



ALZADO ESTE E:1/200

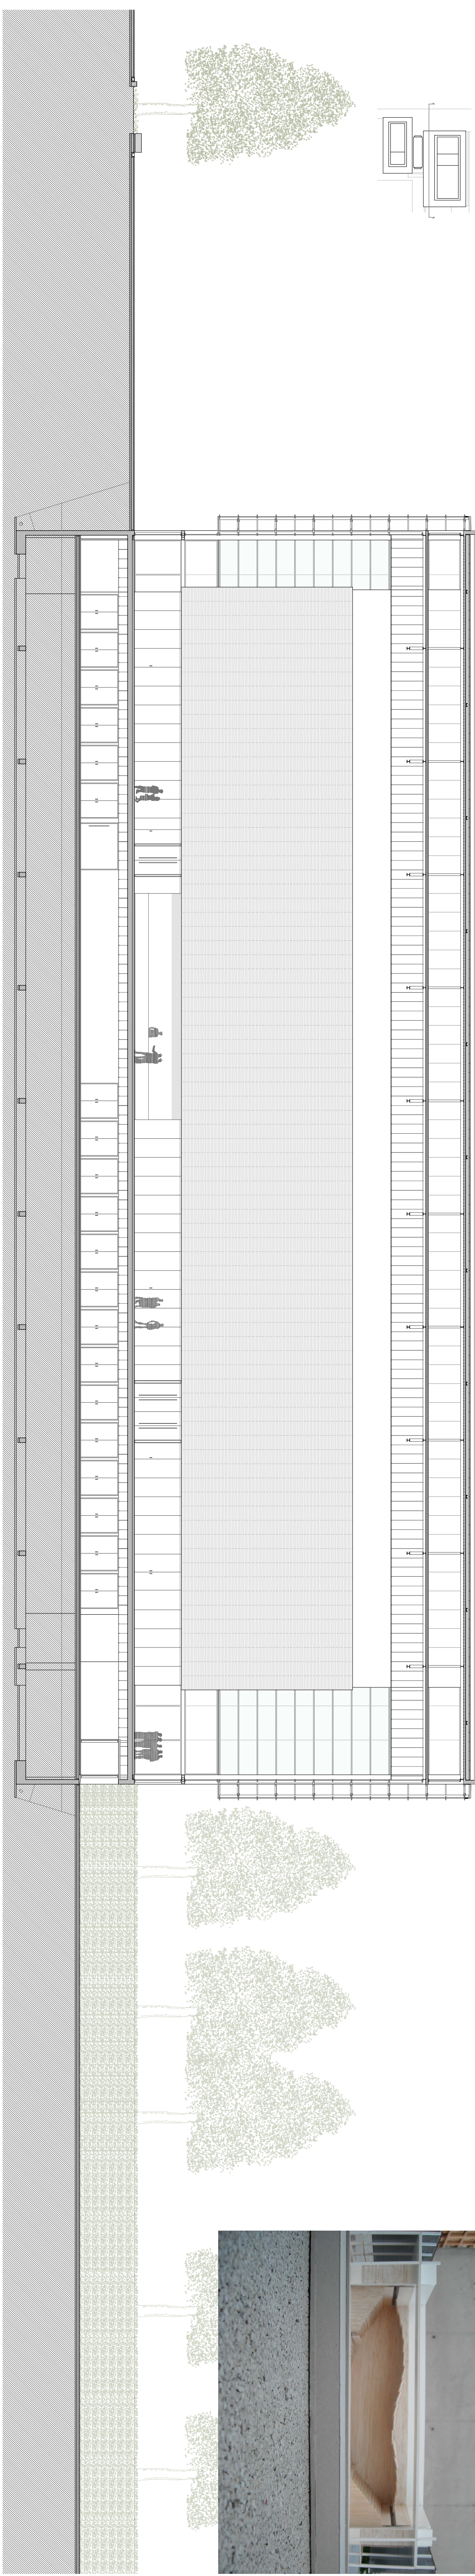

SECCIÓN CC E:1/200

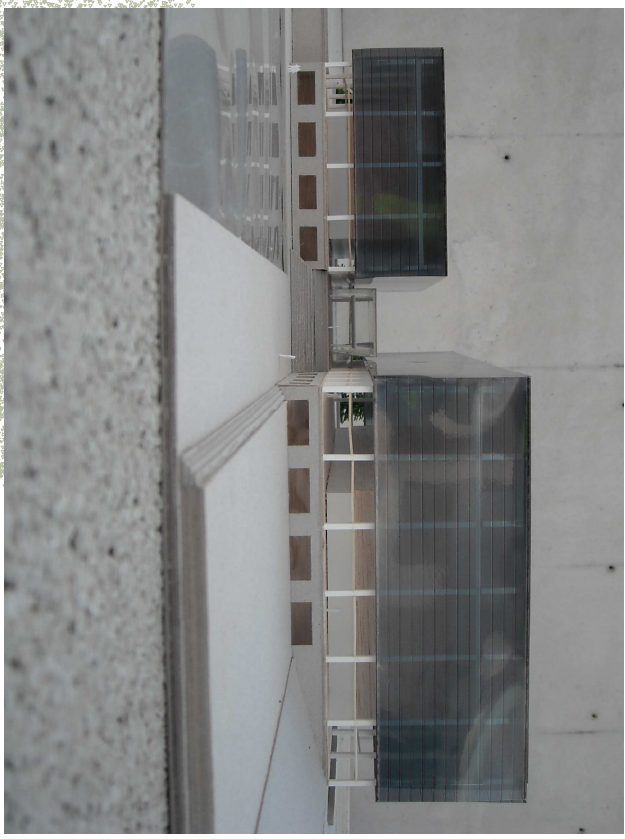