


ALZADO SUR E:1/200

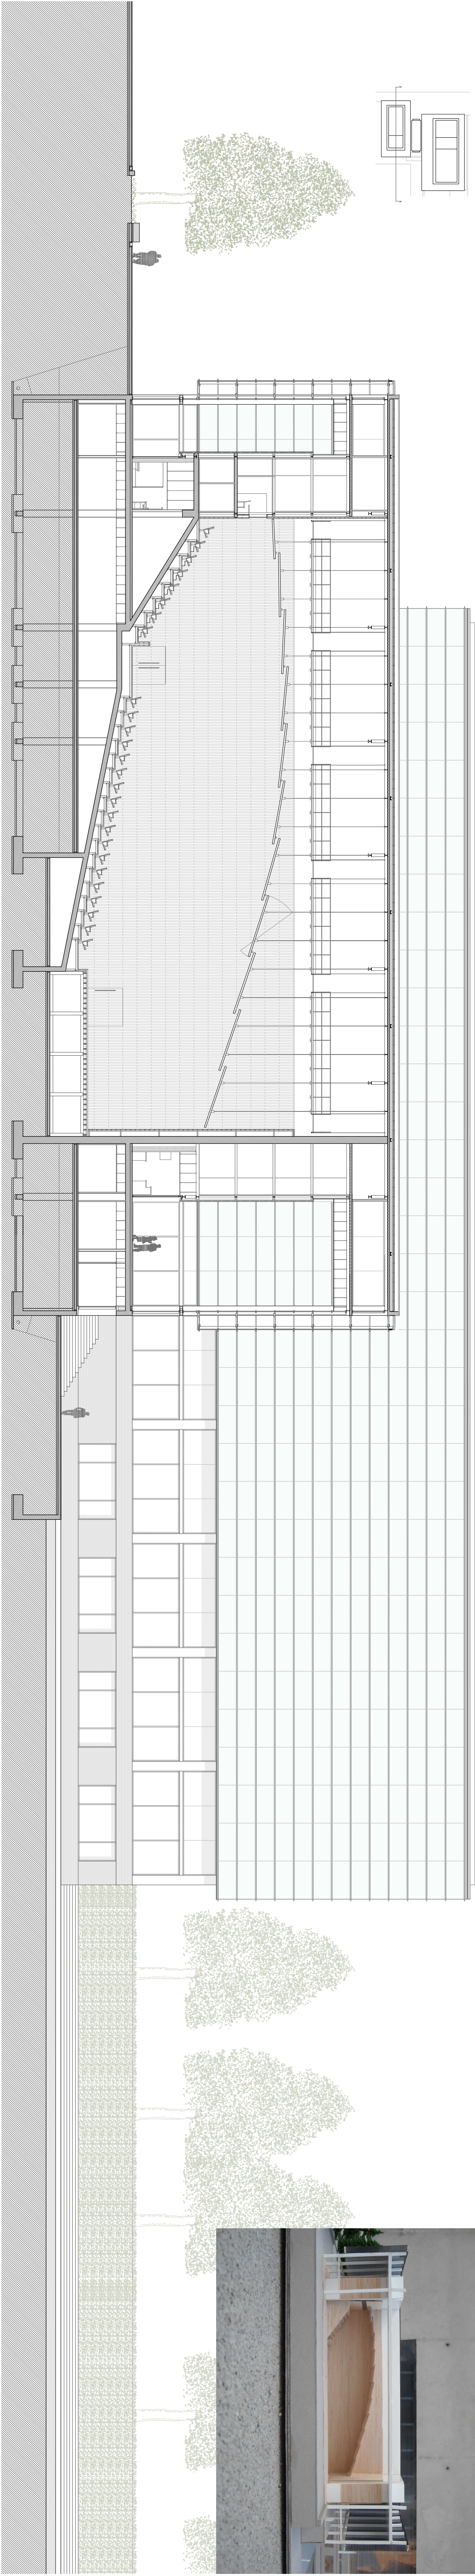

SECCION BB' E:1/200