



- terrazza elevada
- áreas comunitarias para vecinos
- comunicación vertical
- comunicación horizontal
- viviendas

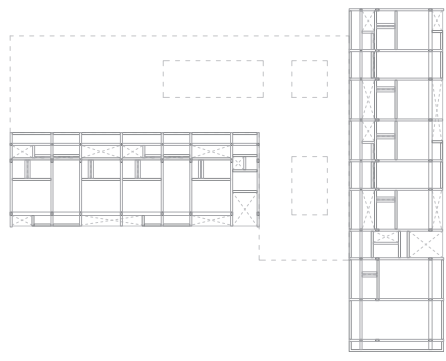


- 37. núcleo comunicación
- 38. corredor
- 39. terraza de acceso a viviendas
- 40. vivienda
- 41. terraza privada
- 42. áreas comunes residentes
- 43. banda servidora
- 44. terraza común residentes
- 45. jardineras (huerto)

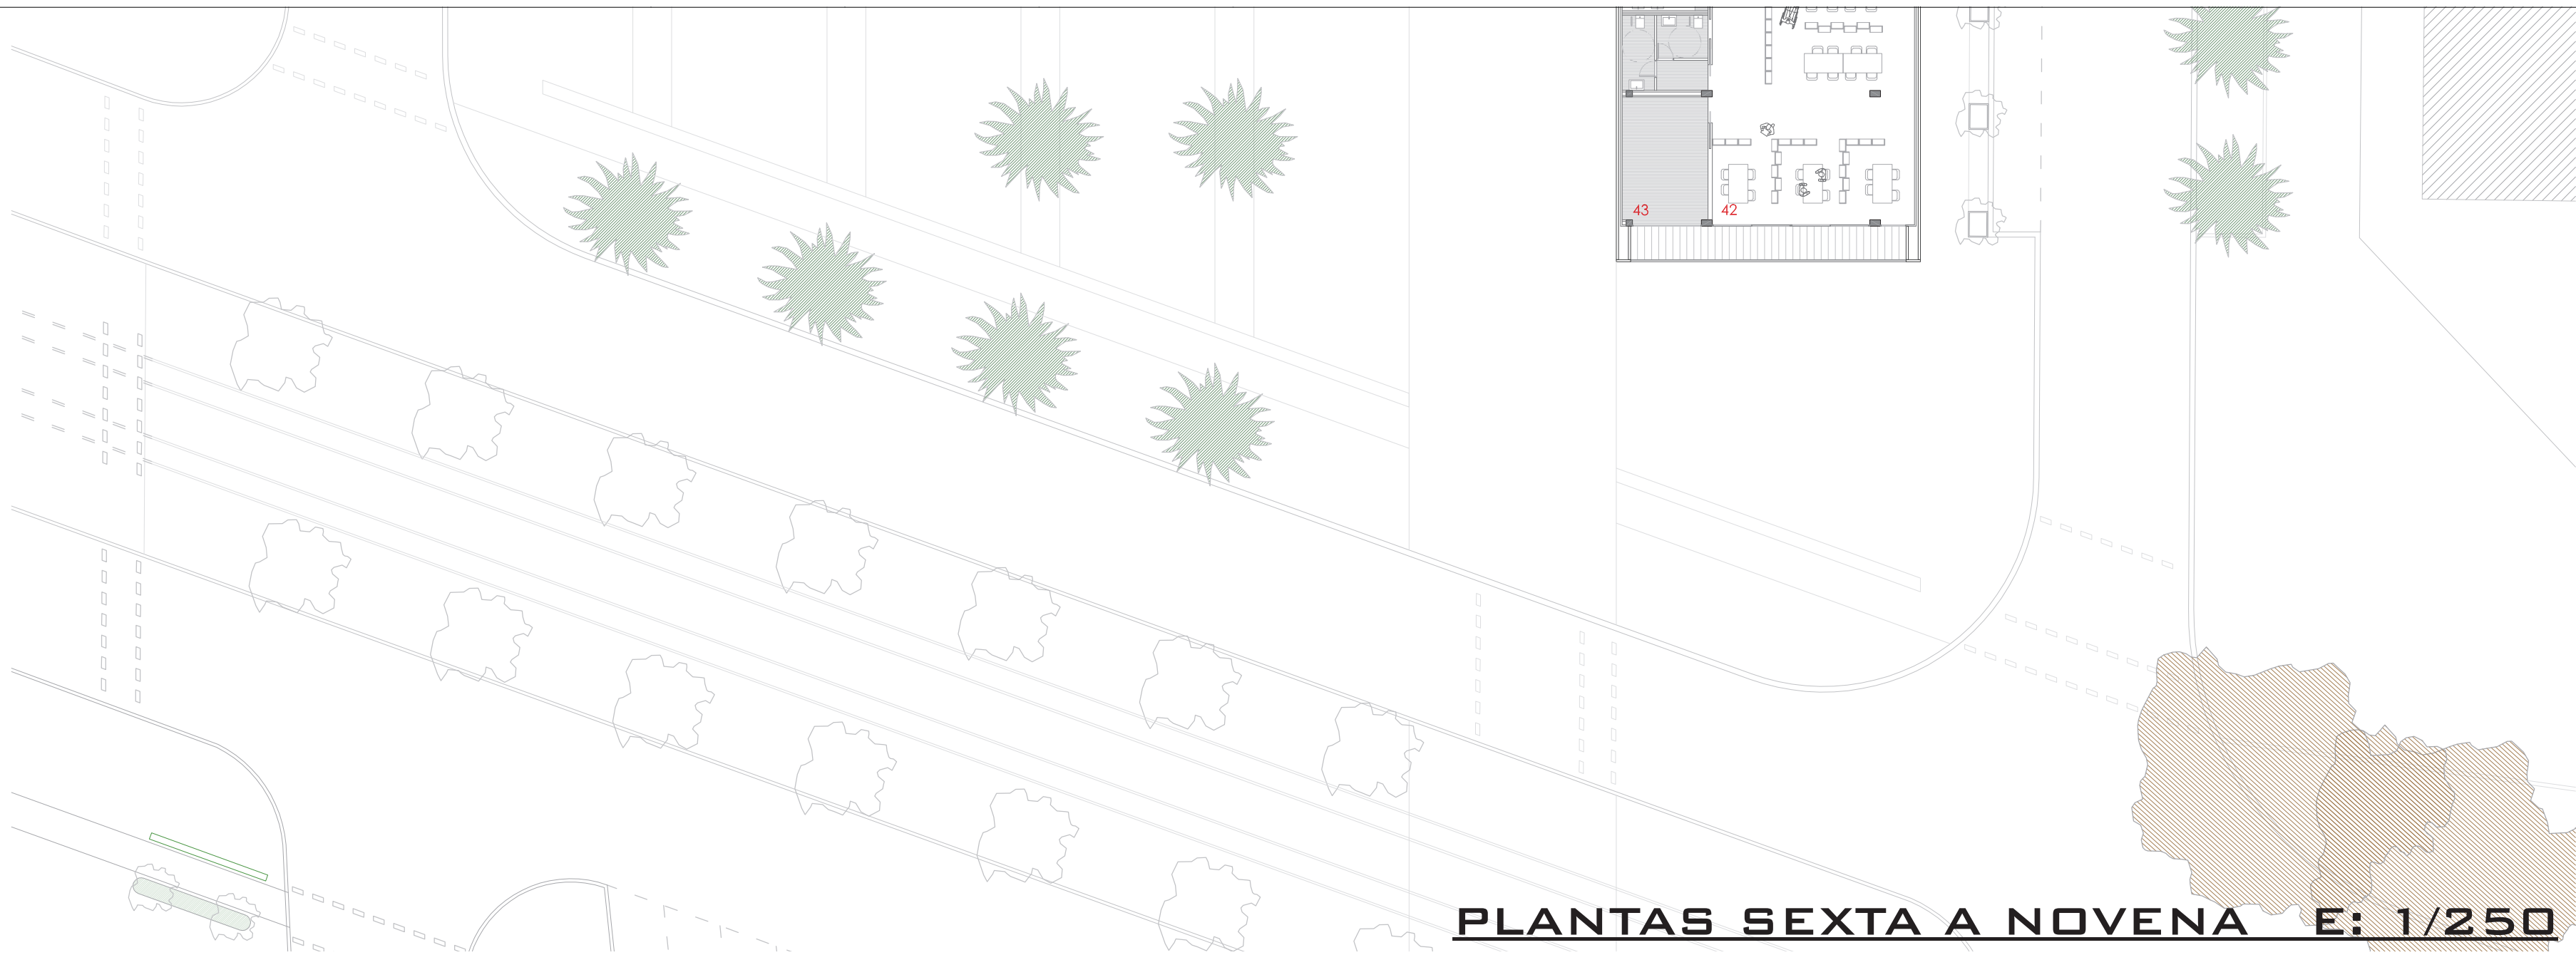

PLANTAS SEXTA A NOVENA E: 1/250




ZADO ESTE E: 1/250

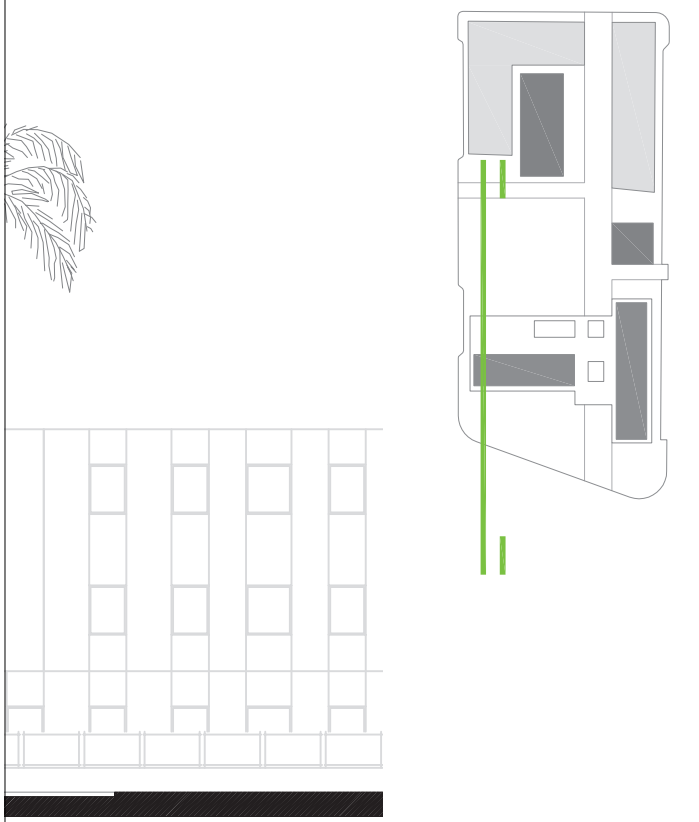



ZADO OESTE E: 1/250




SECCIÓN AREAS COMÚNES RESIDENTES E: 1/100

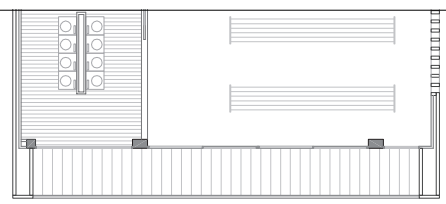


P3:
SALA
de
ESTAR_1
(doble altura)

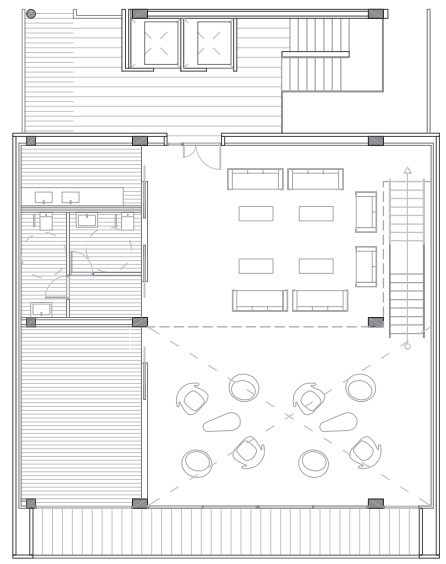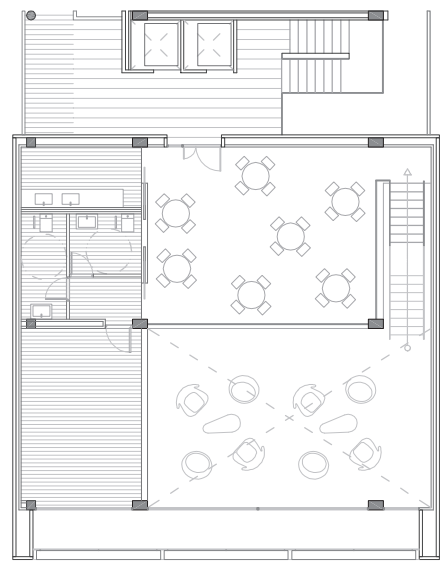

P2:
SALA
de
ESTAR_1
(doble altura)

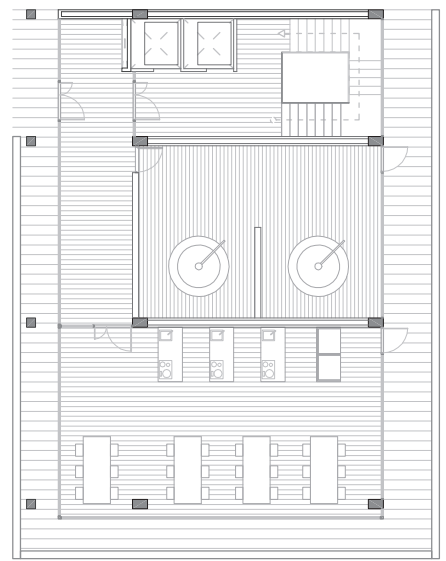

P1:
-COCINA
-CUARTO
INSTALACIONES
-ACCESO
TERRAZA

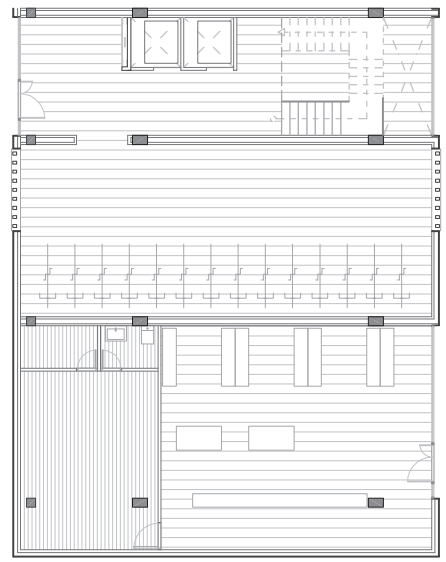

PB:
-ACCESO
-BICIS
-COMERCIO

PLANTAS AREAS COMÚNES
RESIDENTES E: 1/250