


axonometría constructiva

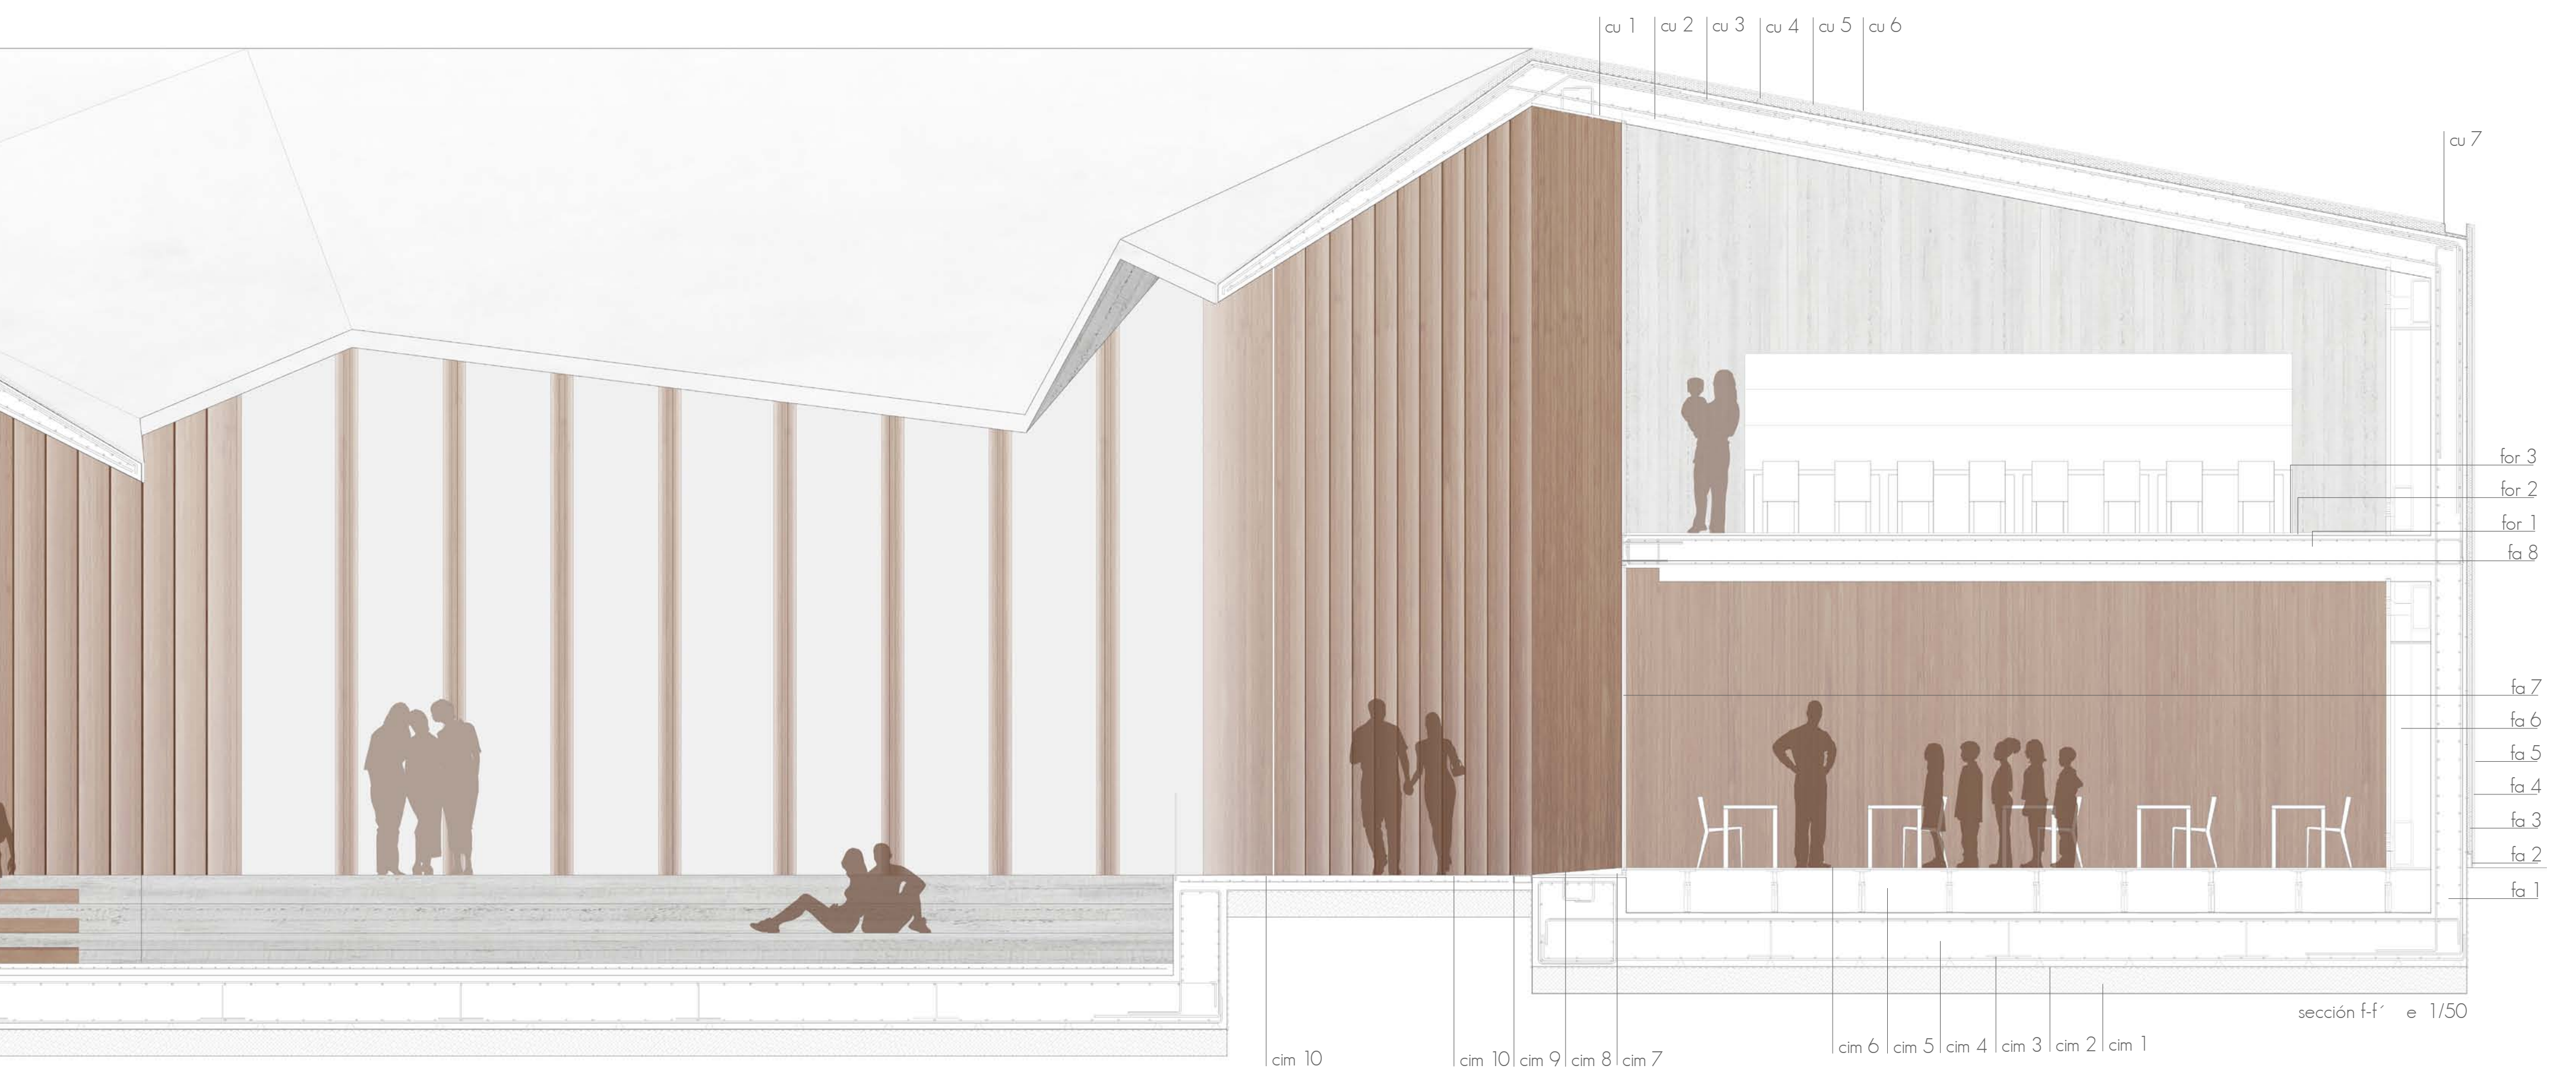

sección I-I' e 1/50