


12.- biblioteca 13.- despacho 14.- sala de reuniones 15.- aula 16.- cafetería y tienda

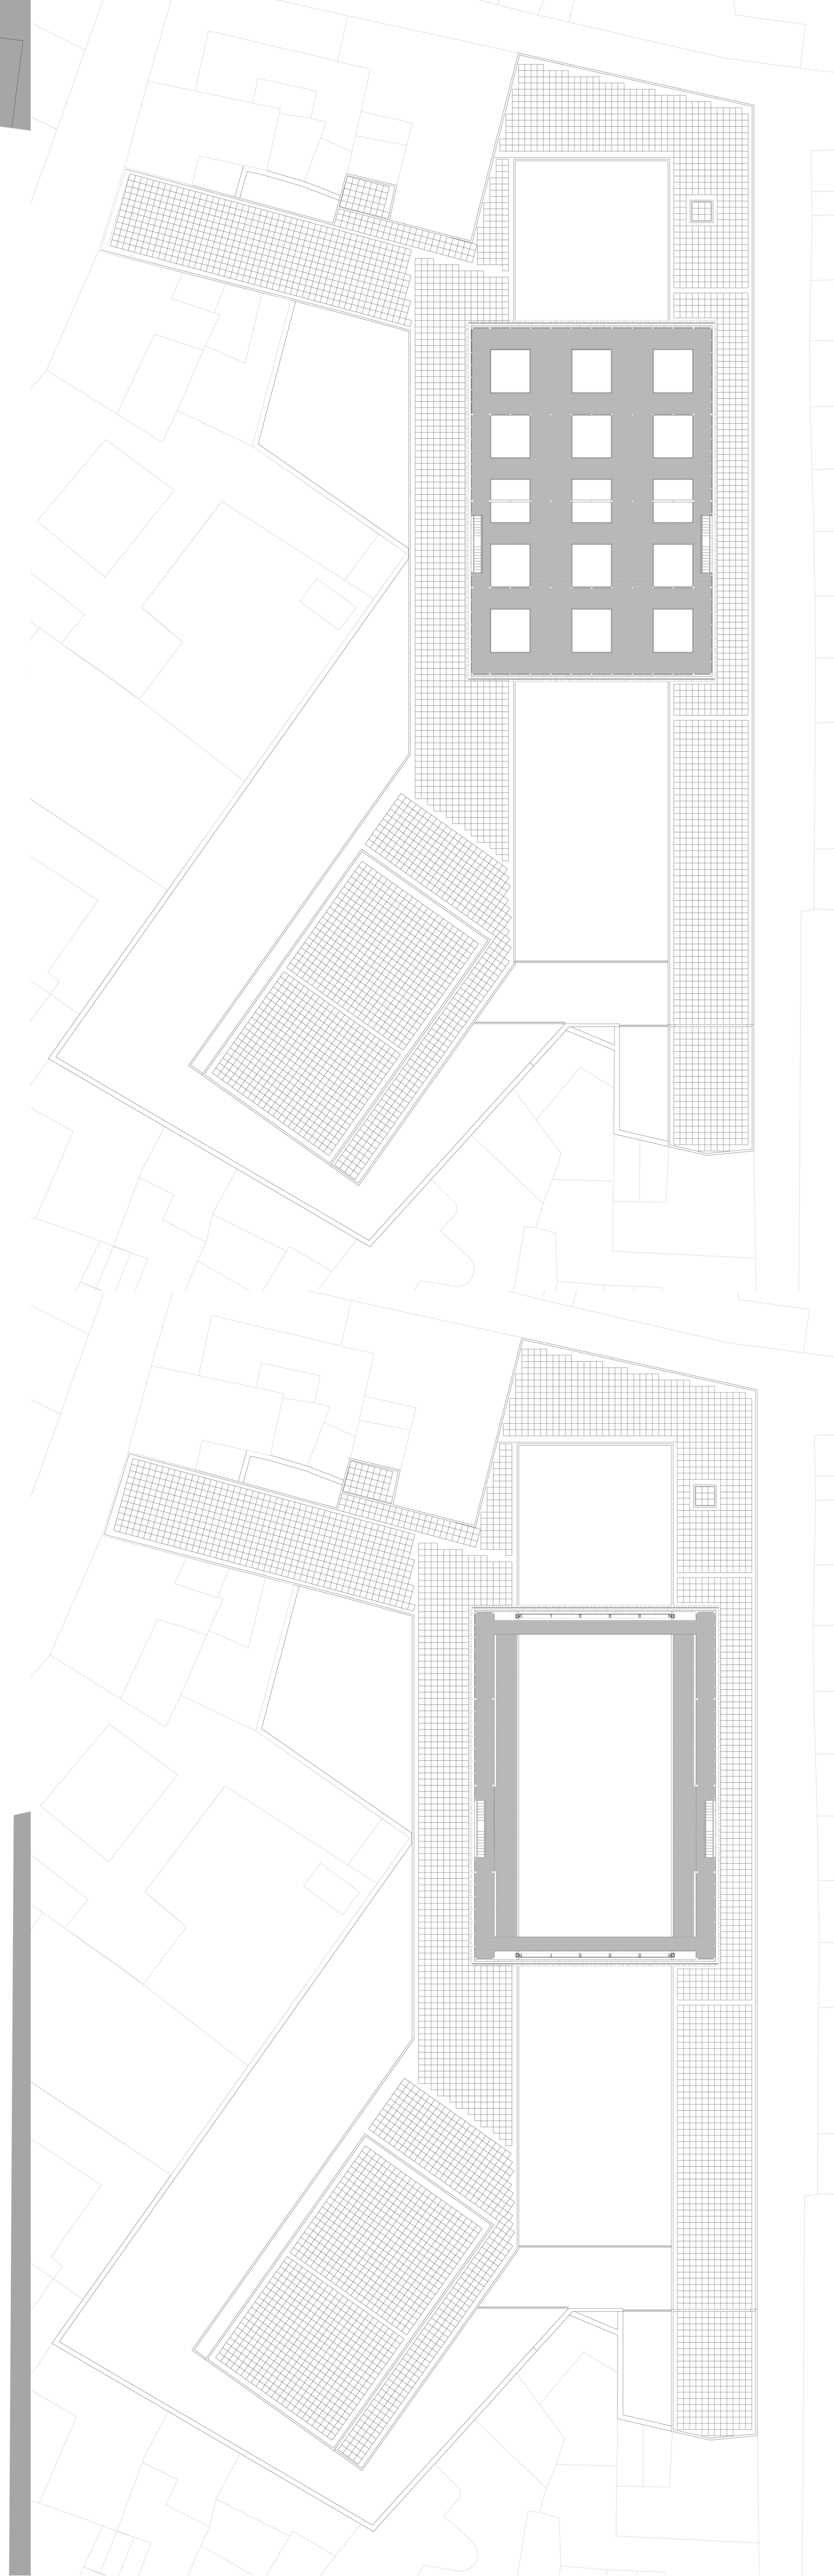

planta de cubierta y peine  
planta de cubierta  
e 1/400

sección 5  
e 1/200

planta primera  
e 1/200

