


SECCIÓ TRANSVERSAL



PLANTA REPRESENTATIVA

1:50

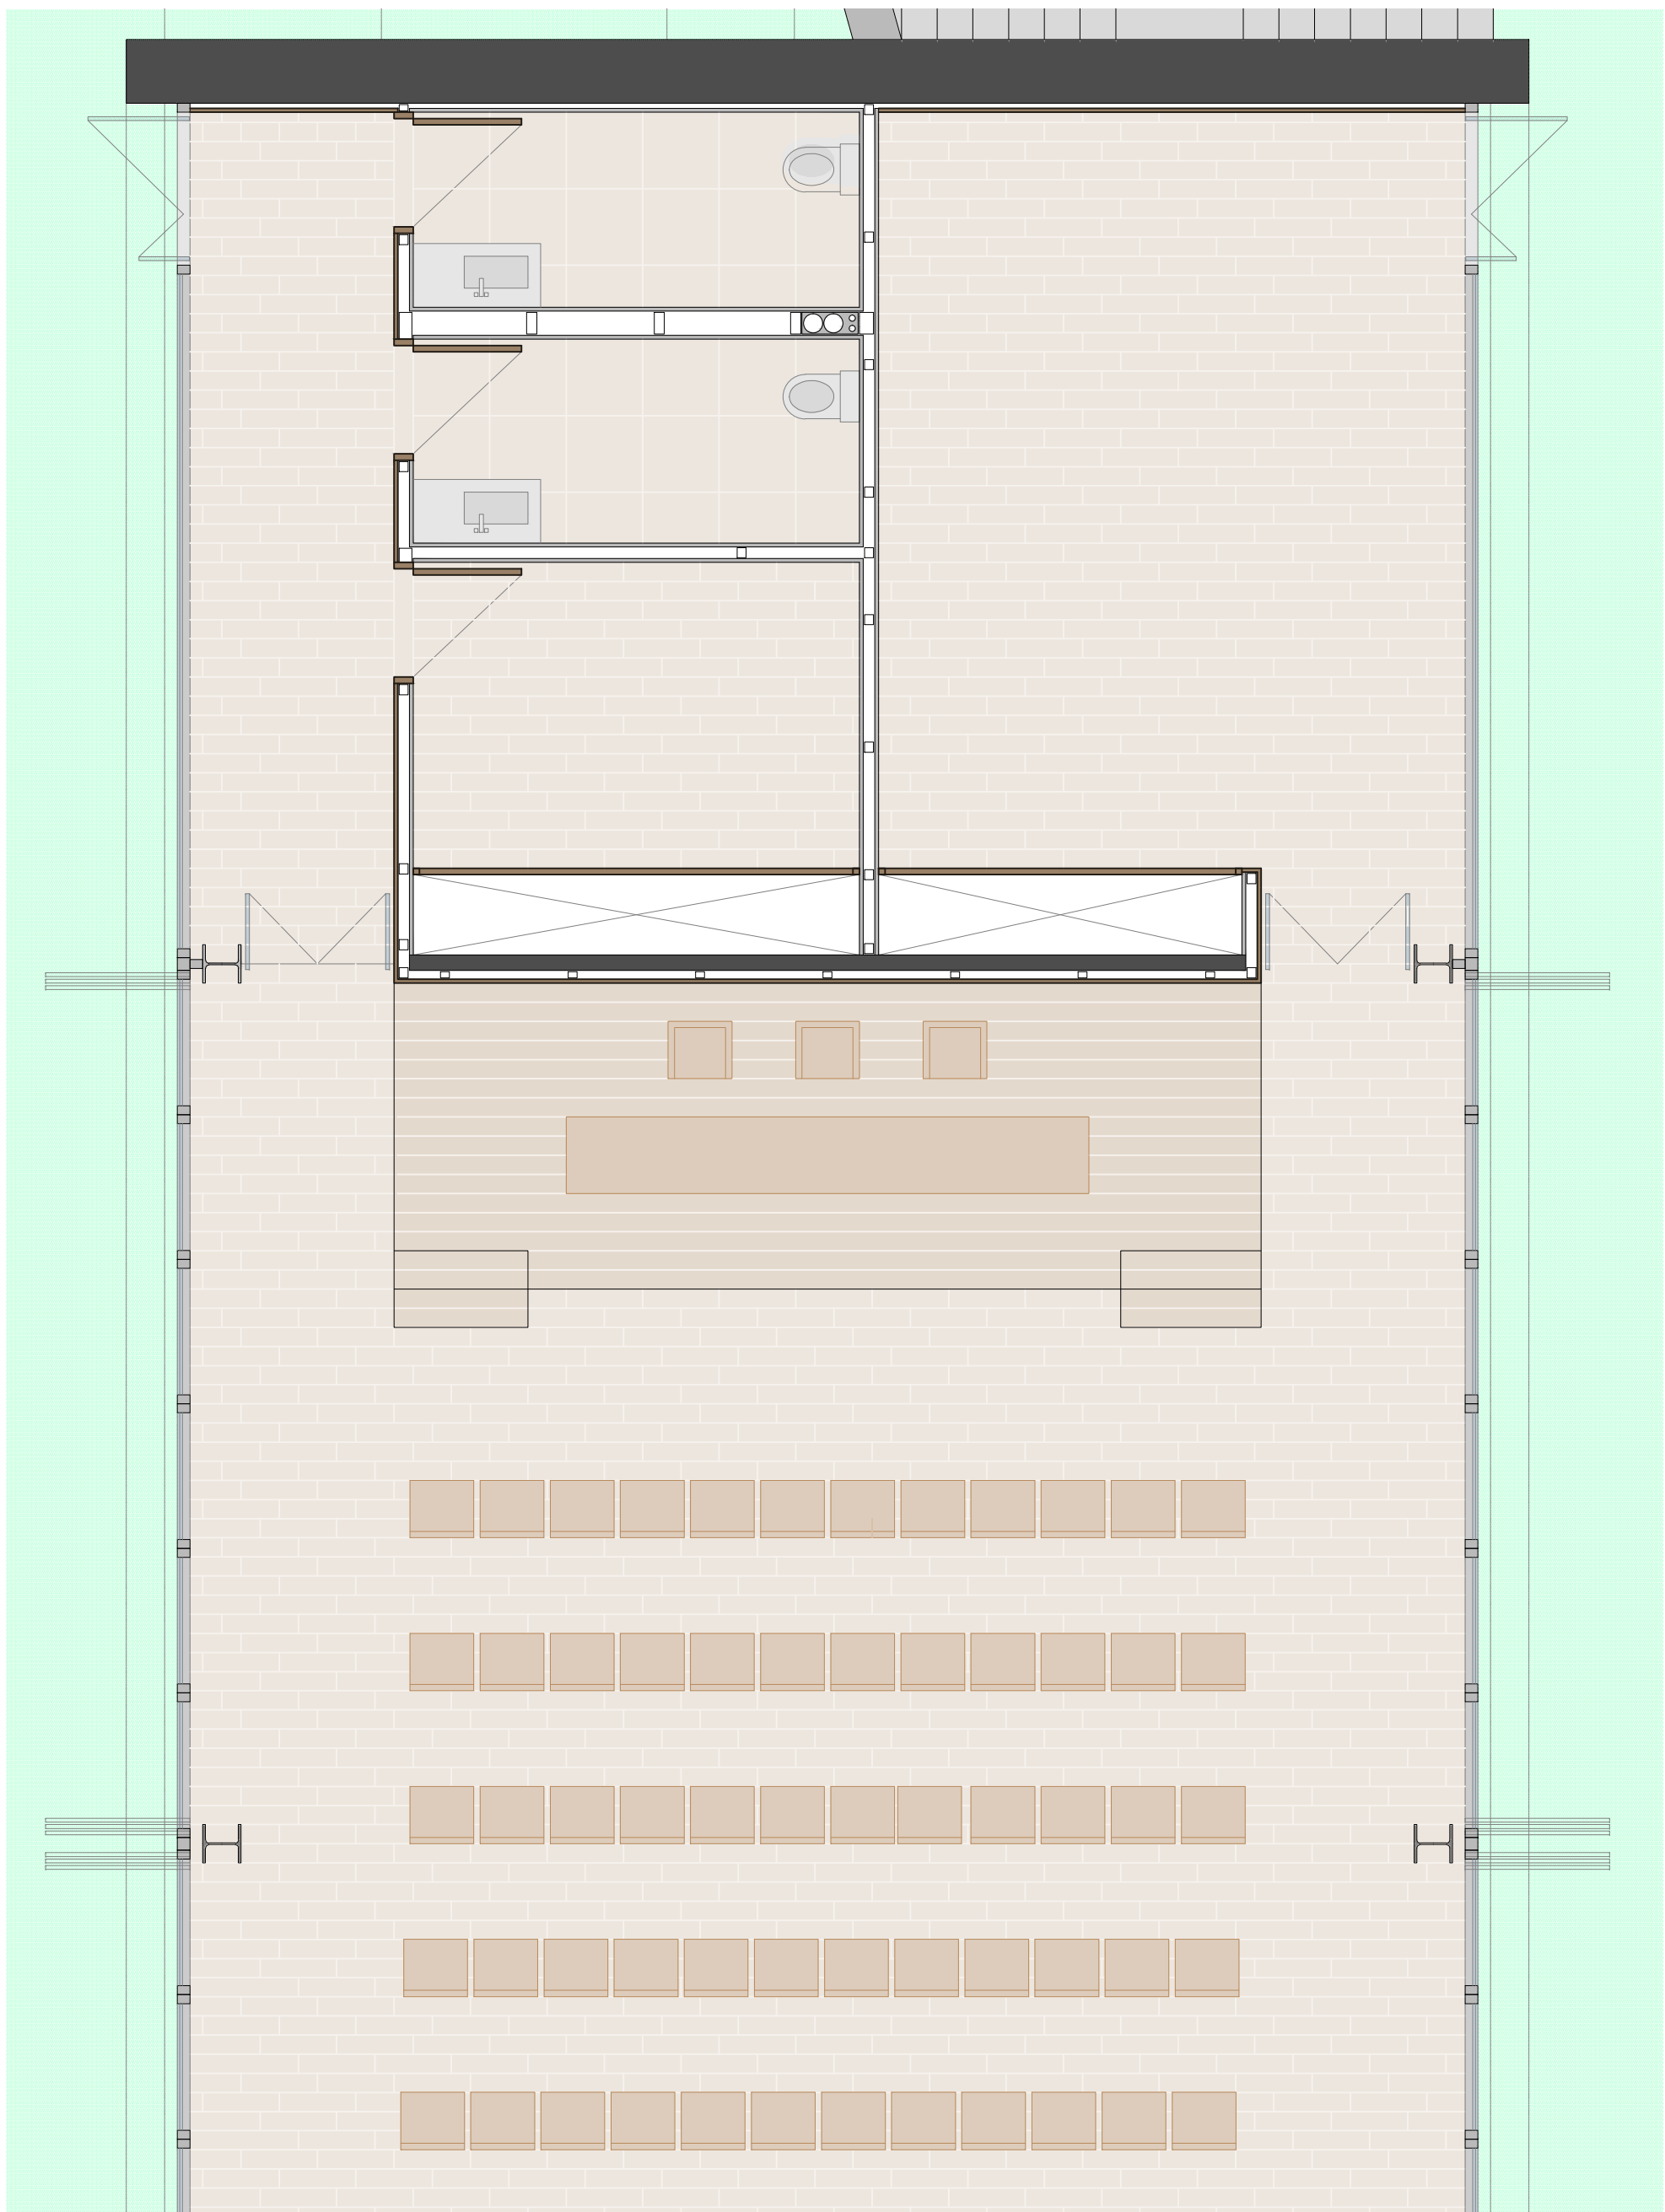


VISTA ESPAI INTERIOR



RECOBRIMENT TOPAKUSTIC RANURAT (HORZ. I VERTICAL)




SÒL TÈCNIC ACABAT GRANIT POLIT

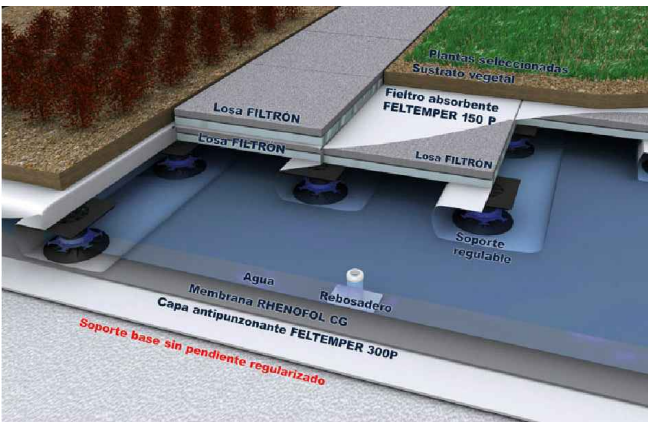

SISTEMA INTEMPER COBERTA ALJUB ECOLÒGICA


INSTAL·LACIONS INTEGRADES AL RANURAT DEL PANELLS TOPAKUSTIC ( SOSTRE TÈCNIC )

- RAÏL ELECTRIFICAT
- LLUMINÀRIA LINIAL
- OBERTURA ESTOR
- IMPULSIÓ CLIMATITZACIÓ
- RAÏL I DETECTOR INCENDIS
- RAÏL I ARRUIXADORS INCENDIS

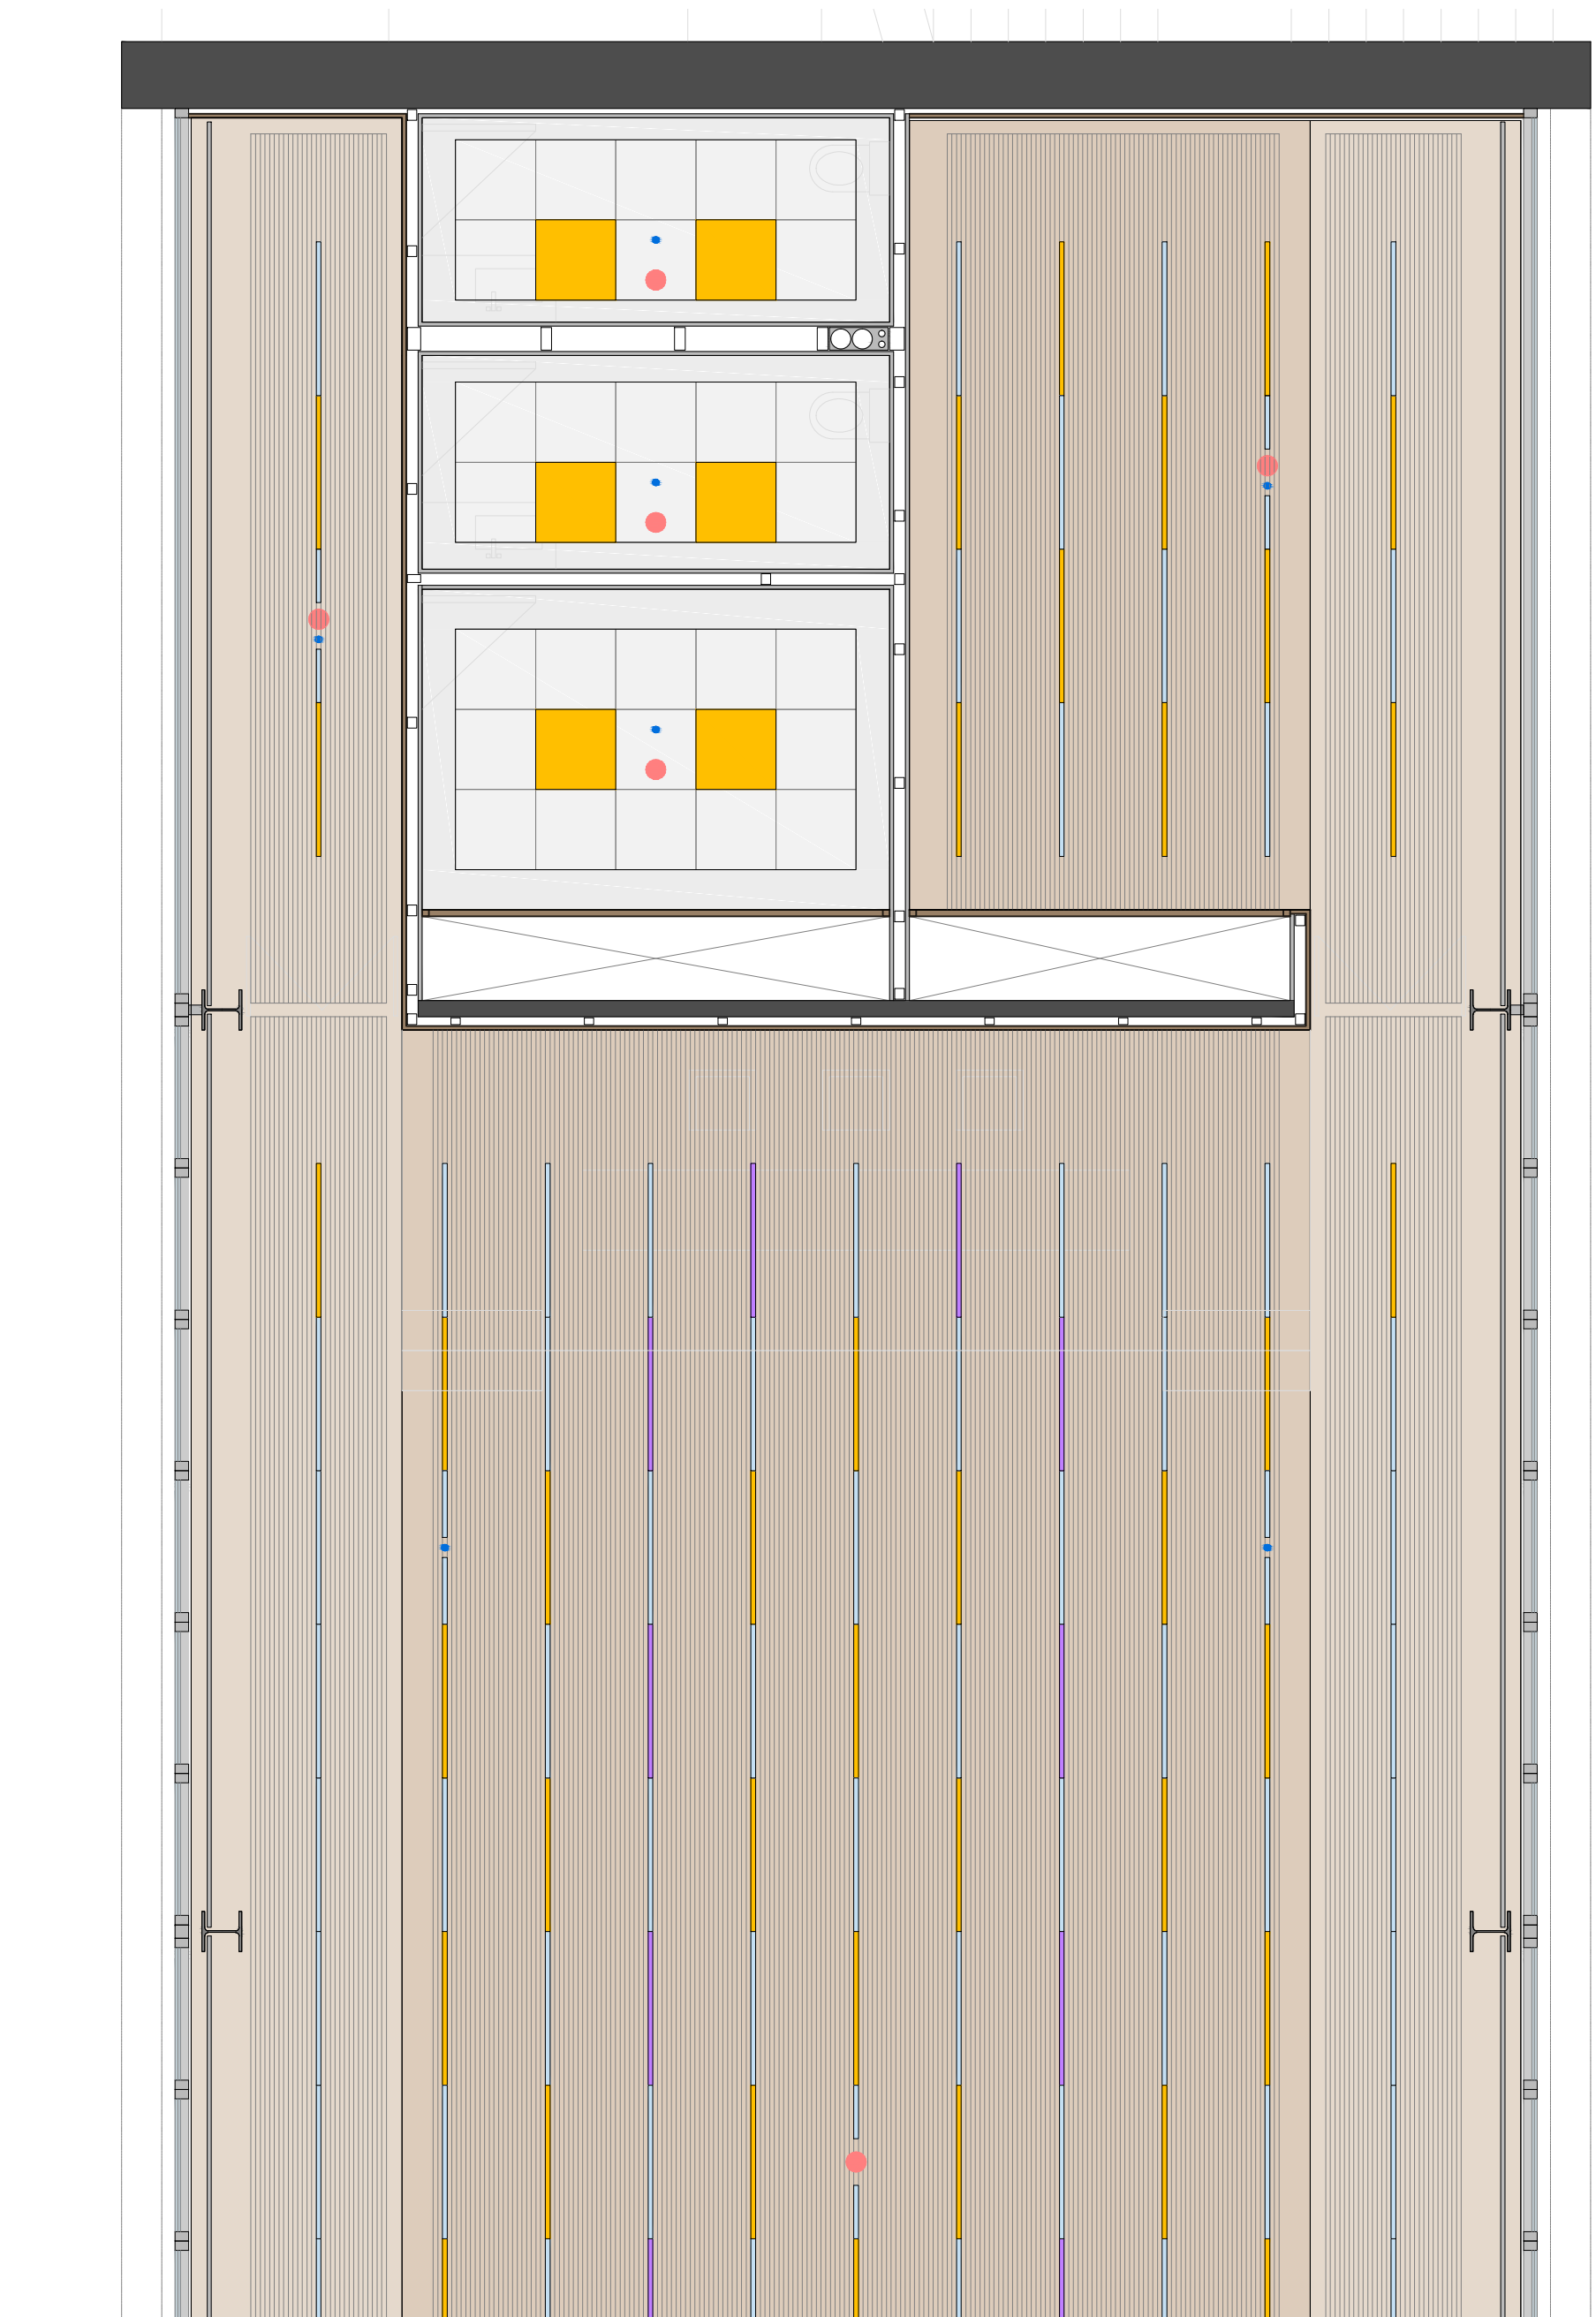

PLANTA DE SOSTRES

1:50

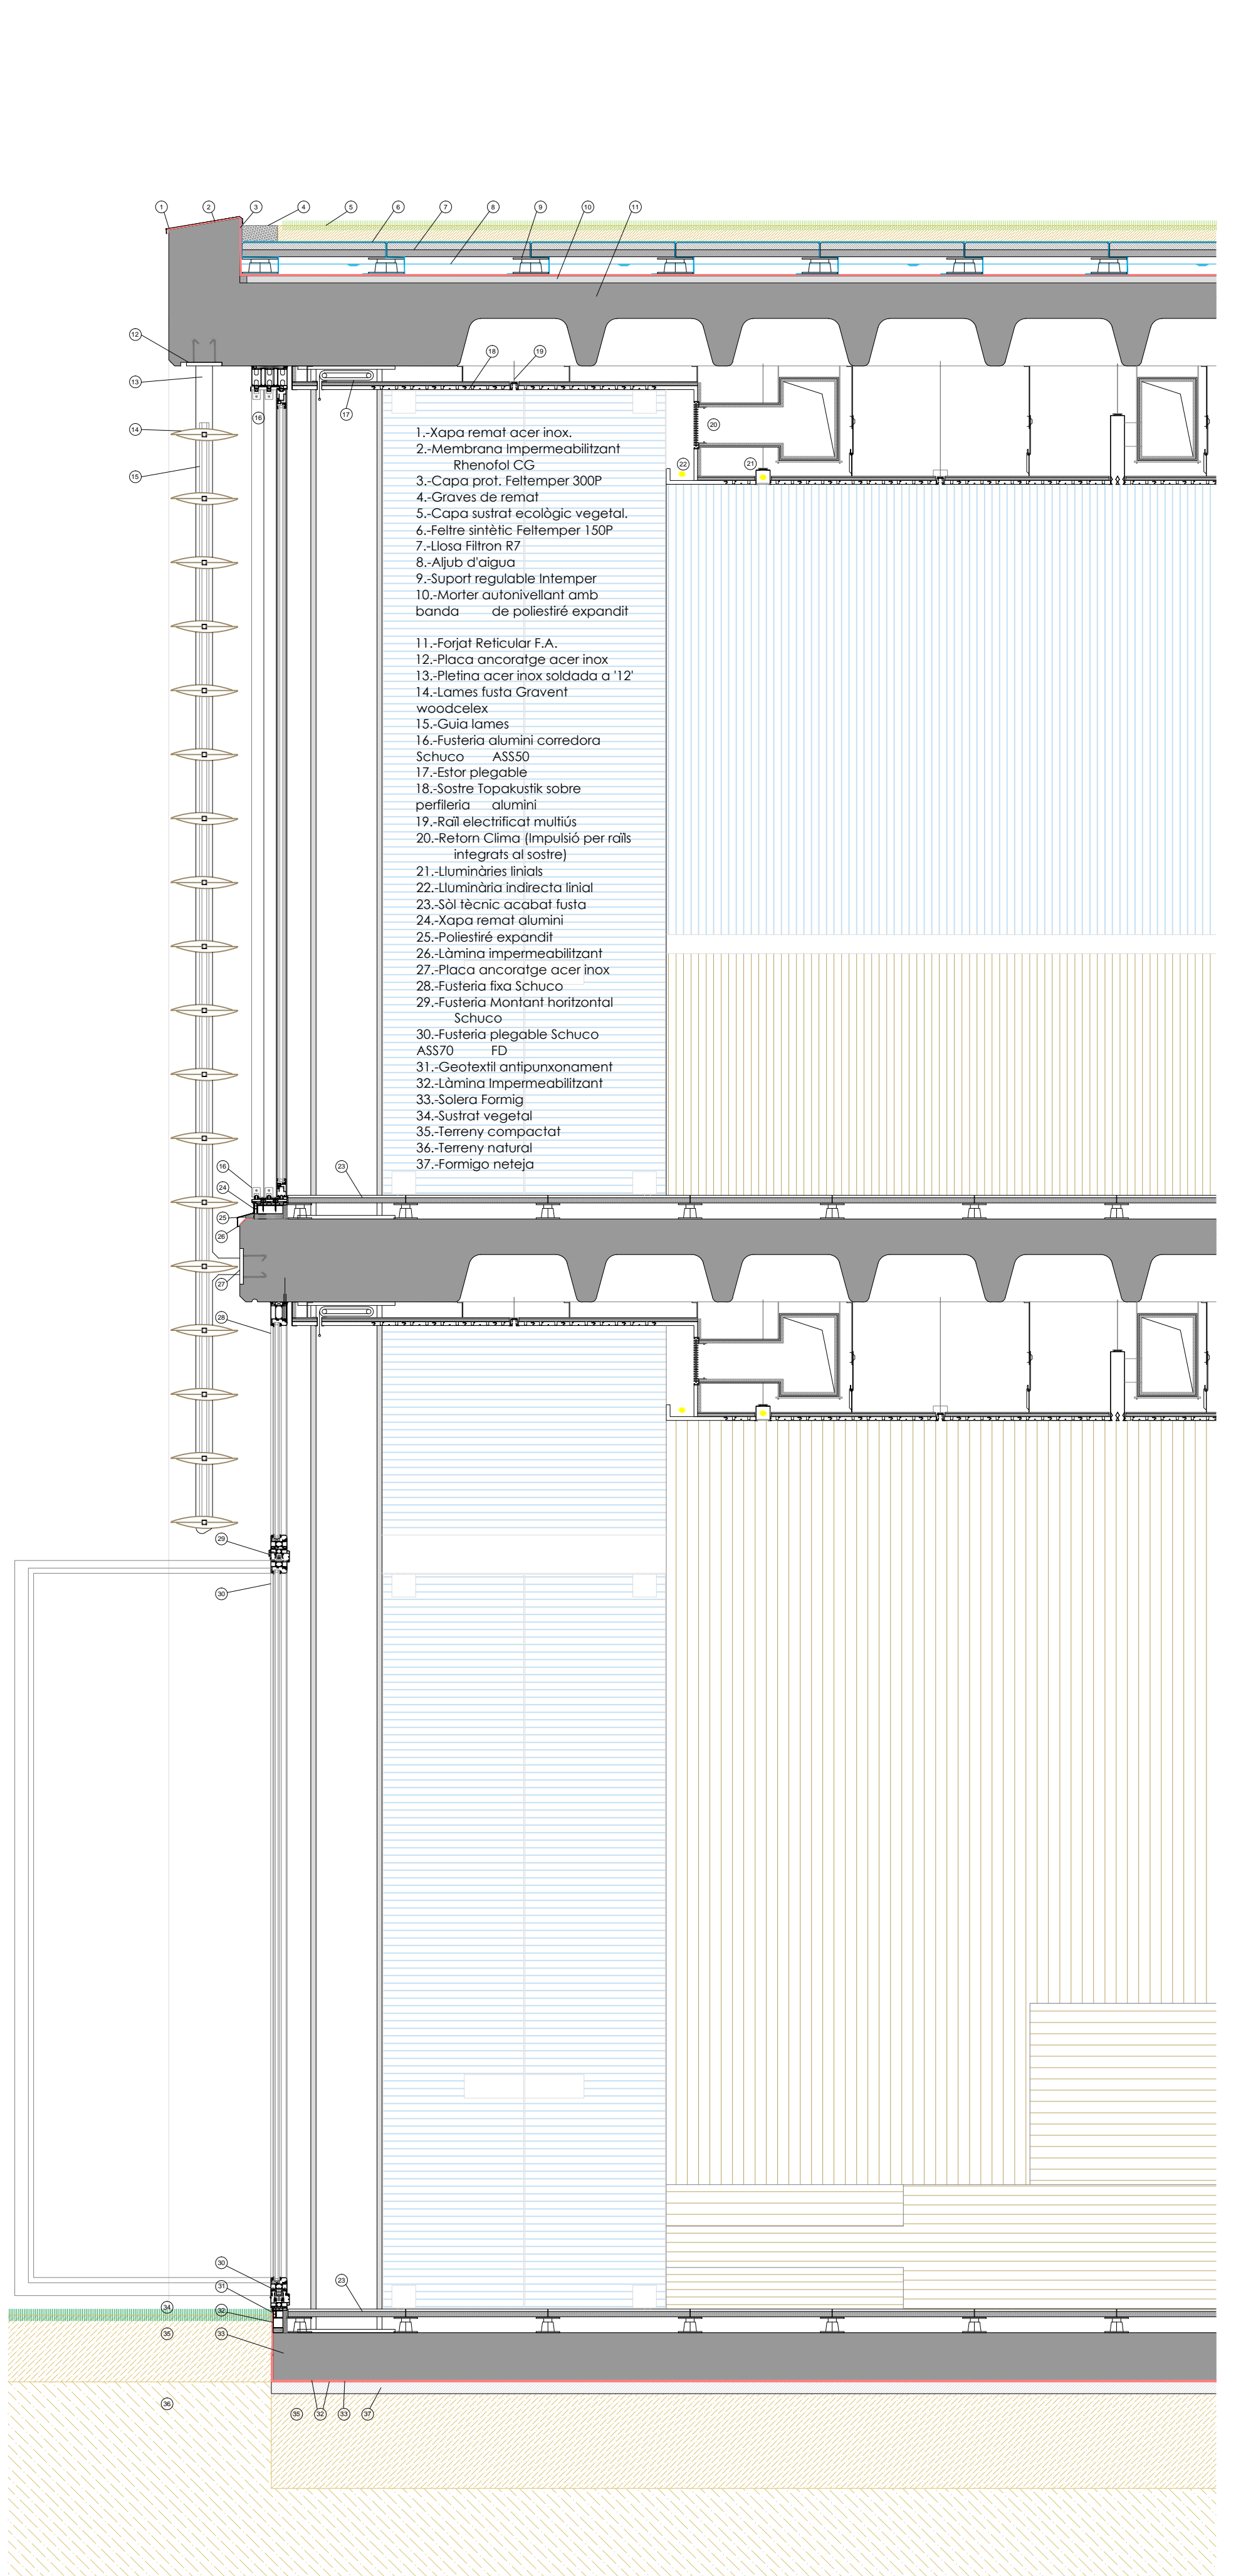

SECCIÓ CONSTRUCTIVA

1:20