


PLANTA PRIMERA

0 m 5 m 10 m 15 m 20 m

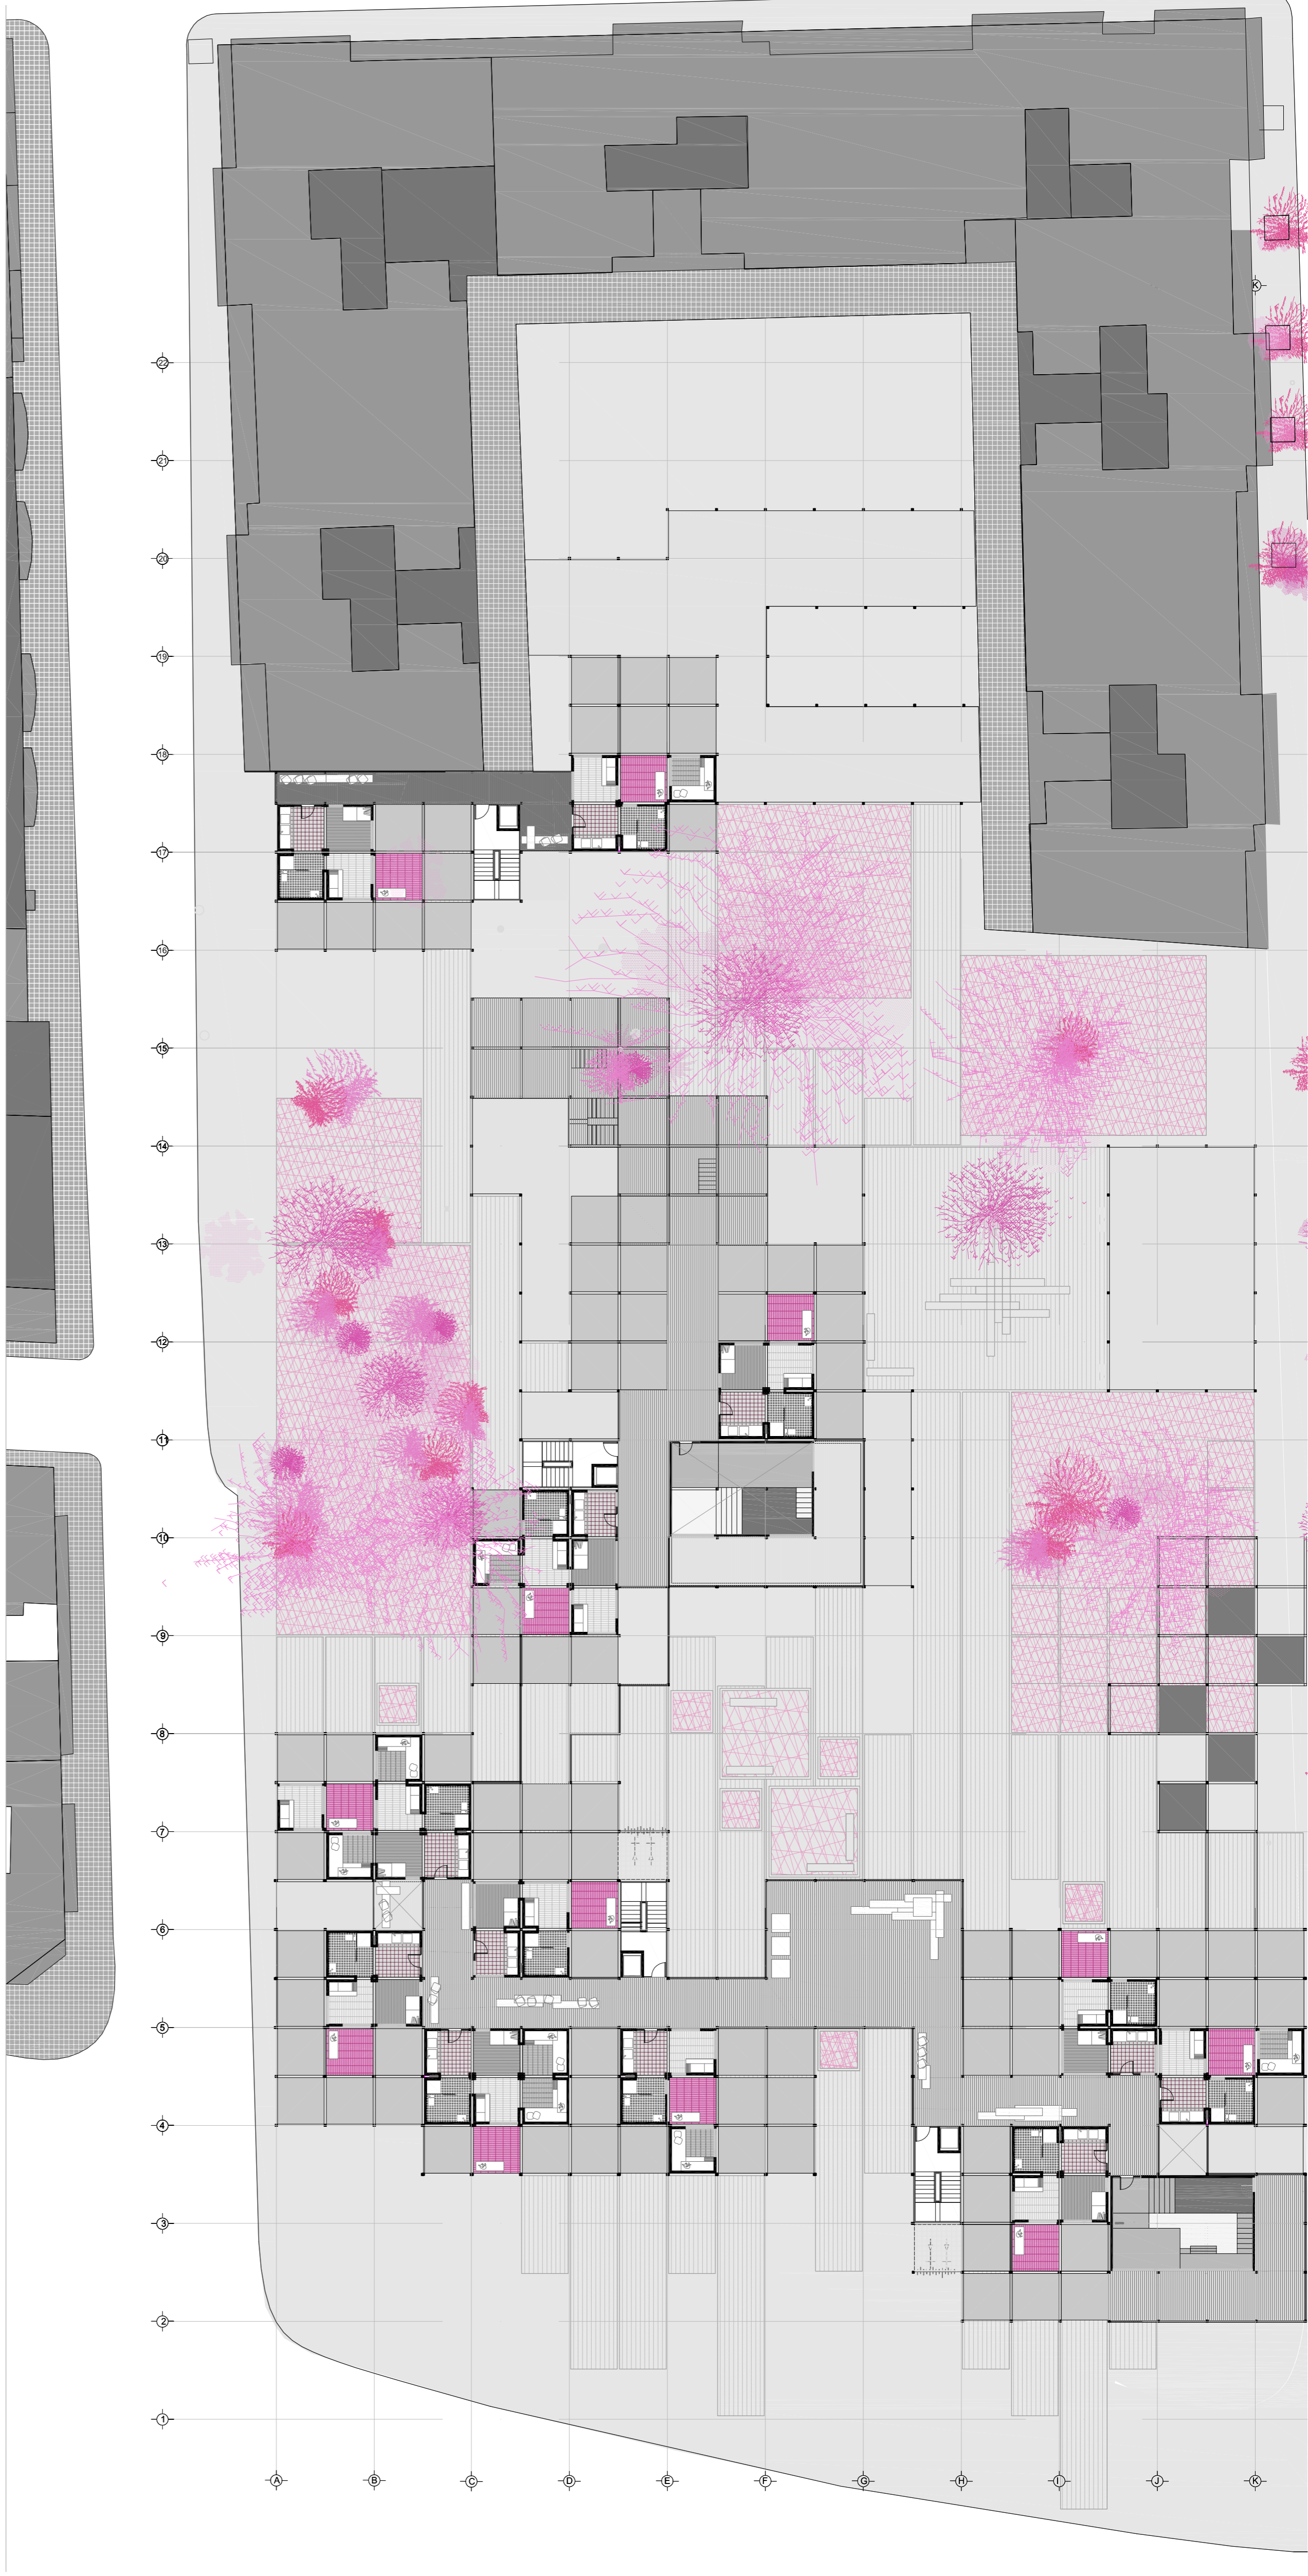

PLANTA SEGUNDA

0 m