


ALZADO FACHADA ESTE.











PLANTA FACHADA ESTE.



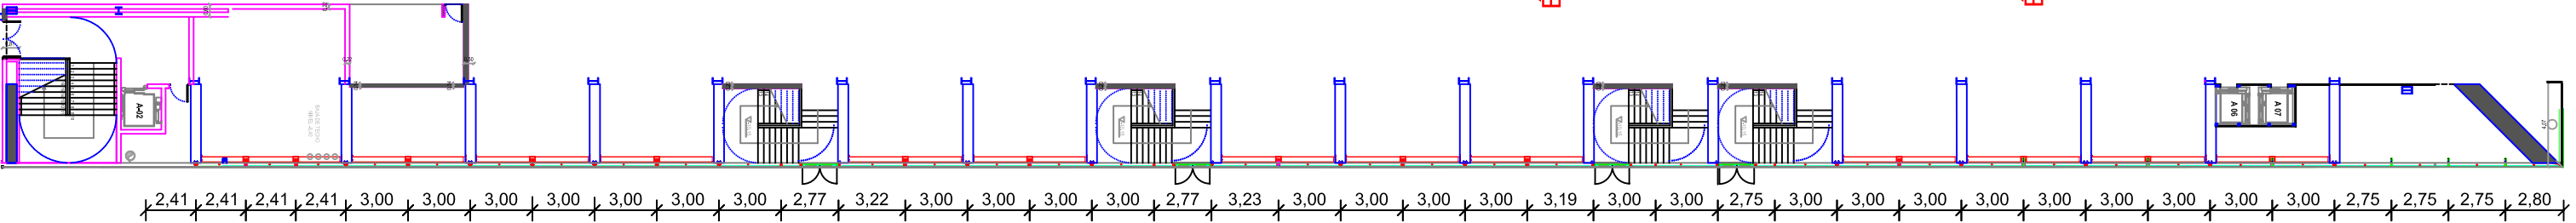


Trabajo Fin de Grado: Rafael Jiménez Carrillo.

ACREDITACIÓN DE UN SISTEMA DE FACHADA
LIGERO SEGÚN LA NORMATIVA ESPAÑOLA Y
EUROPEA.

Grado en Arquitectura Técnica - ETS de Ingeniería de la Edificación - Universitat Politècnica de València.

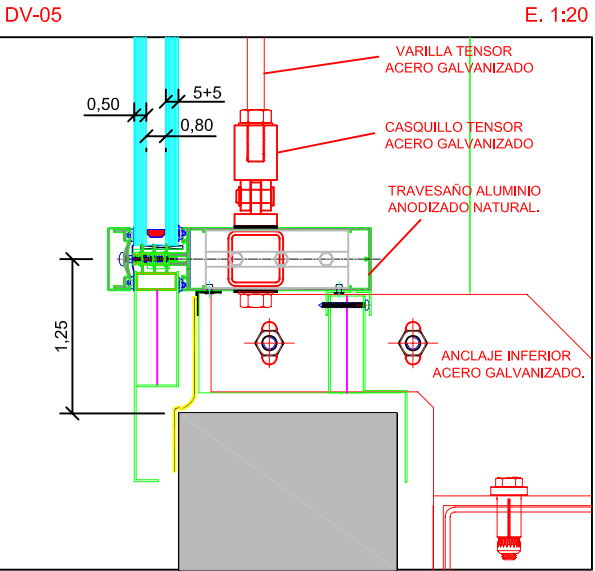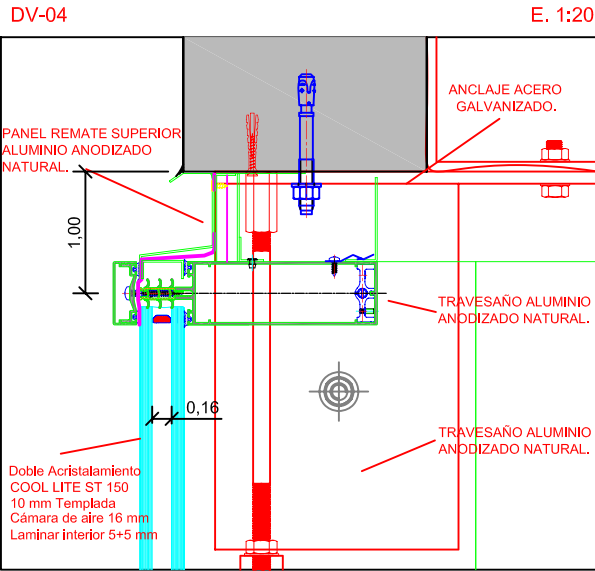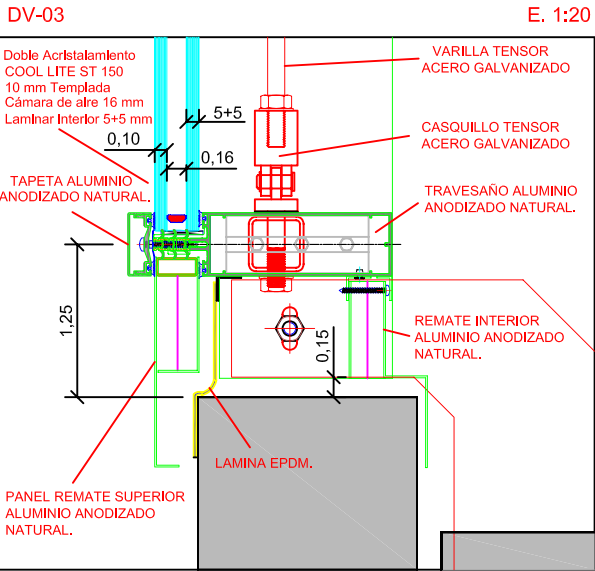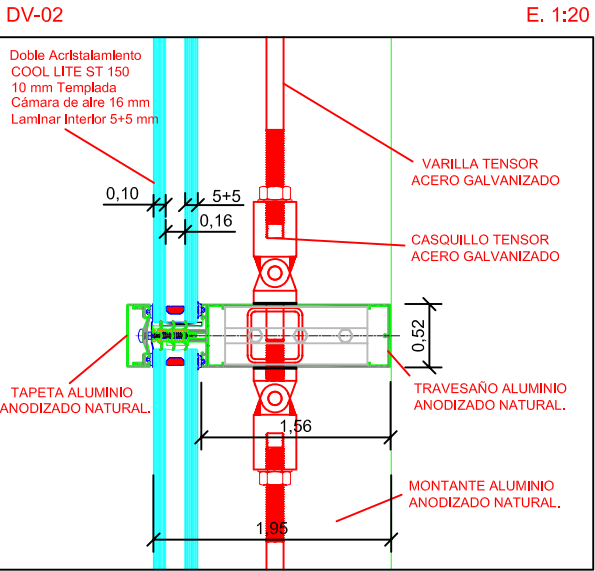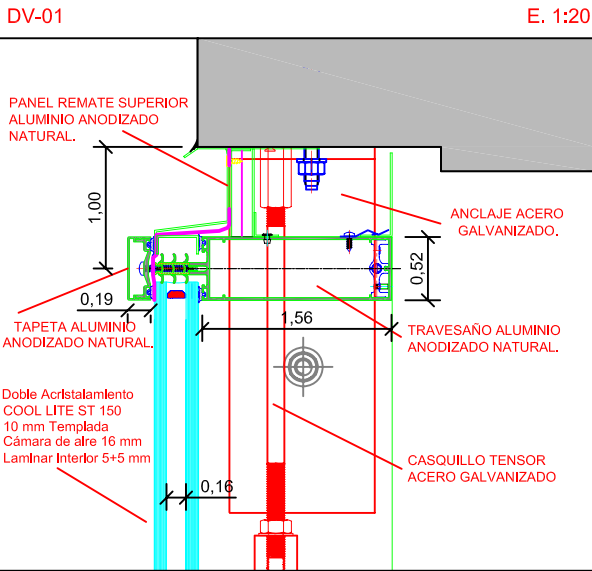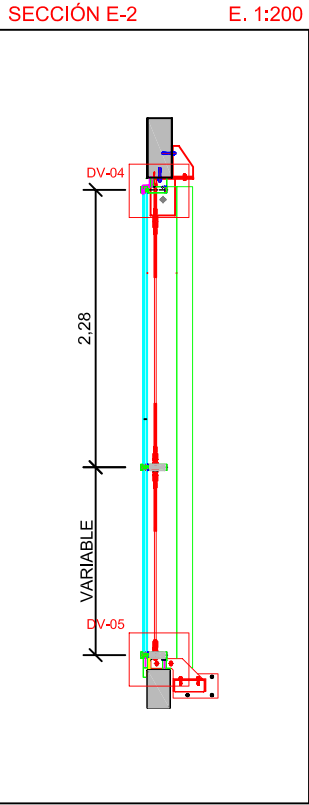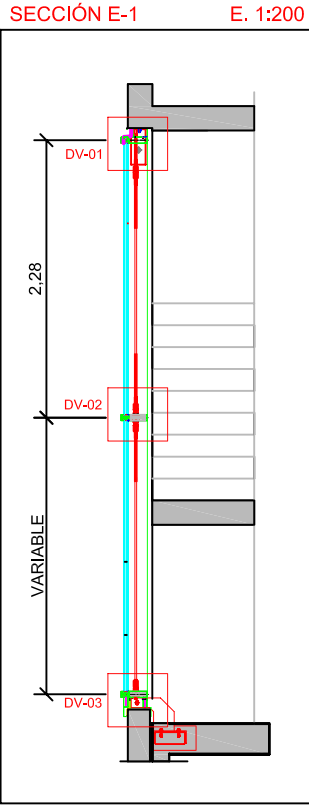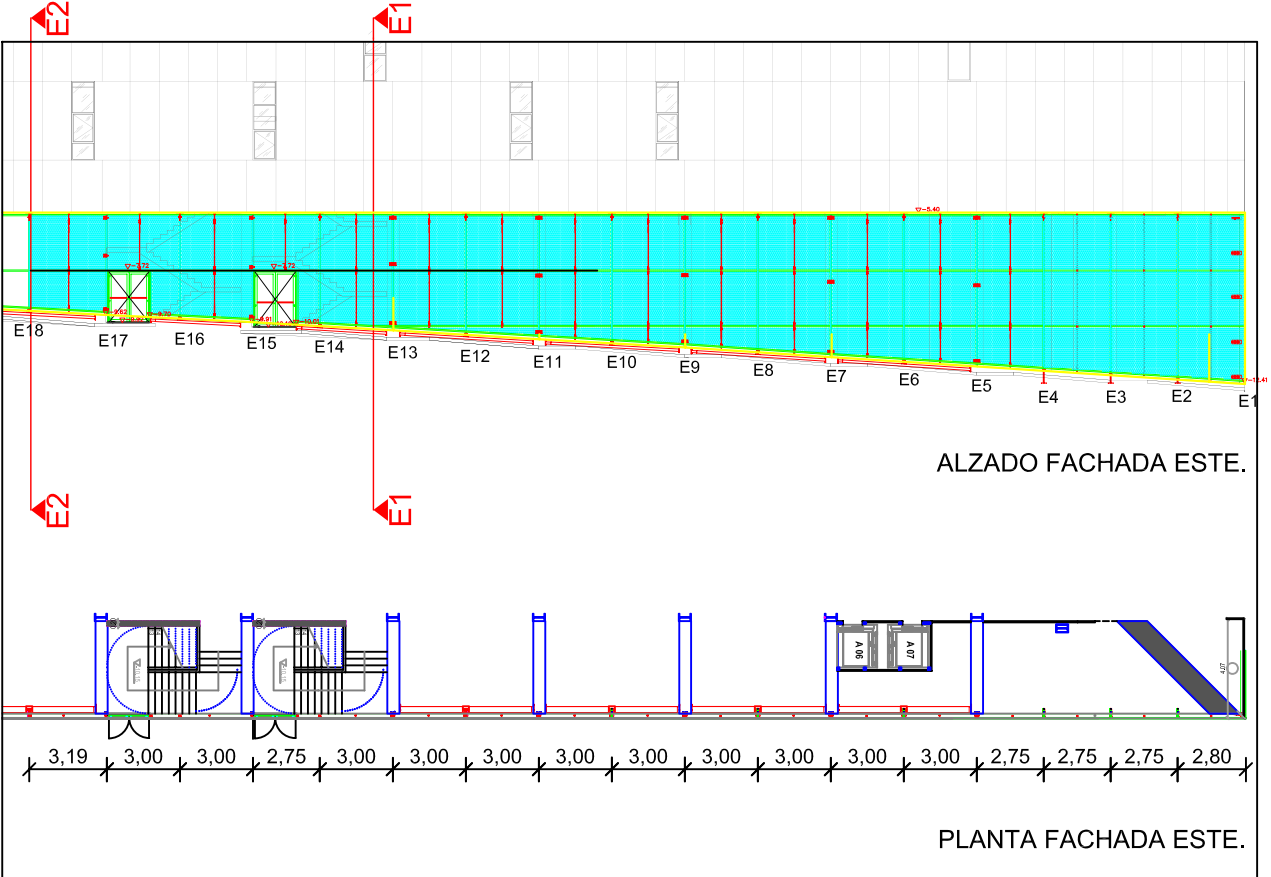

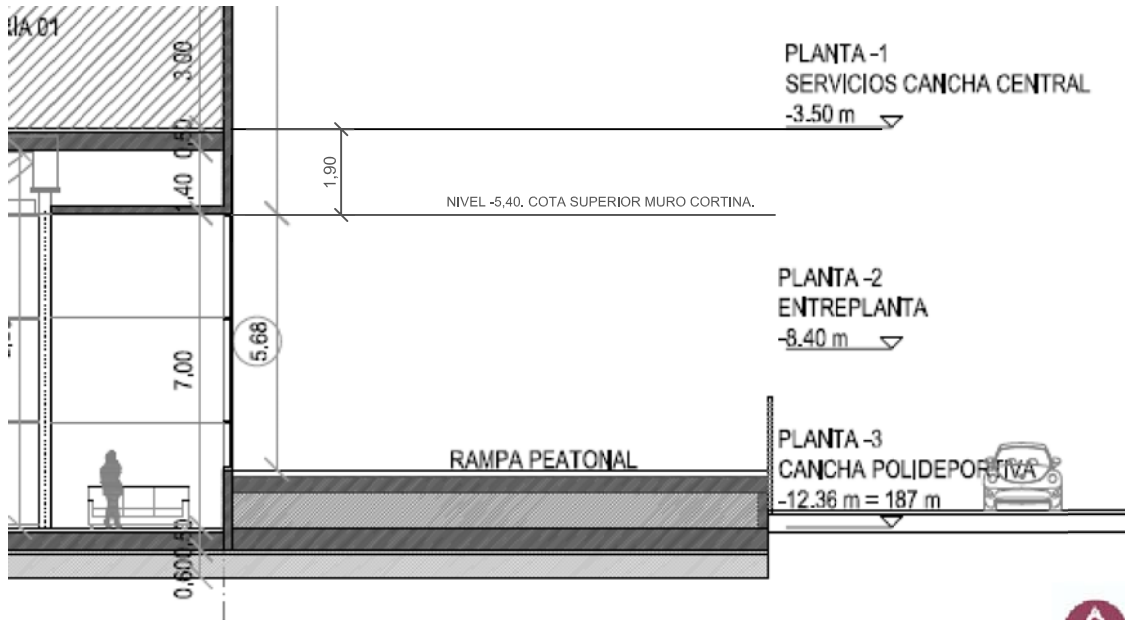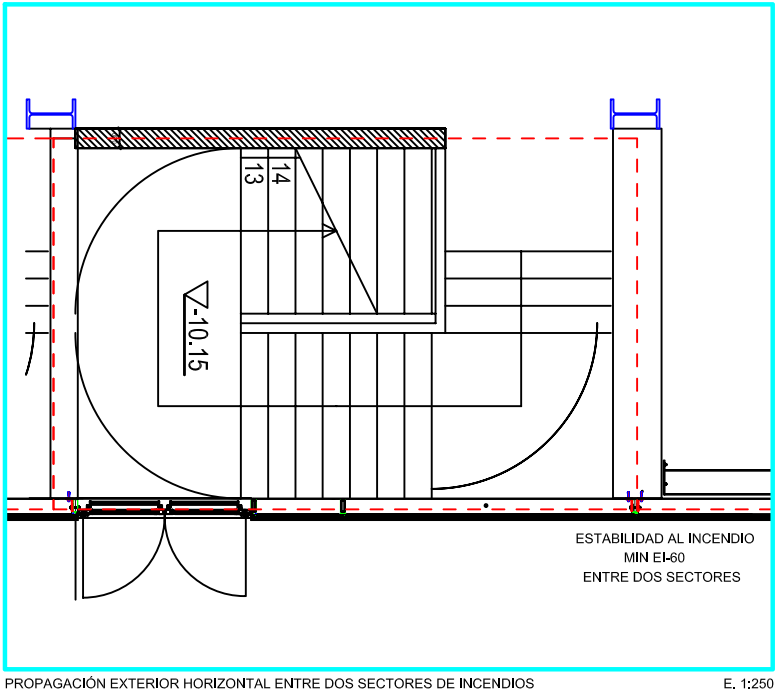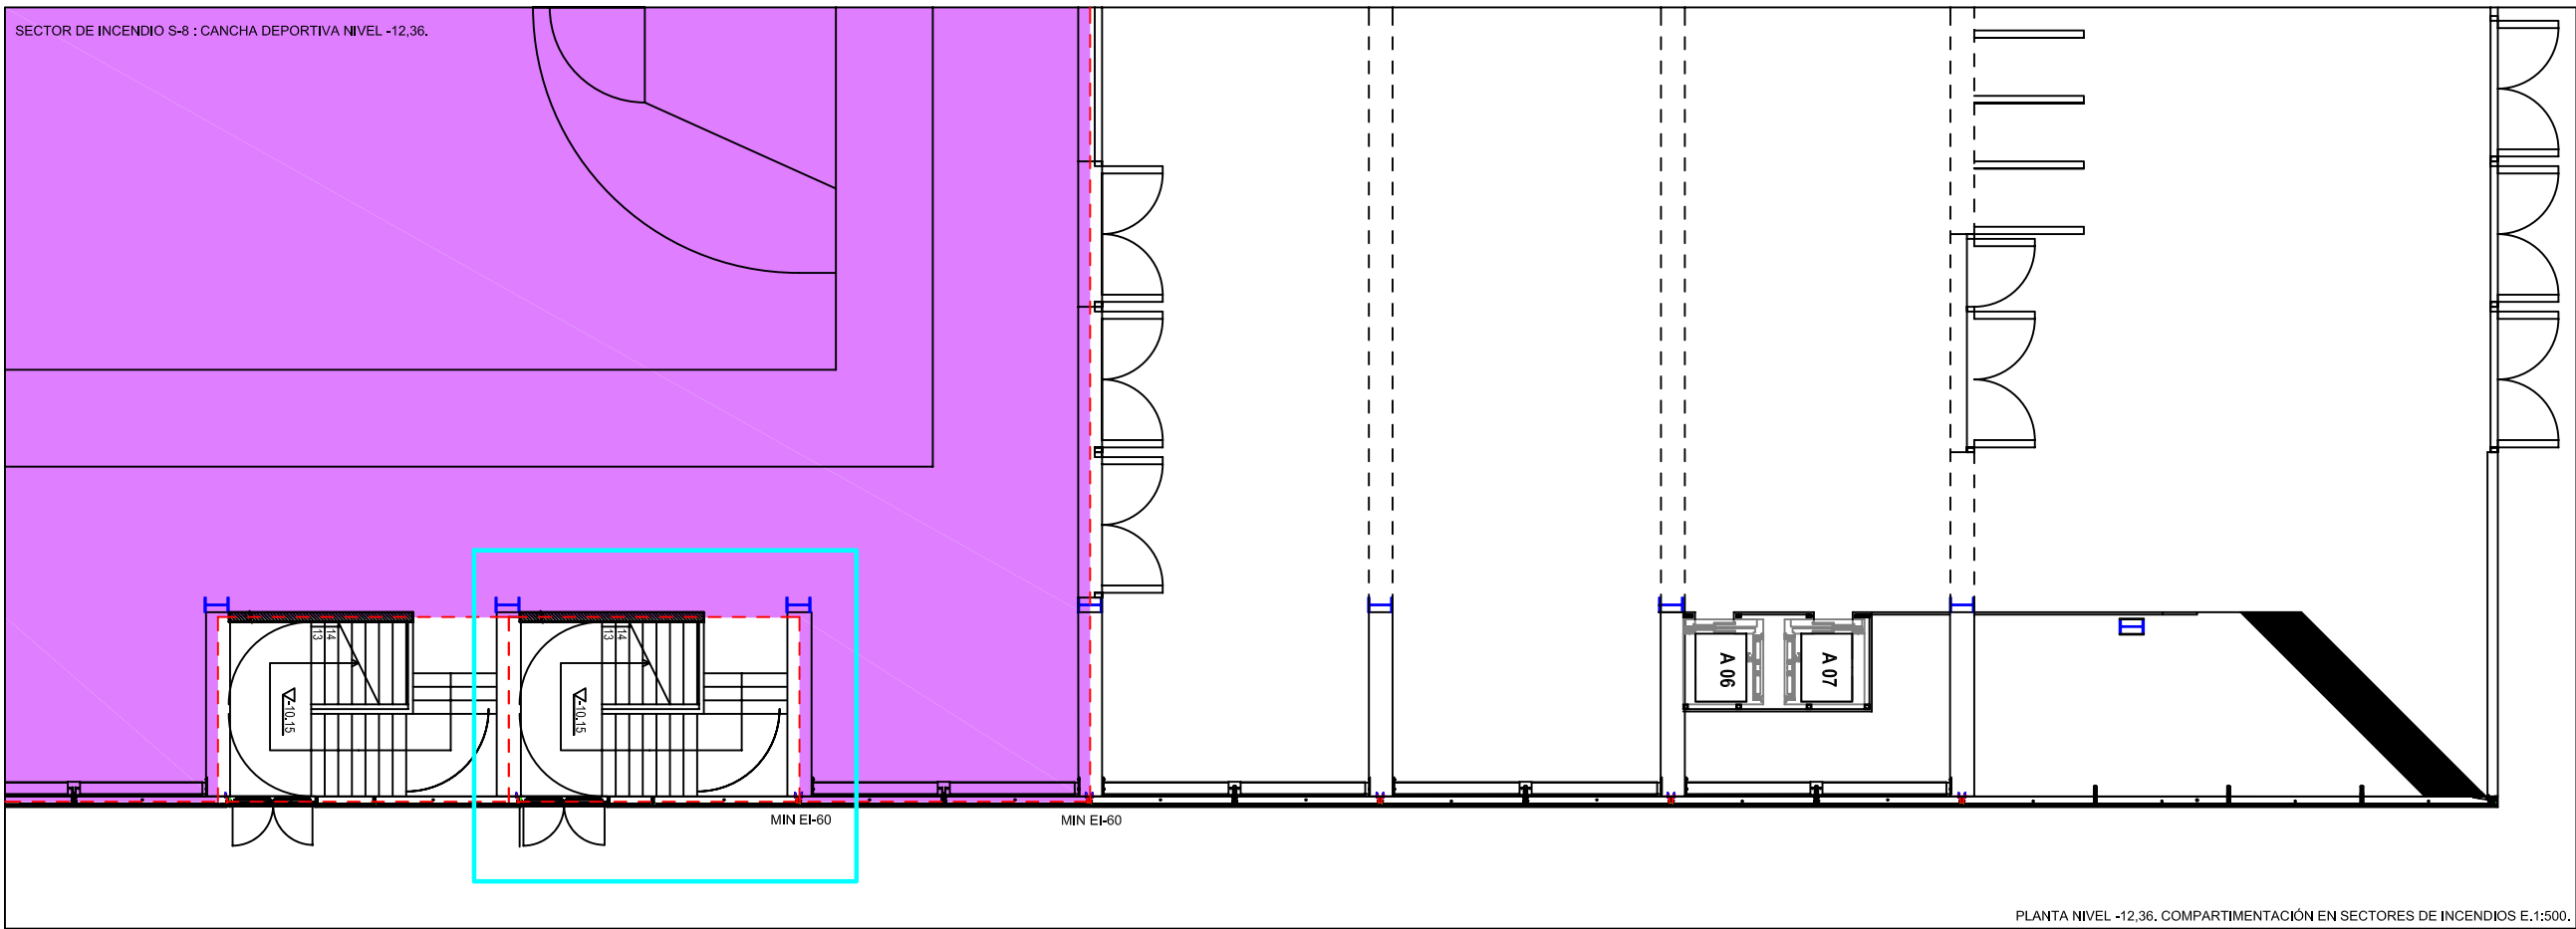

Trabajo Fin de Grado: Rafael Jiménez Carrillo.

ACREDITACIÓN DE UN SISTEMA DE FACHADA
LIGERO SEGÚN LA NORMATIVA ESPAÑOLA Y
EUROPEA.