


planta baja

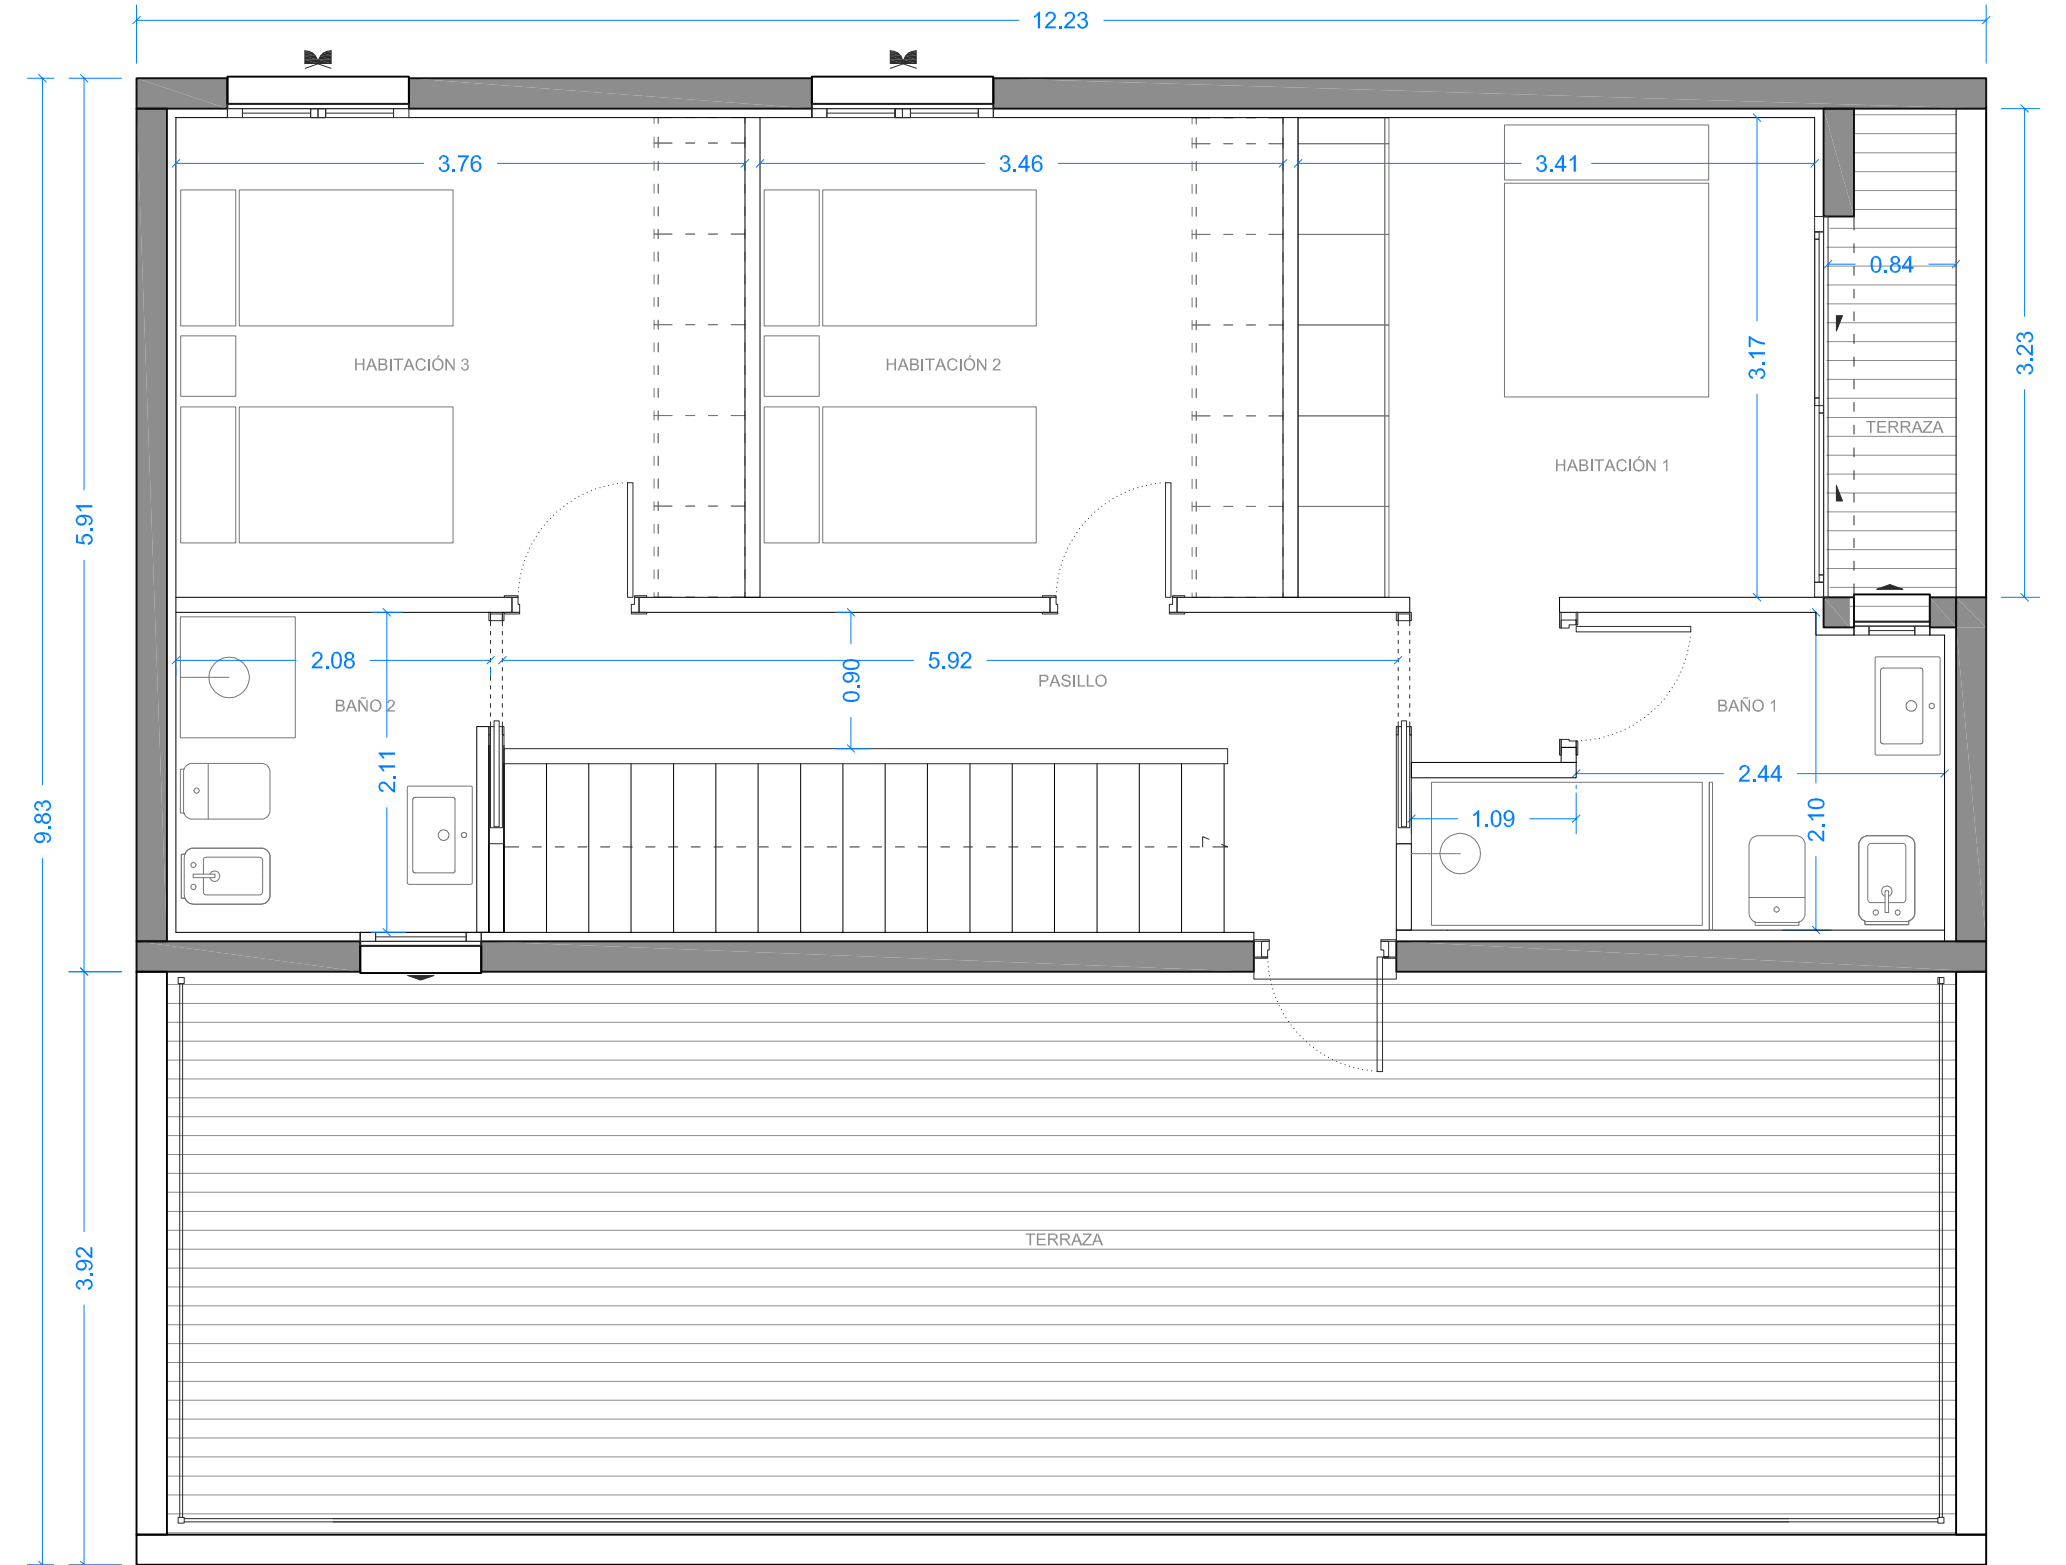

planta primera

VIVIENDA UBIKO MODELO CORE	
PROMOTOR:	URBALEX
LOCALIZACIÓN:	URB PLA ROIG 28A,CALPE
FECHA:	JULIO 2014

MODELO CORE - PLANTAS	
ARQUITECTO:	 VIRAJE arquitectura 

Nº PLANO	02
ESCALA	
1/50	