


Rehabilitación de una vivienda unifamiliar y Licencia actividad

ESTADO PROPUESTO

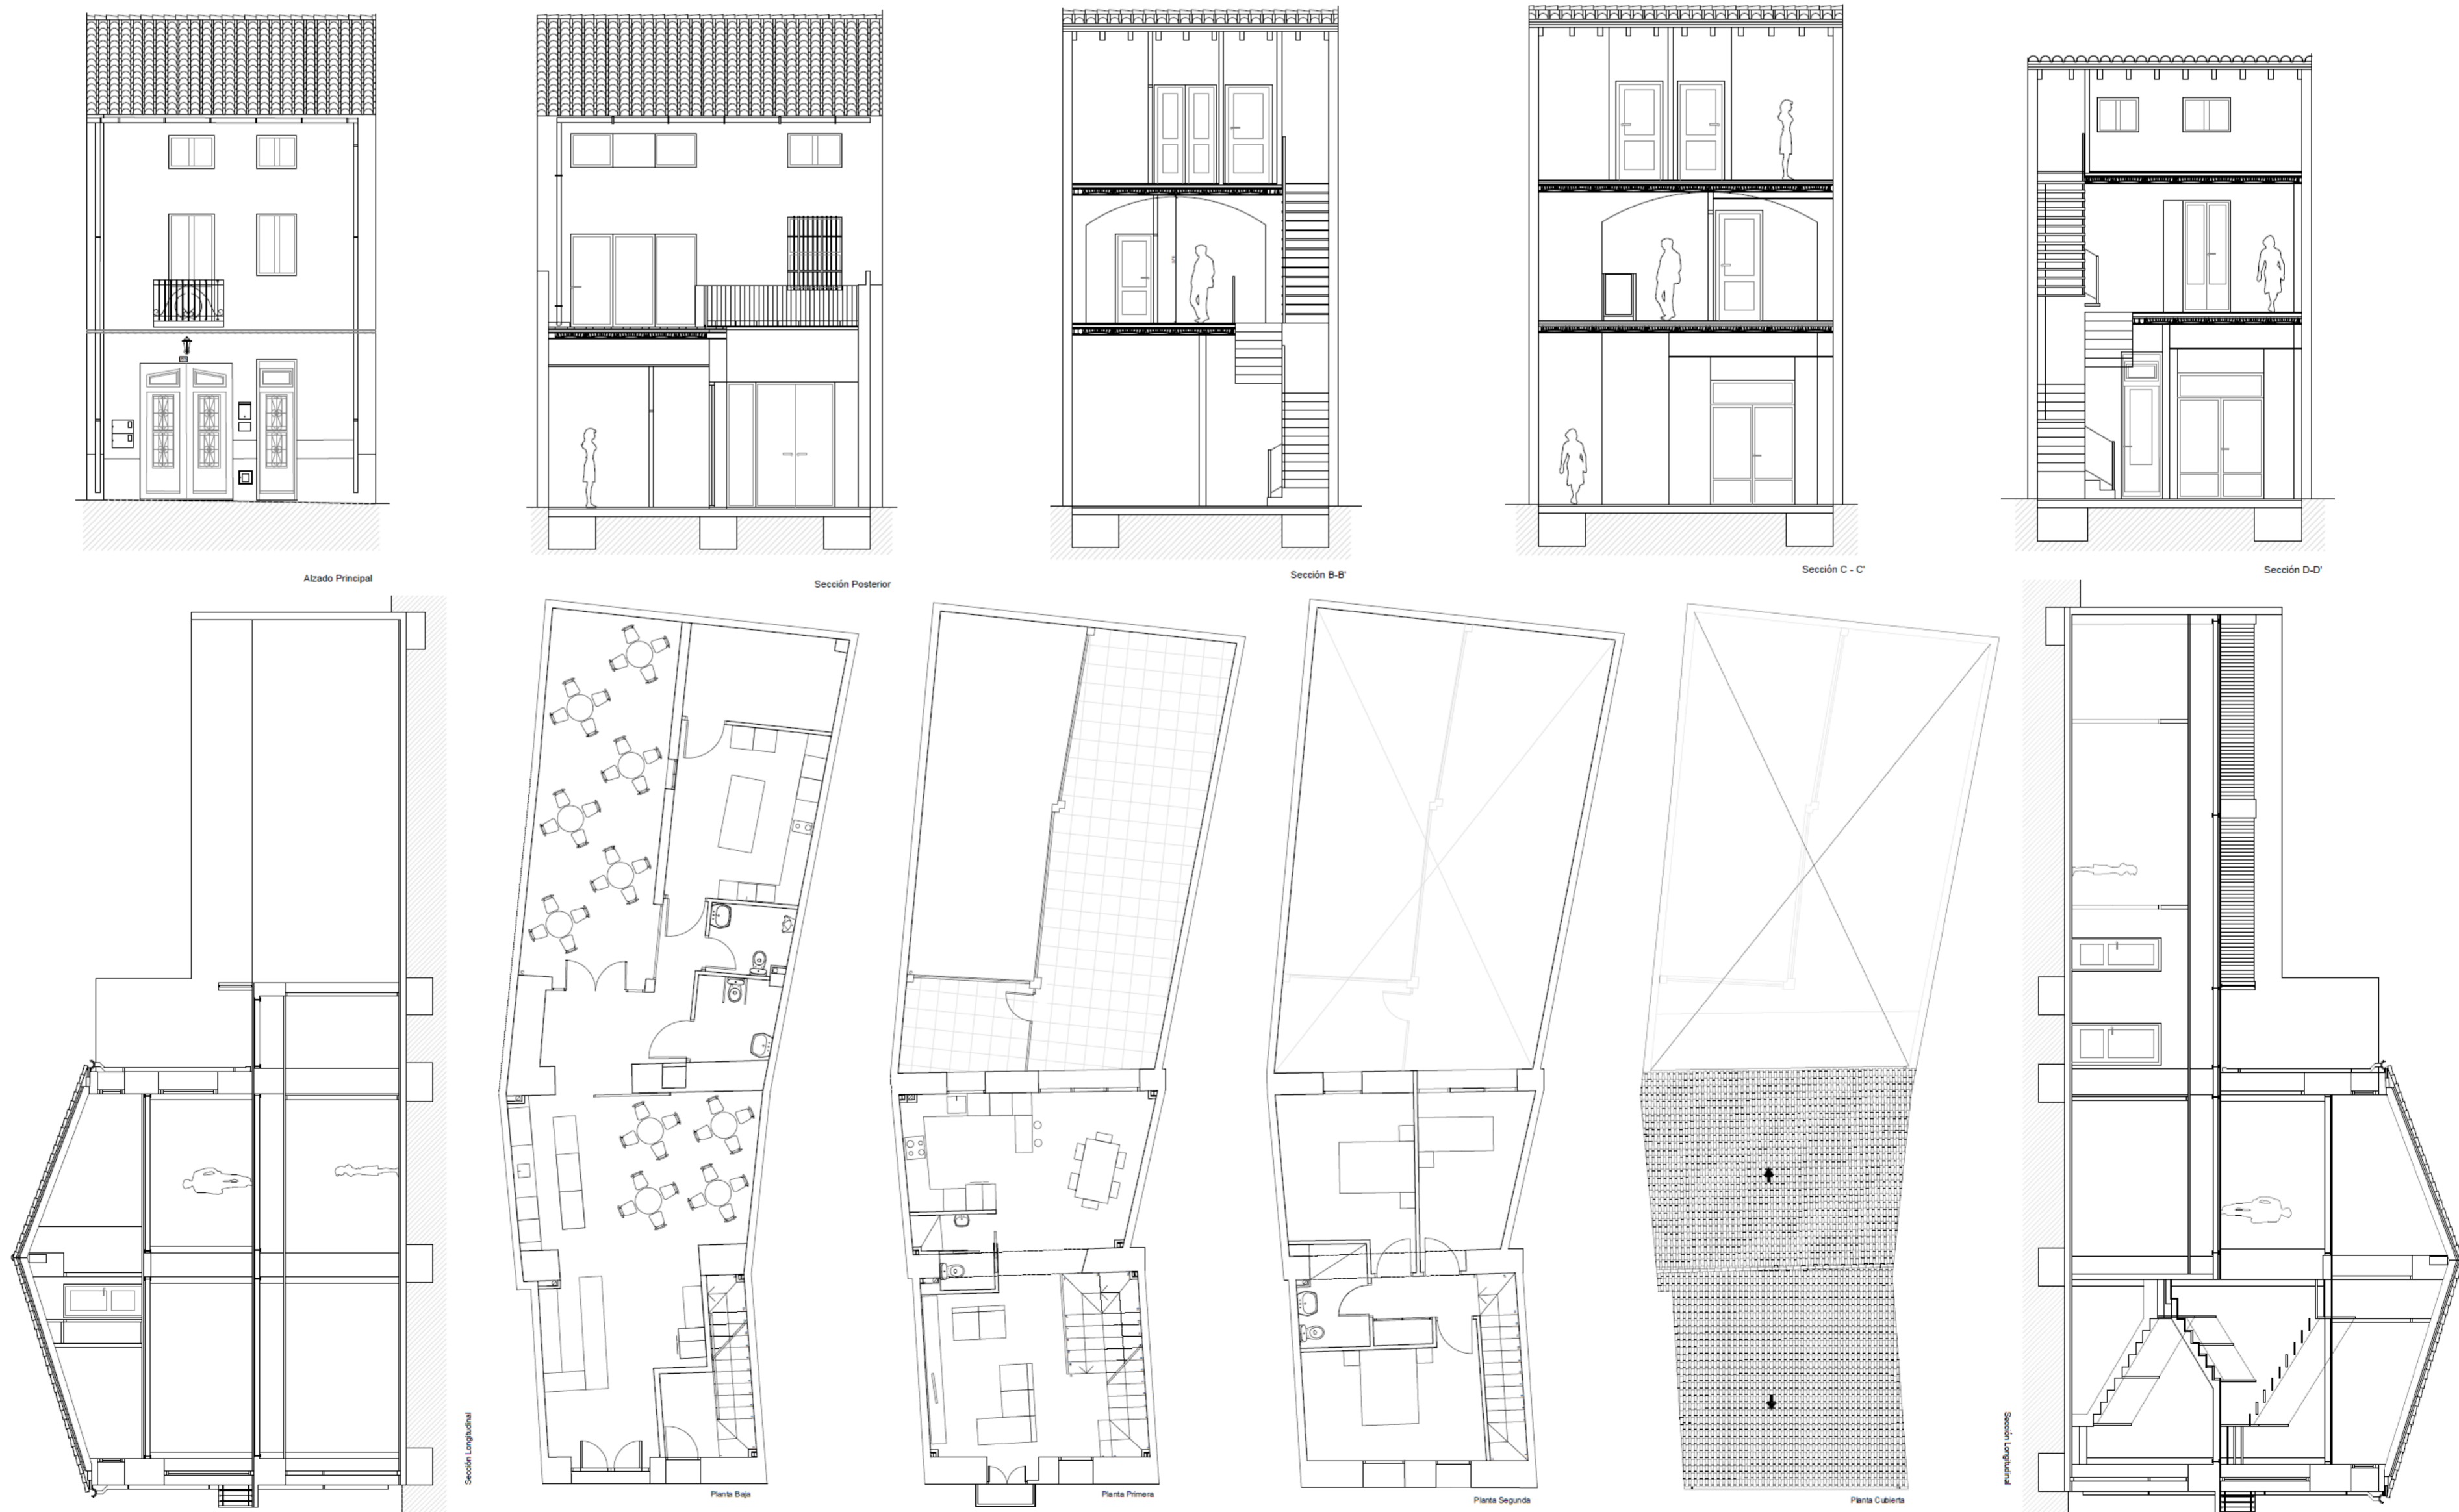

LESIONES EXISTENTES




Lesión 1: Perdida material de la superficie
Localización: Fachada posterior



Lesión 2: Grietas en el muro
Localización: Fachada posterior



Lesión 3: Grietas en el muro
Localización: En paño muro y medianera

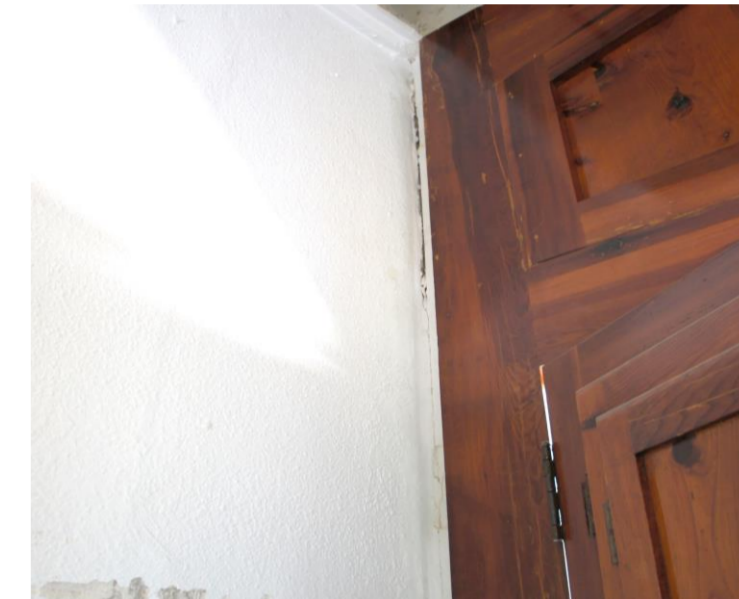

Lesión 4: Grietas en el muro
Localización: Zona unión diferentes materiales



Lesión 5: Grietas en arco
Localización: Arco bajo cumbrera



Lesión 6: Ataque biótico – Termitas
Localización: Viguetas del forjado P1



Lesión 7: Deformaciones
Localización: Viguetas del forjado P1



Lesión 8: Desprendimientos
Localización: Cubierta inclinada

ESTADO ACTUAL

