


P2_PLANTA SEGUNDA	+7, 00	E: 1_150
P3_PLANTA TERCERA	+10, 40	
P4_PLANTA CUARTA	+13, 80	
P5_PLANTA QUINTA	+17, 20	
P6_PLANTA SEXTA	+20, 60	

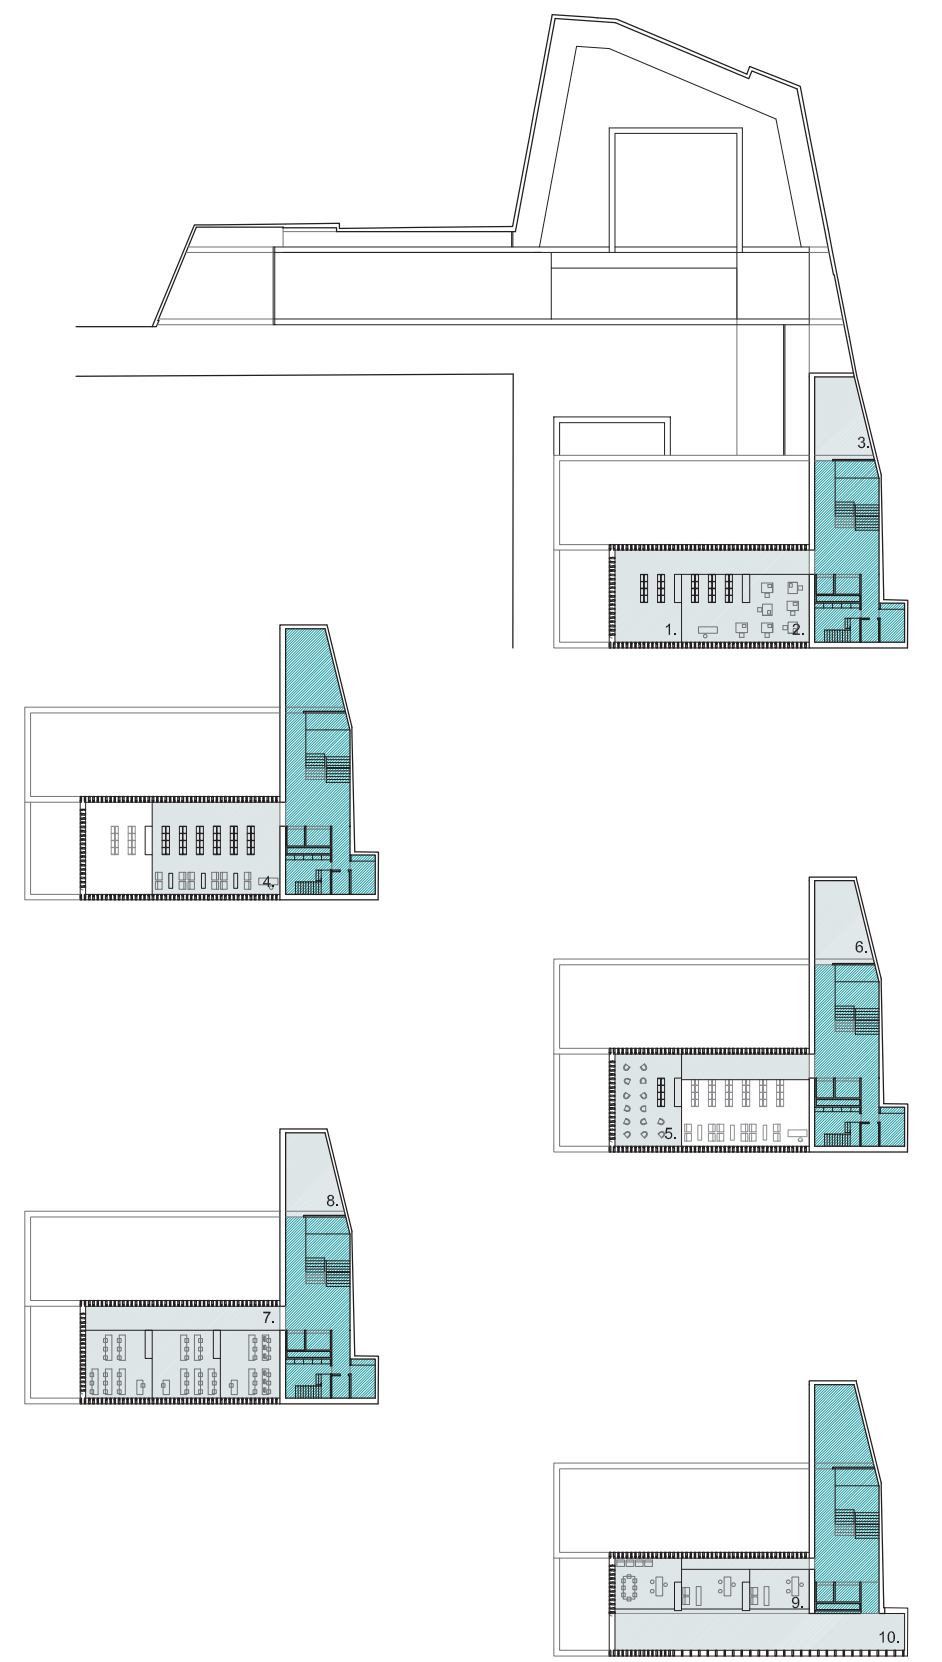

- | | | | | | | | | | | | |
|---|--|------------------|-------------------------------|-----------------------------|--------------------------------------|-------------------------------|--|------------------|------------------------------------|----------------------------|----------------------------------|
| <ul style="list-style-type: none">BIBLIOTECAESPACIO PUBLICOZONA INFANTILSALA DE EXPOSICIONESCAFETERIA TEATROSALA CONFERENCIASZONA DE COMUNICACION | <p>P2_246,5 m²... P3_131,5 m²... P4_151,5 m²... P5_246,5 m²... P6_240 m²</p> <table><tr><td>1. Hemeroteca P2</td><td>6. Laboratorio fotográfico P4</td></tr><tr><td>2. Videoteca (Mediateca) P2</td><td>7. Aulas informáticas, auto-ayuda P5</td></tr><tr><td>3. Laboratorio fotográfico P2</td><td>8. Sala de reuniones y proyecciones P5</td></tr><tr><td>4. Hemeroteca P3</td><td>9. Administración de la biblioteca</td></tr><tr><td>5. Fonoteca (Mediateca) P4</td><td>10. Terraza de la administración</td></tr></table> | 1. Hemeroteca P2 | 6. Laboratorio fotográfico P4 | 2. Videoteca (Mediateca) P2 | 7. Aulas informáticas, auto-ayuda P5 | 3. Laboratorio fotográfico P2 | 8. Sala de reuniones y proyecciones P5 | 4. Hemeroteca P3 | 9. Administración de la biblioteca | 5. Fonoteca (Mediateca) P4 | 10. Terraza de la administración |
| 1. Hemeroteca P2 | 6. Laboratorio fotográfico P4 | | | | | | | | | | |
| 2. Videoteca (Mediateca) P2 | 7. Aulas informáticas, auto-ayuda P5 | | | | | | | | | | |
| 3. Laboratorio fotográfico P2 | 8. Sala de reuniones y proyecciones P5 | | | | | | | | | | |
| 4. Hemeroteca P3 | 9. Administración de la biblioteca | | | | | | | | | | |
| 5. Fonoteca (Mediateca) P4 | 10. Terraza de la administración | | | | | | | | | | |