anexo a. planimetría

índice de planos

ea.e_o1[1] estado actual. emplazamiento.

ea.g_o1[1] estado actual. planta general criptas.

ea.g_o2[1] estado actual. planta general.

ea.s_o2[1] estado actual. sección transversal hacia el presbiterio.

ea.s_o3[1] estado actual. sección transversal del presbiterio.

ea.s_o6[1] estado actual. sección transversal por el coro hacia el imafronte.

ea.s_o7[1] estado actual. alzado W.

ea.s_11[1] estado actual. sección longitudinal por las capillas del lado E.

ea.s_13[1] estado actual. sección longitudinal hacia el W.

ea.t_o1[1] estado actual. torre de las palomas. plantas

ea.t_o2[1] estado actual. torre de las palomas. alzados y secciones.

ea.t_o3[1] estado actual. torre de las palomas. alzados y secciones.

ea.d_01 estado actual detalle constructivo iglesia

es.d_02 estado actual detalle constructivo torre

e_o1[2] restitución. emplazamento

pg_01[2] restitución. planta general criptas.

pg_02[2] restitución. planta general.

s_o1[2] restitución. alzado S del monasterio.

s_o5[2] restitución. alzado W del monasterio

s.i_o1[2] restitución. sección longitudinal hacia el E

s.i_o2[2] restitución. sección longitudinal por las capillas del lado W.

s.i_o3[2] restitución. sección transversal hacia el presbiterio.

s.i_o4[2] restitución. sección transversal por el coro hacia el presbiterio.

s.i_o5[2] restitución. sección transversal por el presbiterio.

pd_01 restitución. detalle constructivo iglesia

pd_02 restitución. detalle constructivo torre

1. De Perelló Roso, Sender Contell, & Giménez Ribera (2007) y Sender Contell (2014). Modificado.
2. De Sender Contell (2014). Modificado.

TD_RPR_2015

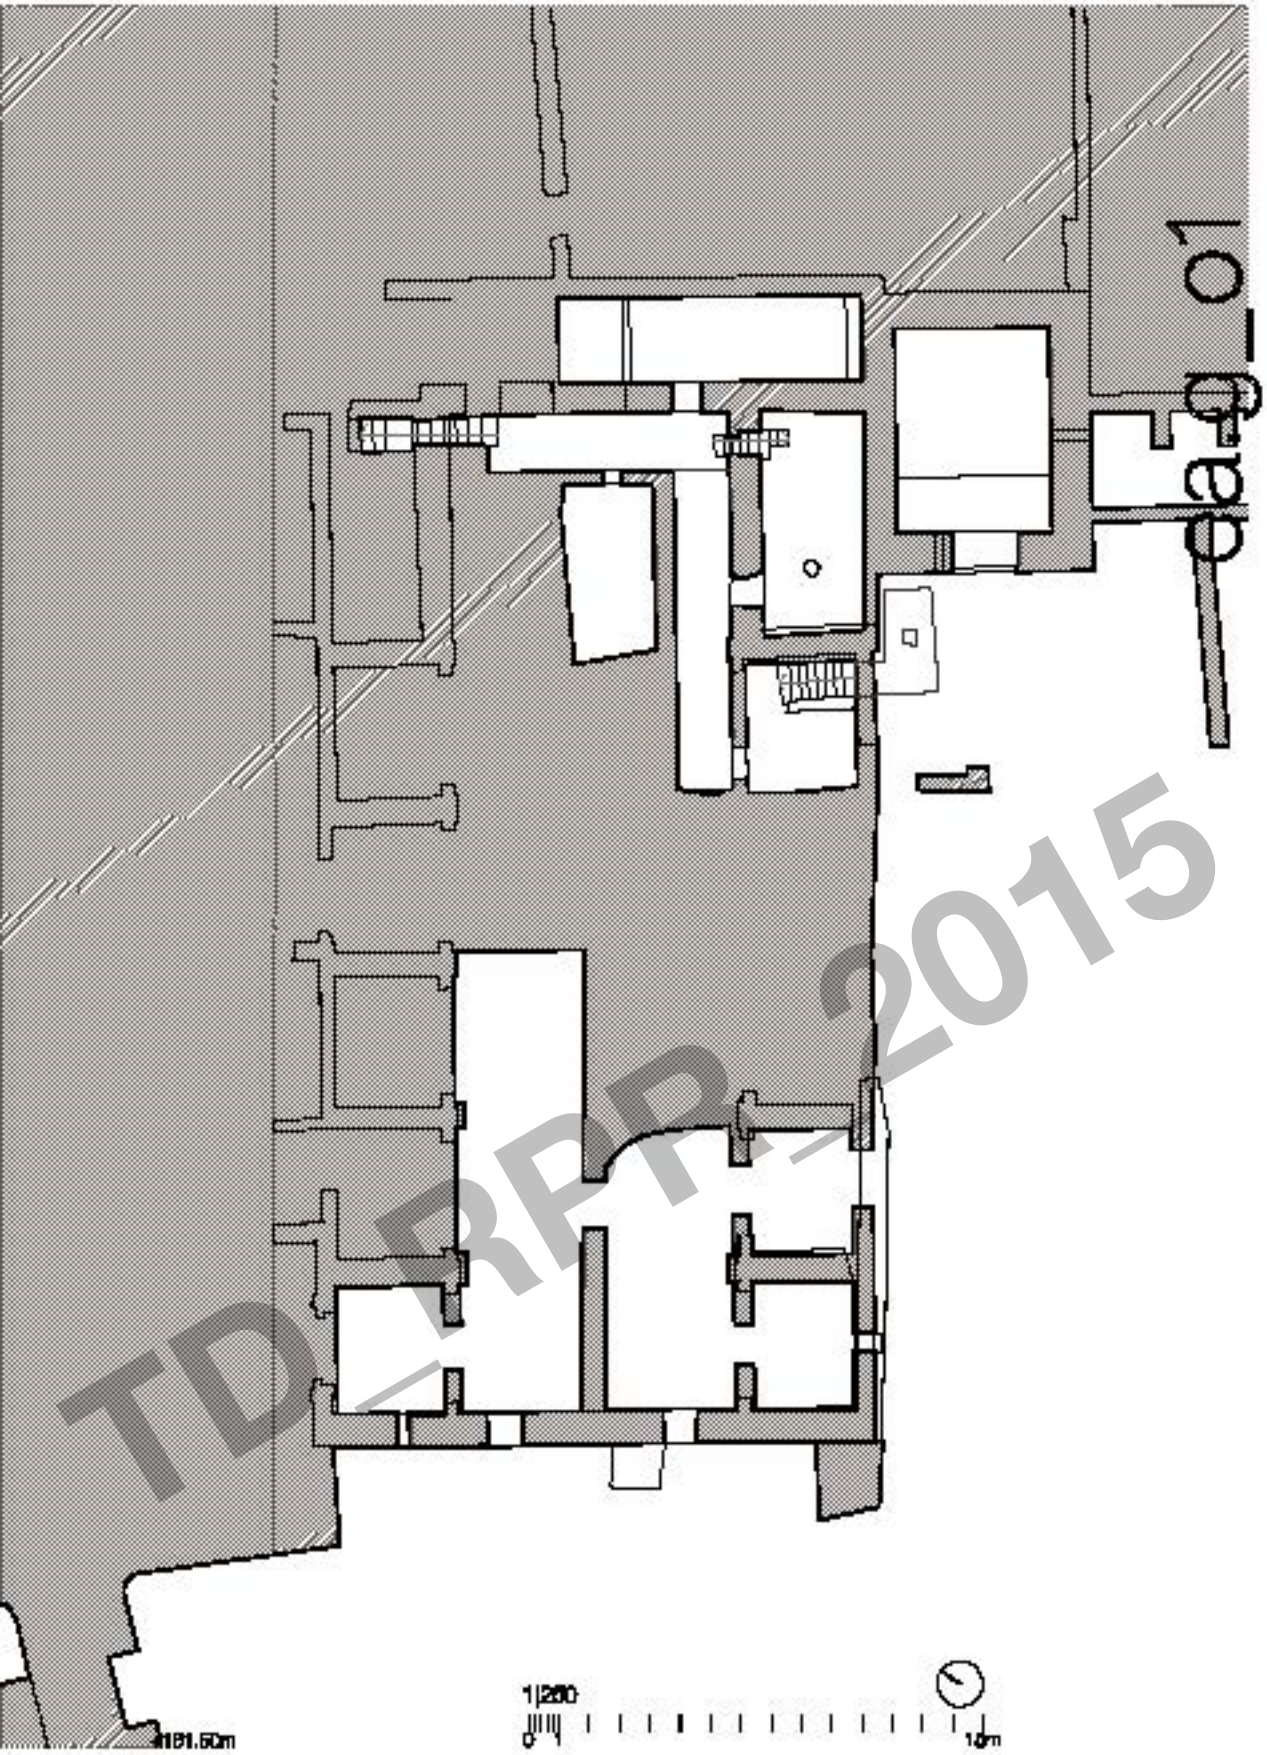

TD_RPR_2015

TD_RPR_2015

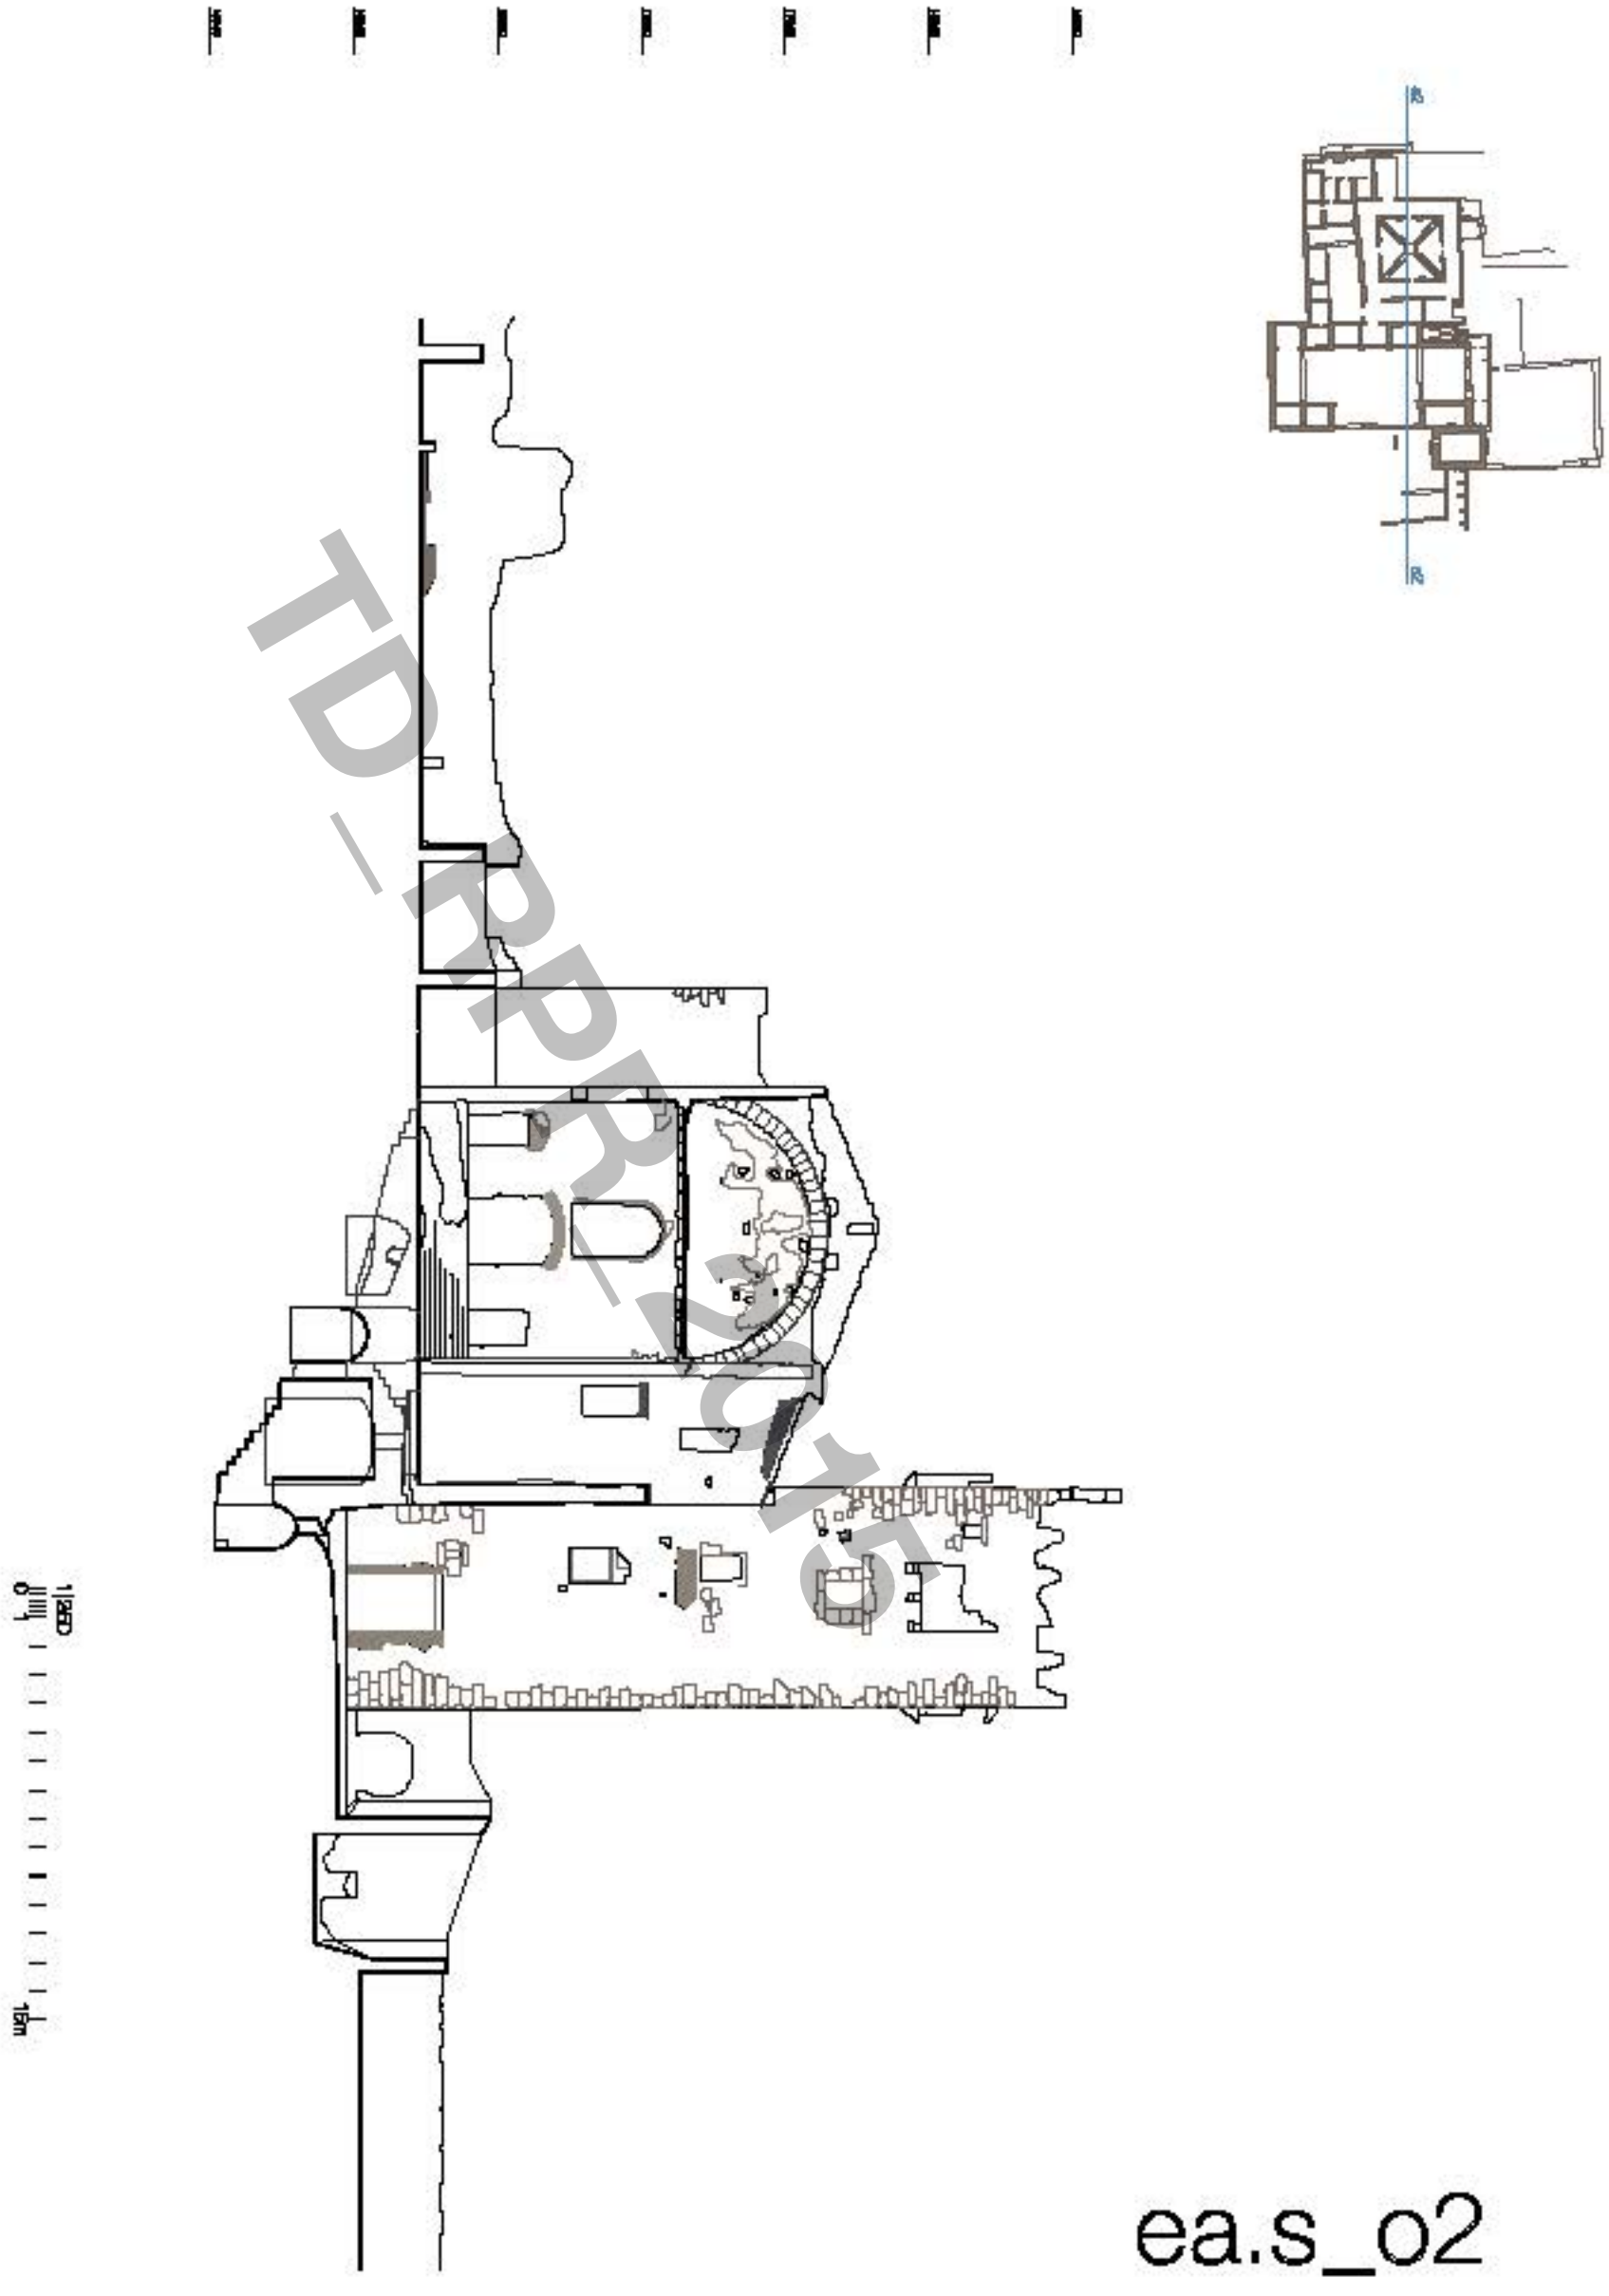

TD_RPR/2015

ea.s_o2

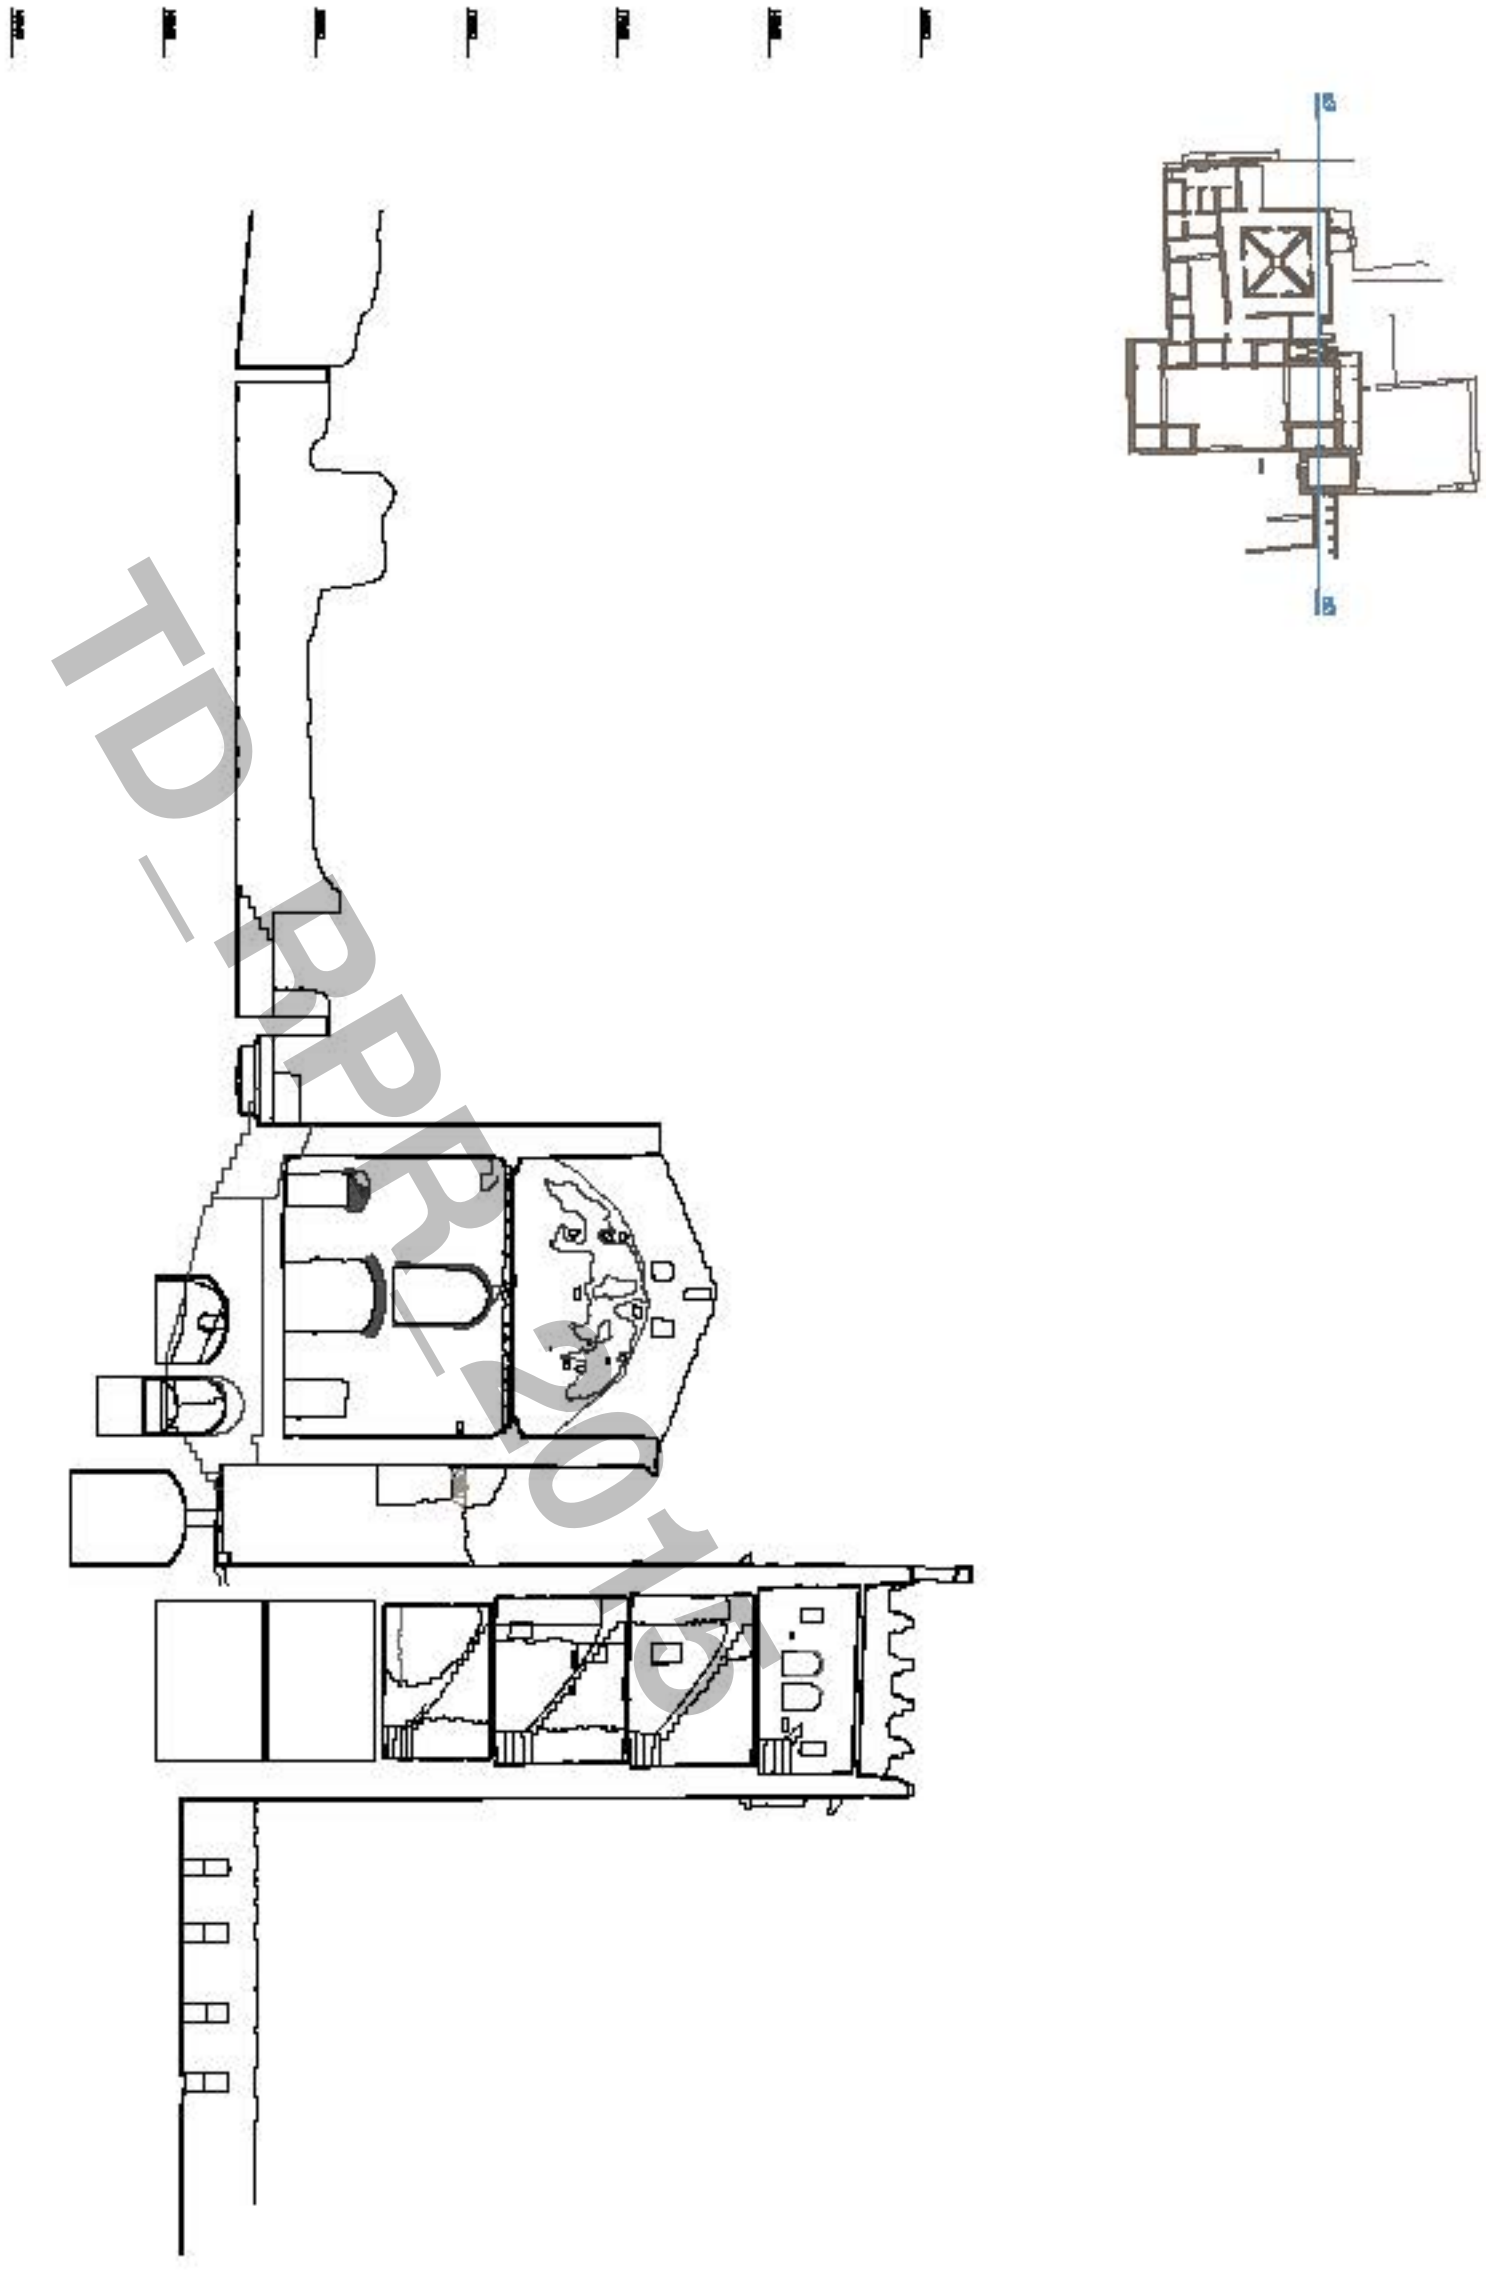

TD_RP_01

ea.s_o3

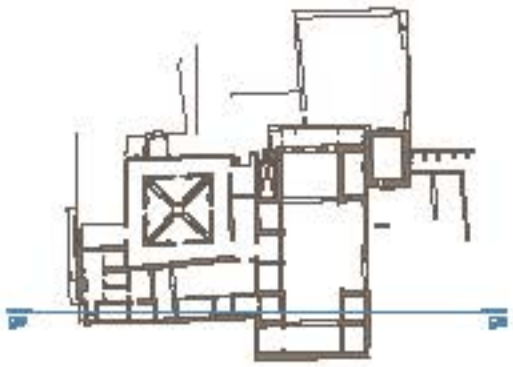

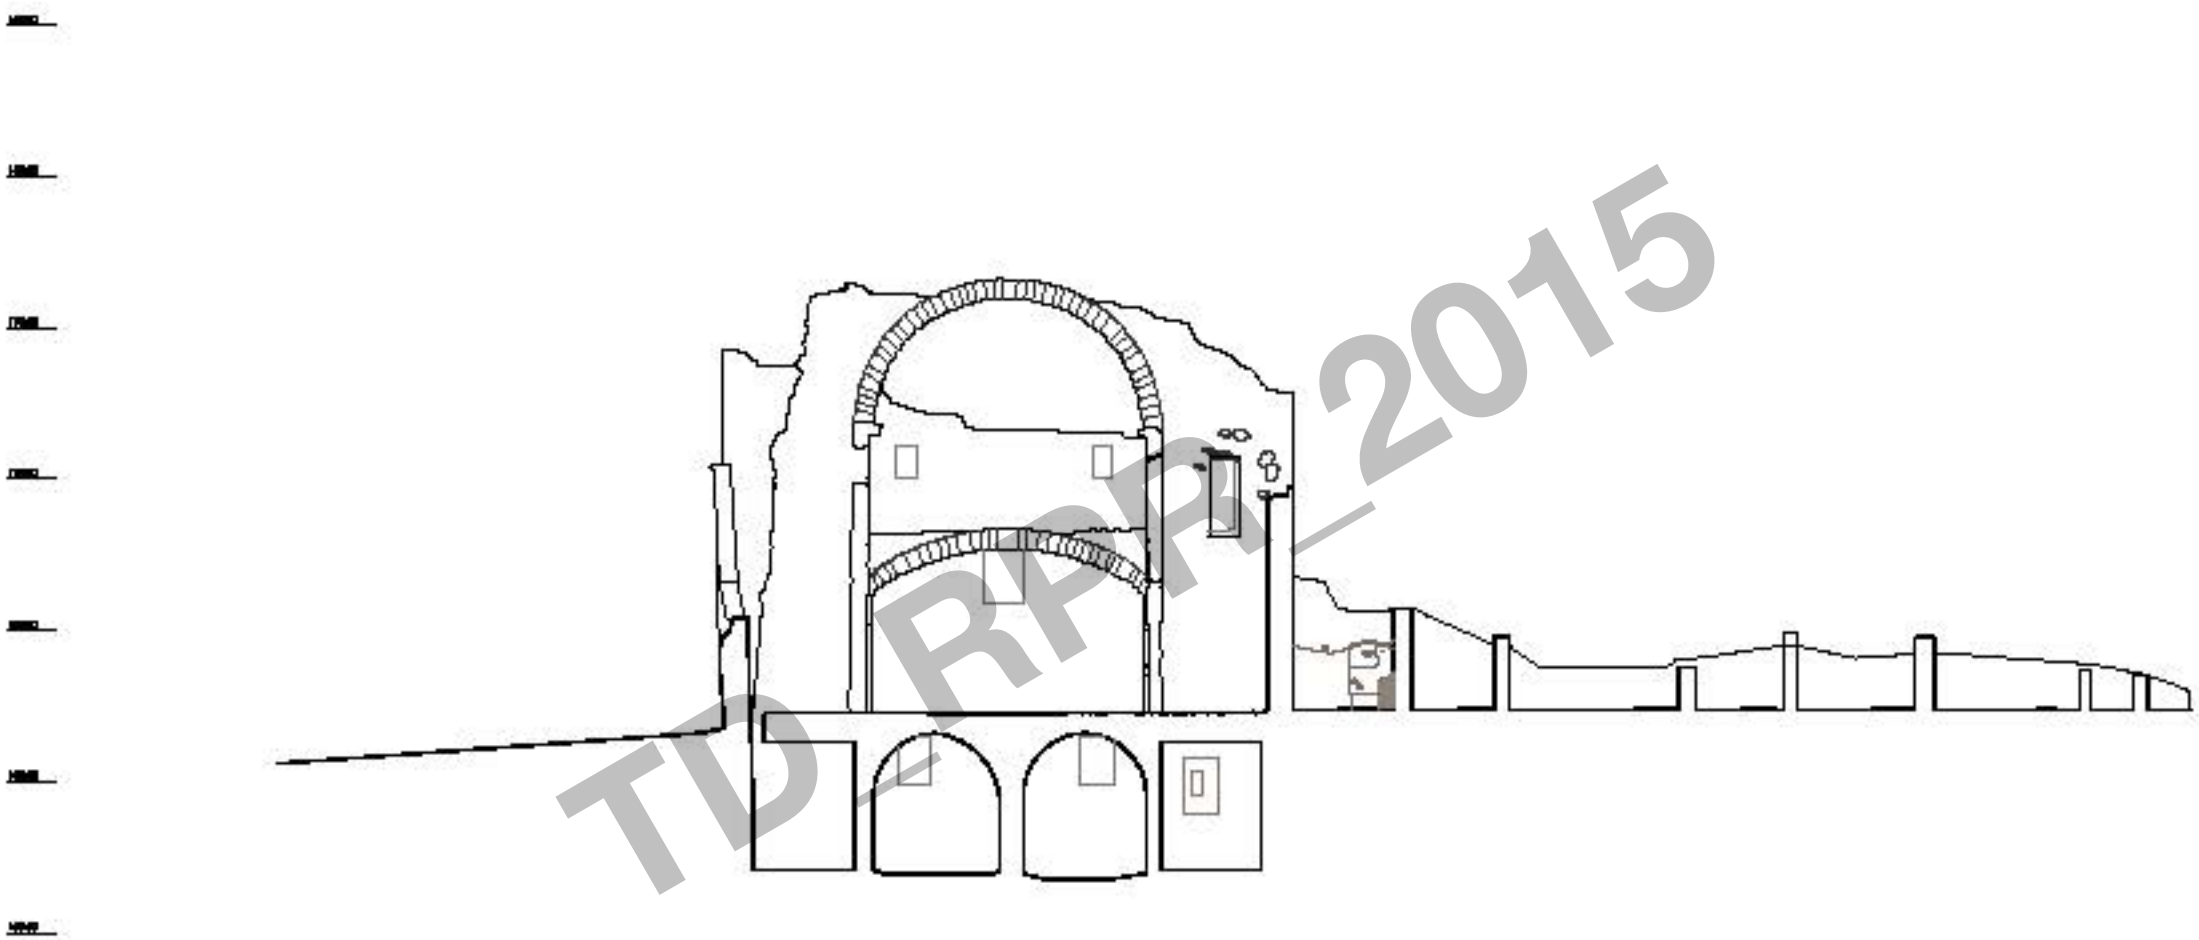

1|250
0 1 15m

ea.s_06

TD_RPR_2015

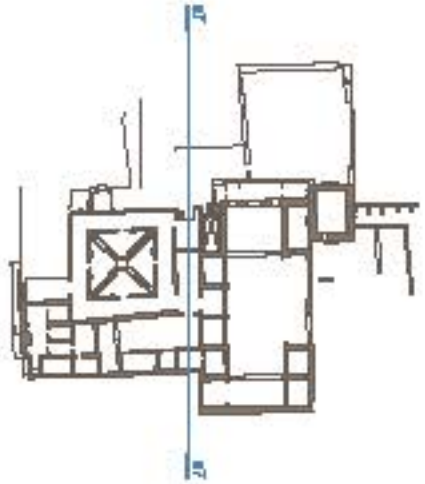

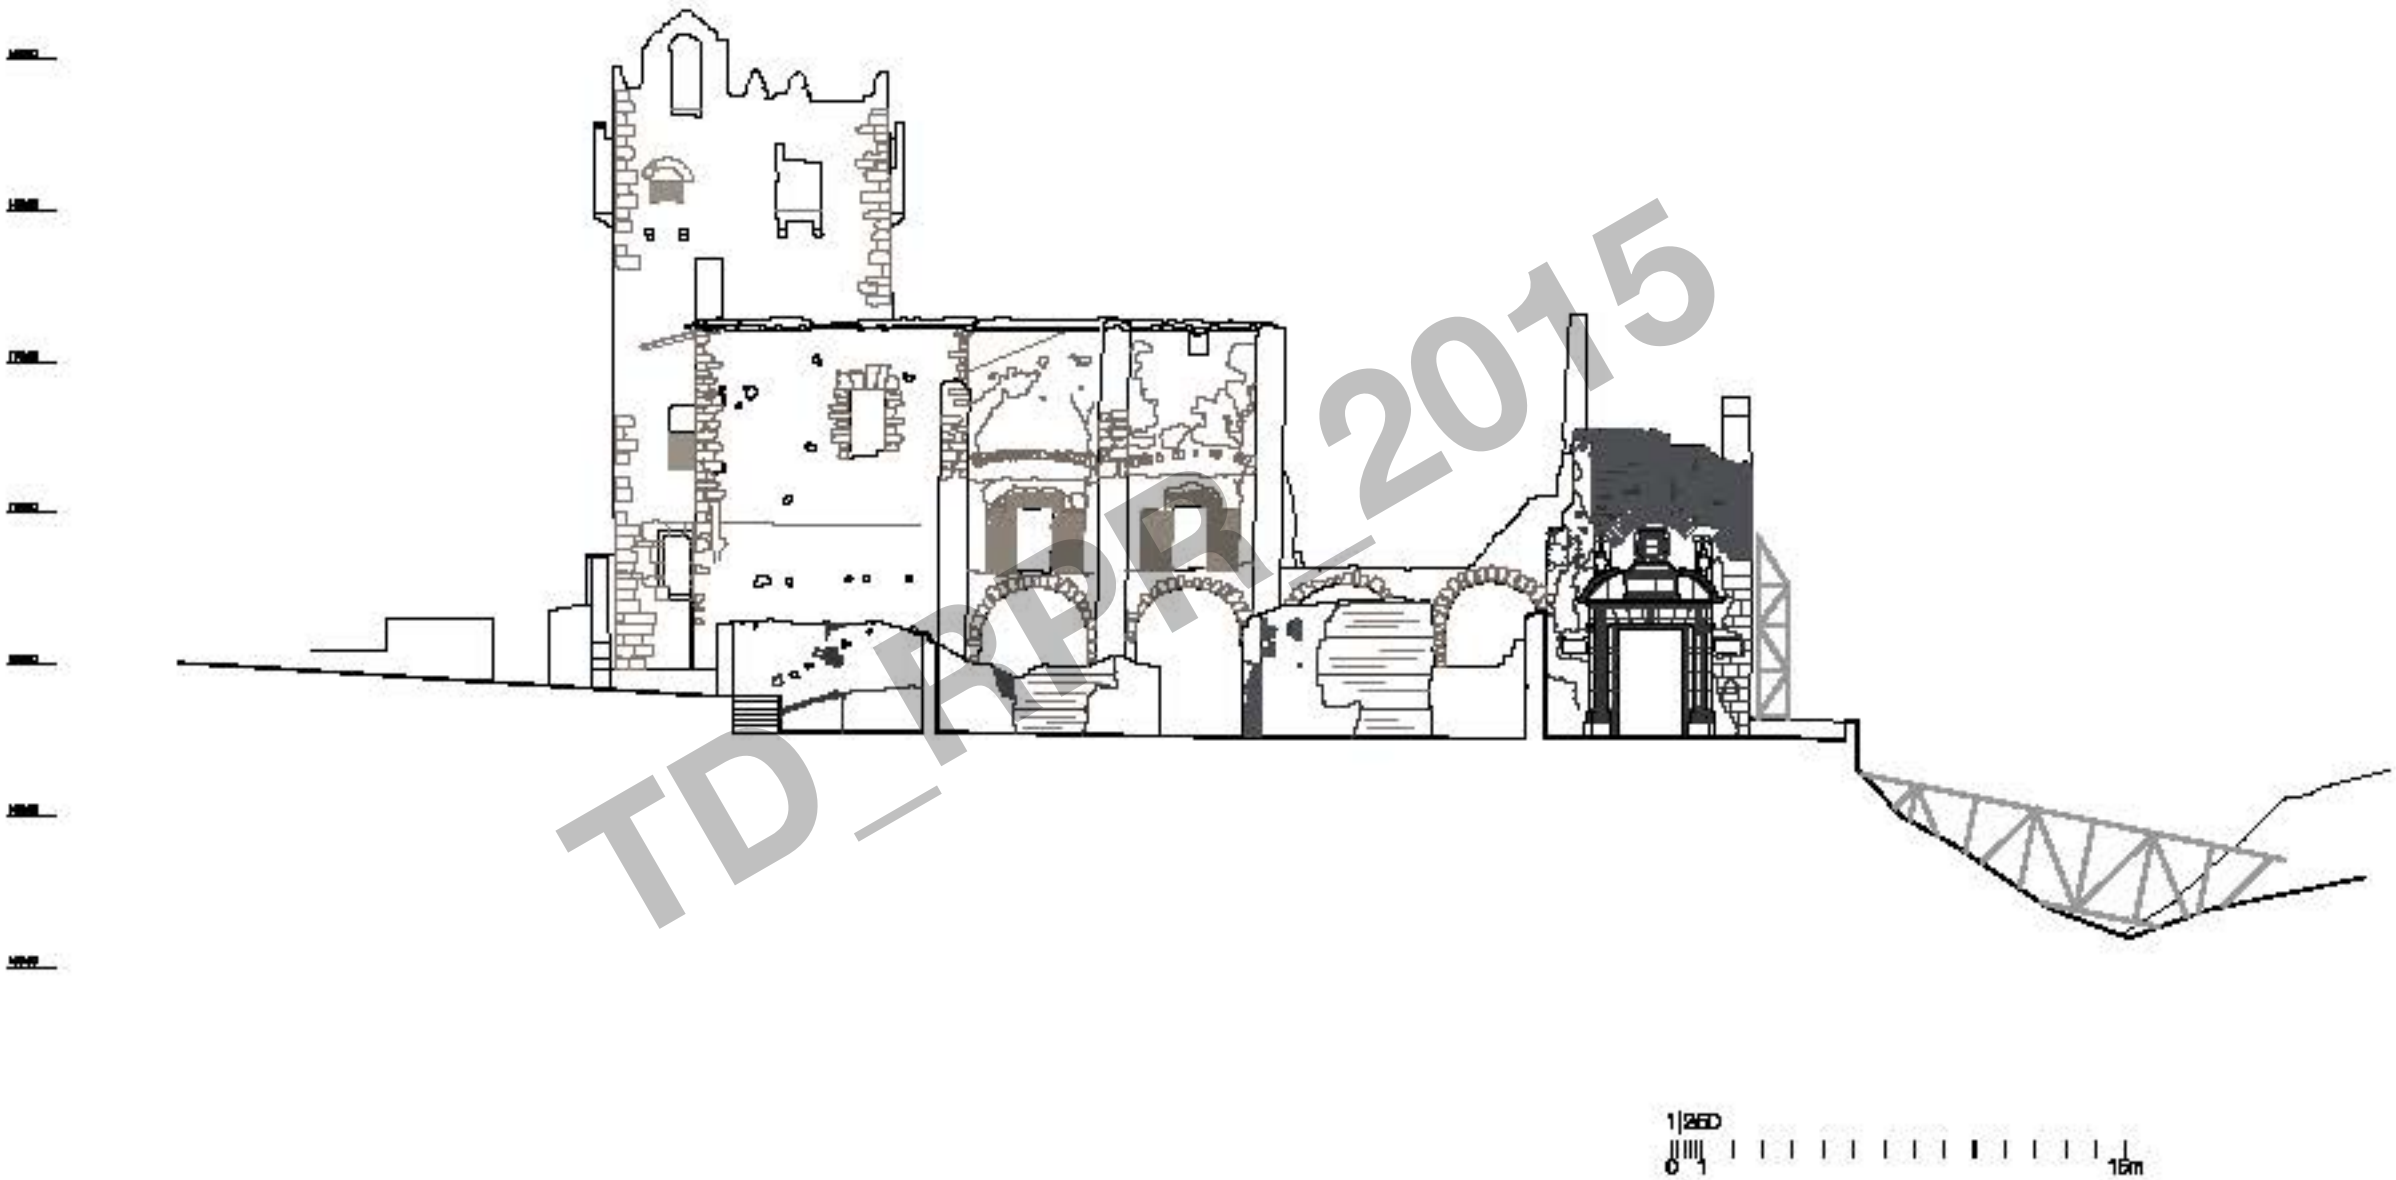

ea.s_07

TD_RPR_2015

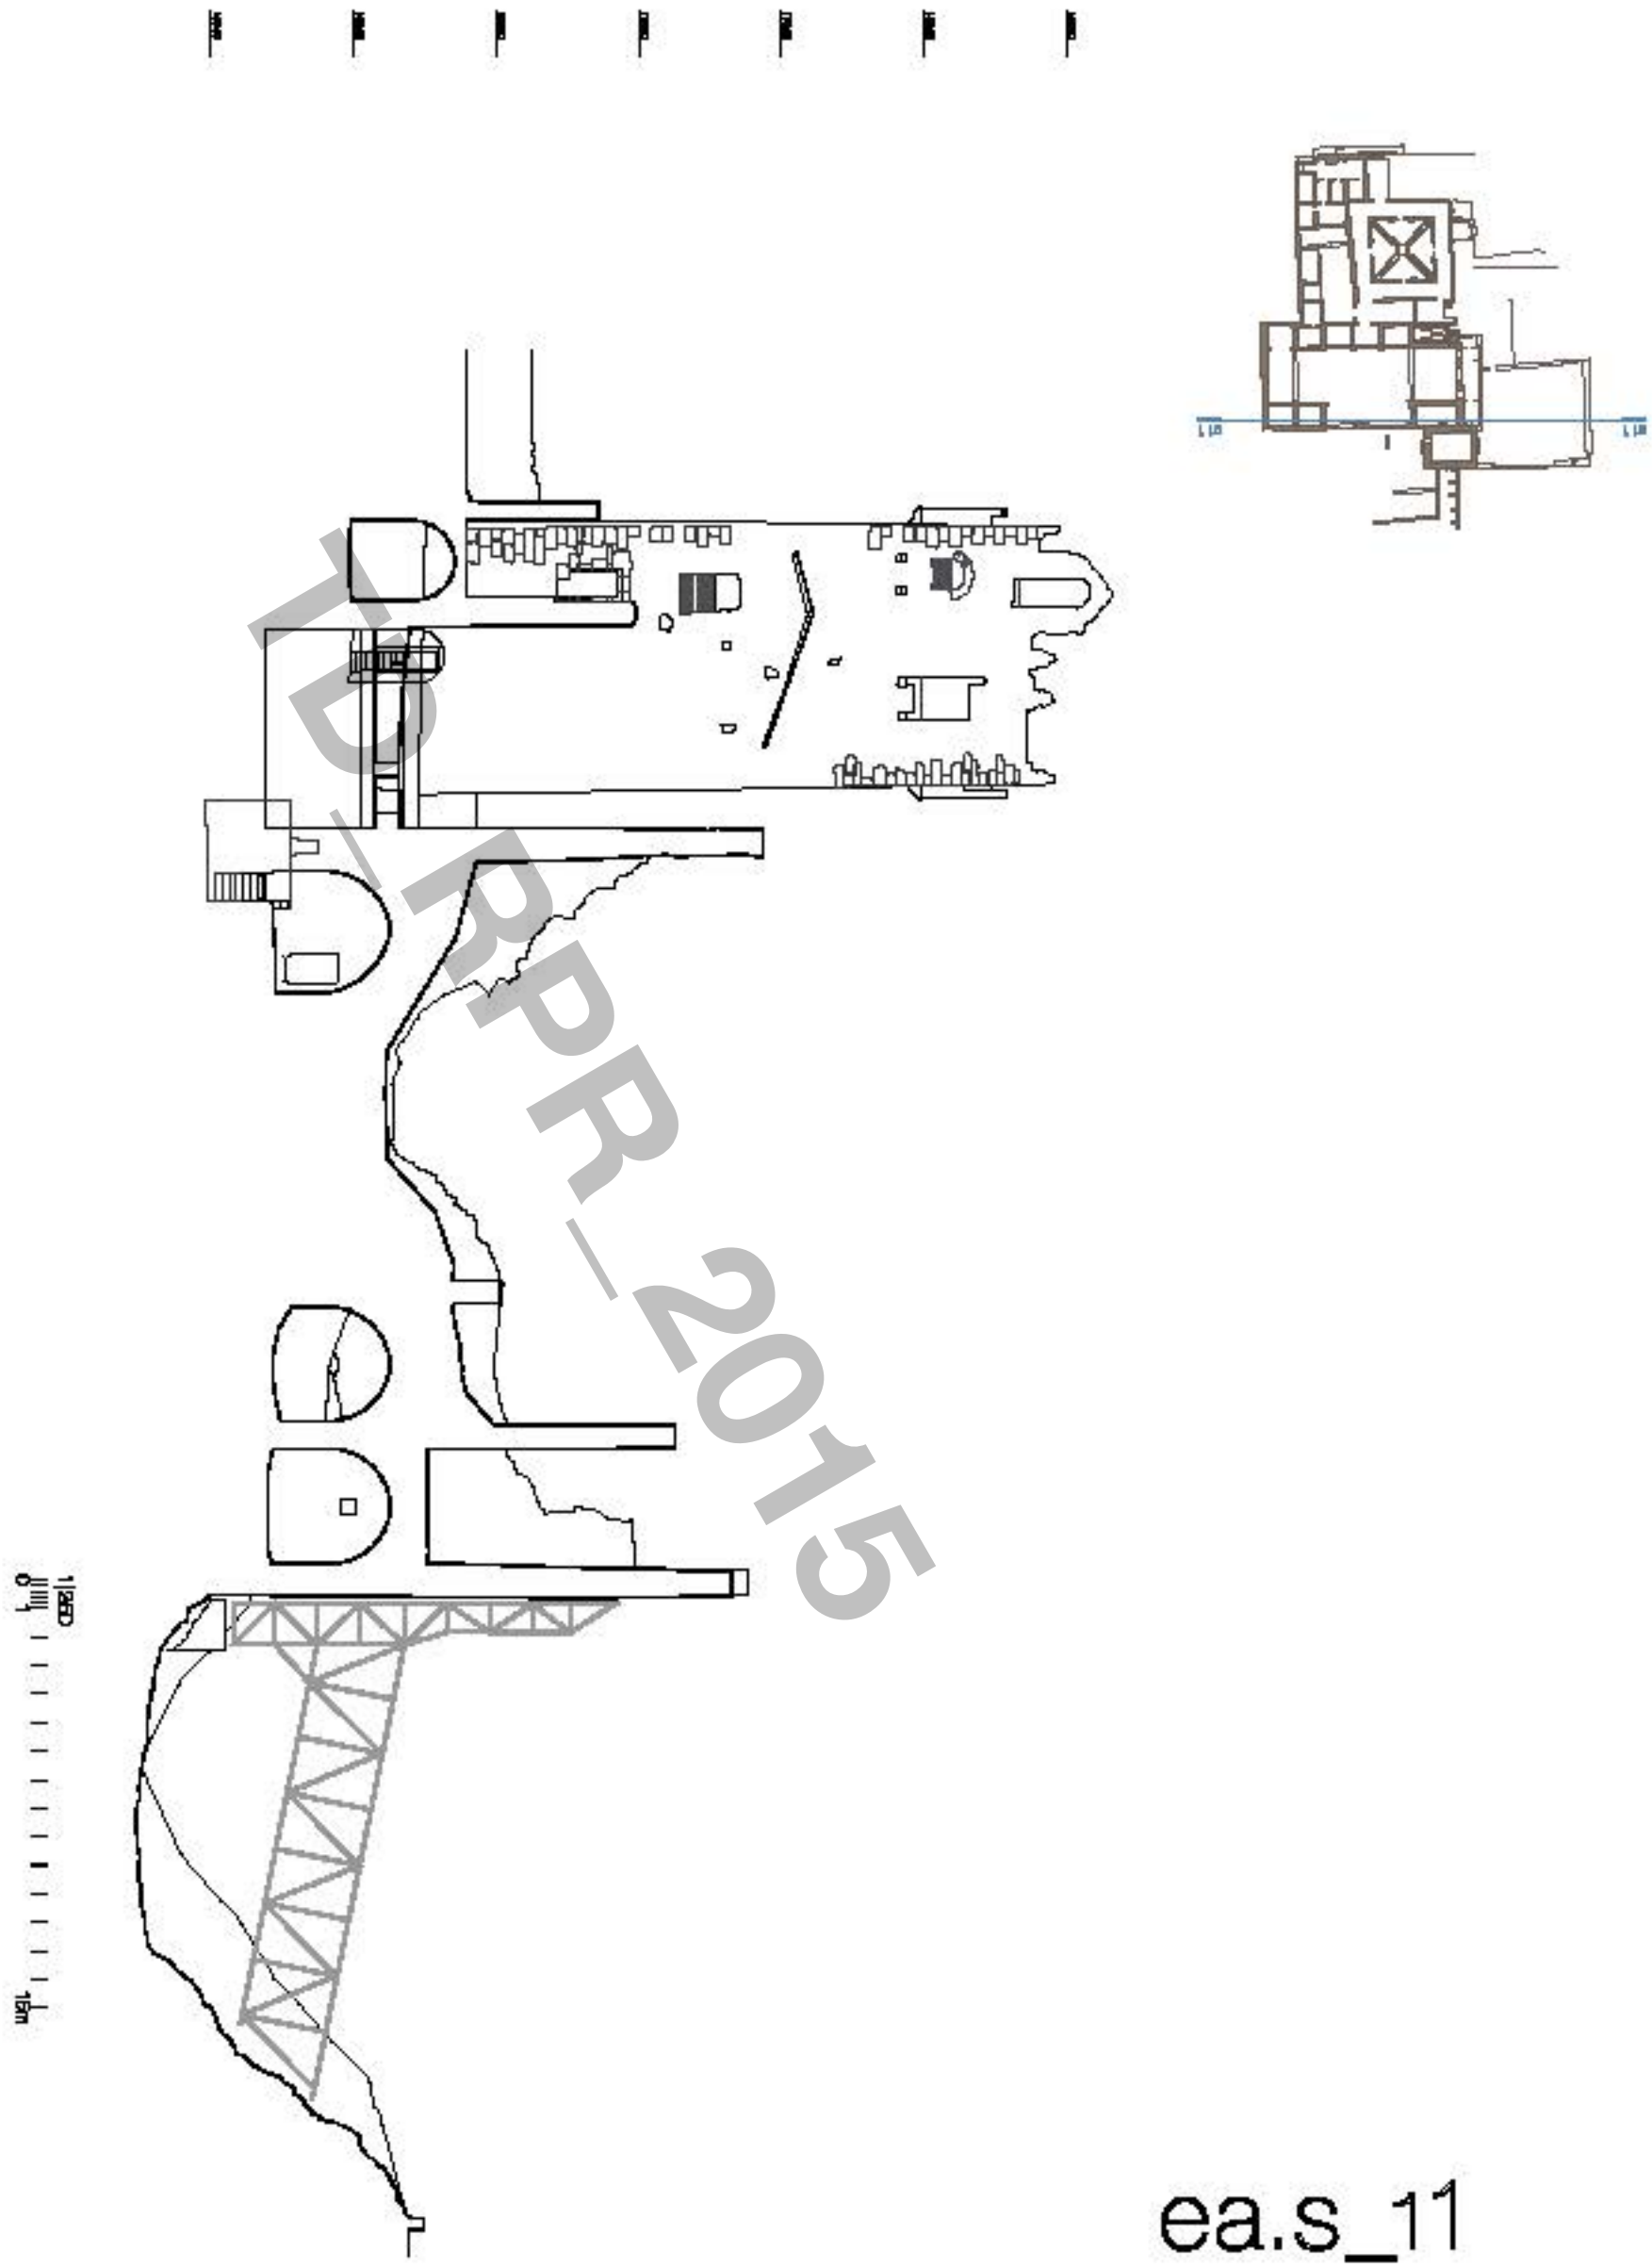

TDBPR_2015

ea.s_11

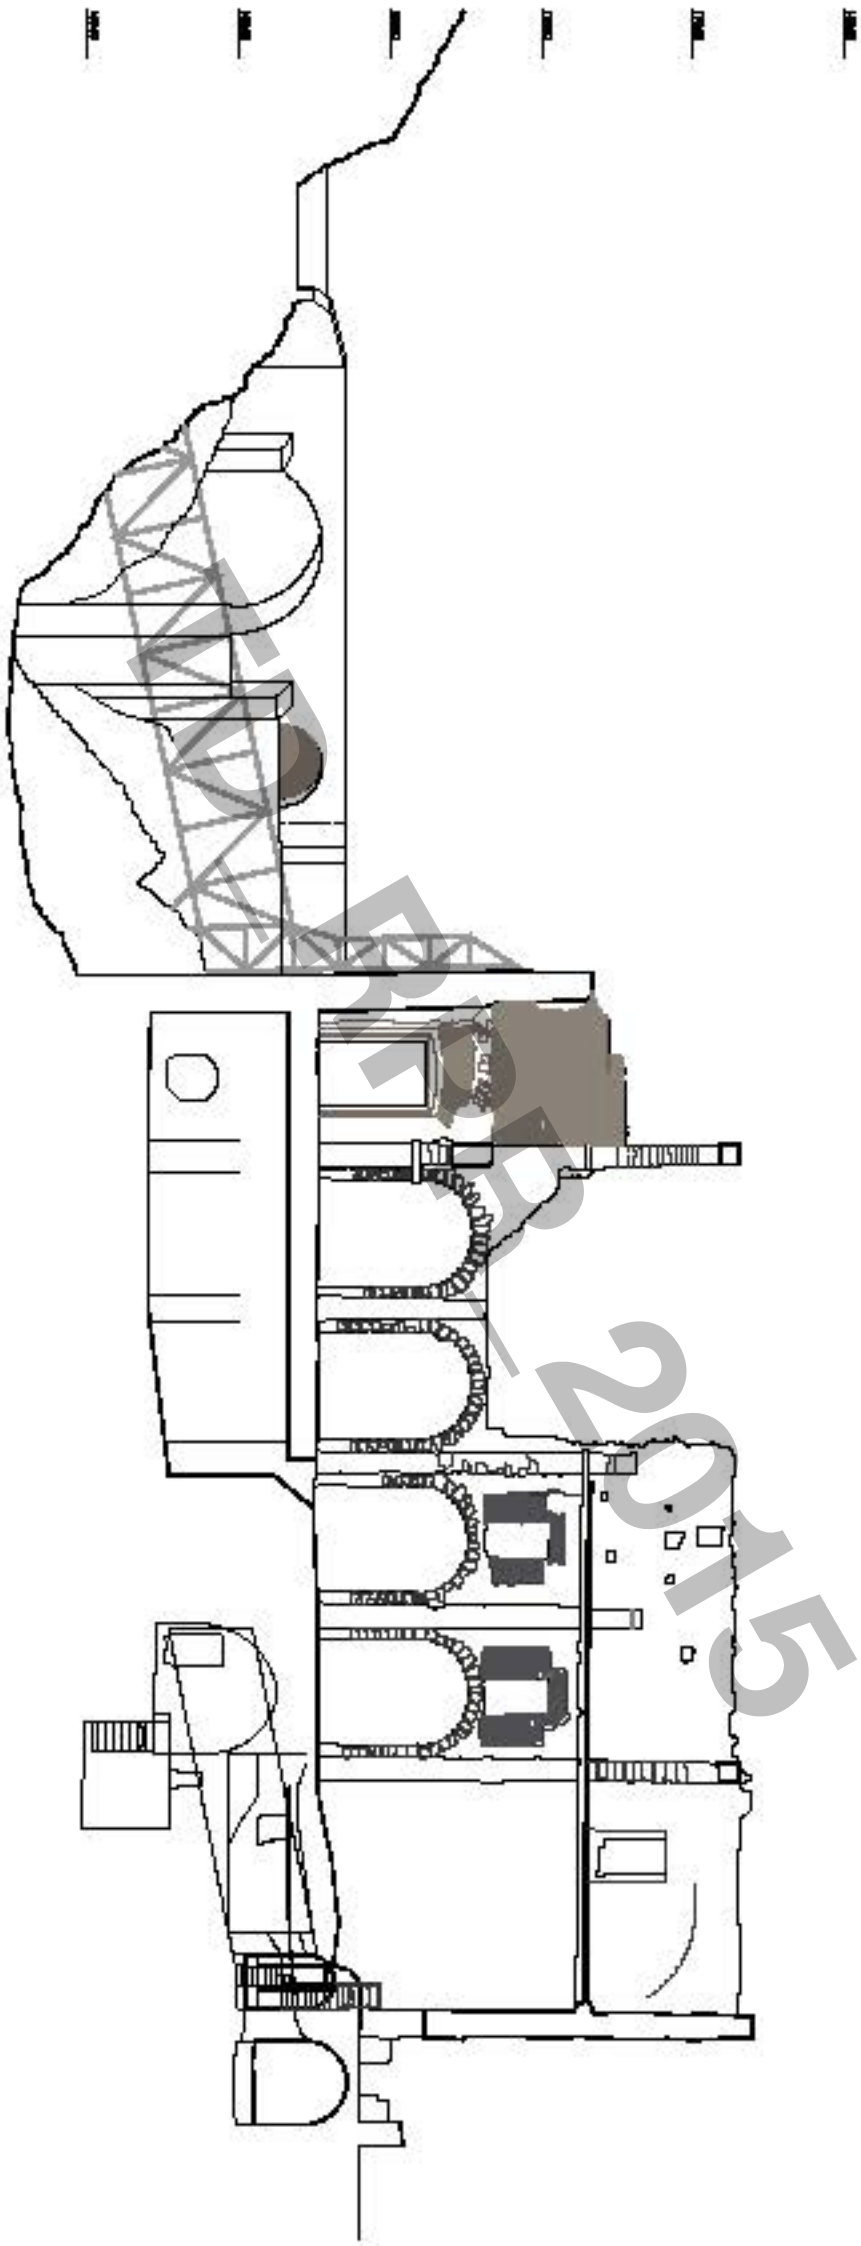

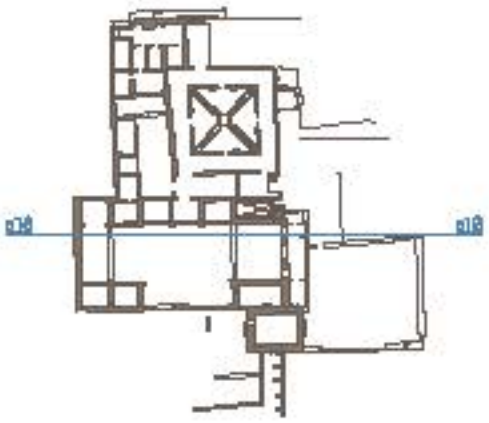

UPB 2015

ea.s_13

TD_RPR_2015

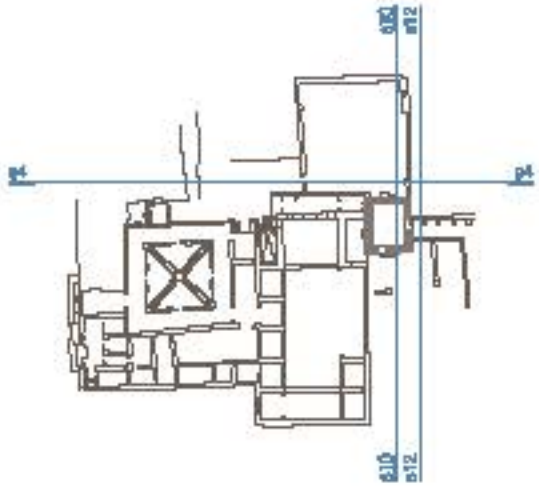

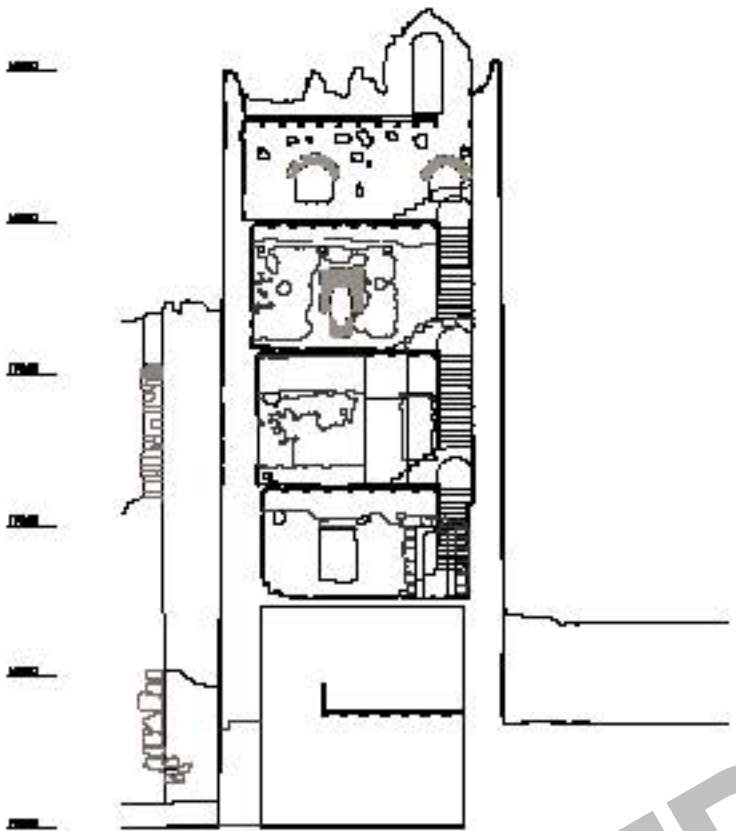

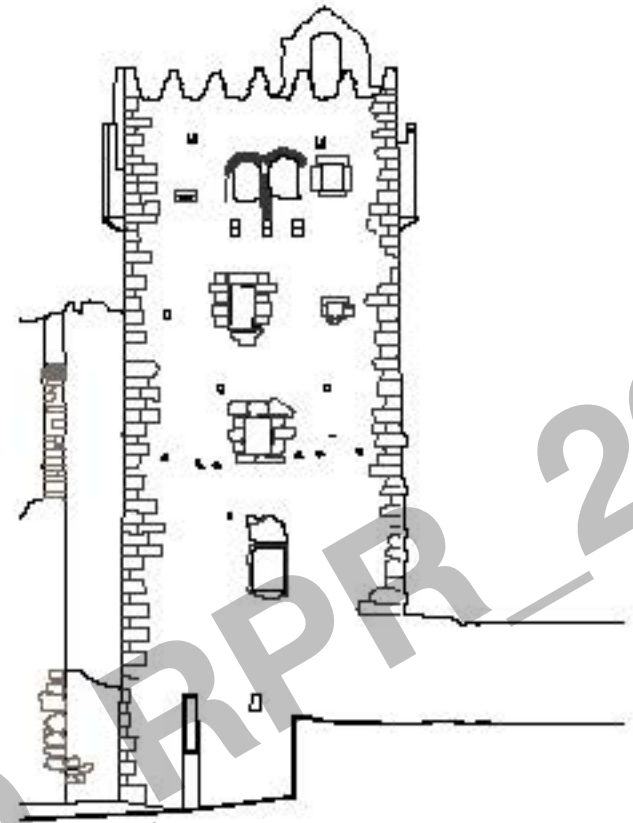

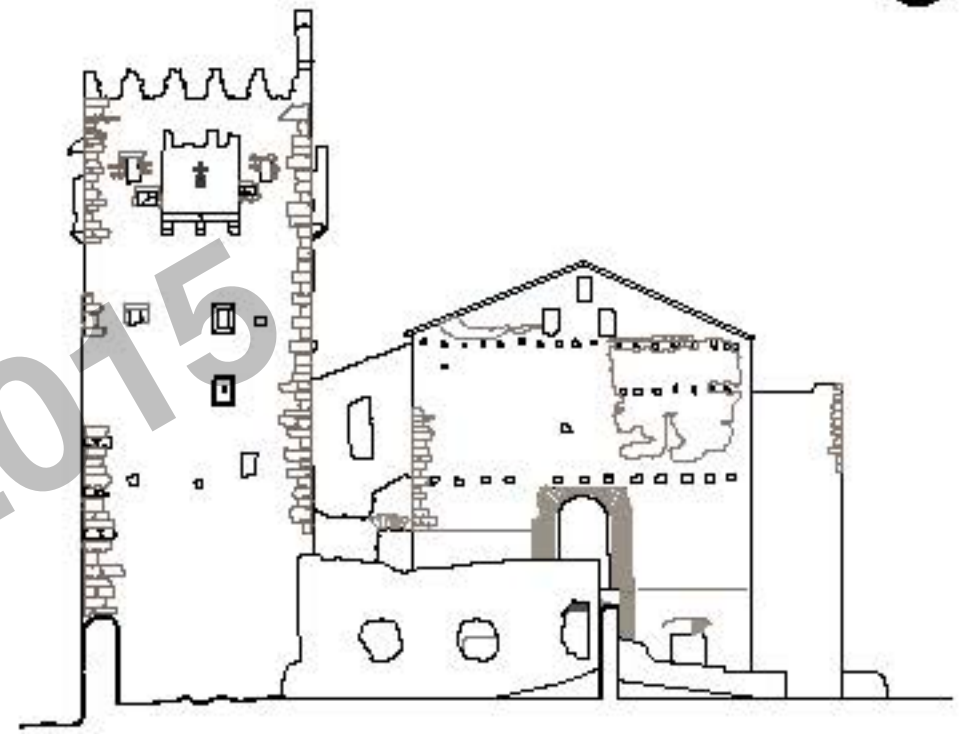

ea.t_o2

TD_RPR_2015

1|250
0 1 15m

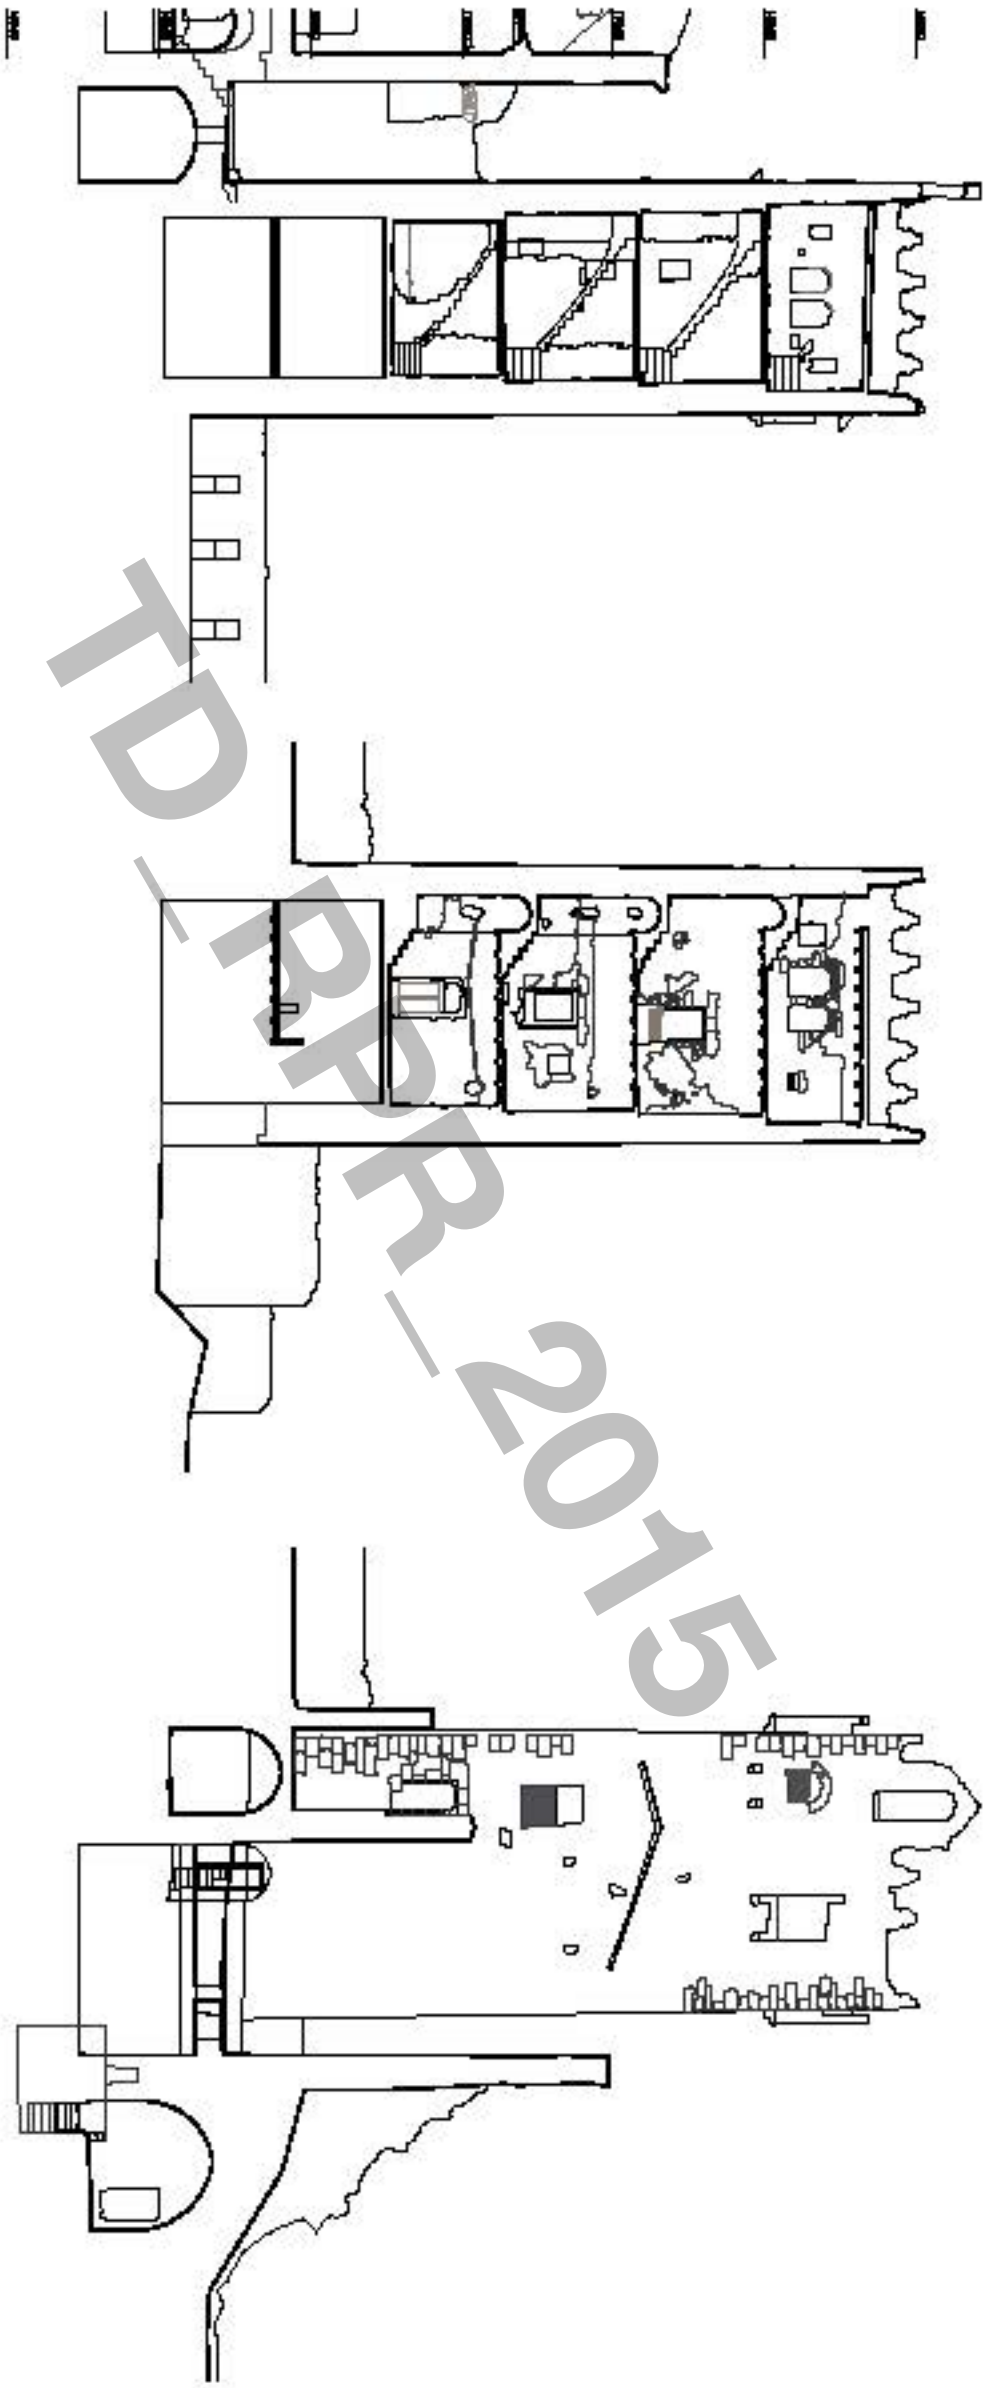

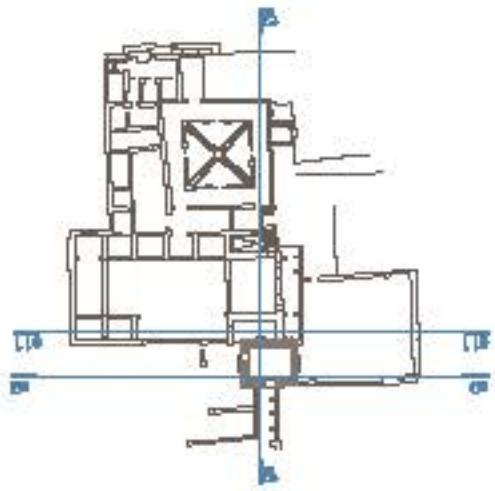

TD_BPR_2015

ea.t_o3

ea.d_01

TD_RPR_2015

TD_RPR_2015

TD APR 2015

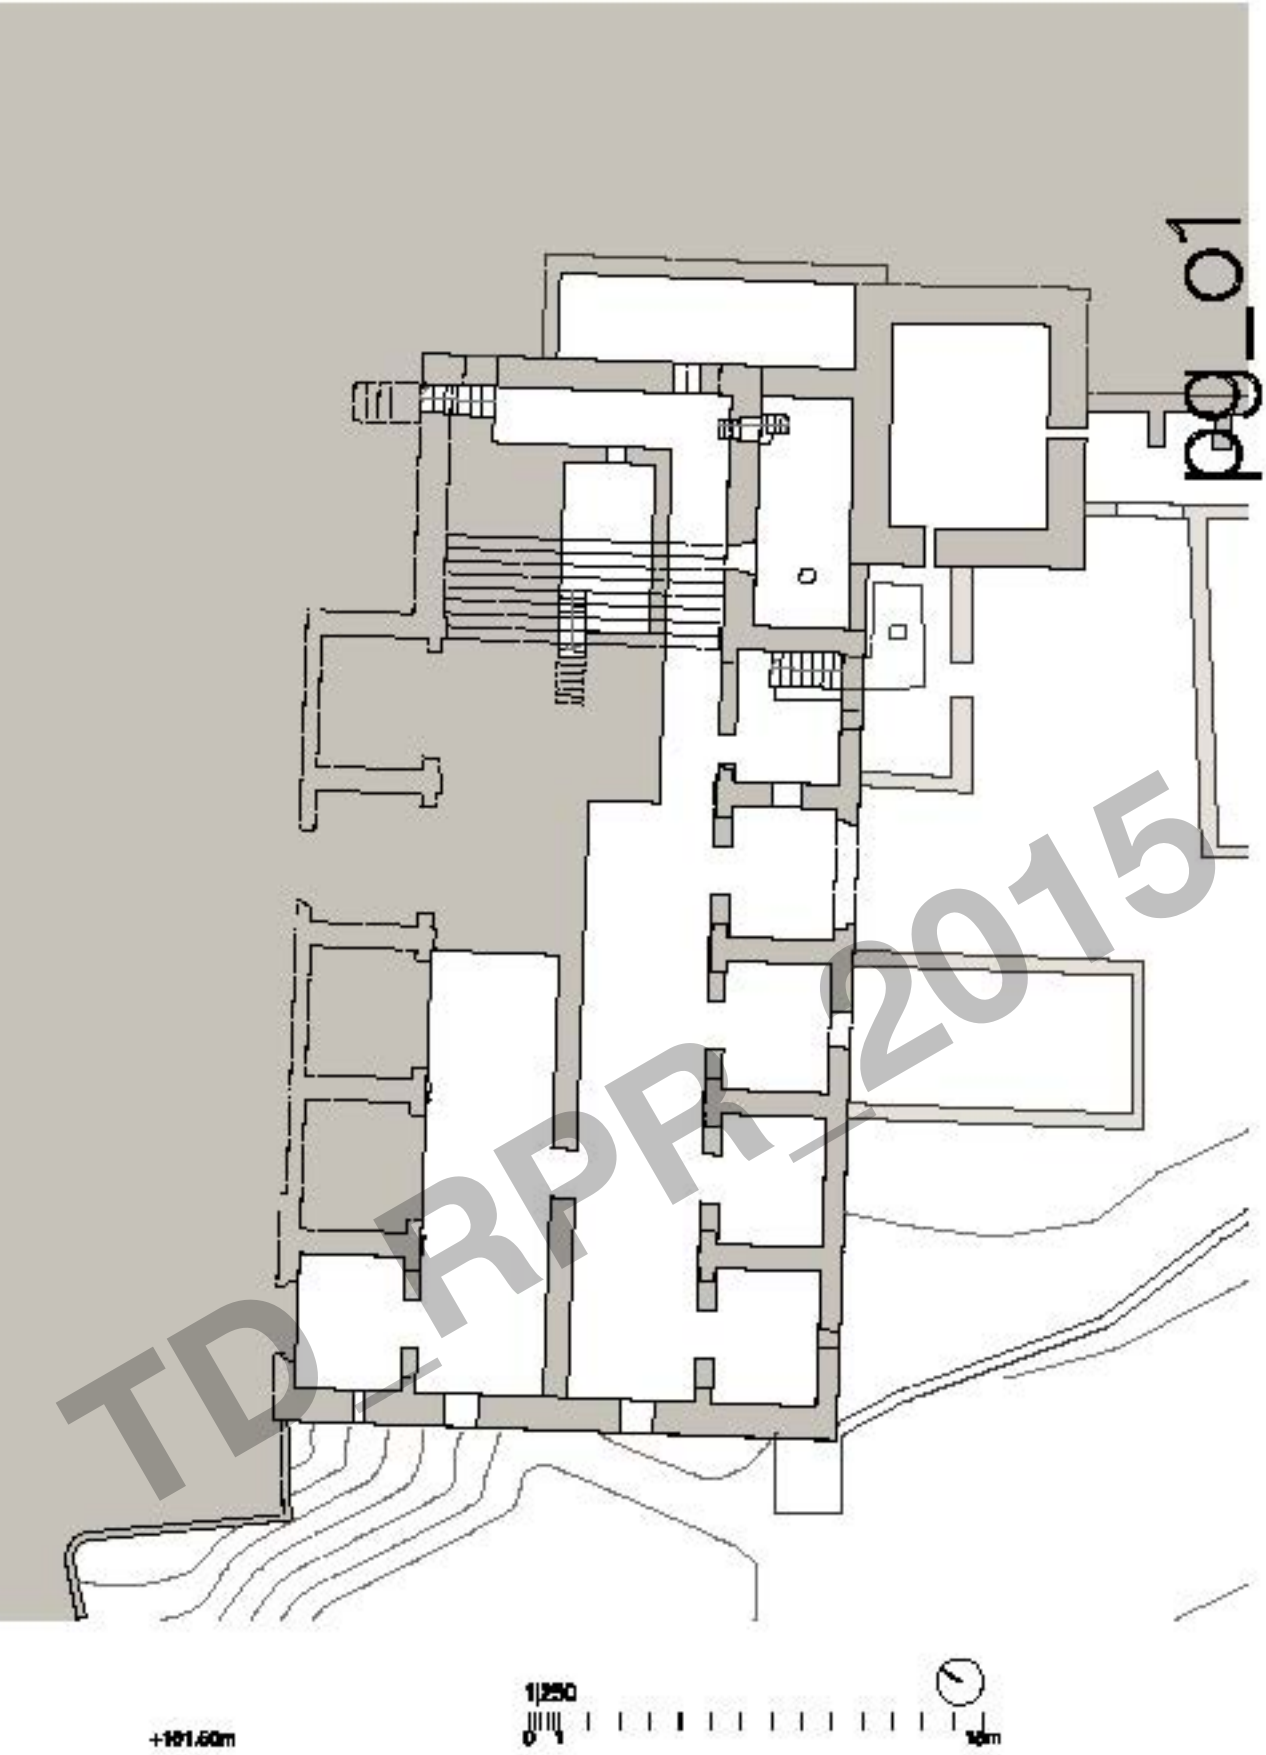

TD_RPR_2015

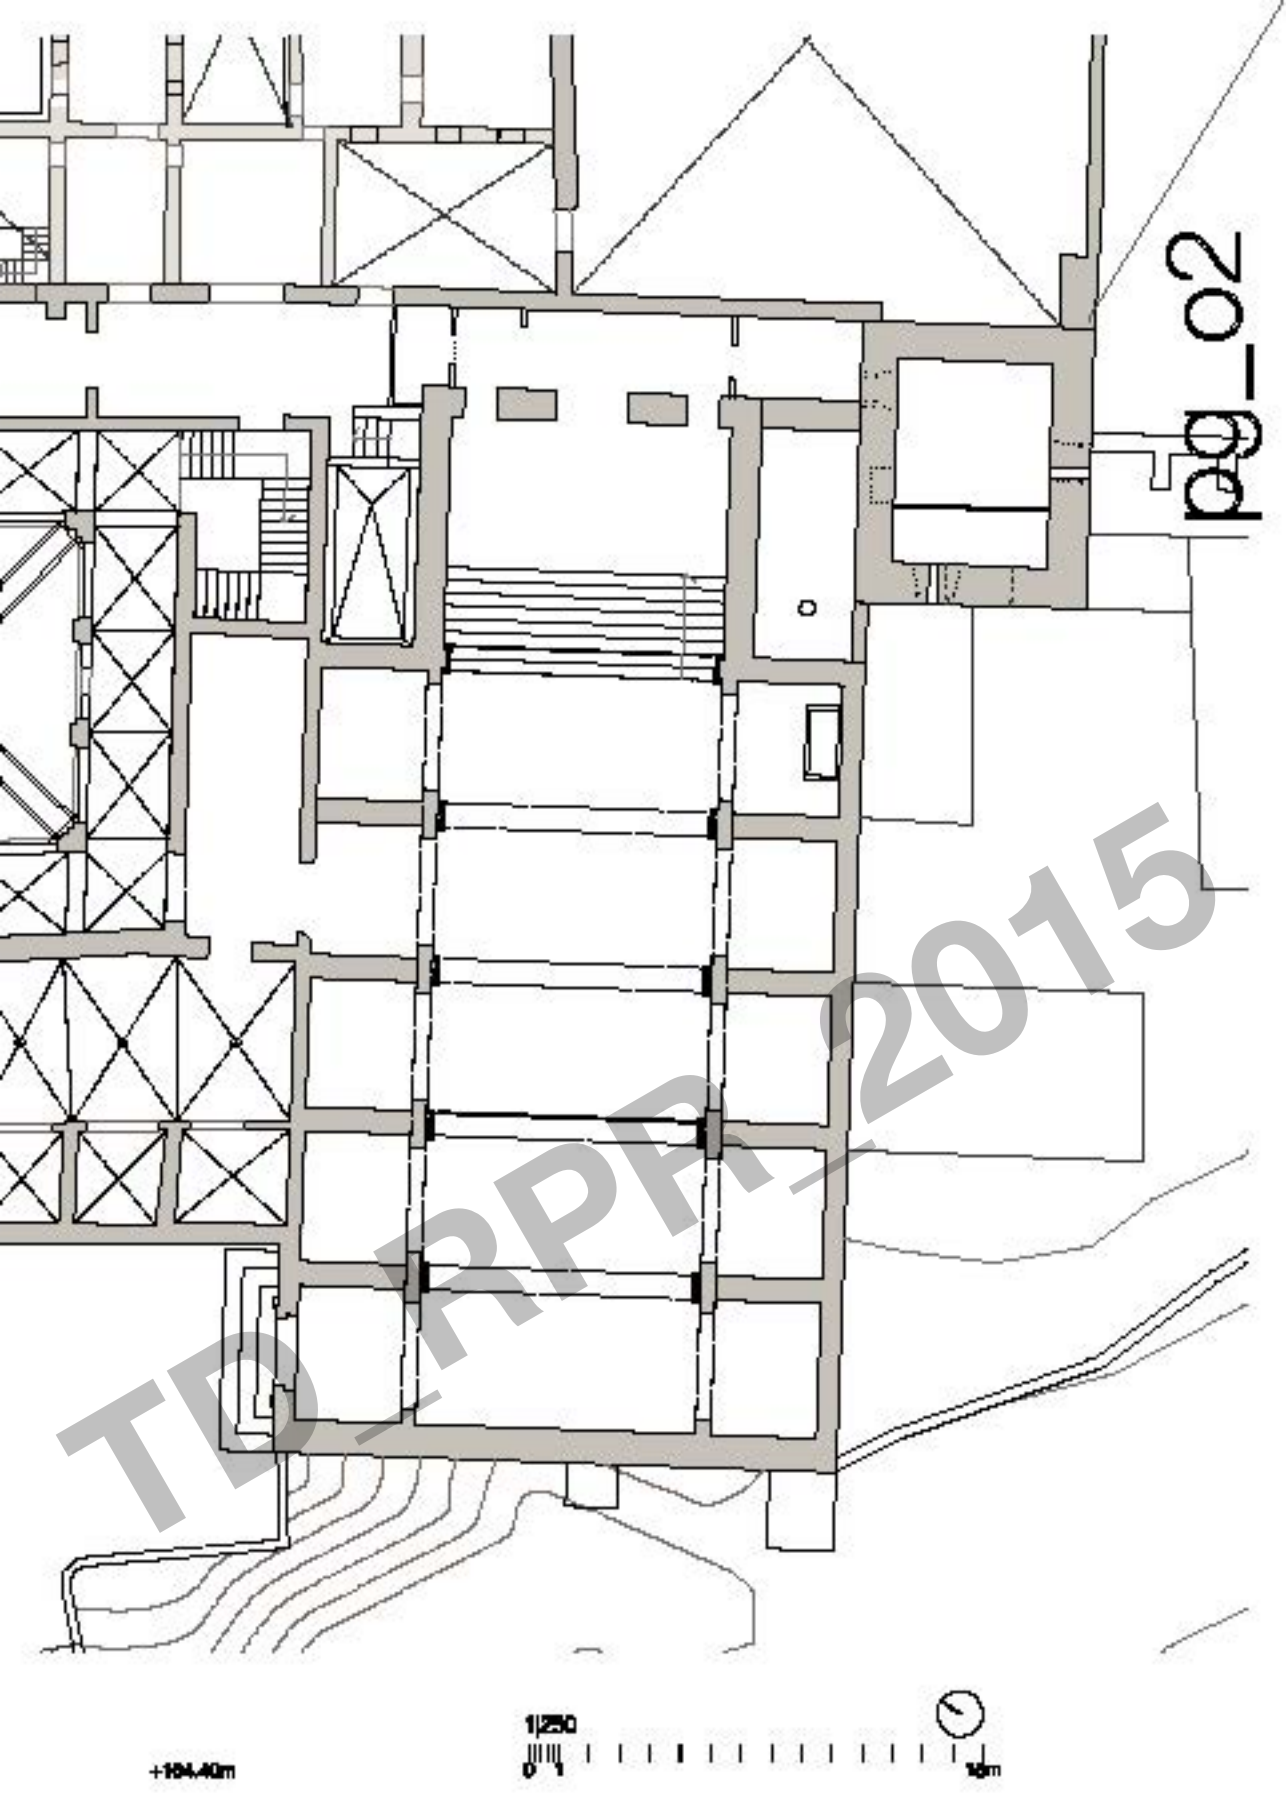

TD_RPR_2015

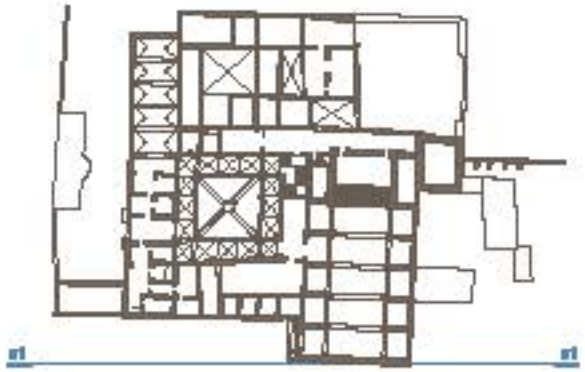

s_01

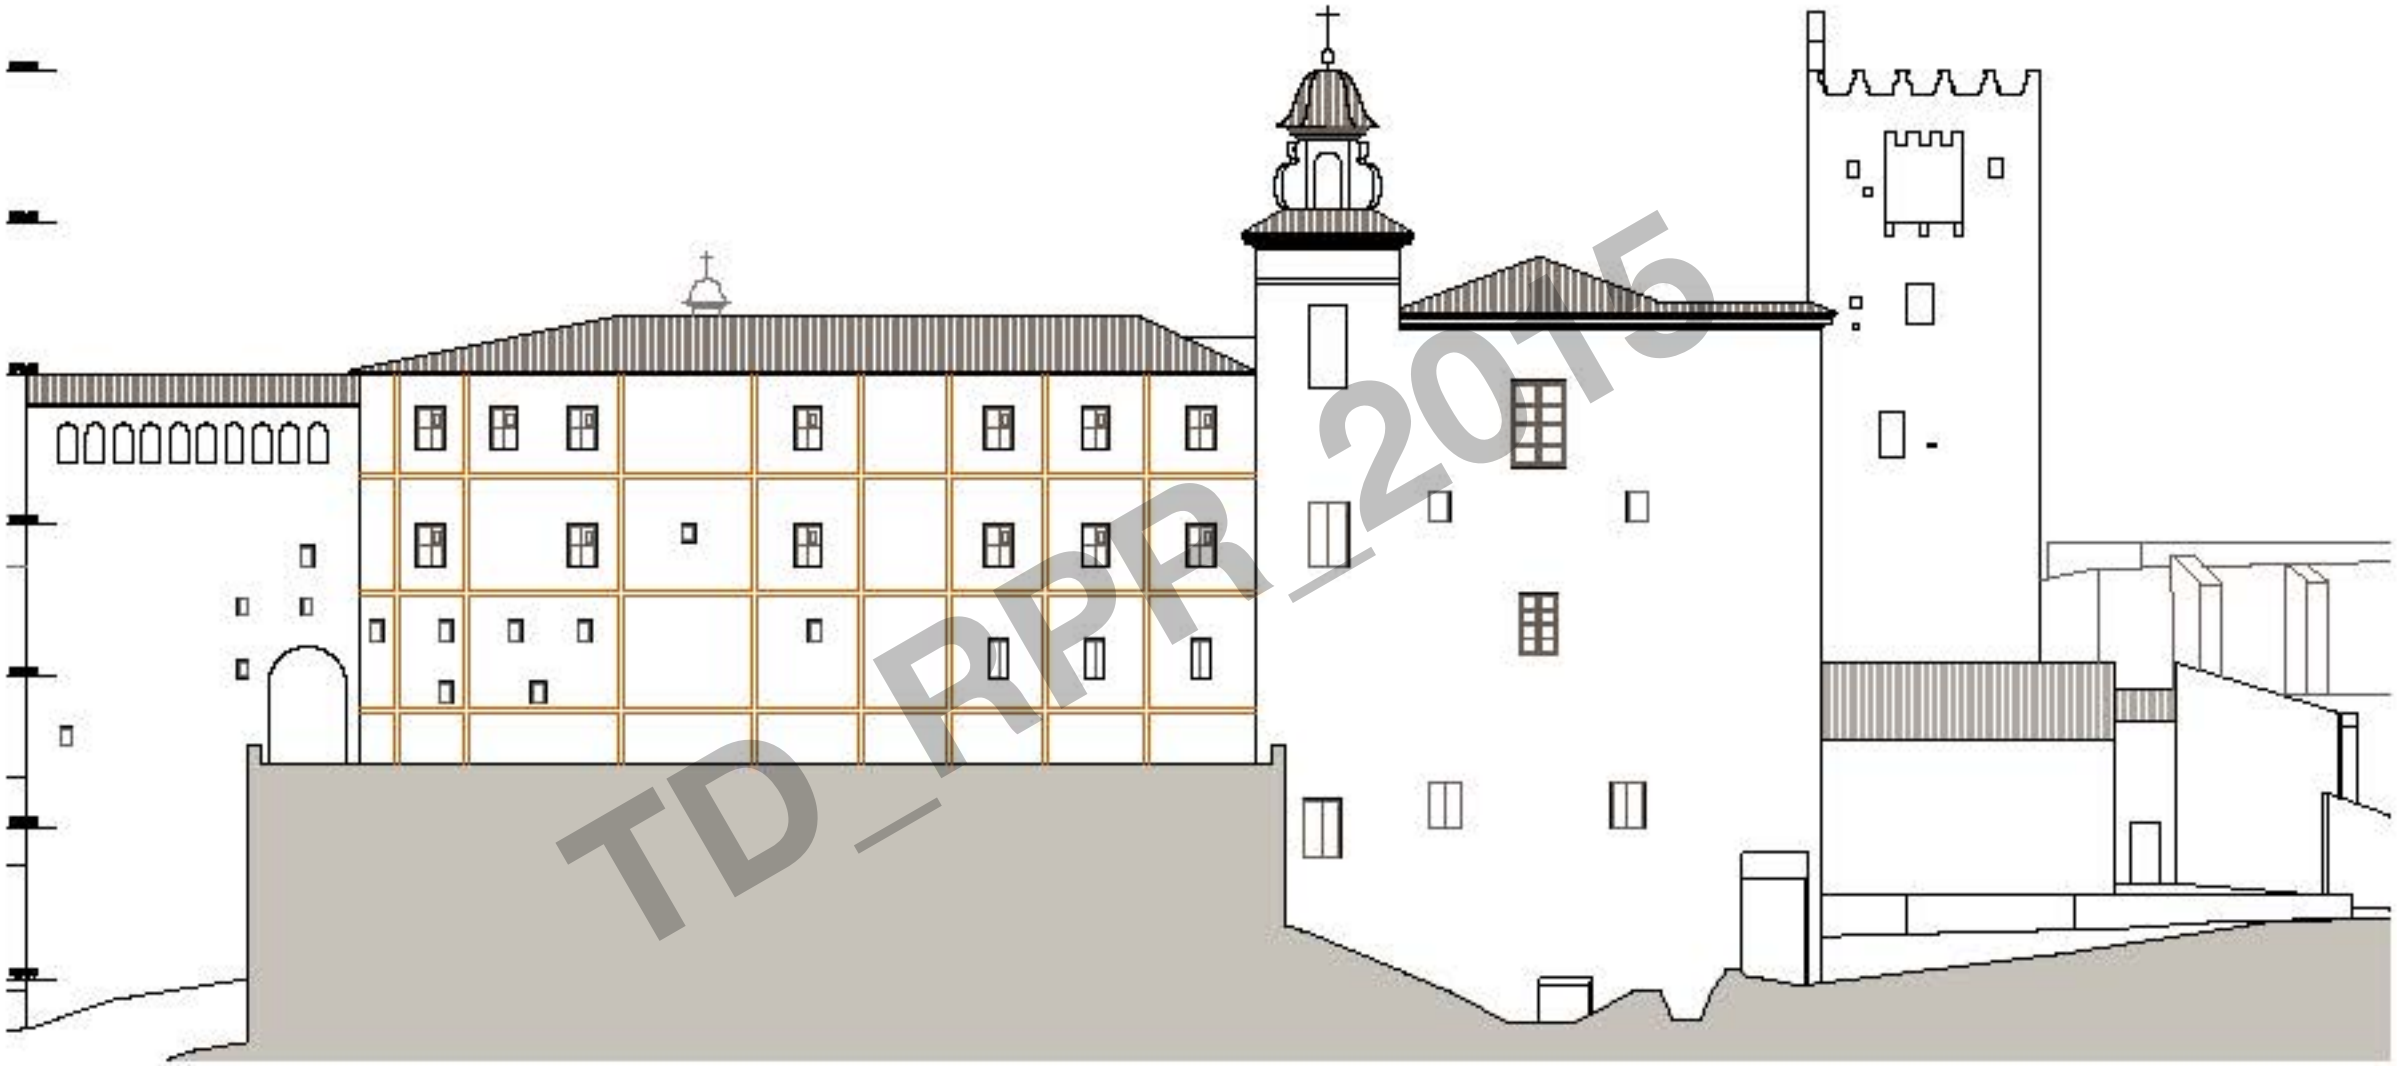

TD_RPR_2015

1|250

0 1 15m

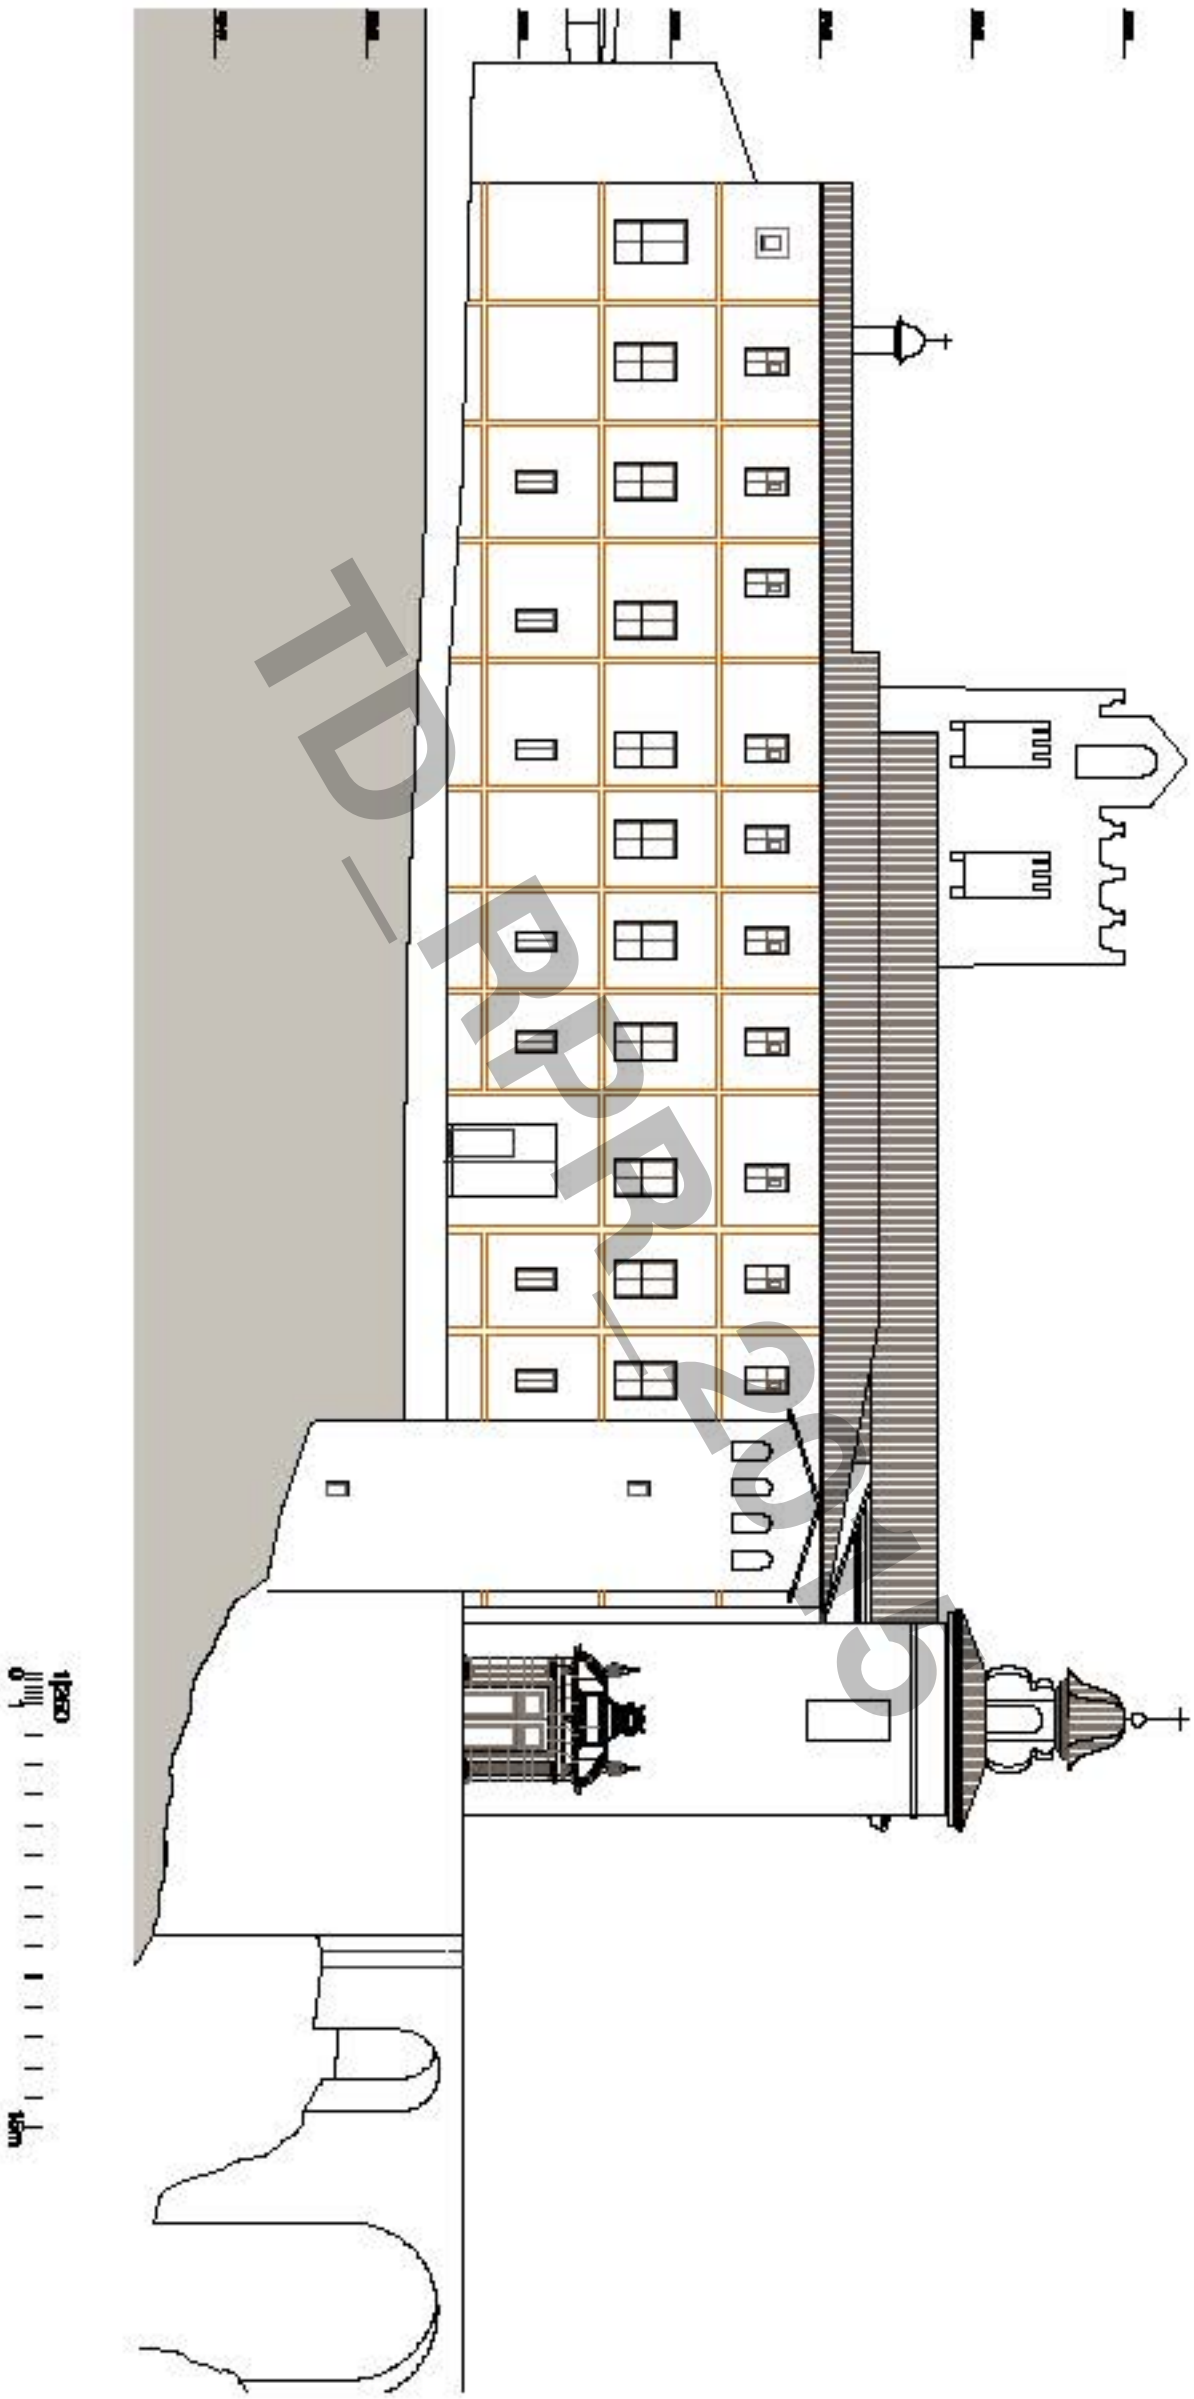

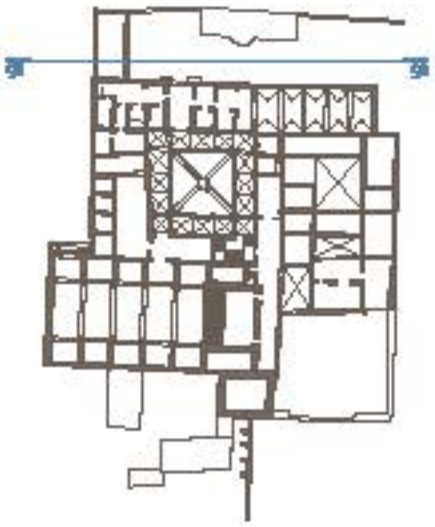

TD_RPBC

s_05

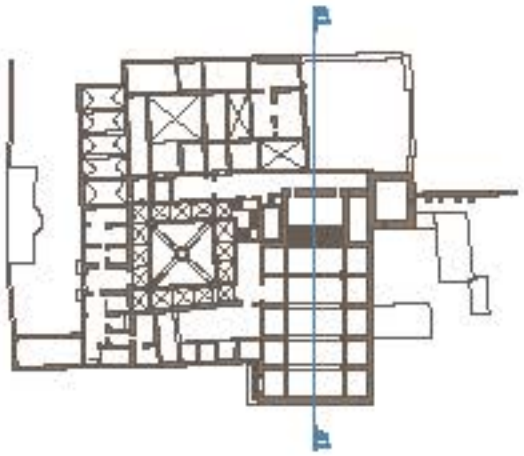

s.i_01

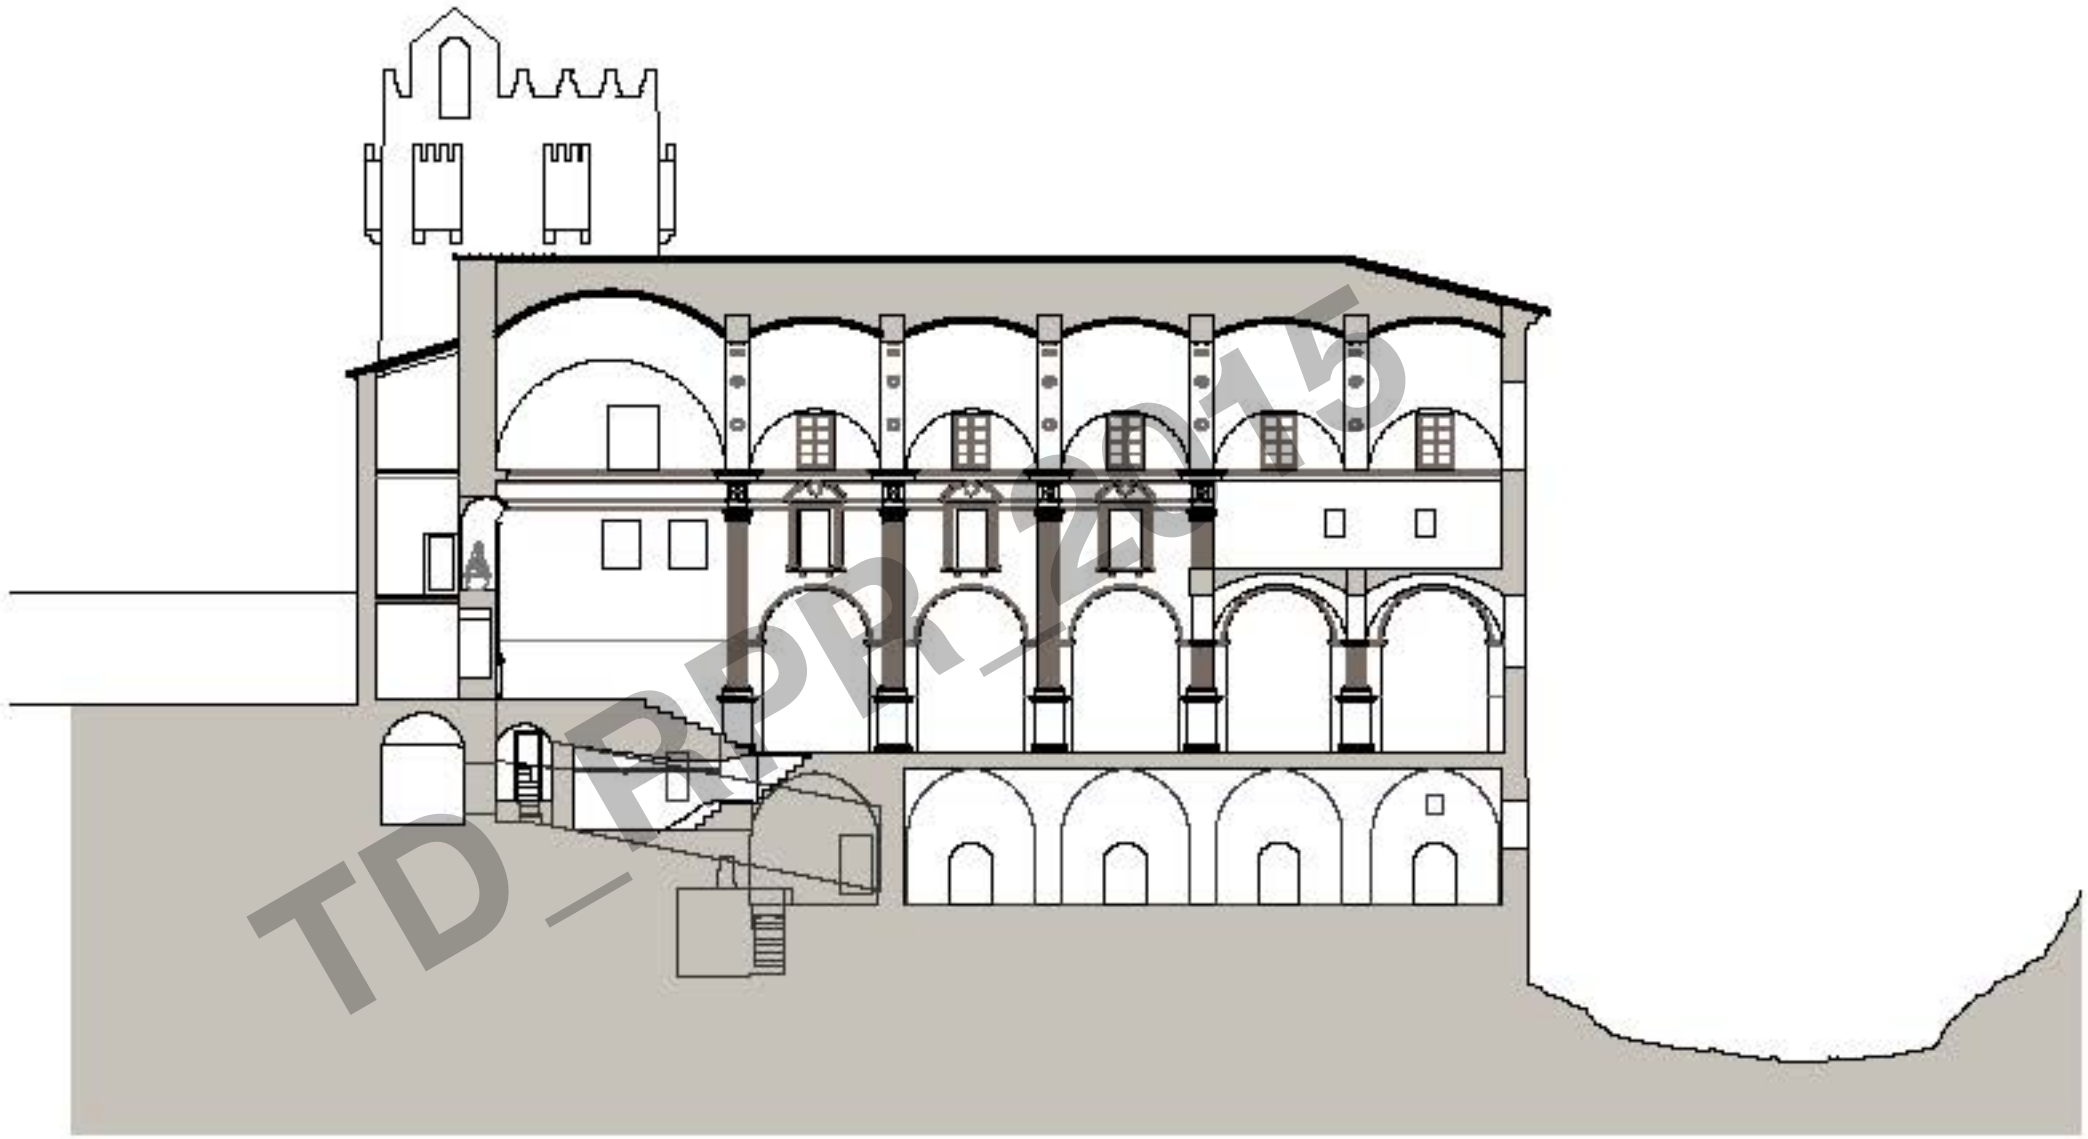

TD_RPR_2015

1|250

0 1 10m

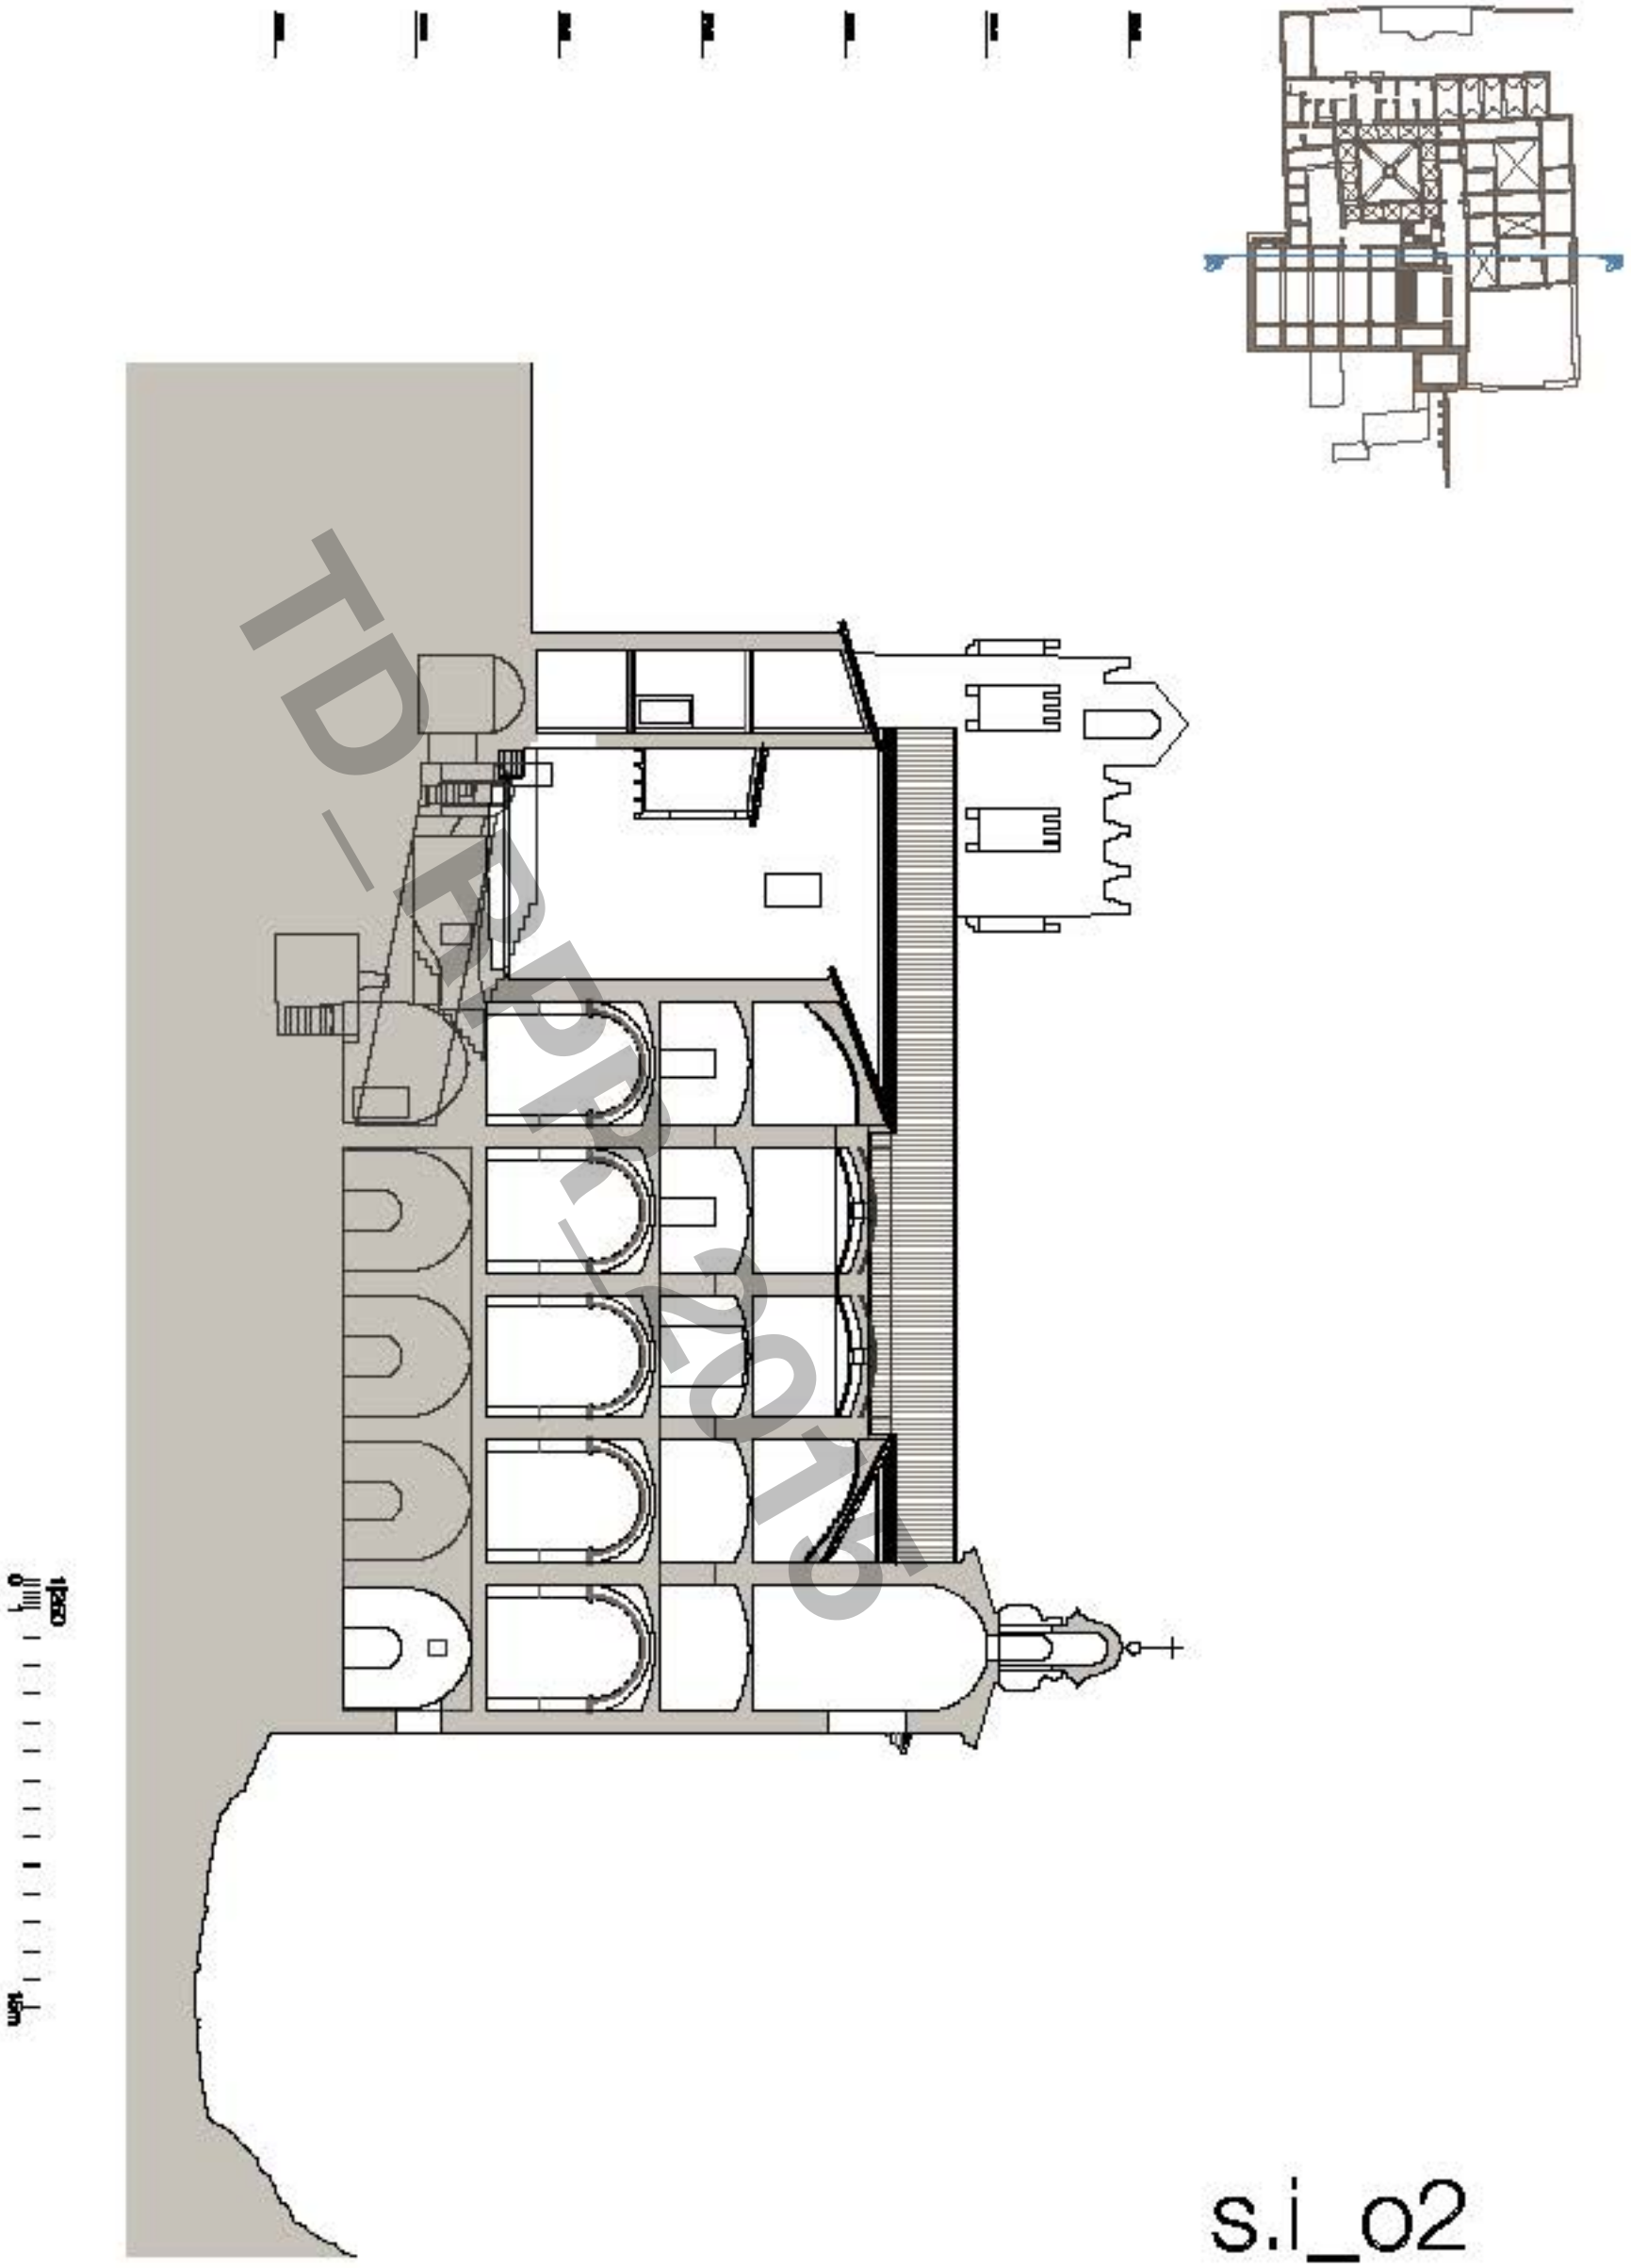

TD_Publ_2018

s.i_02

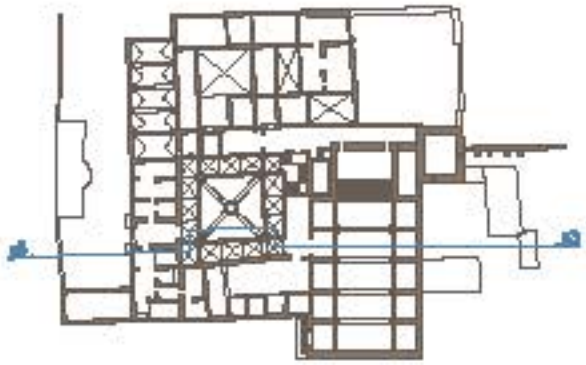

s.i_03

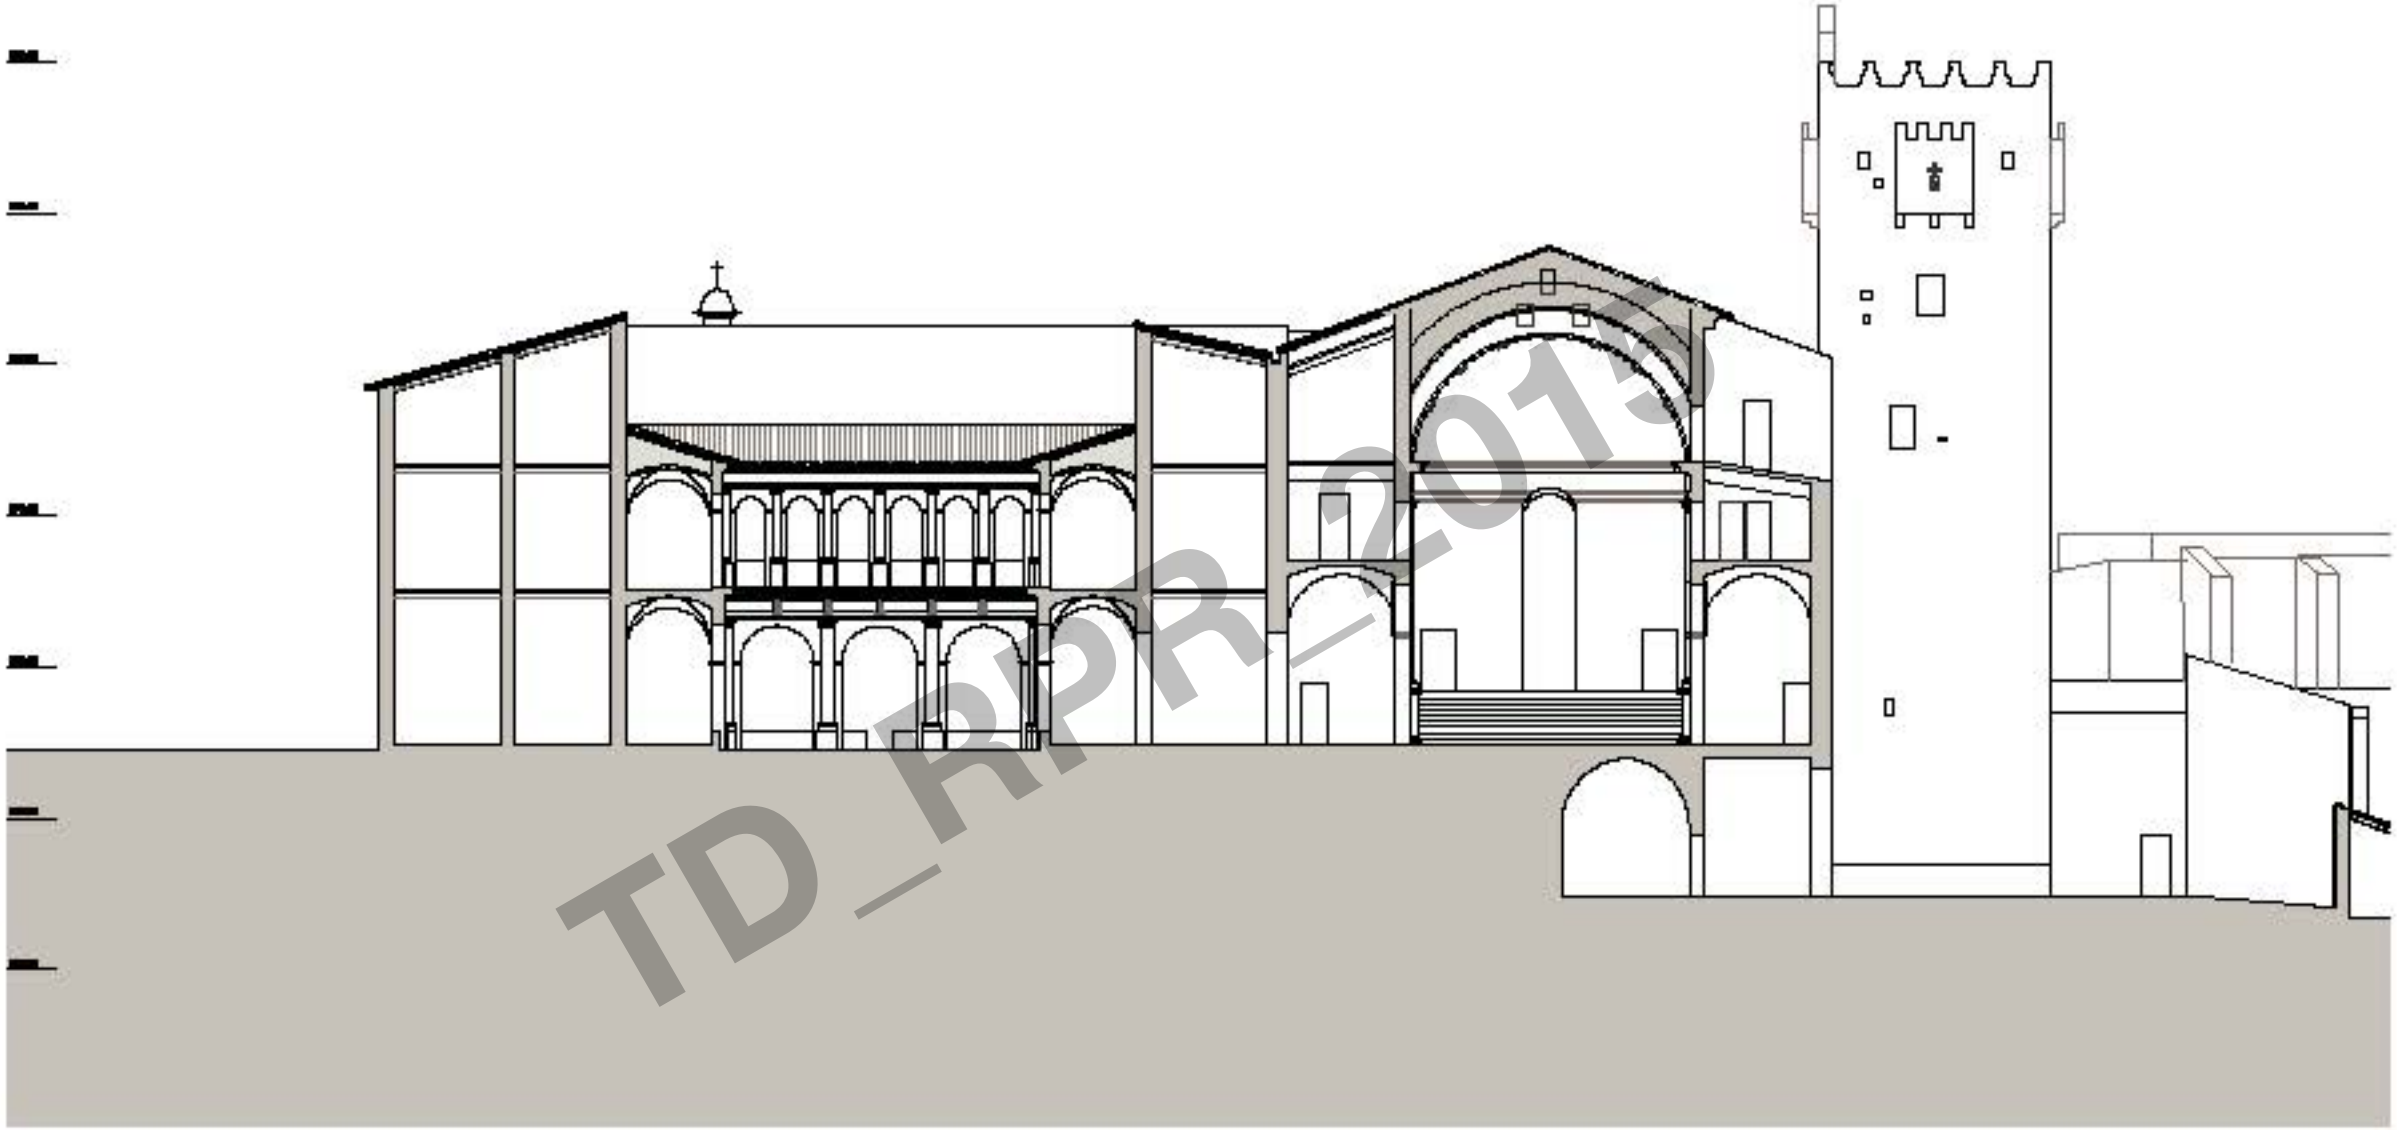

TD_RPR_2015

1|250

0 1 15m

s.i_04

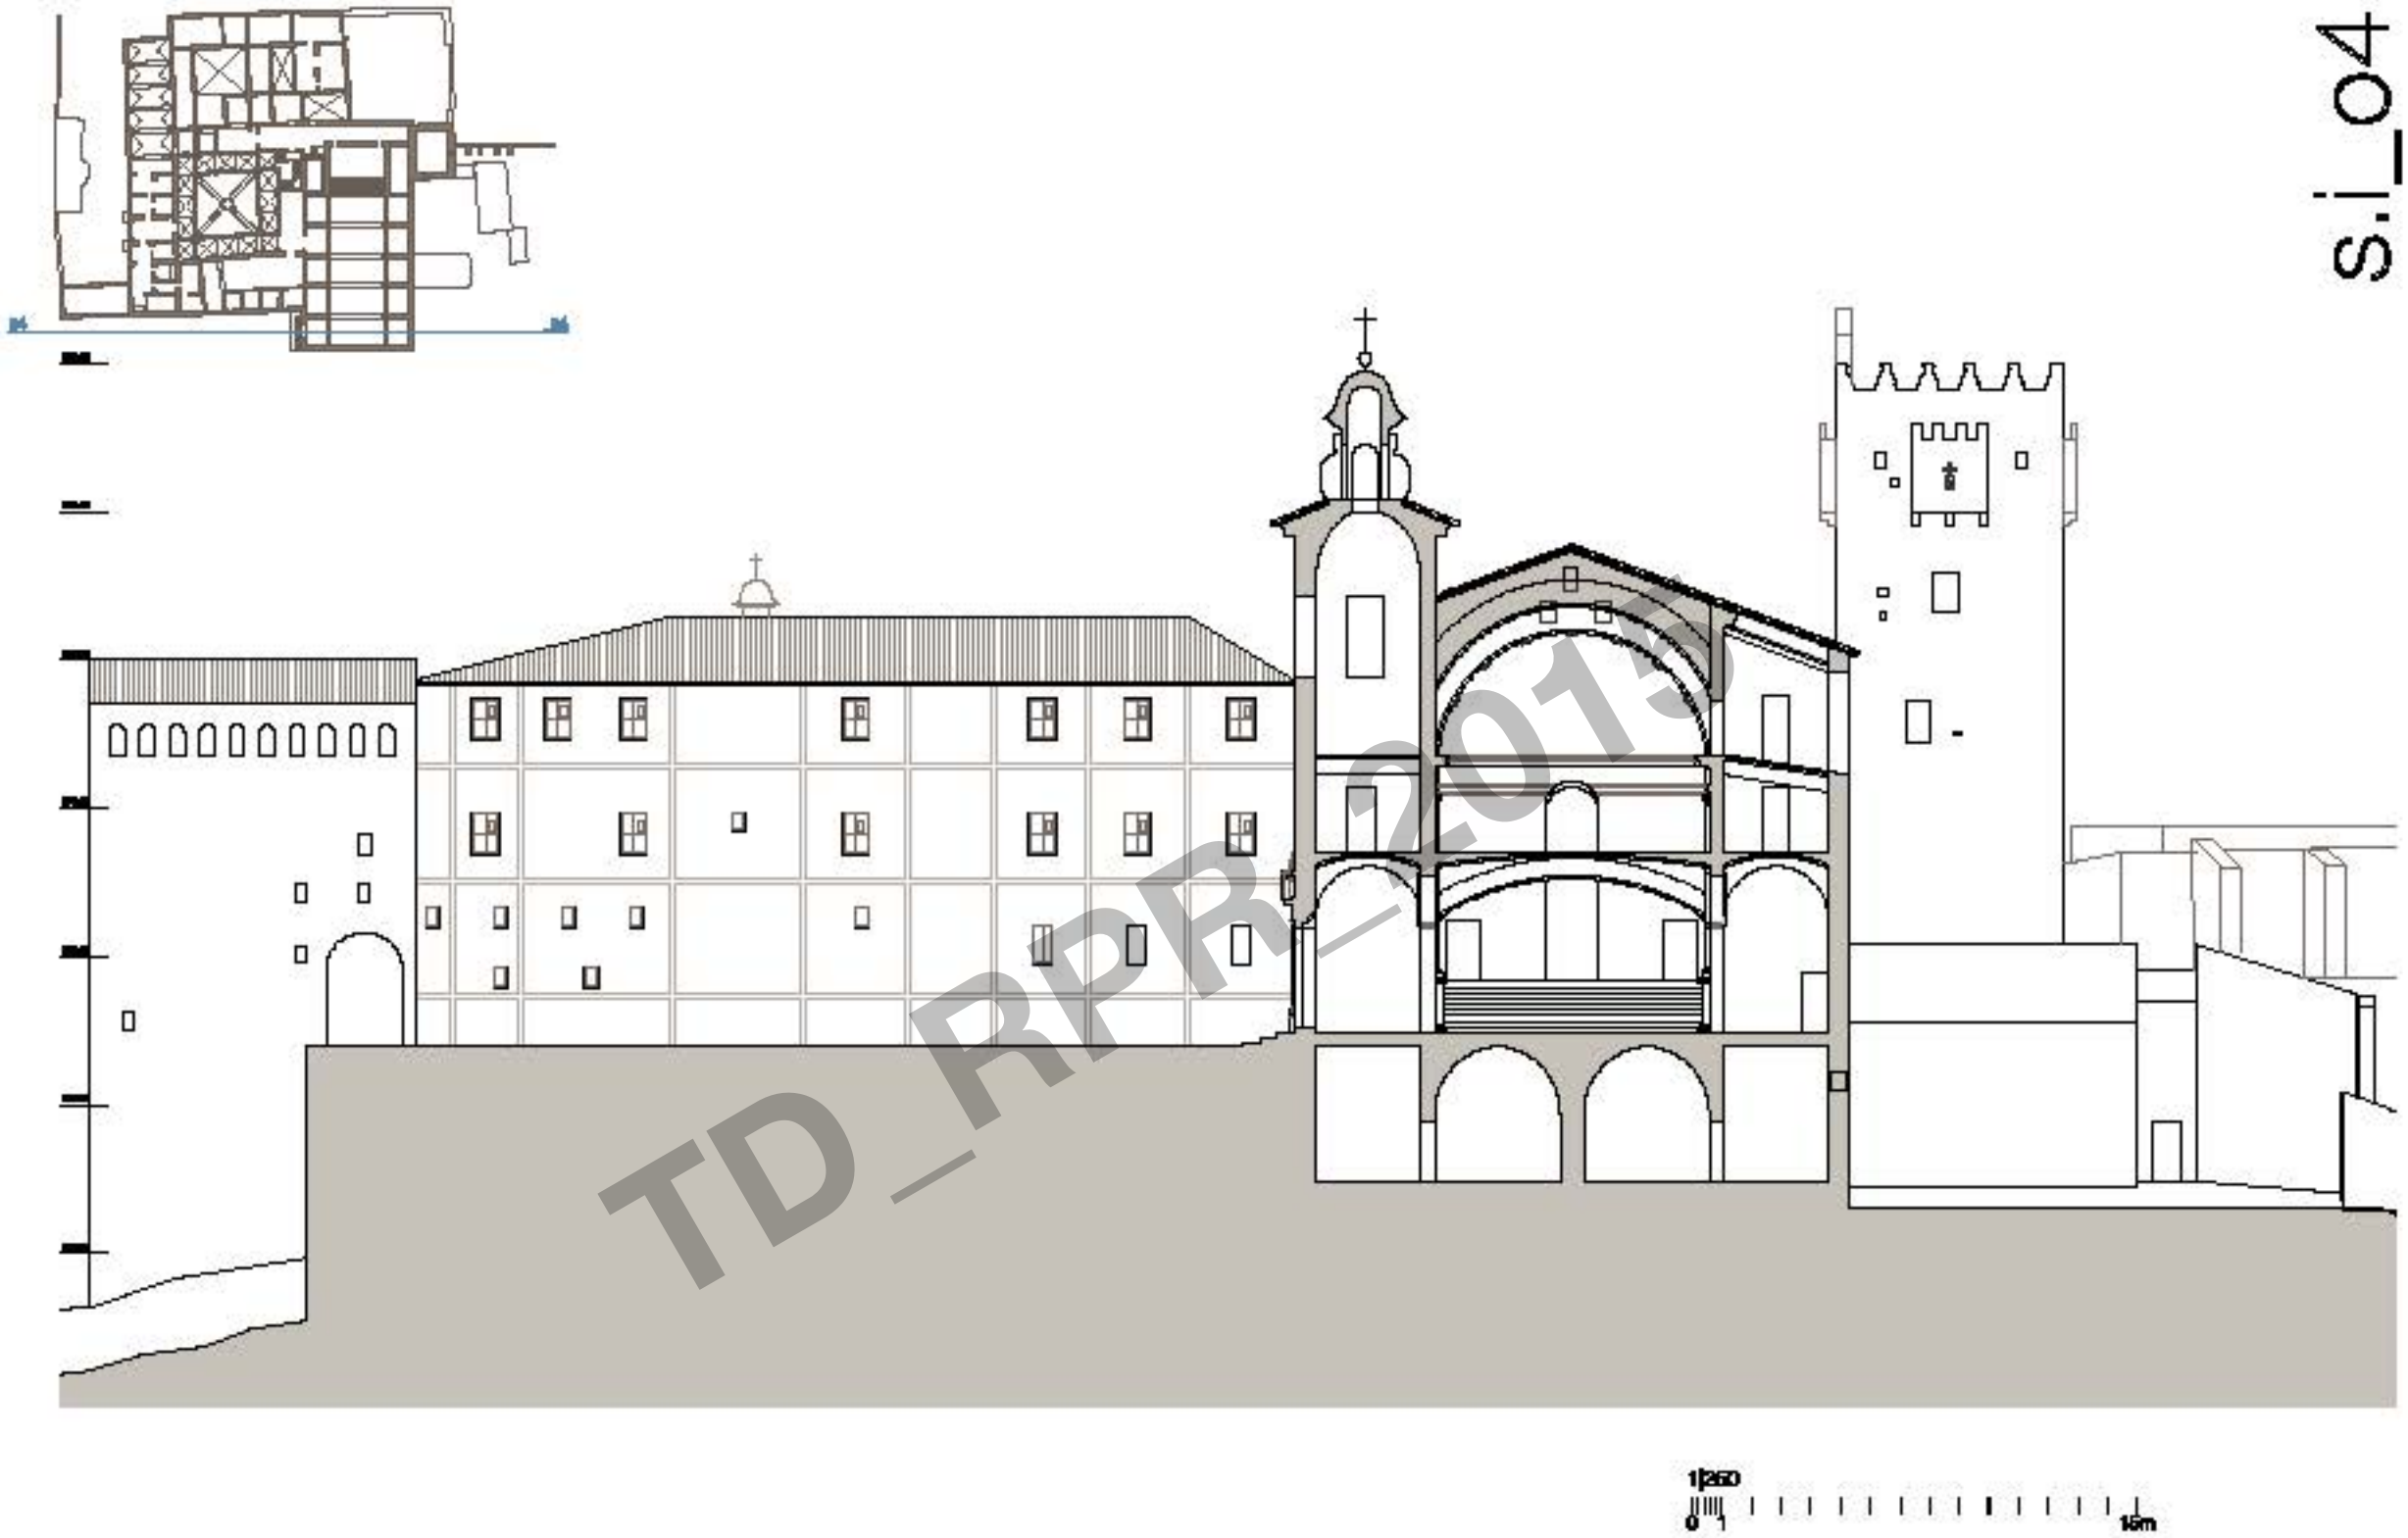

TD_RPR_2015

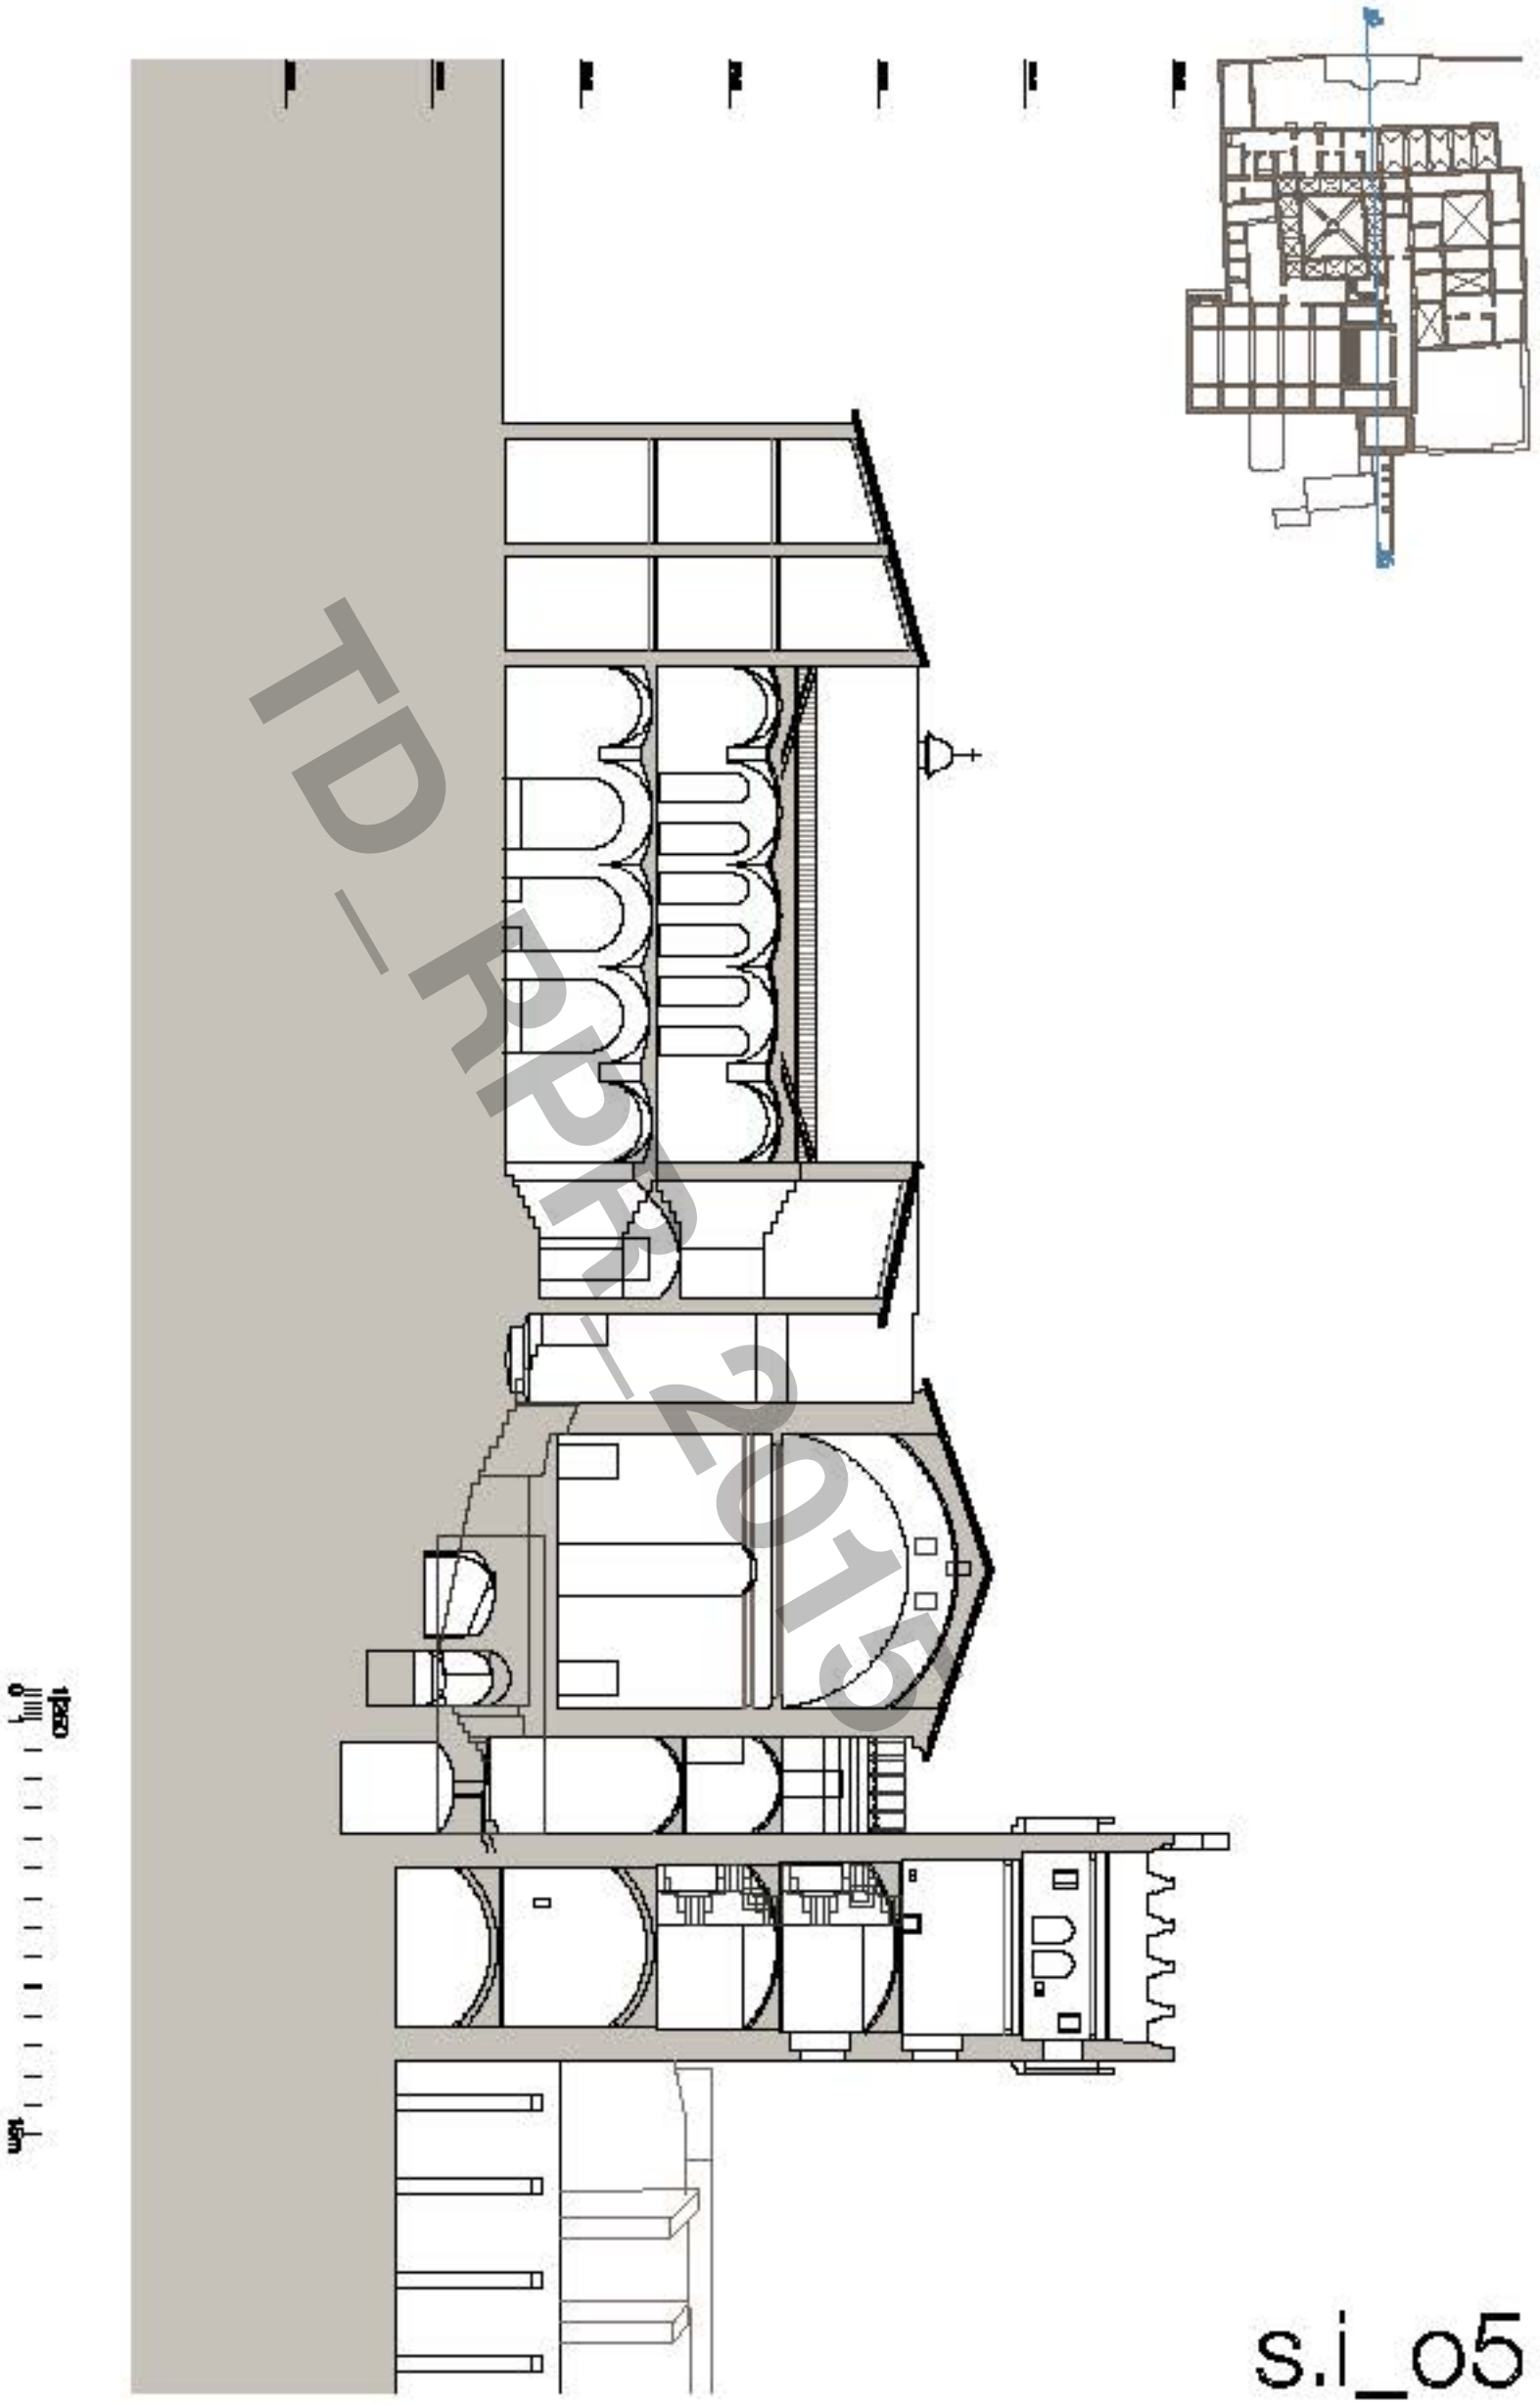

TD_PPF_2015

s.i_05

pd_01

TD_RPR_2015

TD_RPR_2015