


- LEYENDA DE PROTECCION CONTRA INCENDIO
- |  |   |                                    |
|--|---|------------------------------------|
| ● Origen del recorrido de evacuación   | ⬮ Ubicación de alarma                         | x<50m Longitud de recorrido        |
| ☒ Sistema de detección de humos        | [E1] Aluminbrado de emergencia                | ⬮ Pulsador de alarma               |
| ☒ Extintor portátil, eficacia 21A-113B | — Recorrido de evacuación                     | ☒ Pictograma sentido de evacuación |
| ☒ Boca de incendio                     | [SALIDA] Pictograma de salida según une 23034 |                                    |

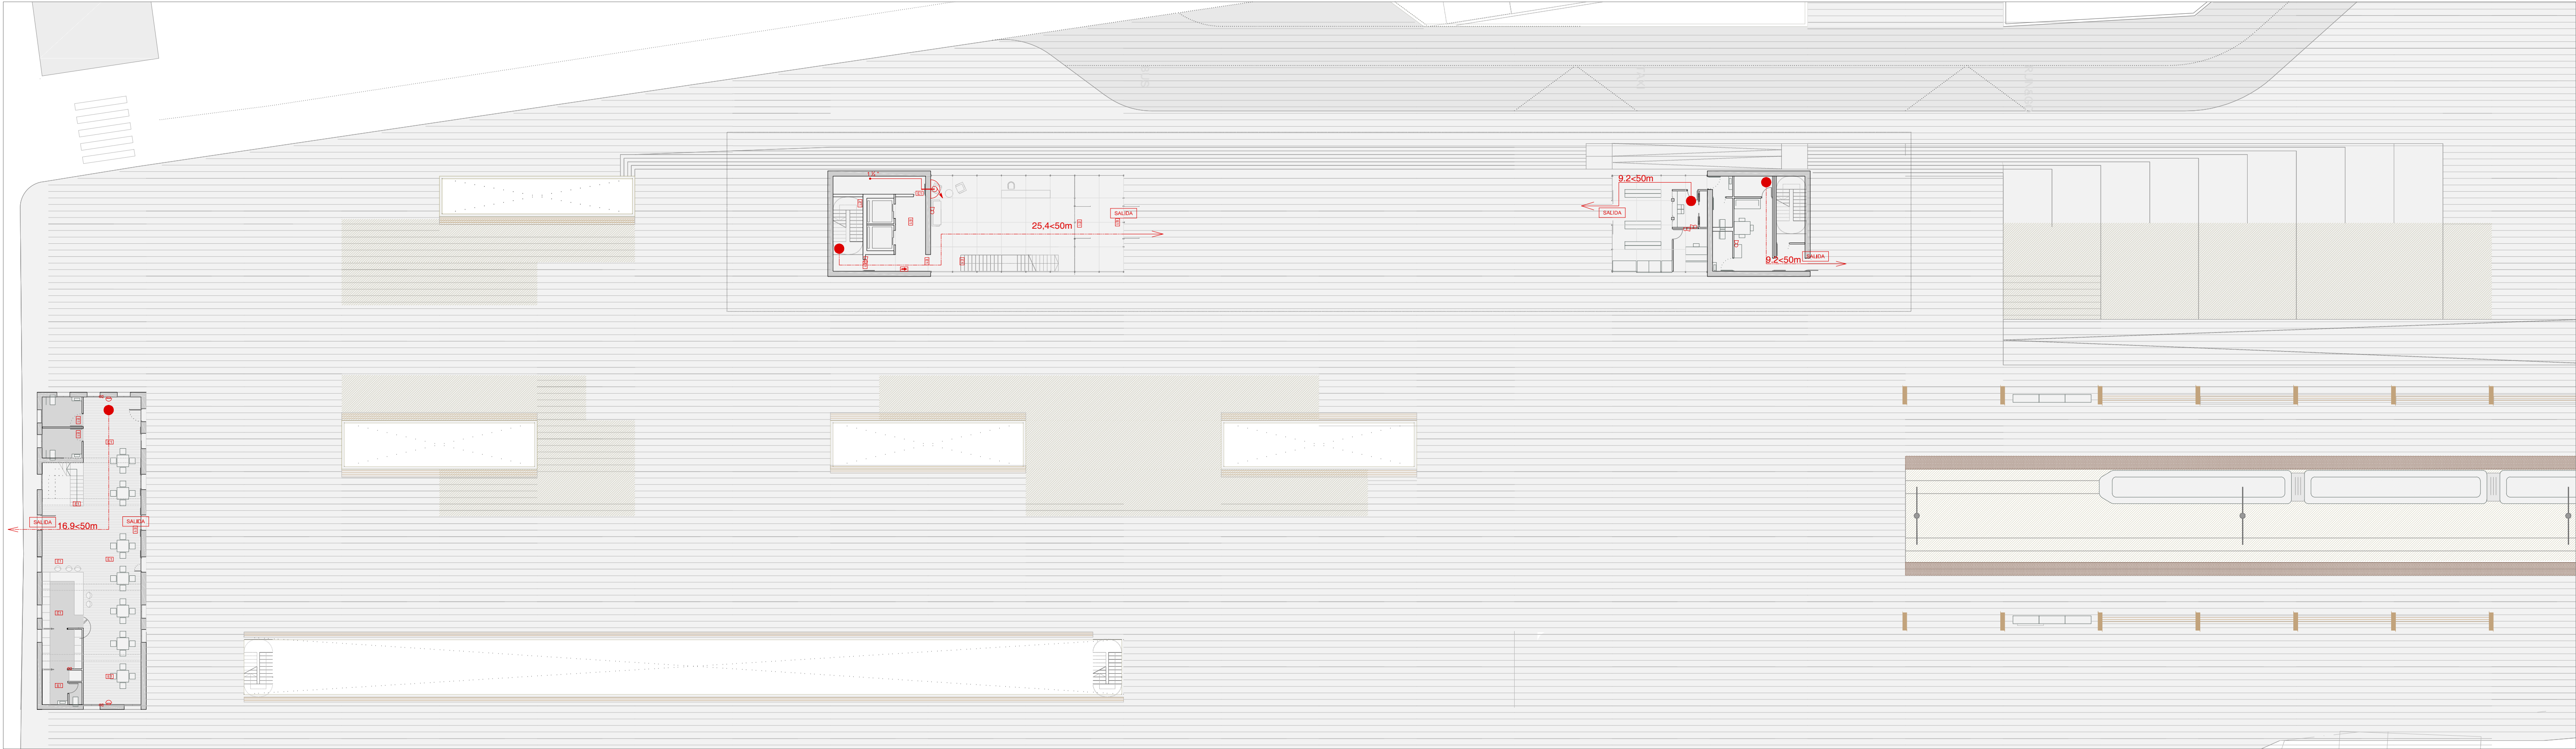

- LEYENDA DE PROTECCION CONTRA INCENDIO
- |  |   |                                    |
|--|---|------------------------------------|
| ● Origen del recorrido de evacuación   | ⬮ Ubicación de alarma                         | x<50m Longitud de recorrido        |
| ☒ Sistema de detección de humos        | [E1] Aluminbrado de emergencia                | ⬮ Pulsador de alarma               |
| ☒ Extintor portátil, eficacia 21A-113B | — Recorrido de evacuación                     | ☒ Pictograma sentido de evacuación |
| ☒ Boca de incendio                     | [SALIDA] Pictograma de salida según une 23034 |                                    |