


- LEYENDA DE CLIMATIZACIÓN
- | | |
|--|---|
| Conducto de impulsión | Extractor baño |
| Conducto de extracción | Conducto de retorno |
| Difusor de aire | Rejilla retorno en paramento horizontal |
| Rejilla de impulsión en paramento vertical | |

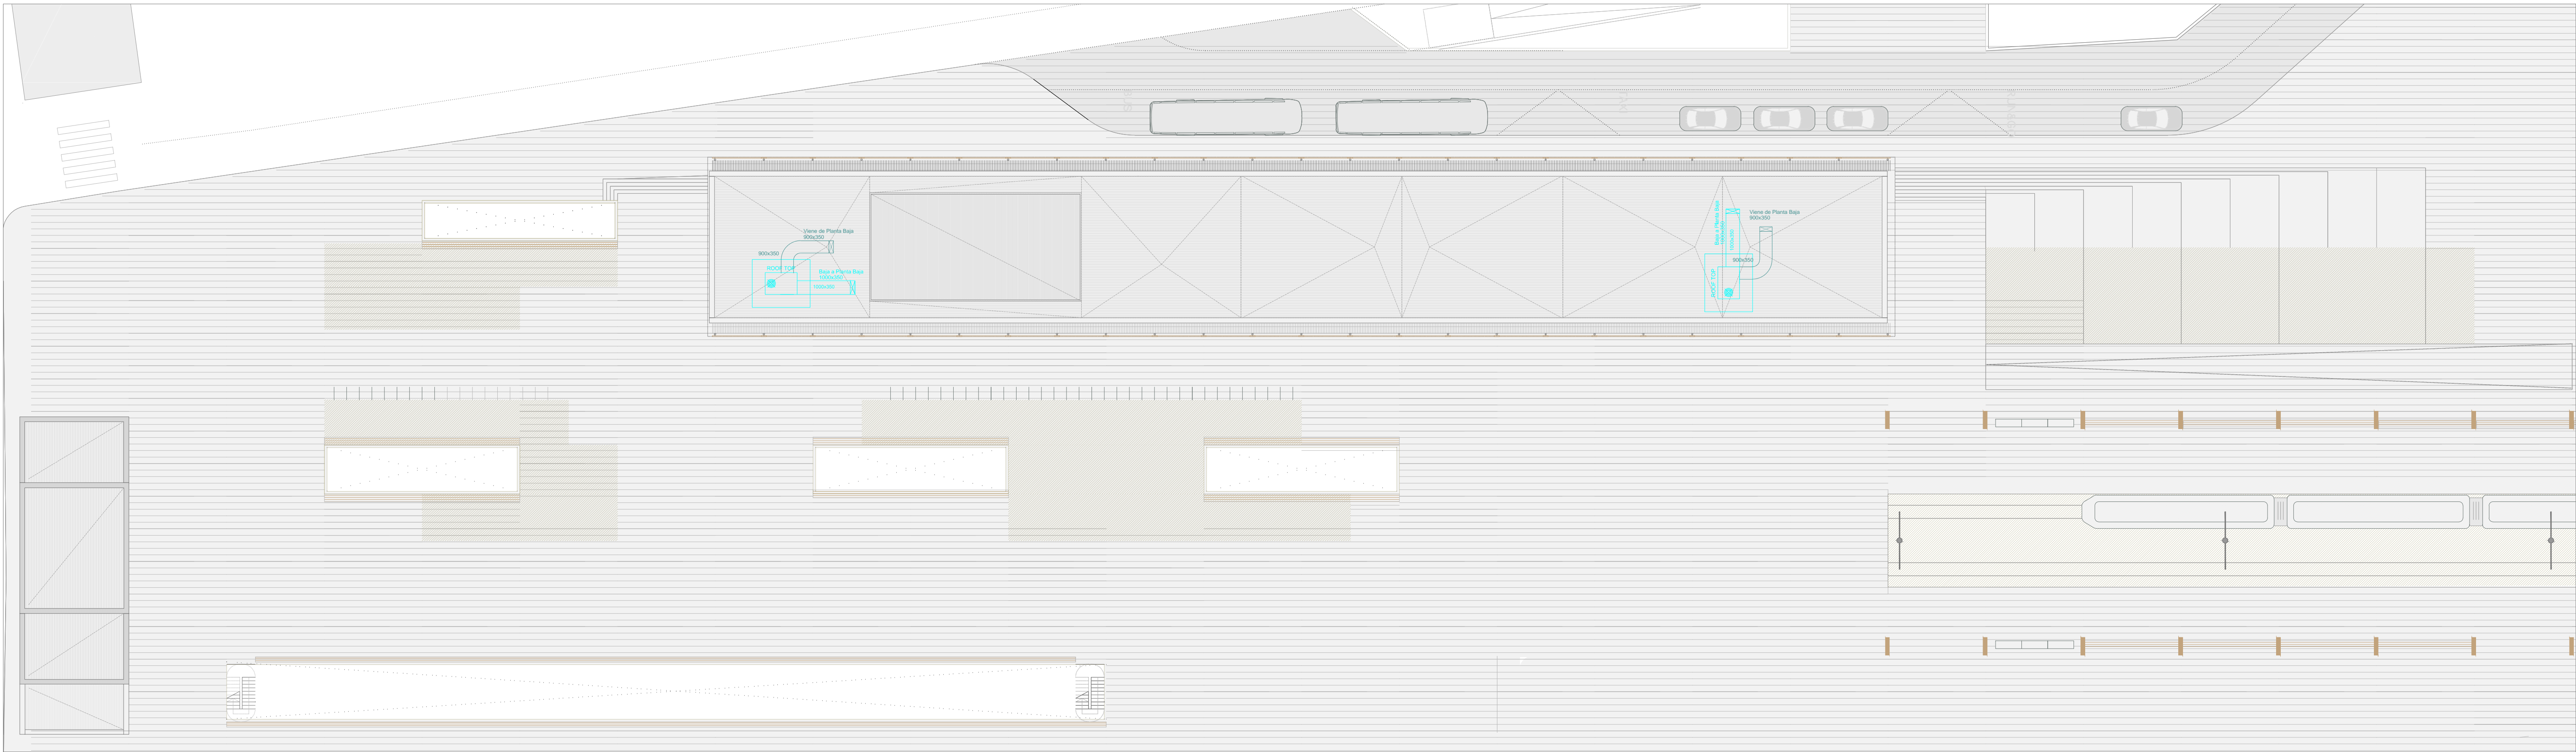

- LEYENDA DE CLIMATIZACIÓN
- | | |
|--|---|
| Conducto de impulsión | Extractor baño |
| Conducto de extracción | Conducto de retorno |
| Difusor de aire | Rejilla retorno en paramento horizontal |
| Rejilla de impulsión en paramento vertical | |