

[BODEGA]



Zona de barricas y botelleros	510 m2
Gestión	30 m2
Laboratorio	20 m2
Tienda + Catas públicas	100 m2
Catas profesionales	20 m2
Bar & Restaurante & Cocina	190 m2

[SPA]


Entrada	45 m2
Gestión	25 m2
Vestuarios	45 m2
Zona de baños	300 m2
Masajes, vinoterapia & lodoterapia	80 m2

[HOTEL]

Gestión & Bar	76 m2
12 Viviendas	540 m2

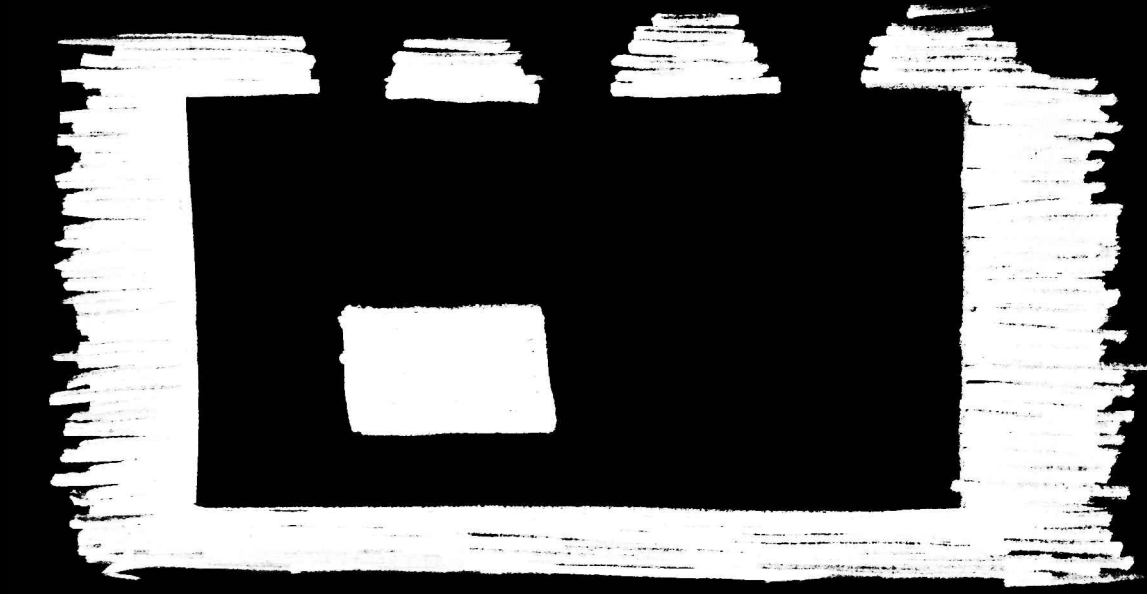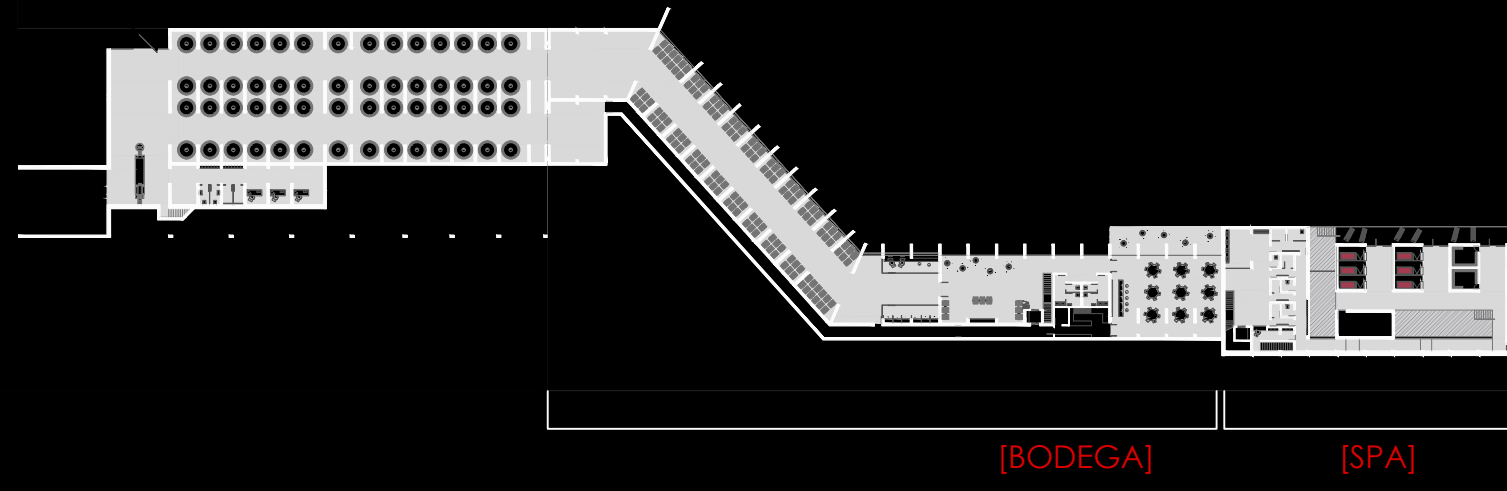

E: 1/200

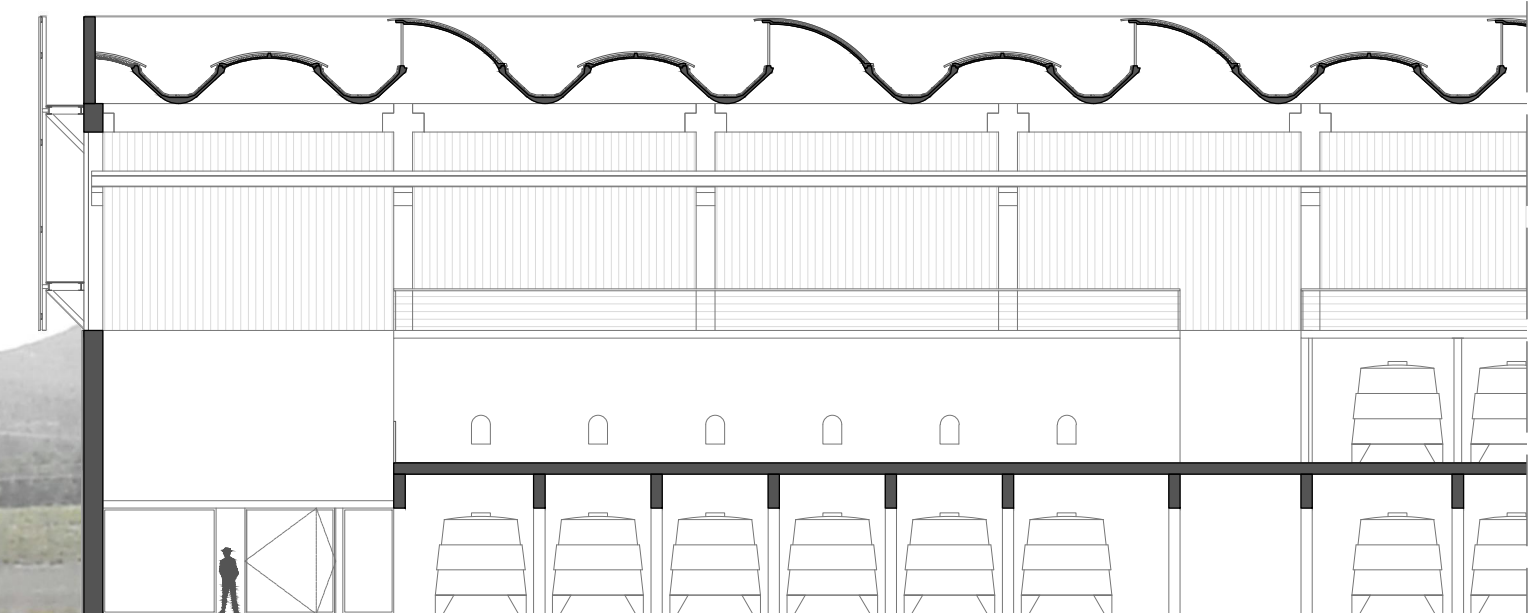

E: 1/200