


Planta cuarta 1/ 150

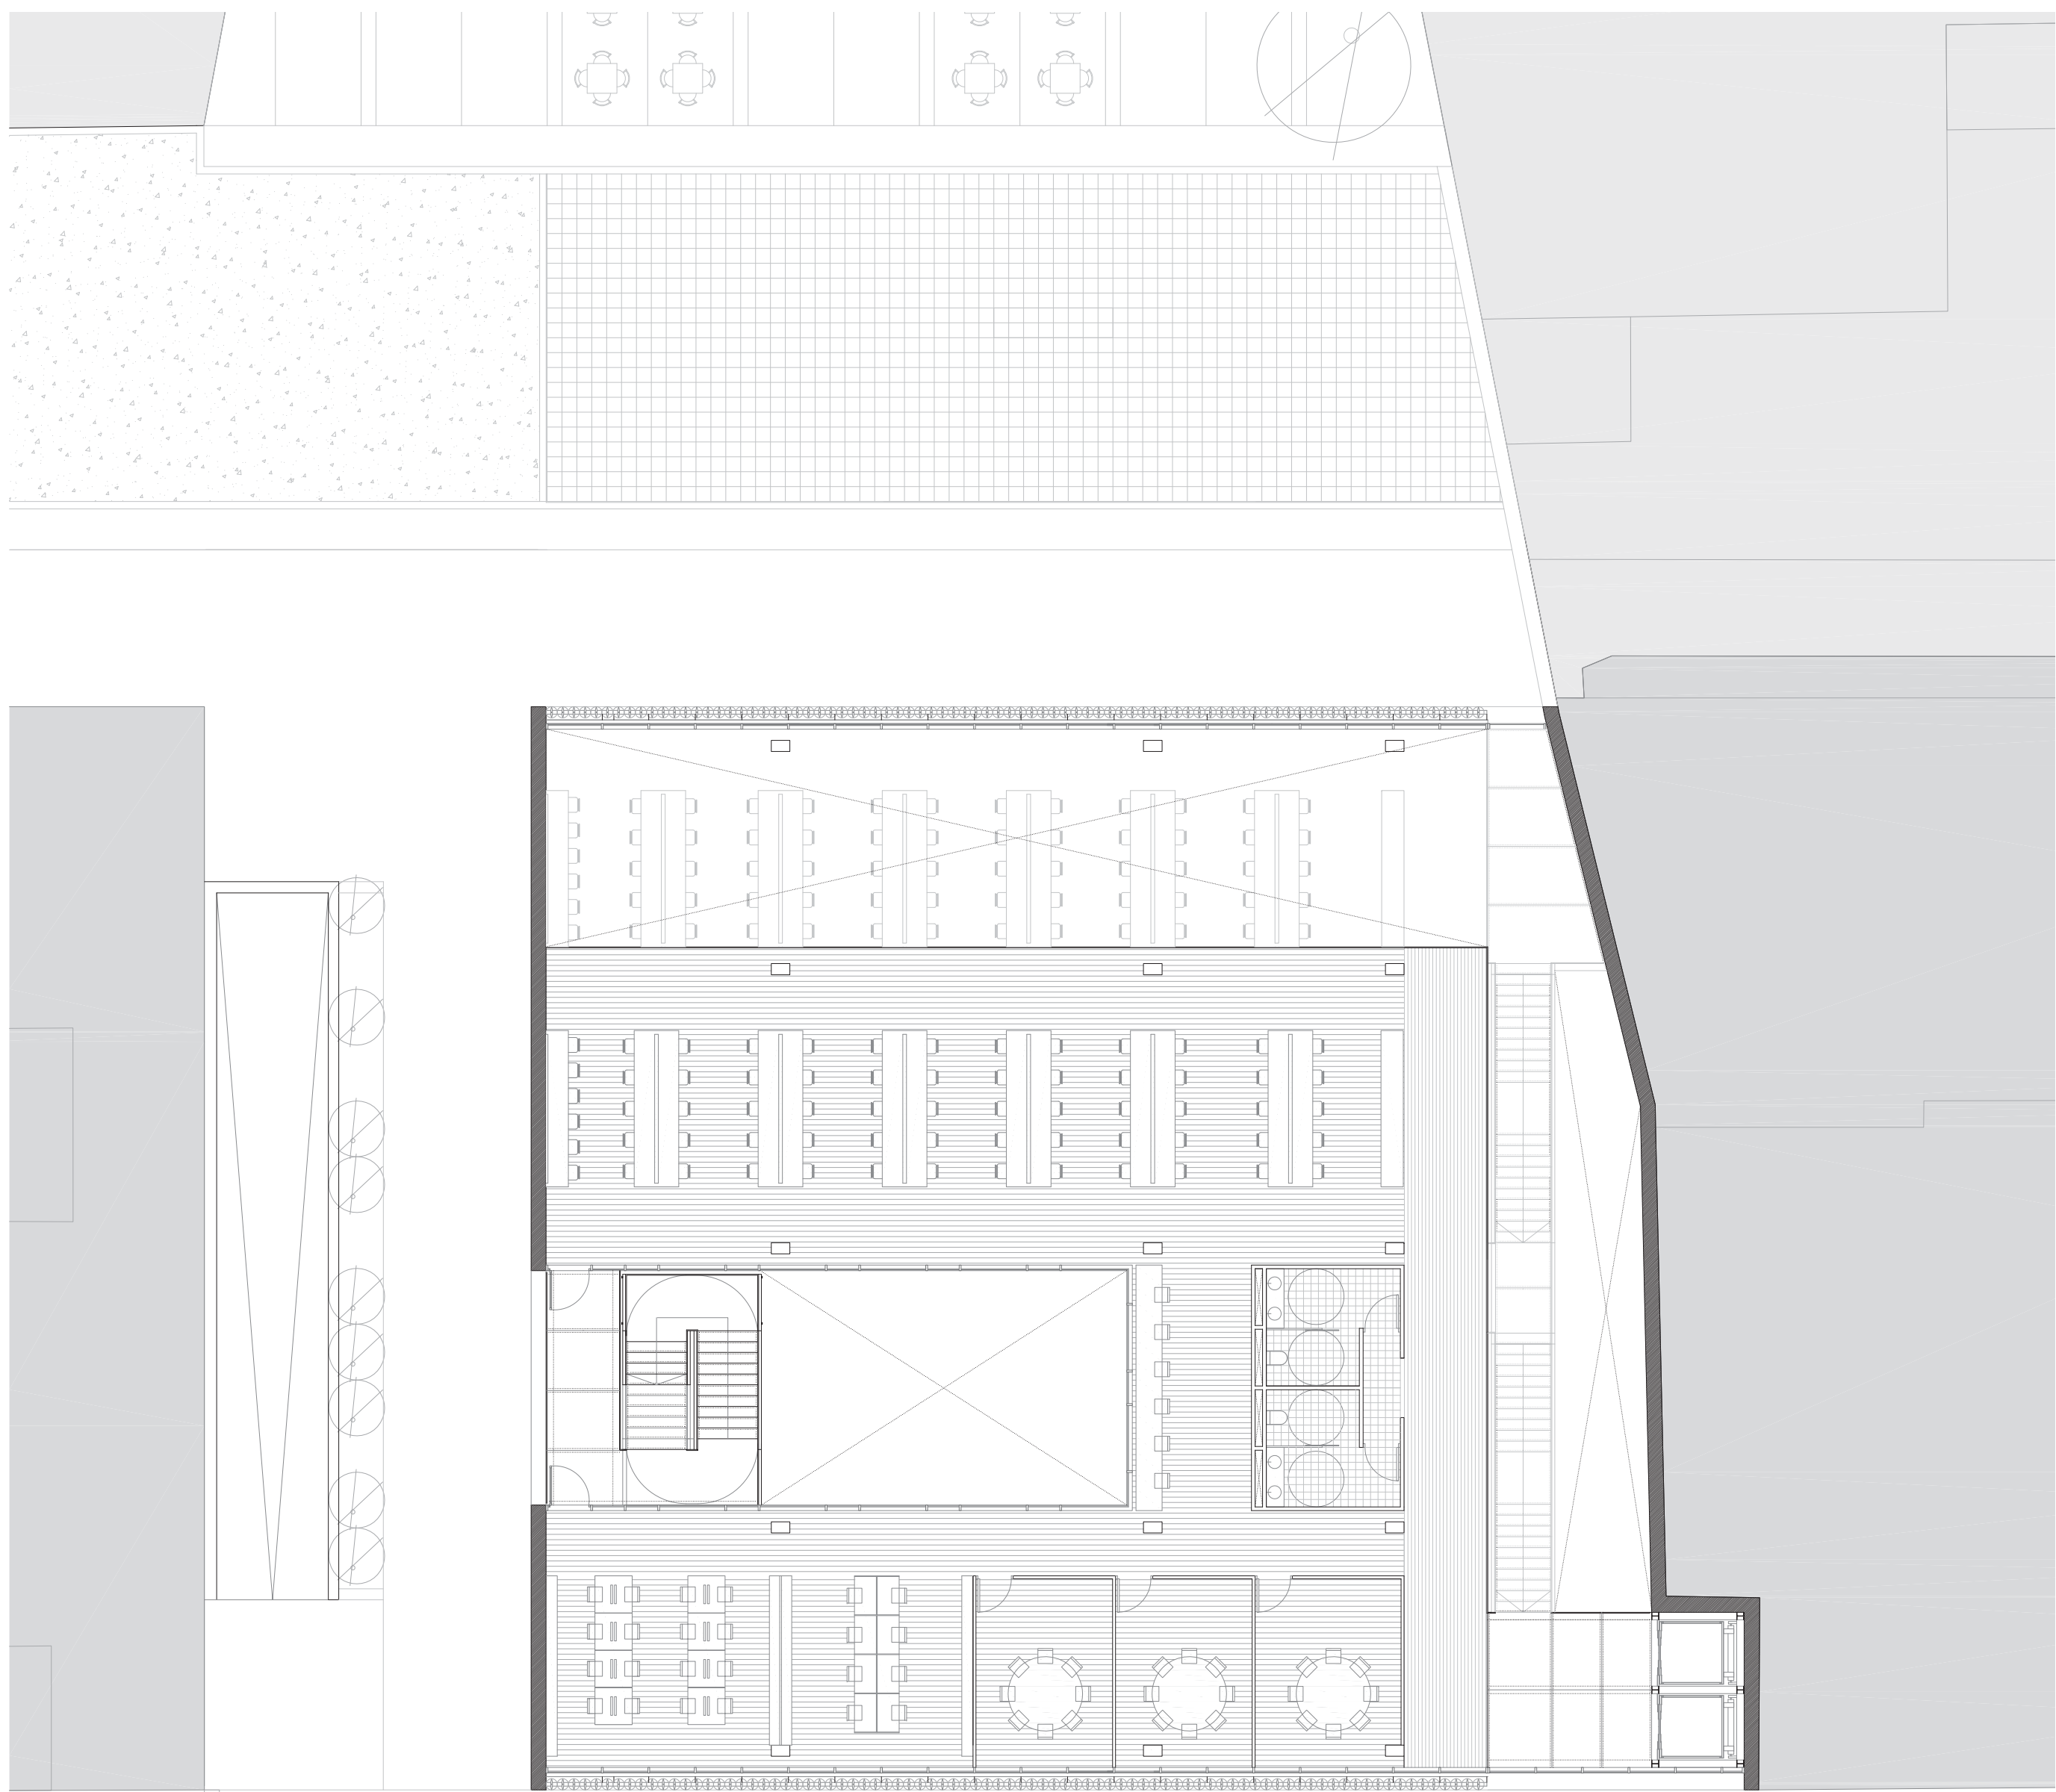

Planta quinta