


3. MEMORIA DE ESTRUCTURA

planta de estructura de cubierta

Estación Intermodal en Bétera

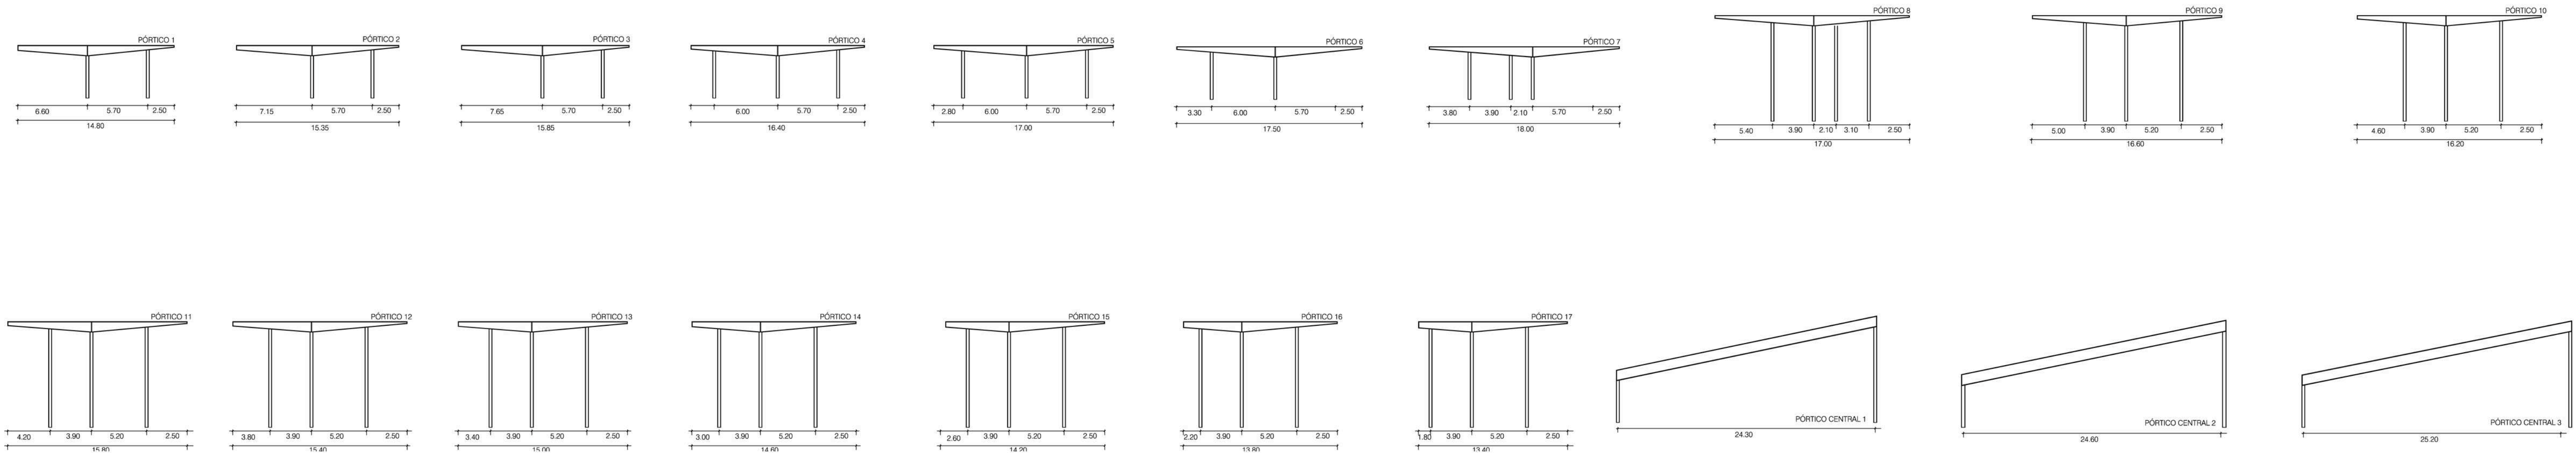

3. MEMORIA DE ESTRUCTURA

seriación de pórticos

Estación Intermodal en Bétera