


fragmento de alzado sur e. 1/50

2. MEMORIA CONSTRUCTIVA

Estación Intermodal en Bétera

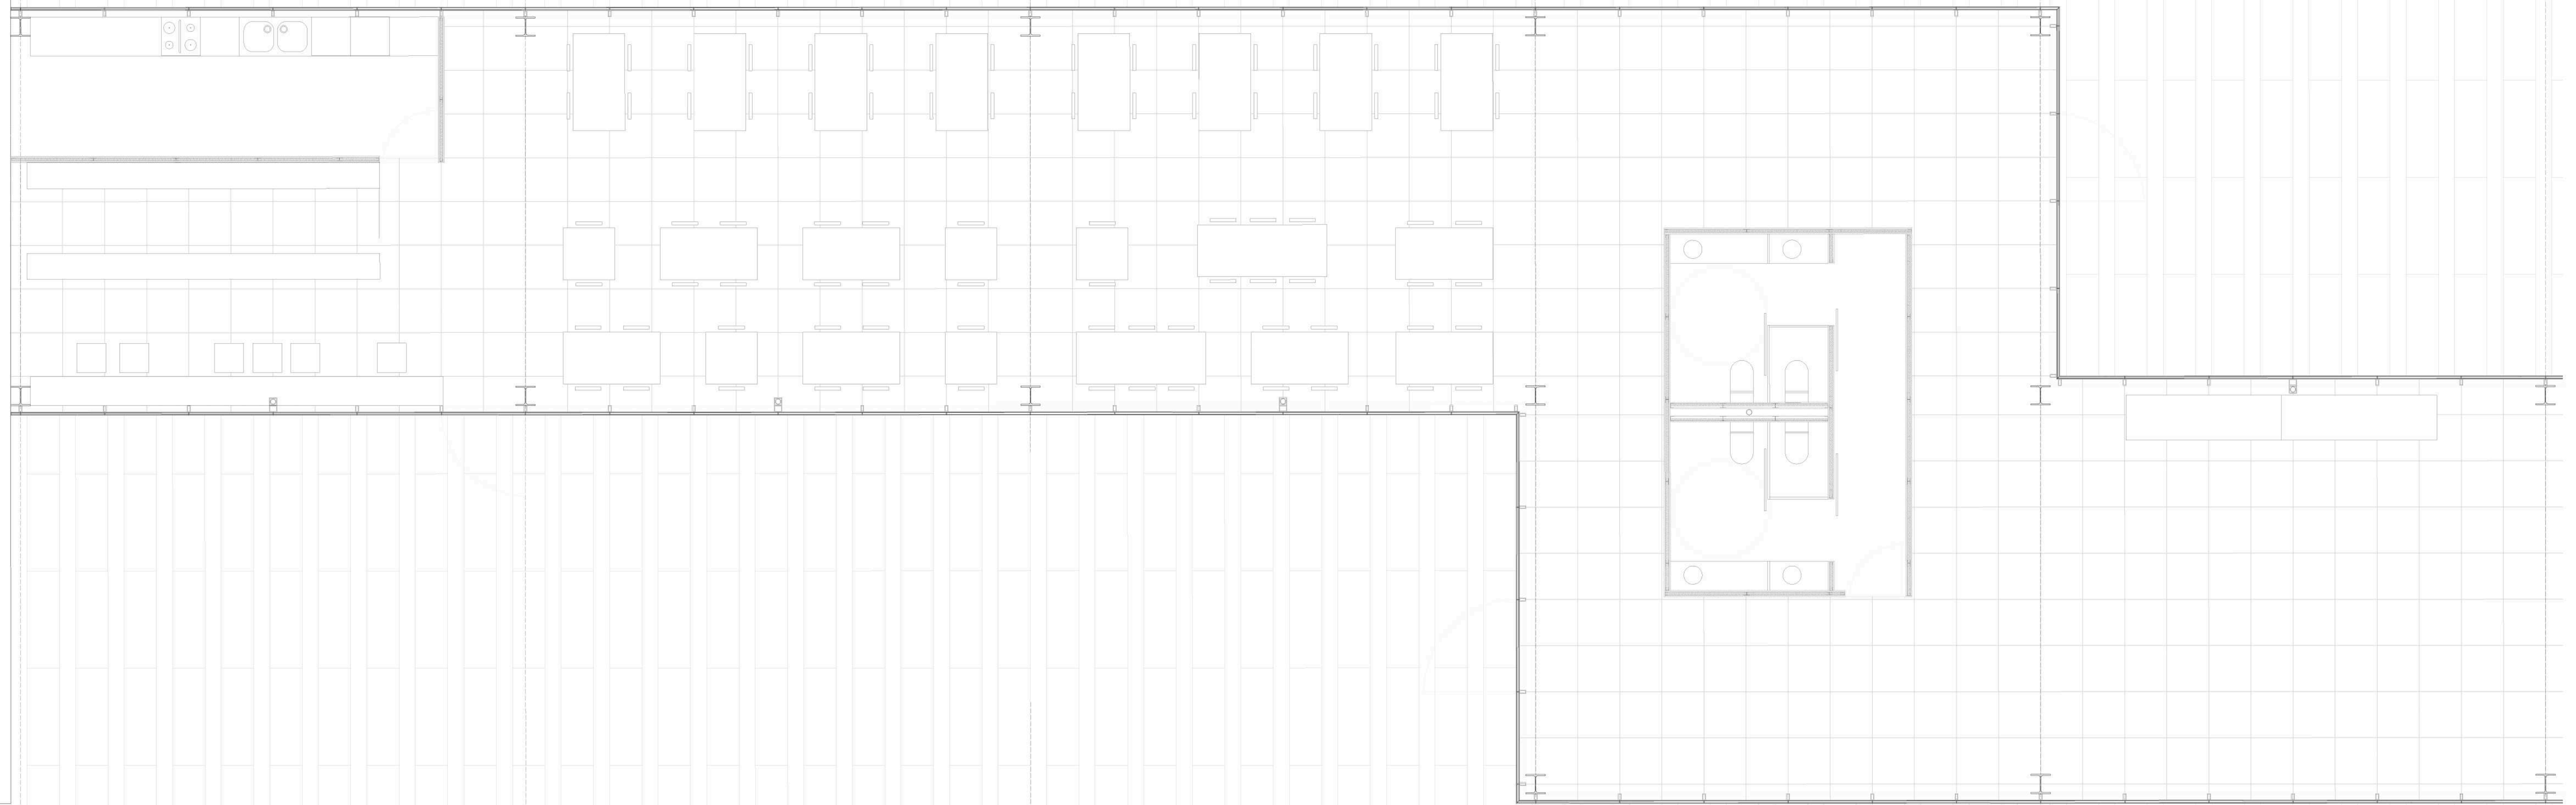

2. MEMORIA CONSTRUCTIVA

detalle de planta baja e. 1/50

Estación Intermodal en Bétera