

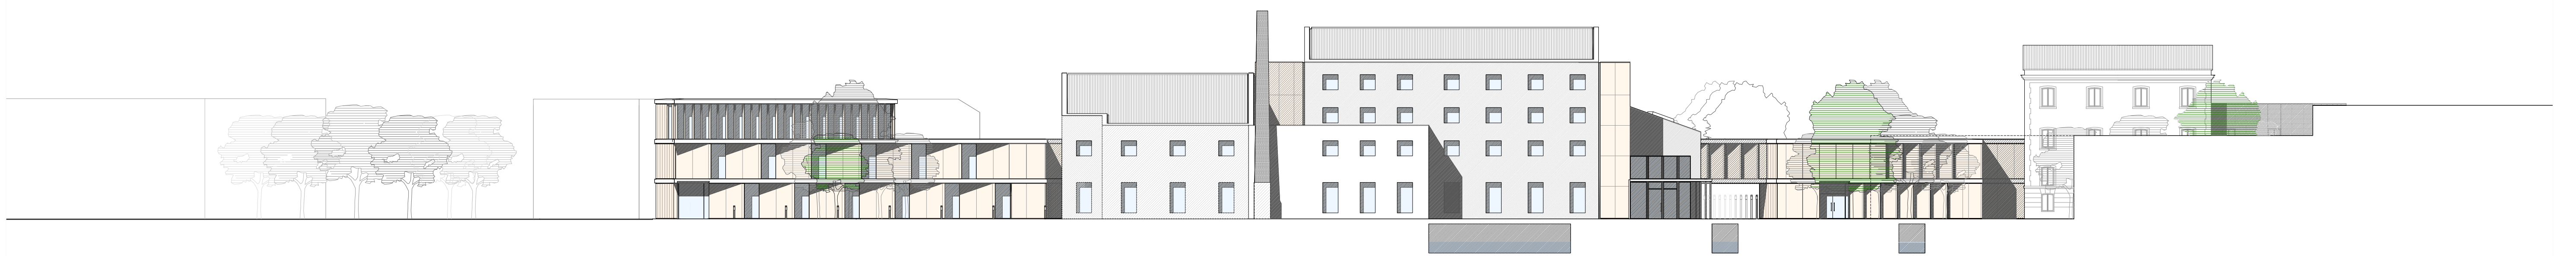
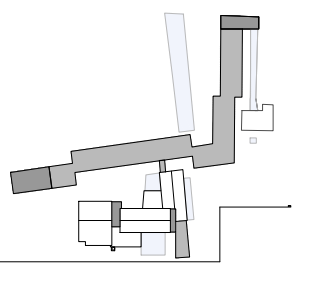




"MOLÍ DELS PASSIEGO" centro cívico-cultural (SUECA)

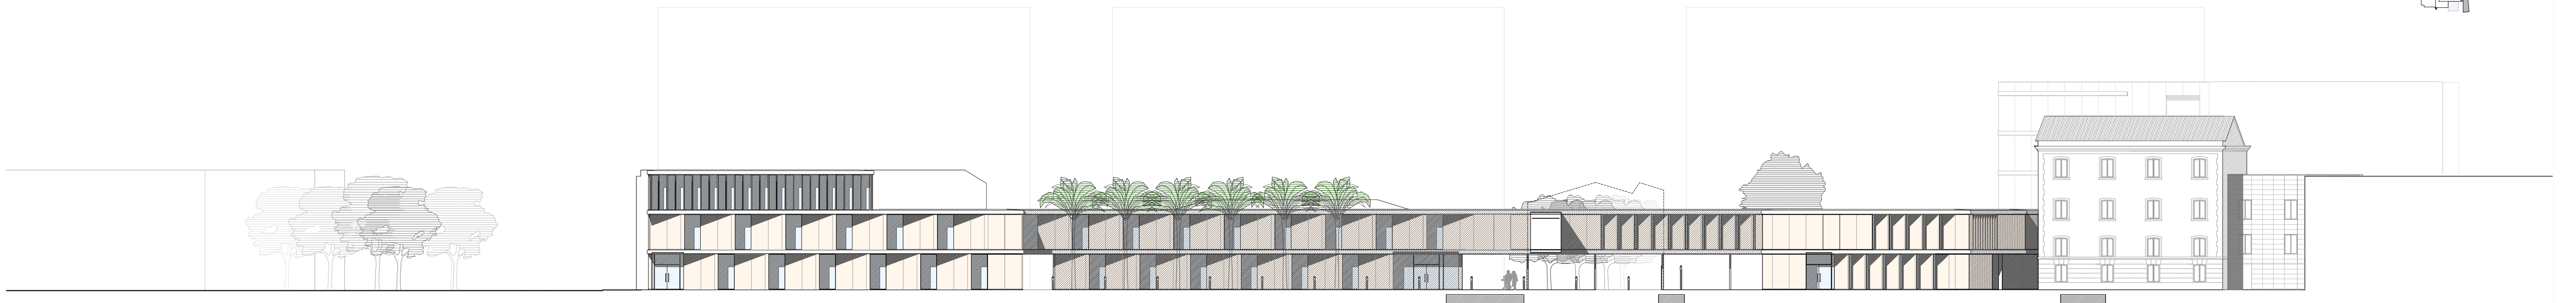



ALZADO SUR-OESTE "MOLÍ" E:1/300

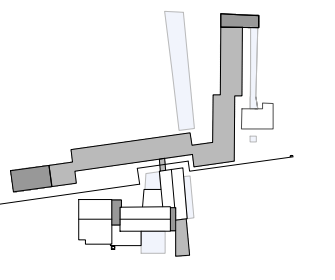


SECCIÓN SUR-OESTE E:1/300

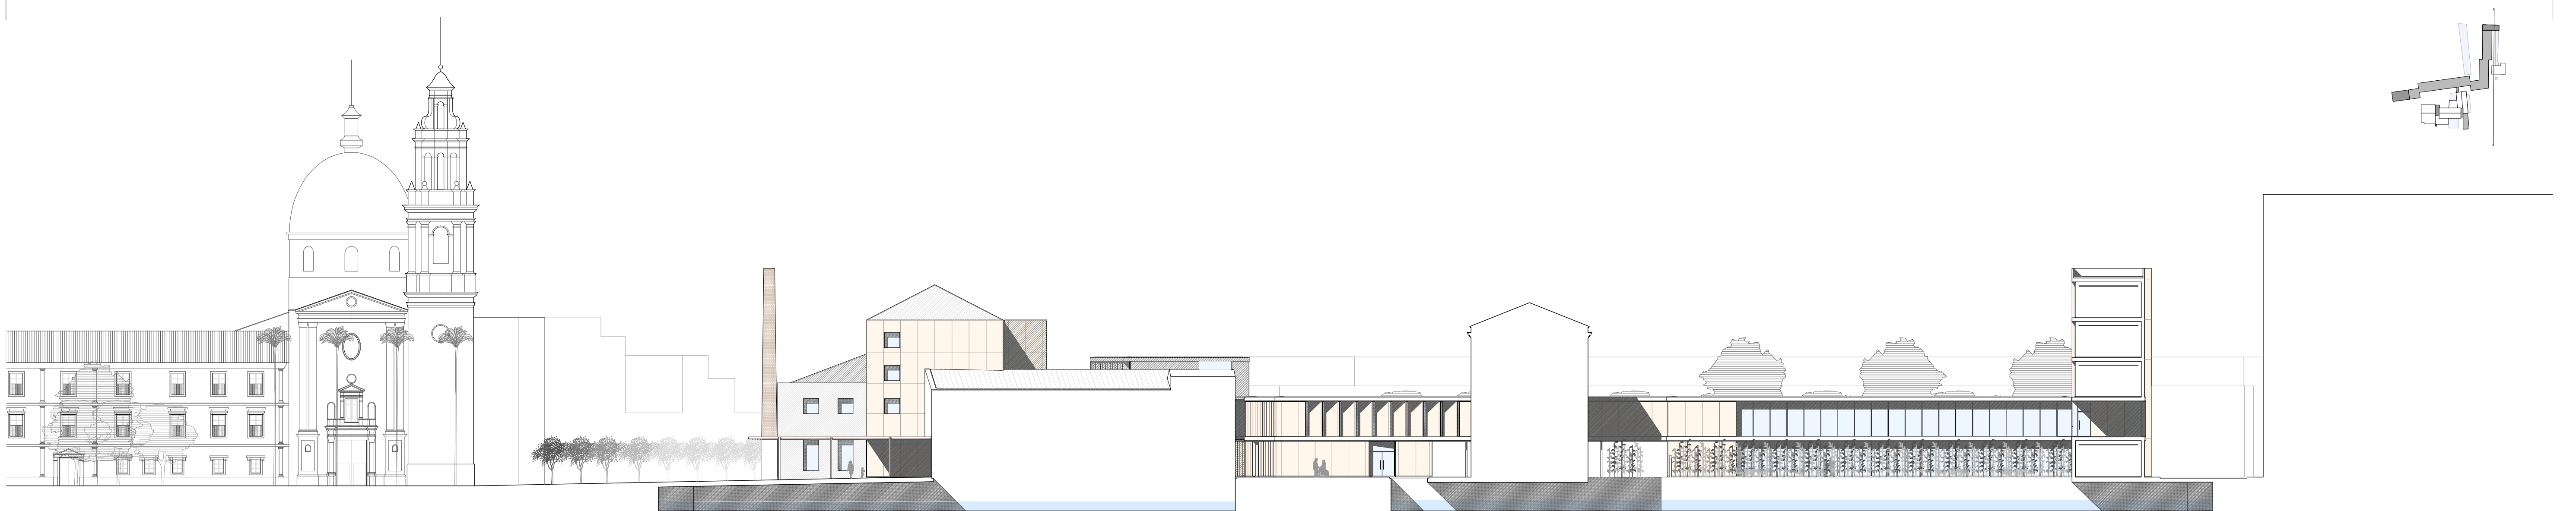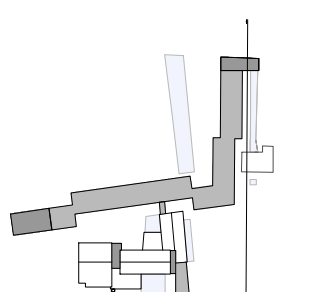



ALZADO ESTE E:1/300

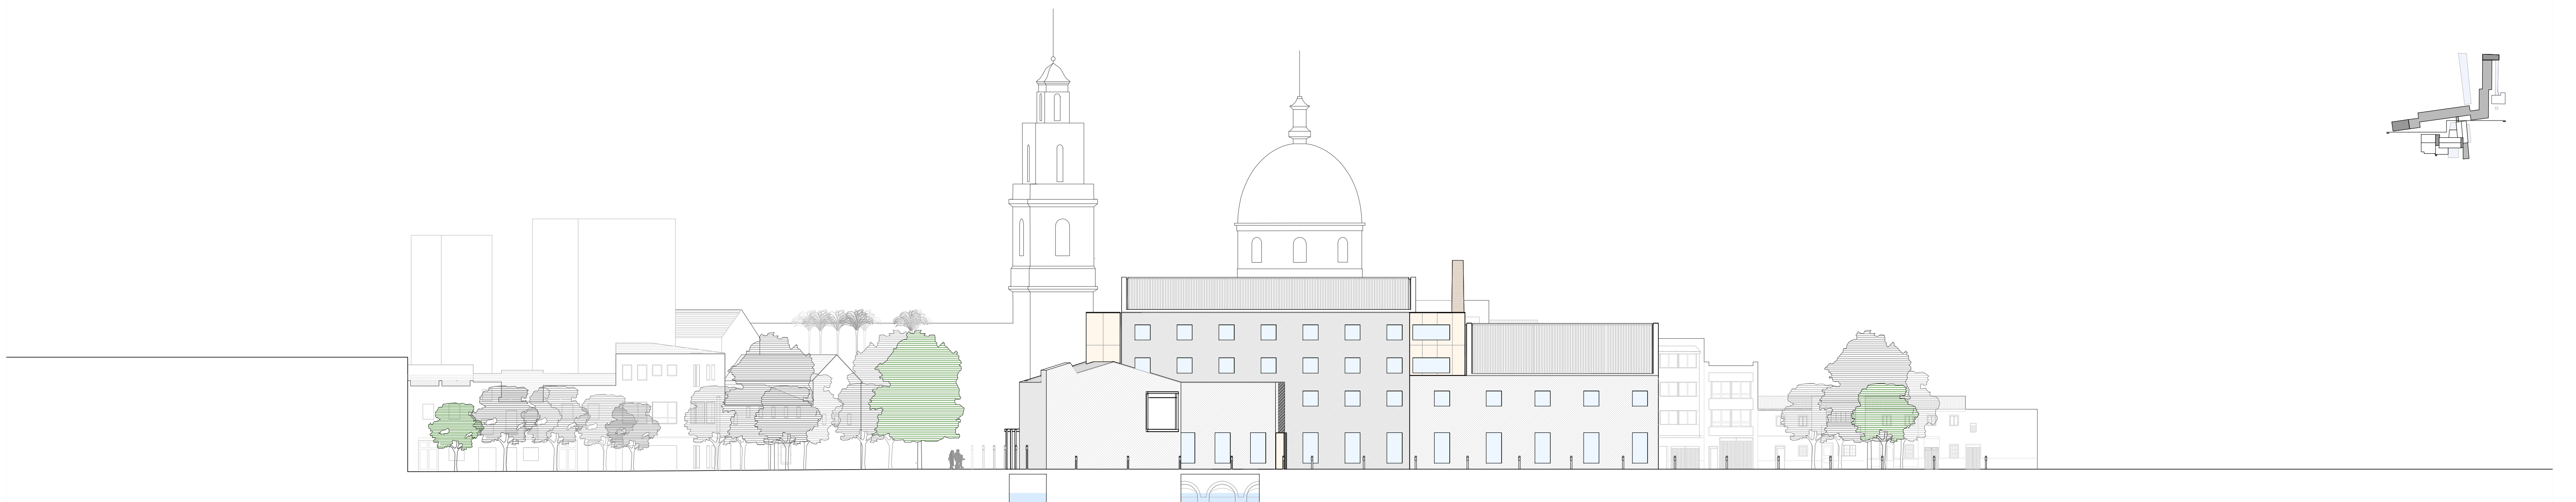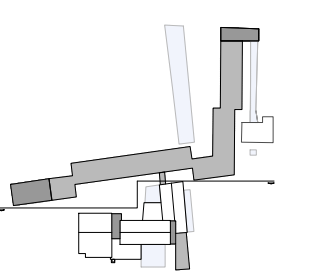


ALZADO NORTE "MOLÍ" E:1/300

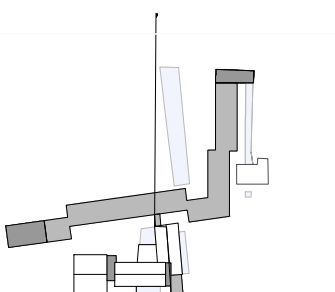



SECCIÓN INTERIOR N-OESTE E:1/300

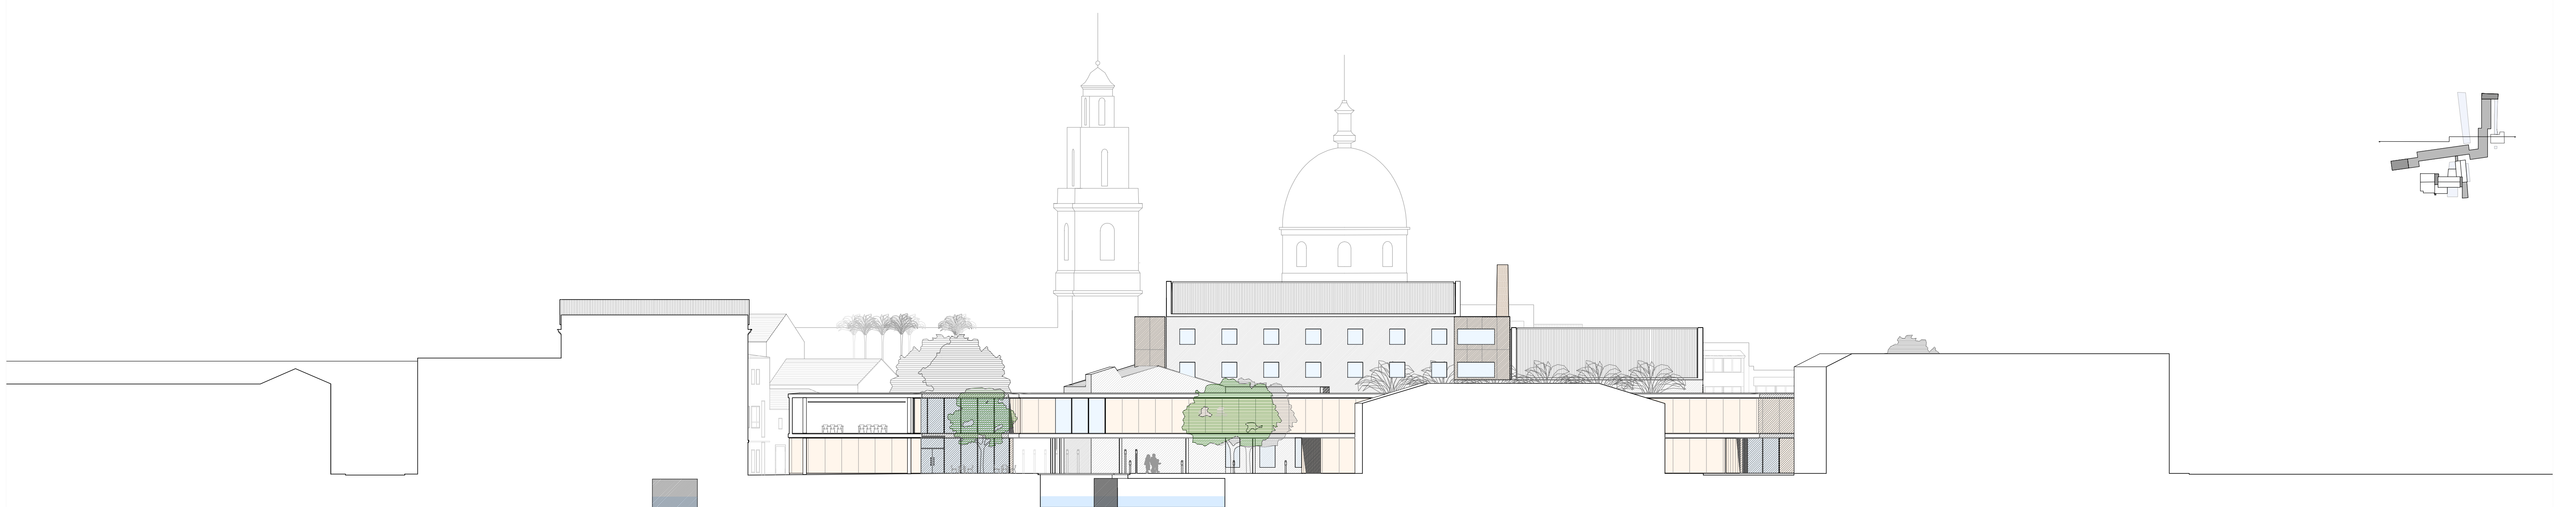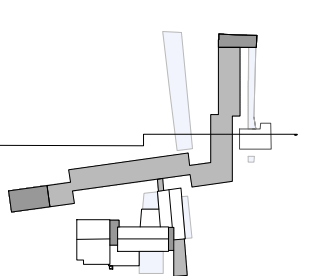

SECCIÓN INTERIOR NORTE E:1/300

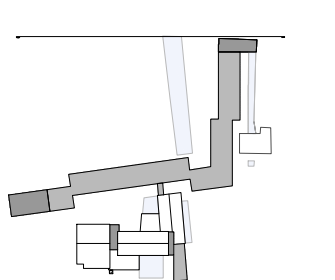

ALZADO NORTE E:1/300

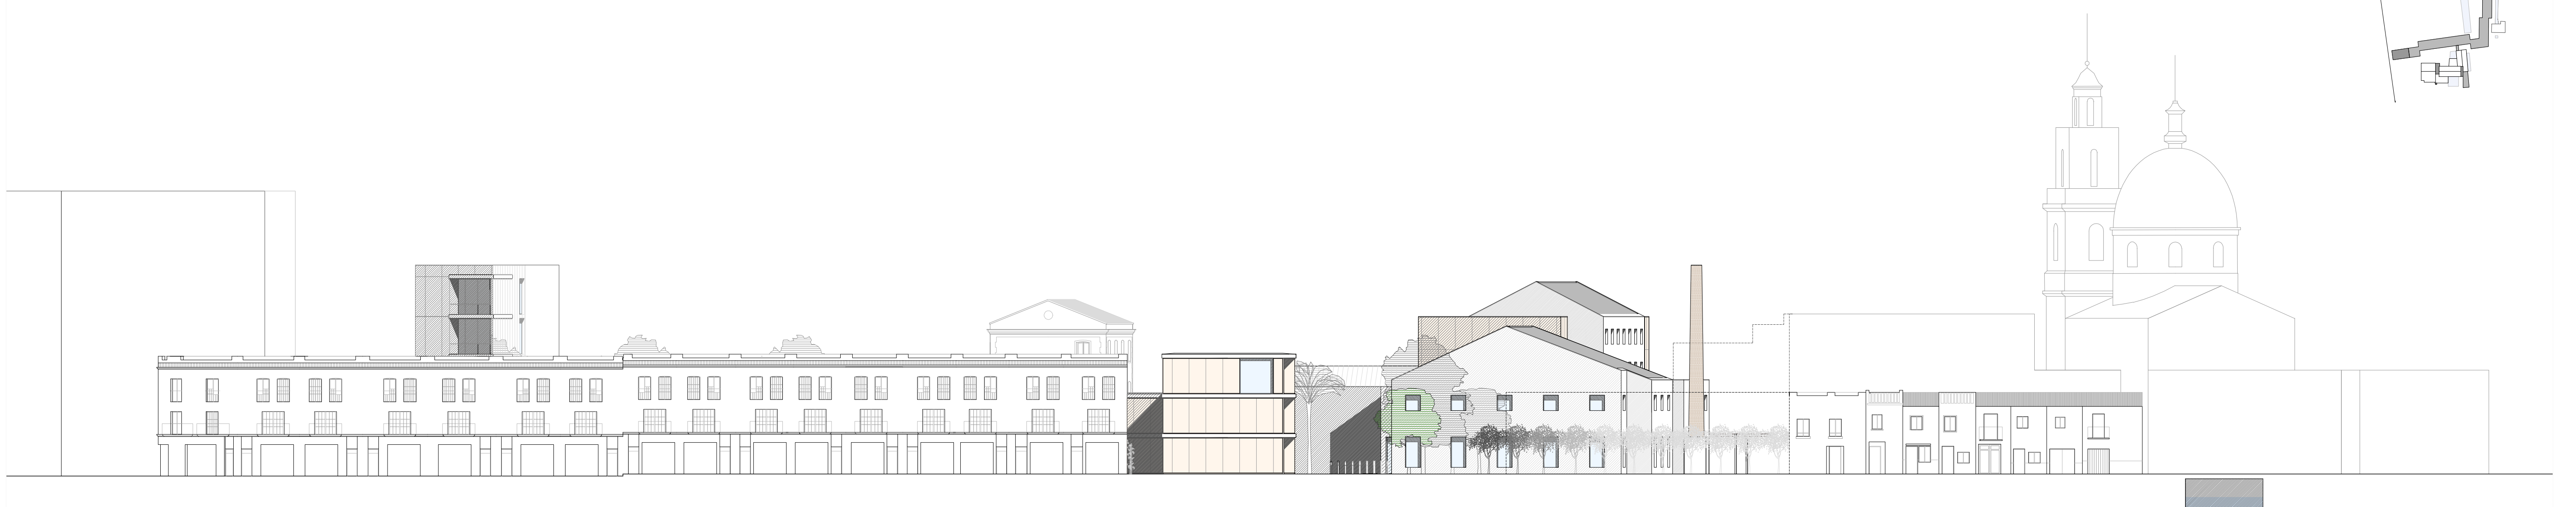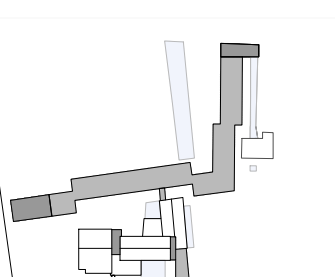

ALZADO N-OESTE E:1/300

ALZADOS - SECCIONES

escala 1/300