+9,00
+3,60
+0,00
-3,00
-4,00
ST4
0 1 5 10
E:1/200

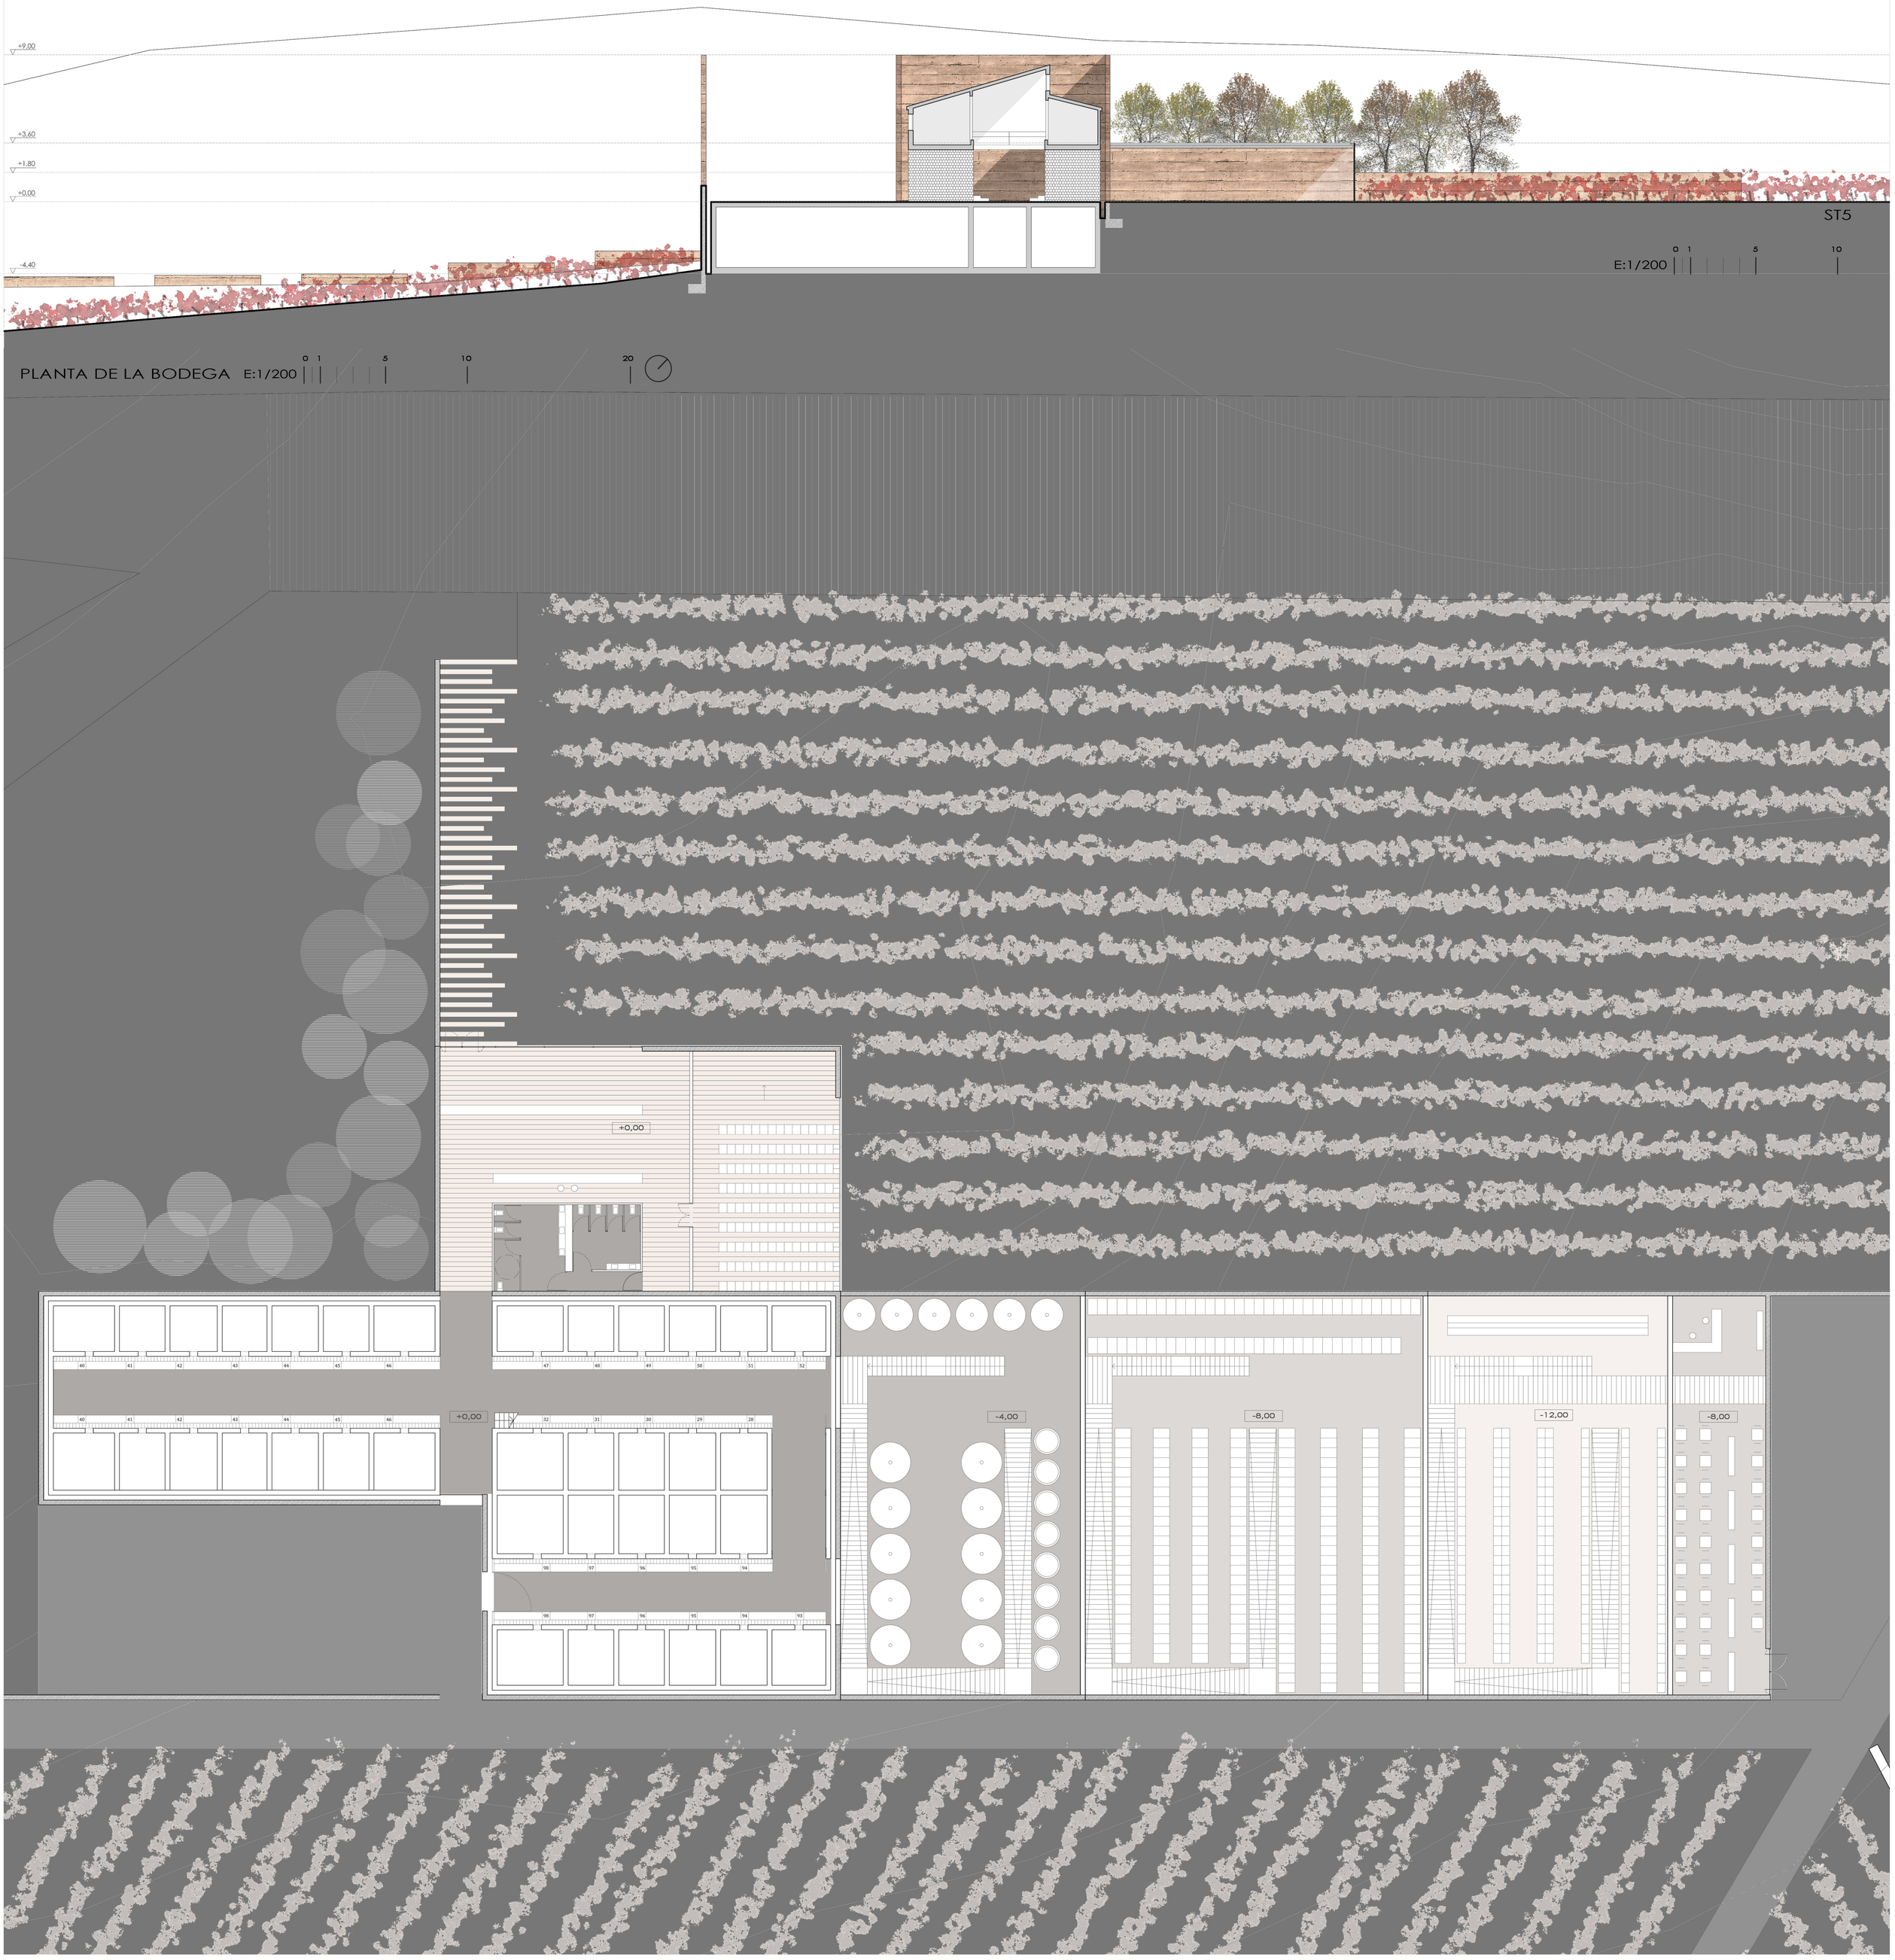
+9,00
+3,60
+1,80
+0,00
-4,40
ST5
0 1 5 10
E:1/200
PLANTA DE LA BODEGA E:1/200
0 1 5 10 20
+0,00
40 41 42 43 44 45 46
47 48 49 50 51 52
40 41 42 43 44 45 46
+0,00
32 31 30 29 28
98 97 96 95 94
98 97 96 95 94 93
-4,00
-8,00
-12,00
-8,00