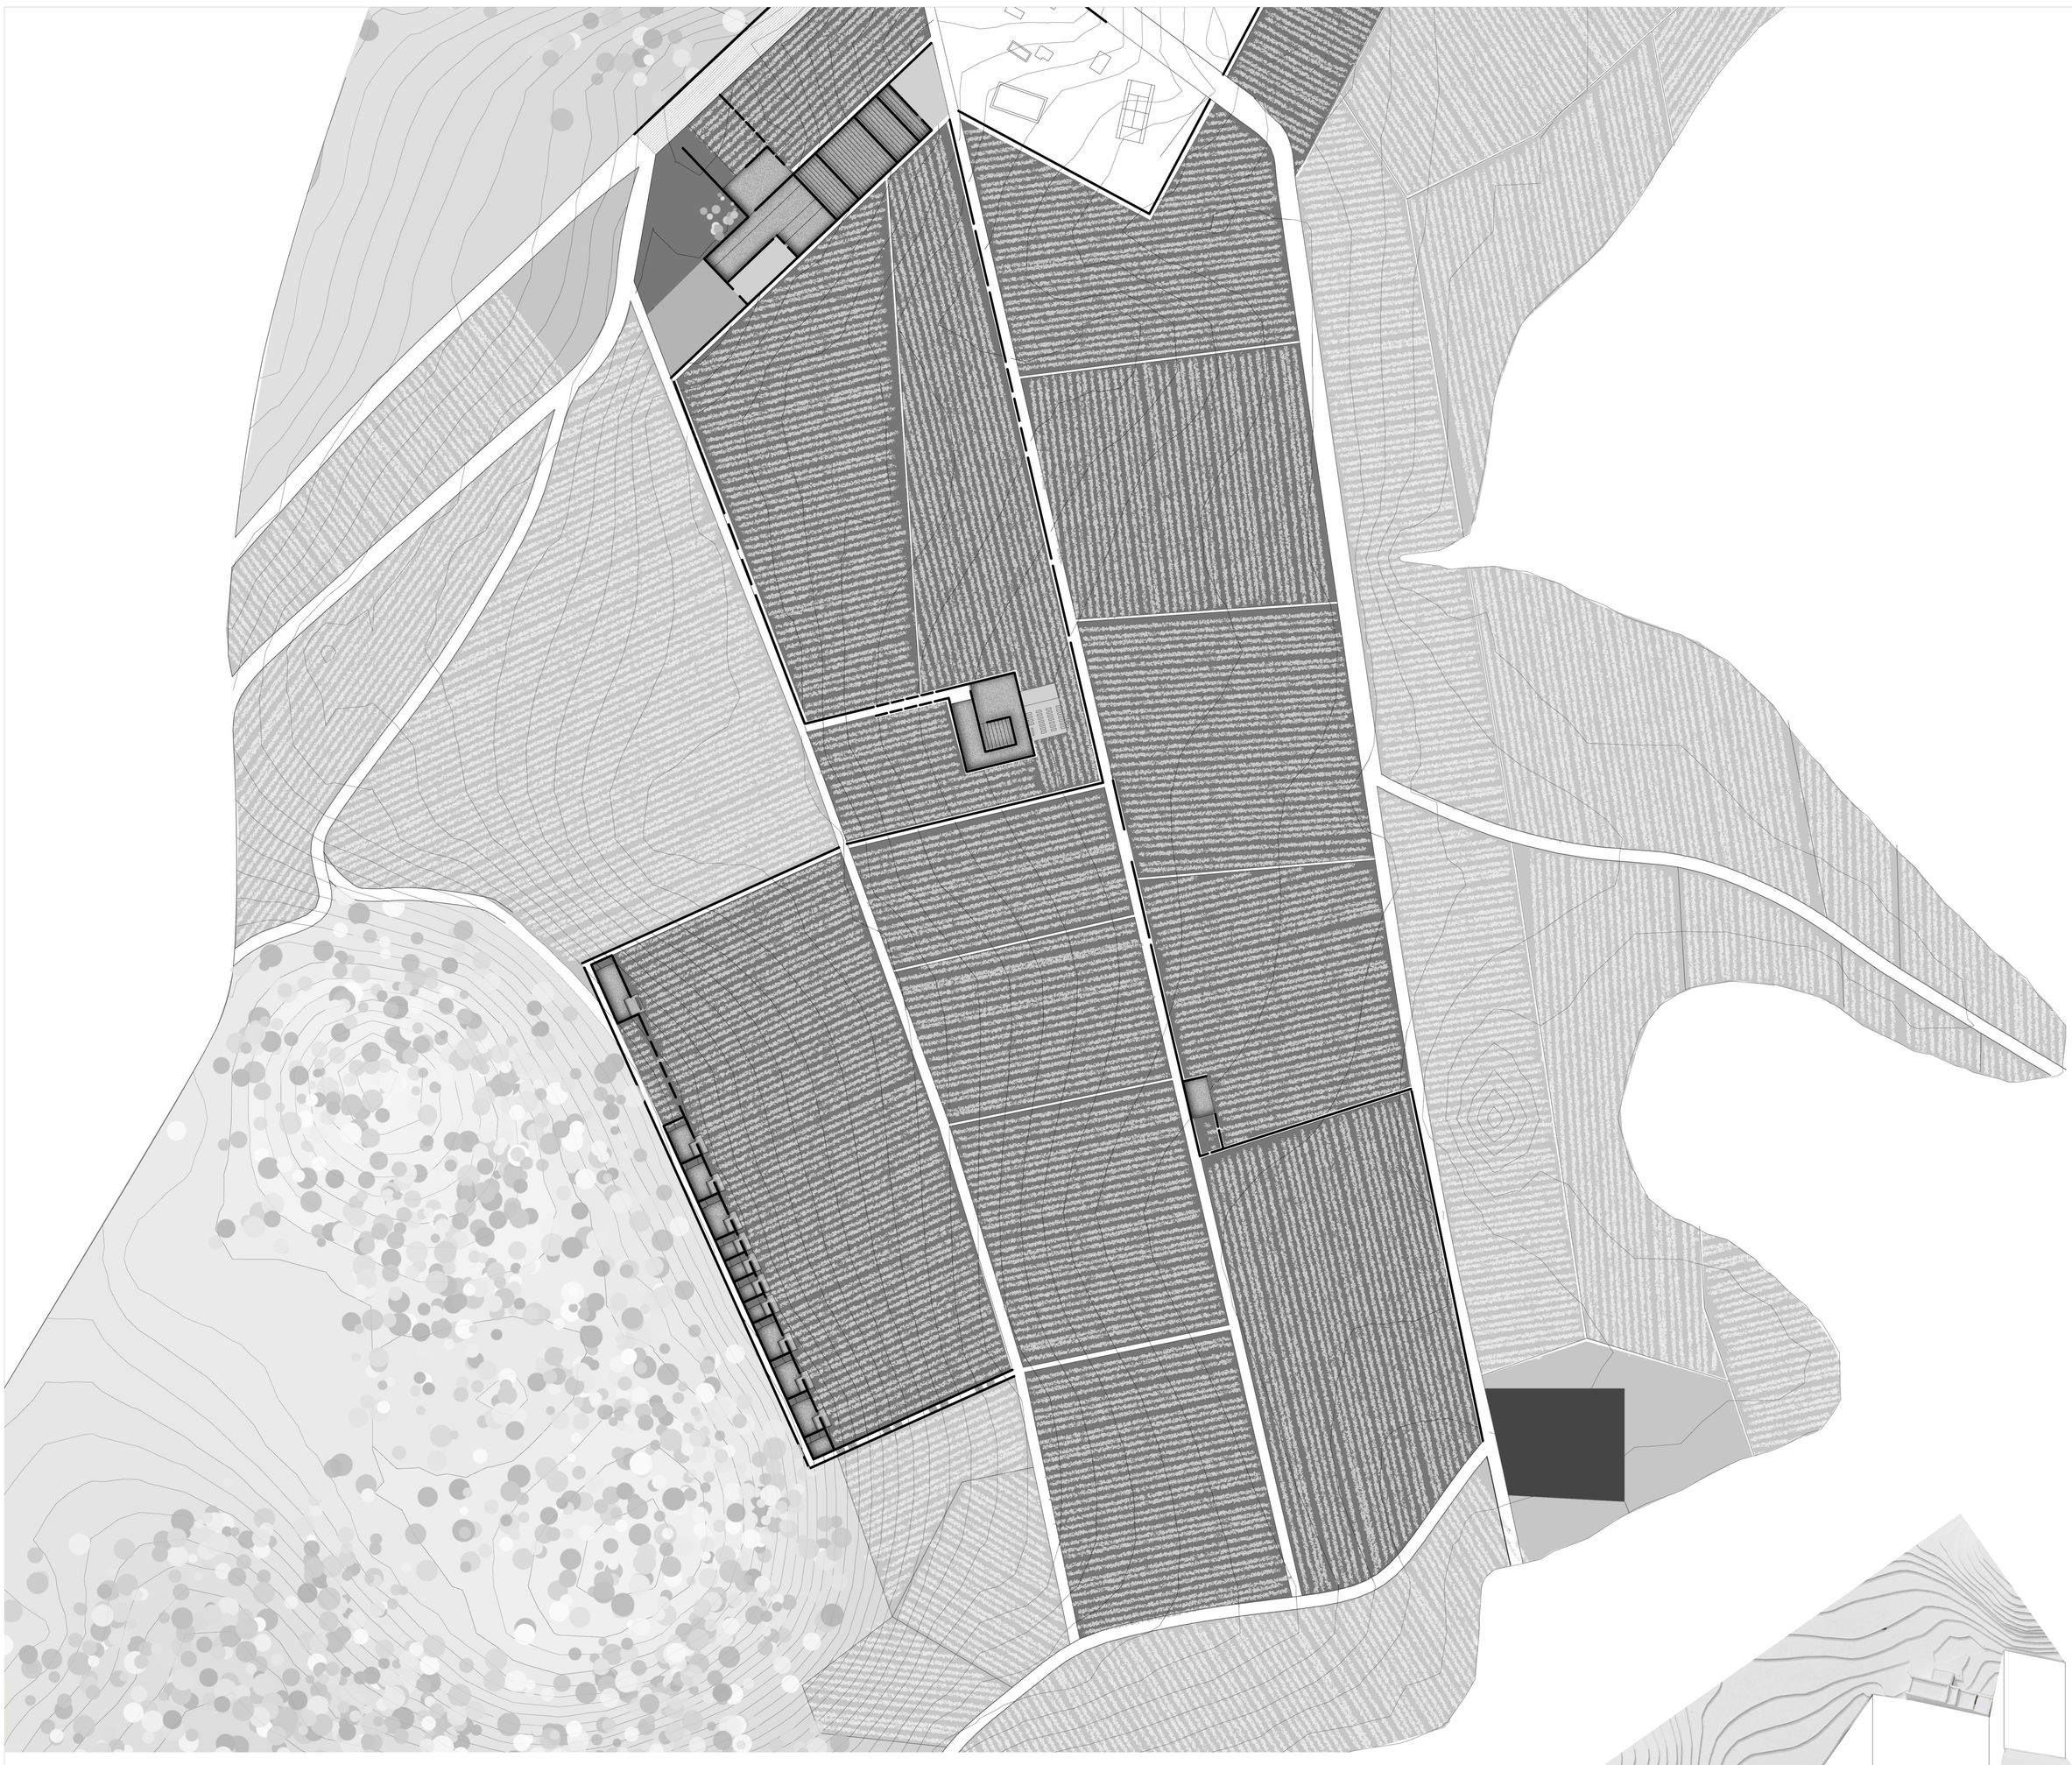

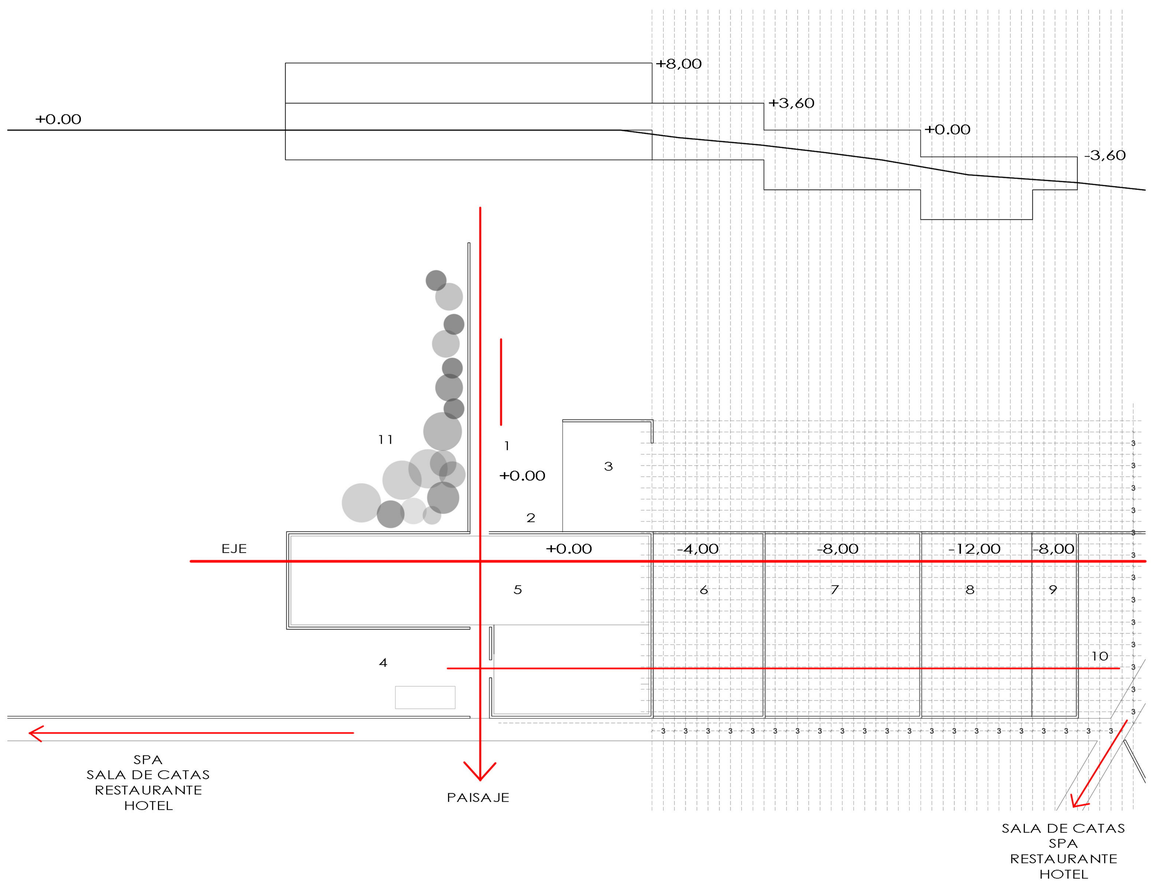

BODEGA
01. ACCESO
02. BAÑOS
03. SALA DE CONFERENCIAS
04. RECEPCIÓN DE LA UVA
05. ESTRUJADO, MACERACIÓN
06. FERMENTACIÓN
07. MADURACIÓN
08. EMBOTELLADO
09. TIENDA- CAFETERÍA
10. SALIDA
11. APARCAMIENTO

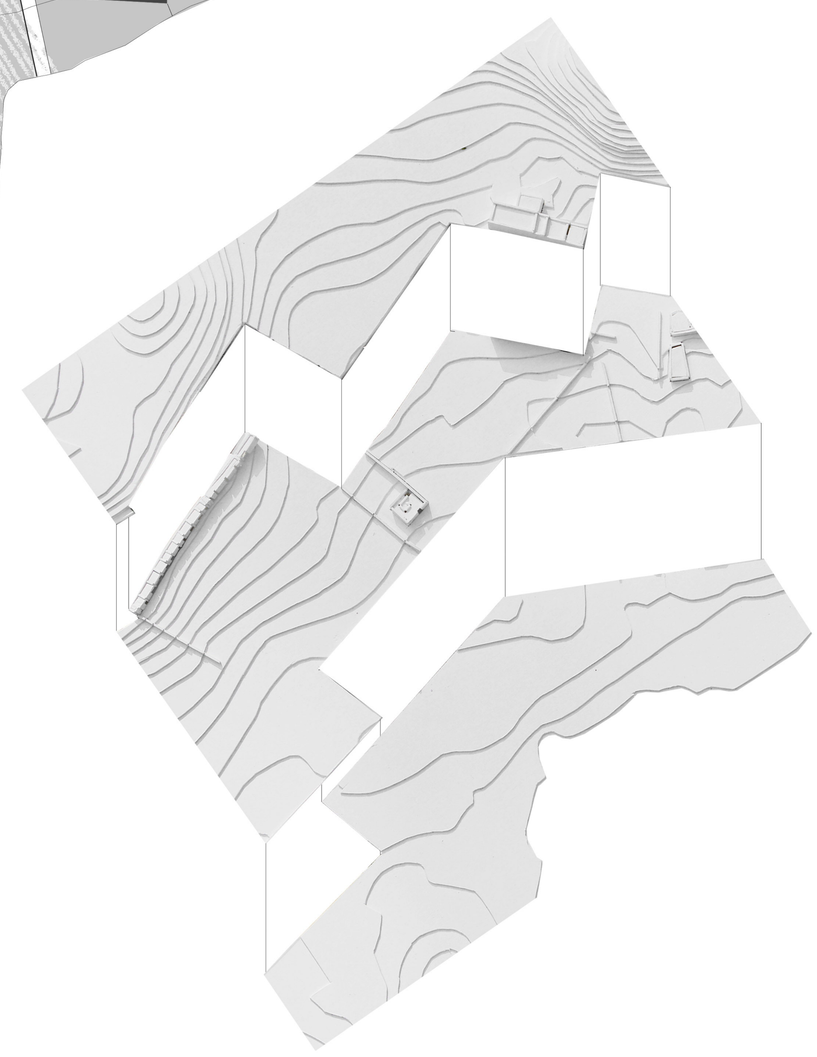

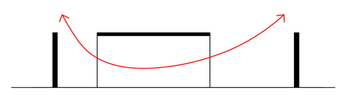

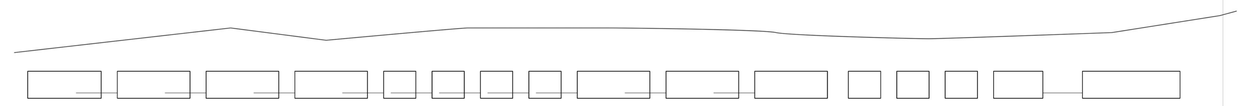

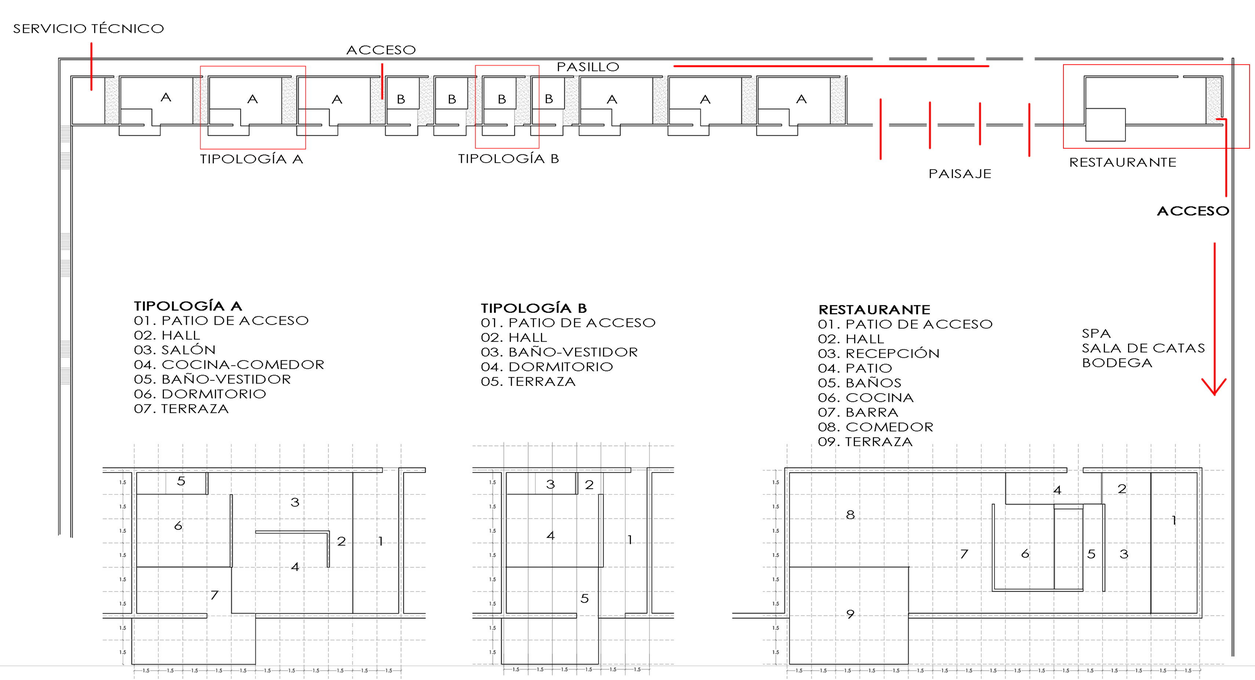

SALA DE CATAS
01. PATIO DE ACCESO
02. SALA

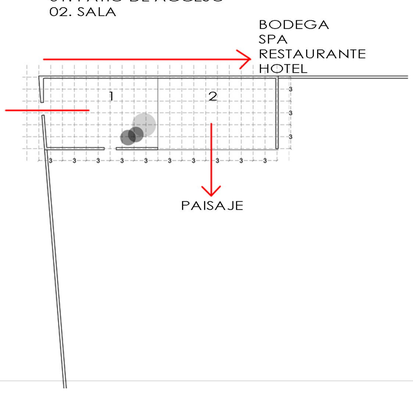

SPA
01. PATIO DE ACCESO
02. RECEPCIÓN
03. VESTUARIOS
04. SERVICIO TÉCNICO
05. SALA DE MASAJES
06. PATIO
07. PASO
08. BAÑO TURCO
09. PISCINAS
10. TERRAZA

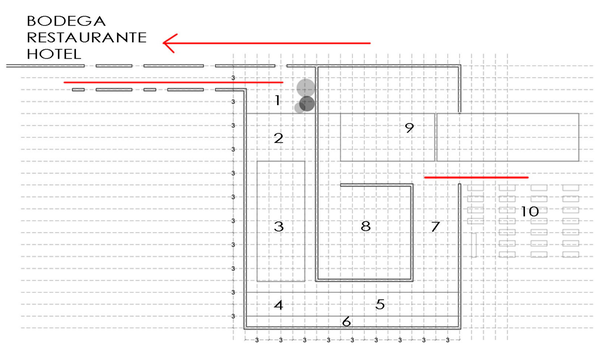

TIPOLOGÍA A
01. PATIO DE ACCESO
02. HALL
03. SALÓN
04. COCINA-COMEDOR
05. BAÑO-VESTIDOR
06. DORMITORIO
07. TERRAZA

TIPOLOGÍA B
01. PATIO DE ACCESO
02. HALL
03. BAÑO-VESTIDOR
04. DORMITORIO
05. TERRAZA

RESTAURANTE
01. PATIO DE ACCESO
02. HALL
03. RECEPCIÓN
04. PATIO
05. BAÑOS
06. COCINA
07. BARRA
08. COMEDOR
09. TERRAZA

SPA
SALA DE CATAS
BODEGA