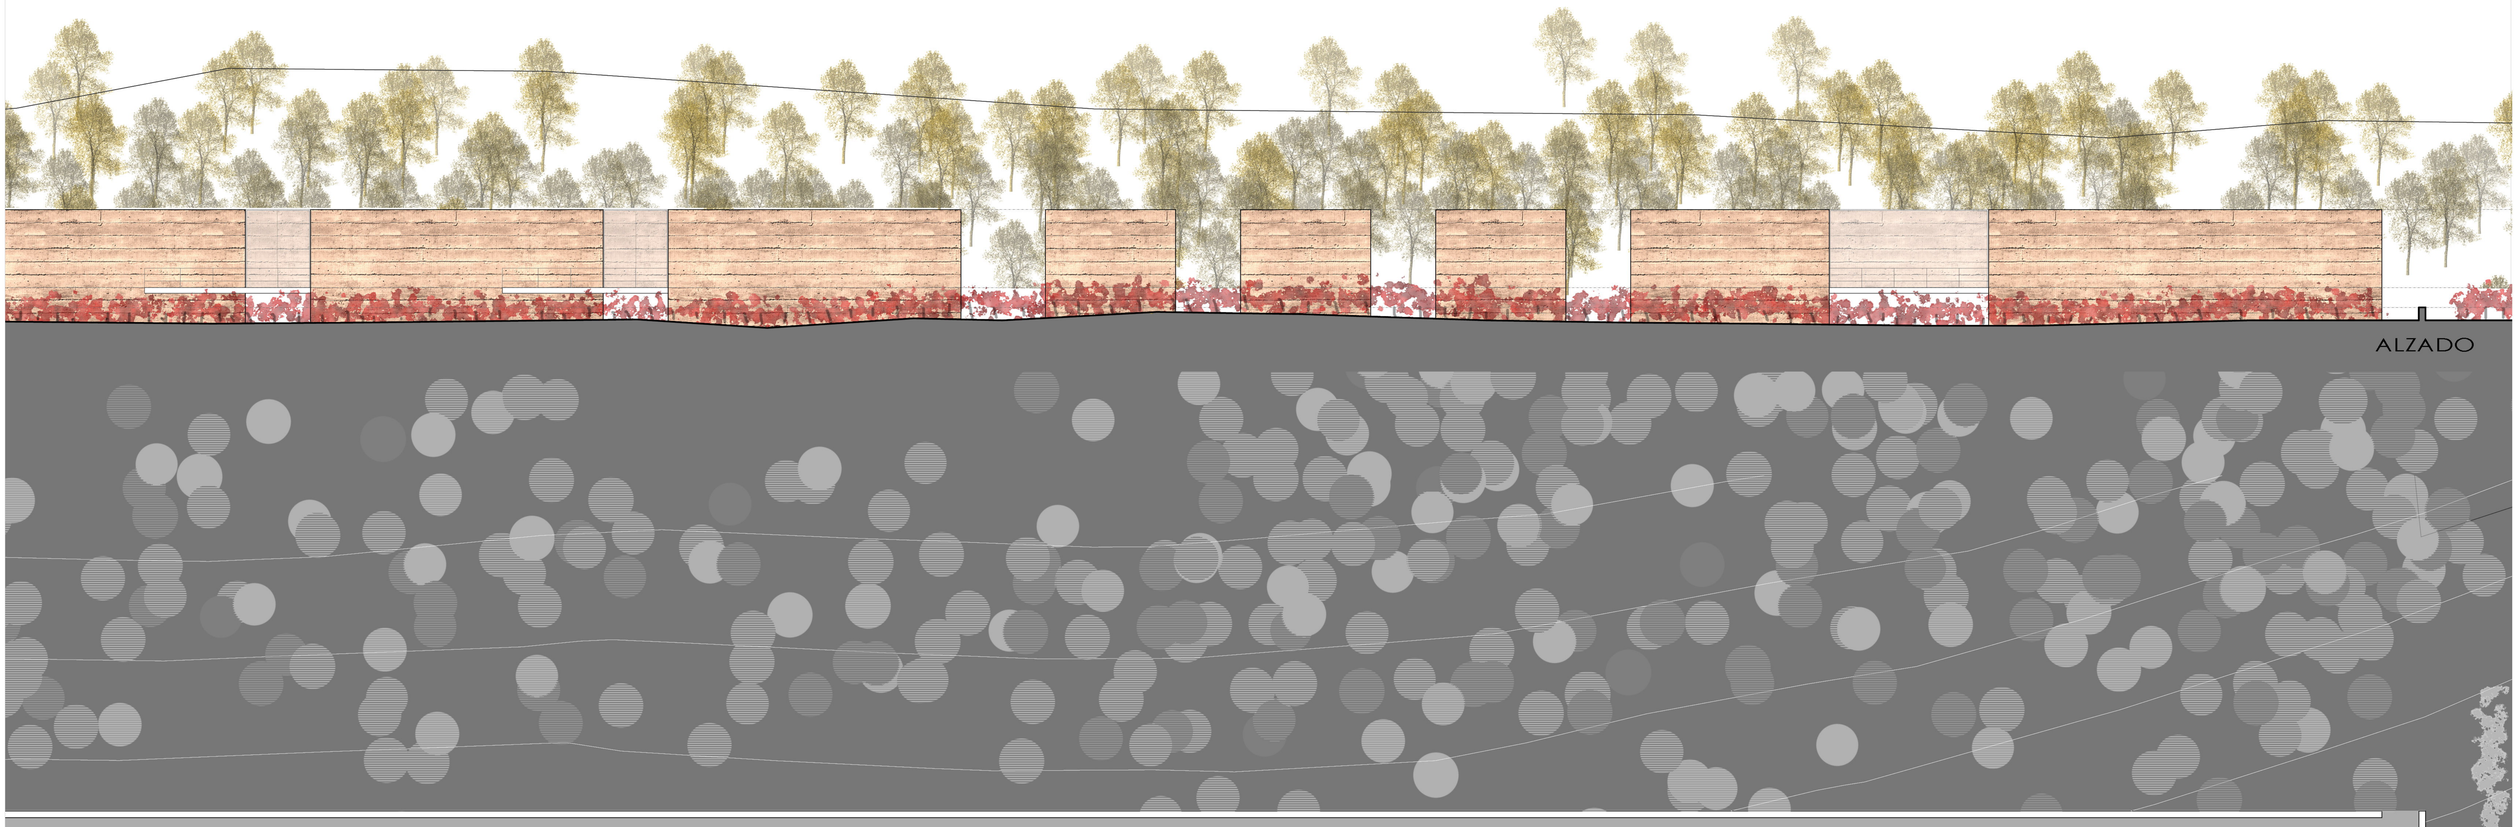

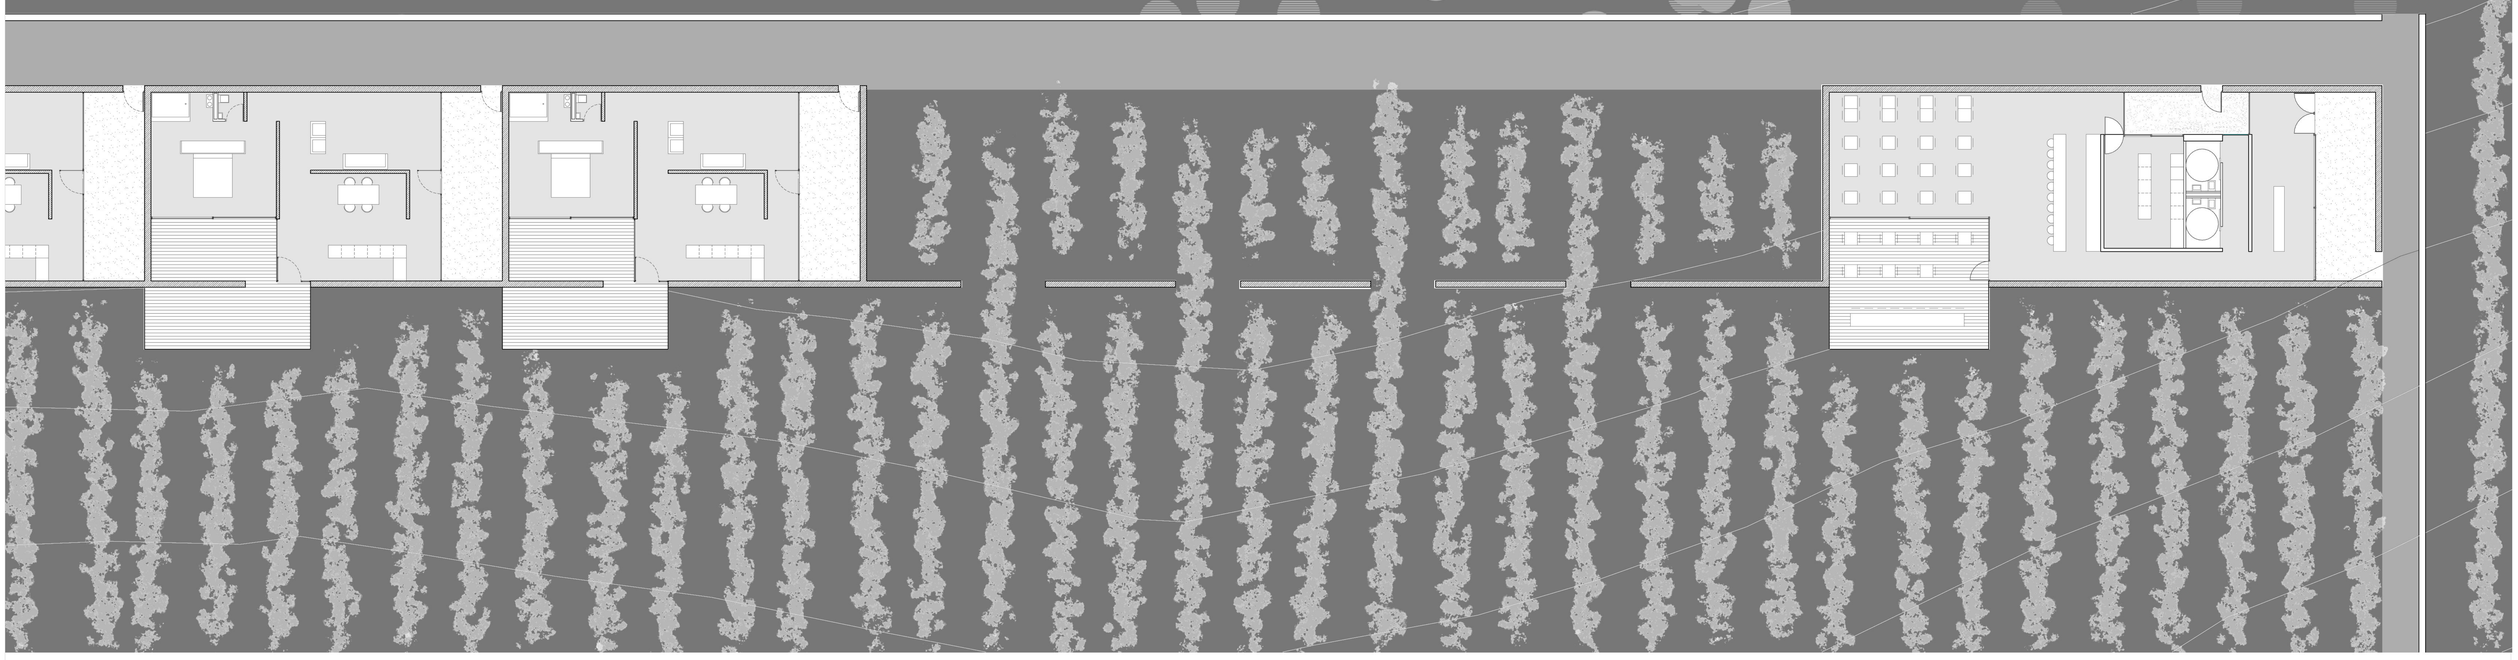

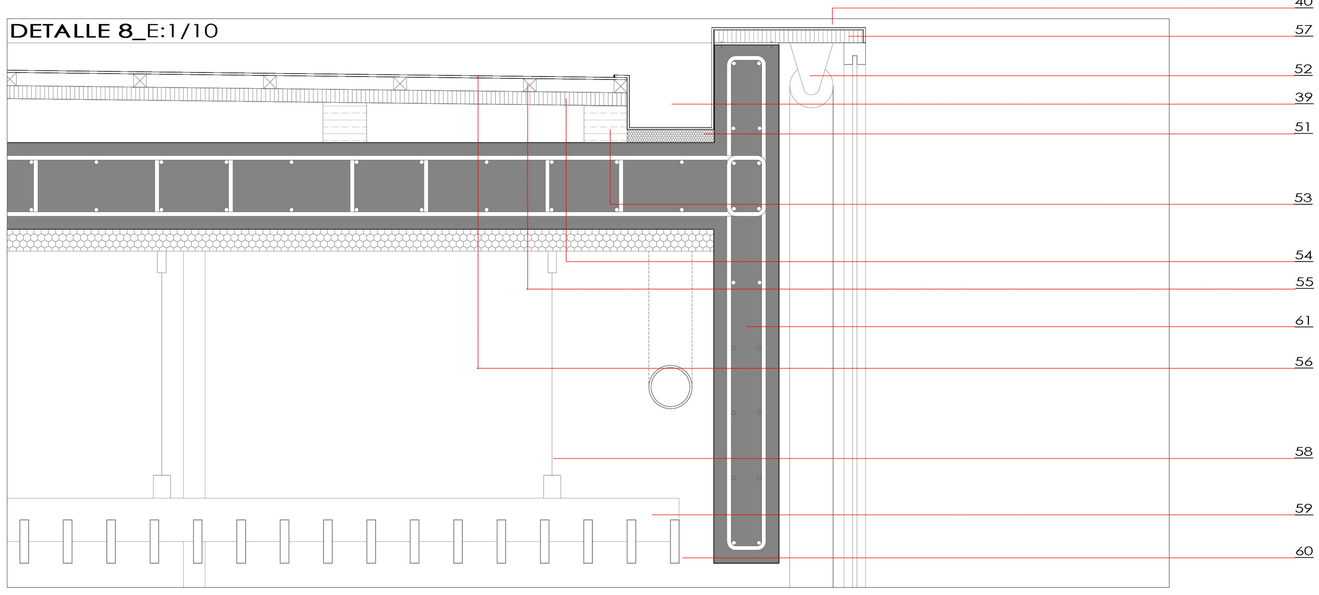

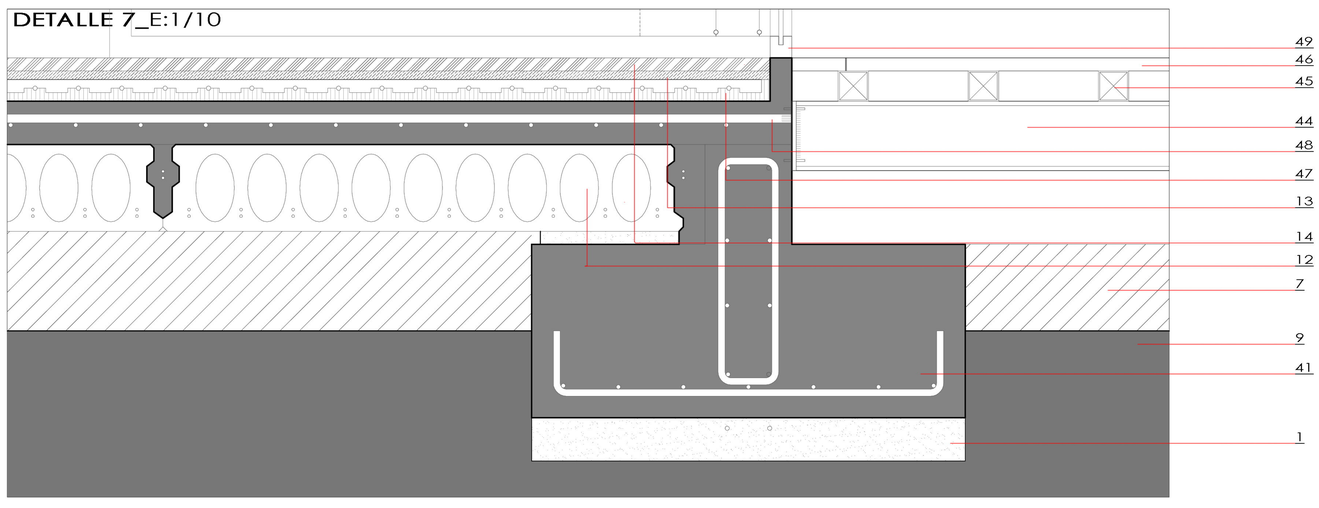

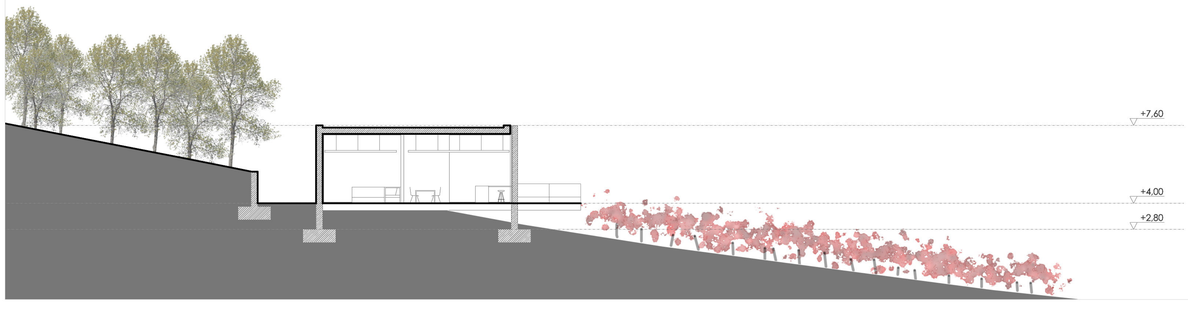

IMAGEN DE LA MAQUETA
SECCIÓN BODEGA_E:1/75