


ESTACIÓN INTERMODAL EN BETERA
MEMORIA DESCRIPTIVA

PLANTAS GENERALES. Segunda planta oficinas D.5

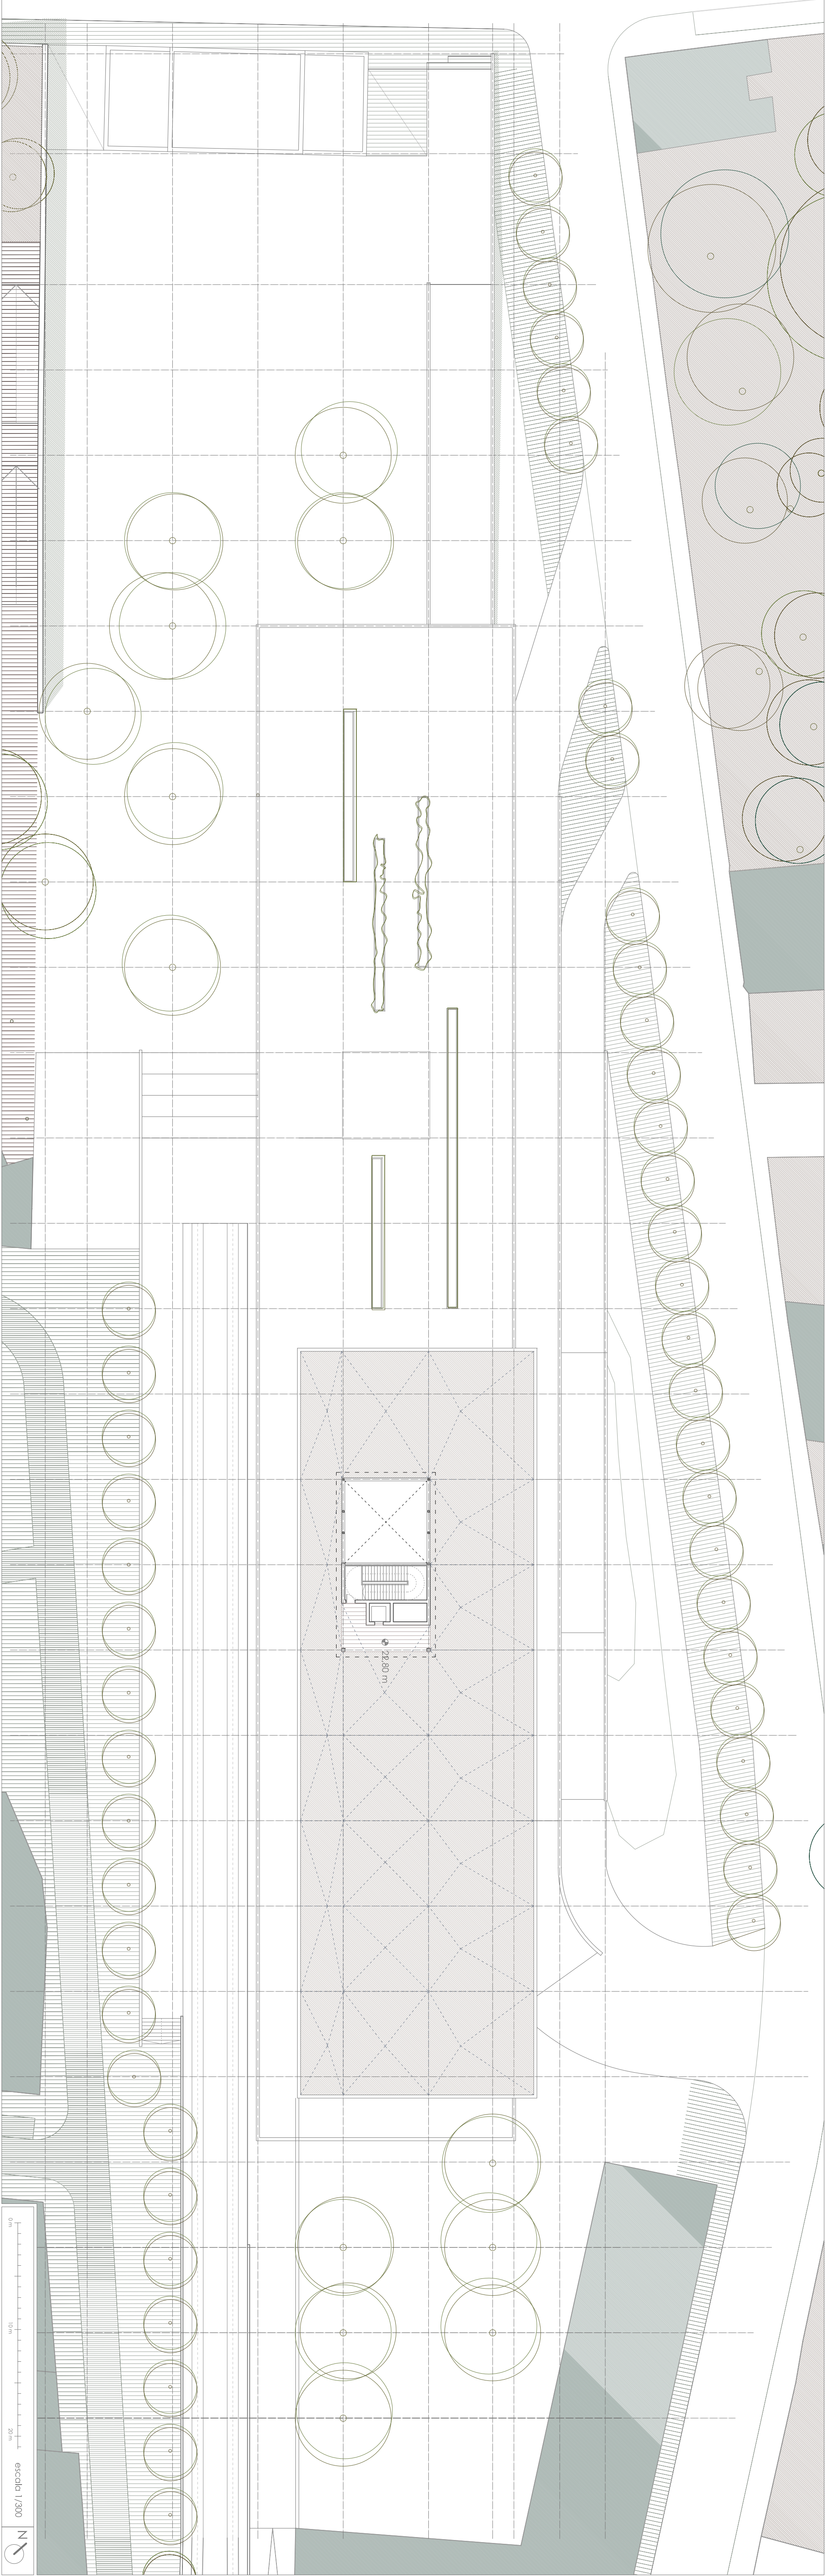

ESTACIÓN INTERMODAL EN BETERA
MEMORIA DESCRIPTIVA

PLANTAS GENERALES. Planta cubierta D.6