




- LEYENDA
- 01 hoja exterior de muro cortina
 - 02 frente de forjado
 - 03 anclaje a frente de forjado
 - 04 hoja interior de vidrio fijo
 - 05 solida de aire del sistema de ventilación
 - 06 plot
 - 07 pavimento interior

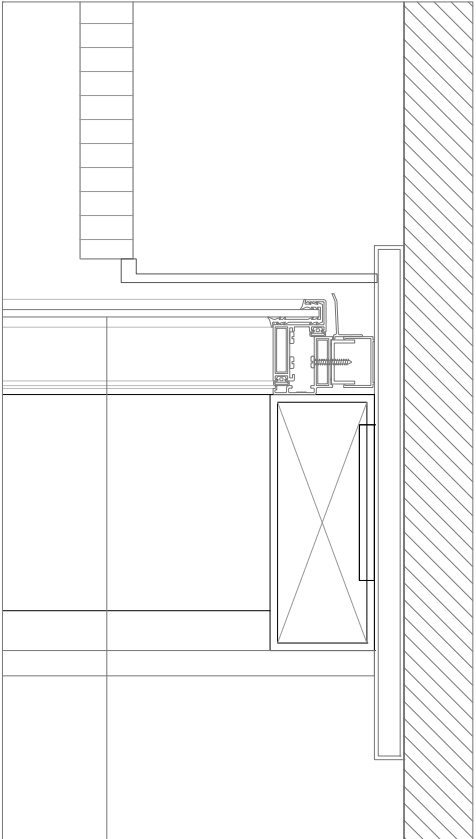


detalle 01

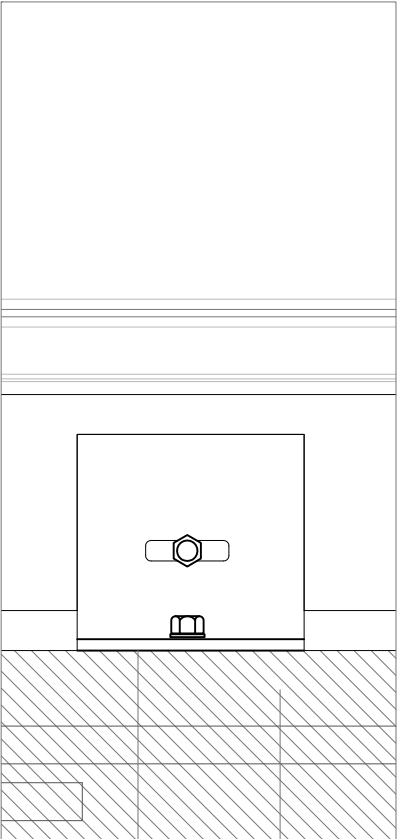

detalle 02

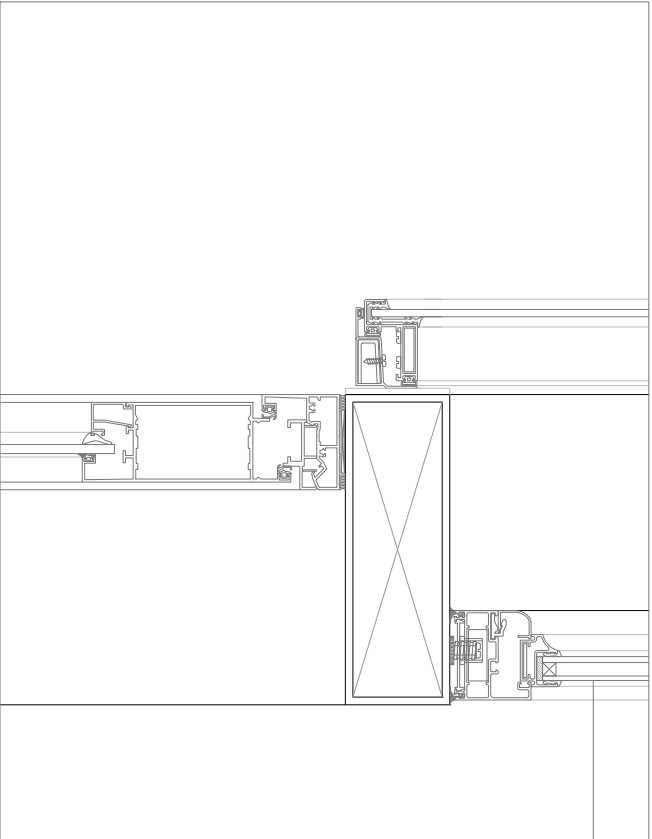

detalle 03

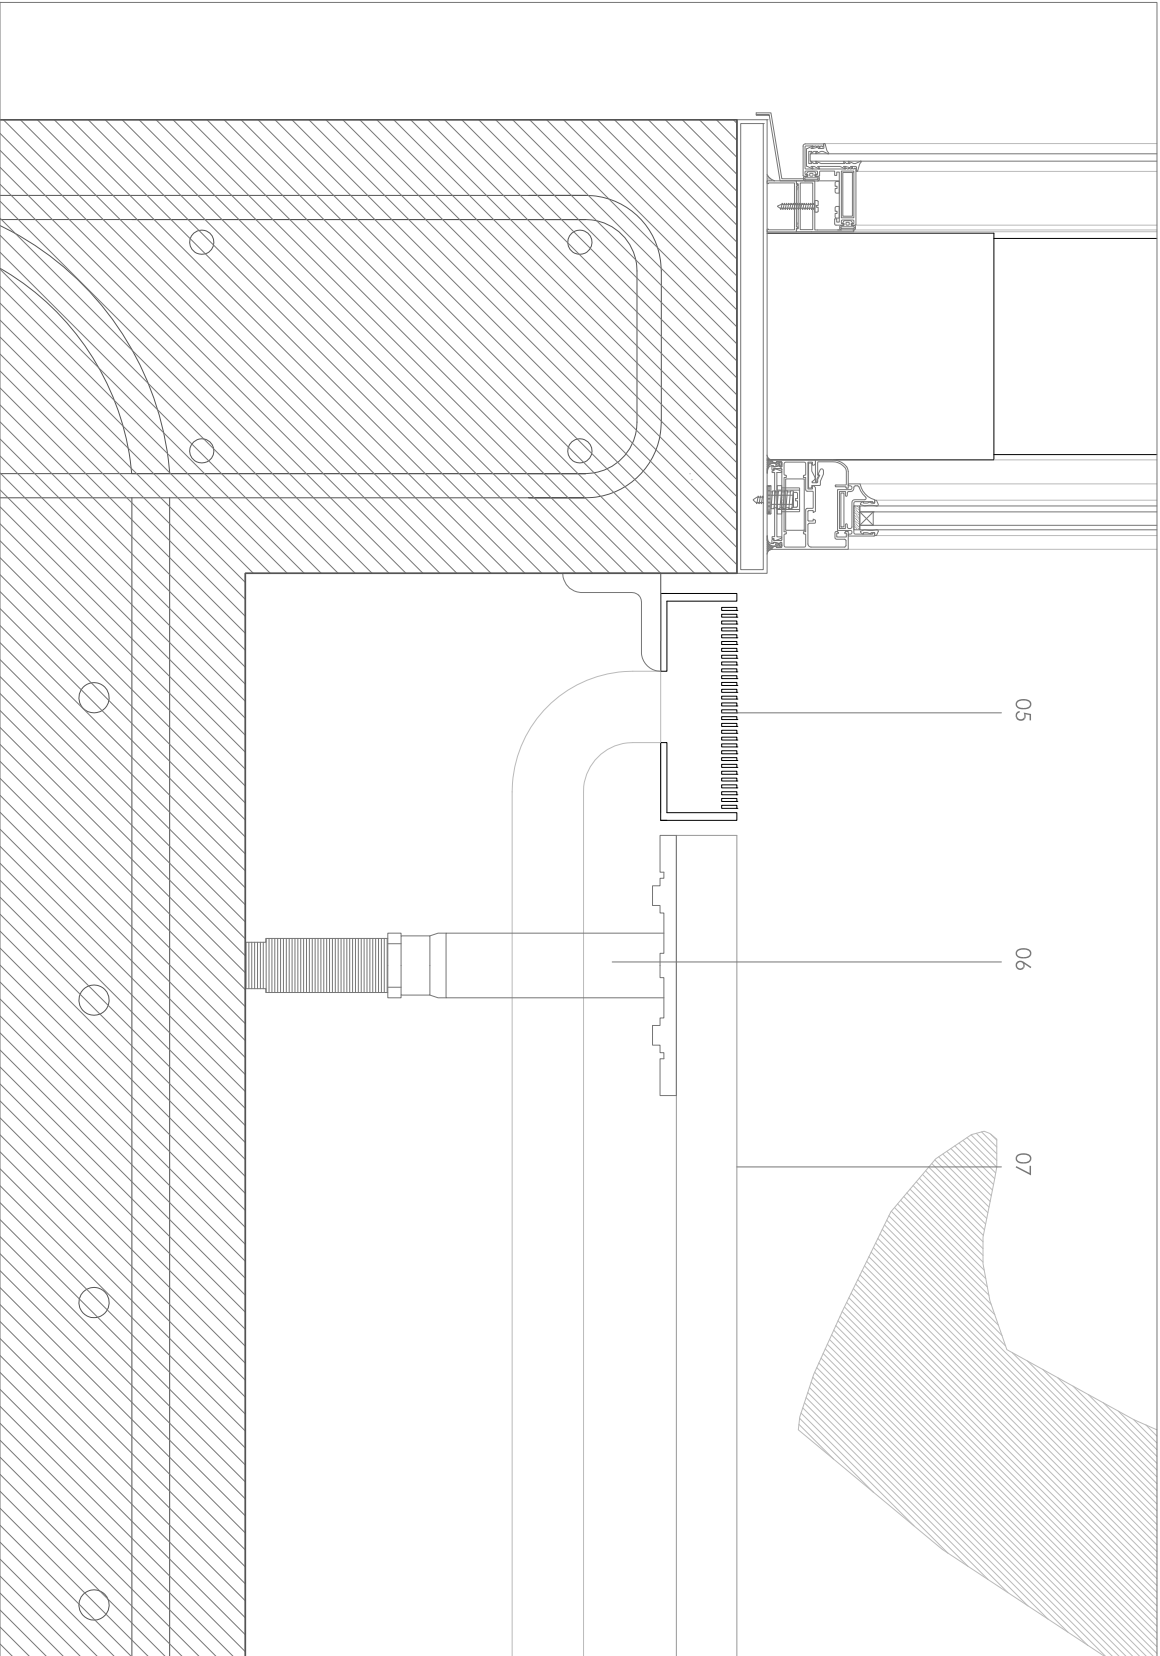

detalle 04

