


Calle del Mar

Plaza de San Vicente Ferrer

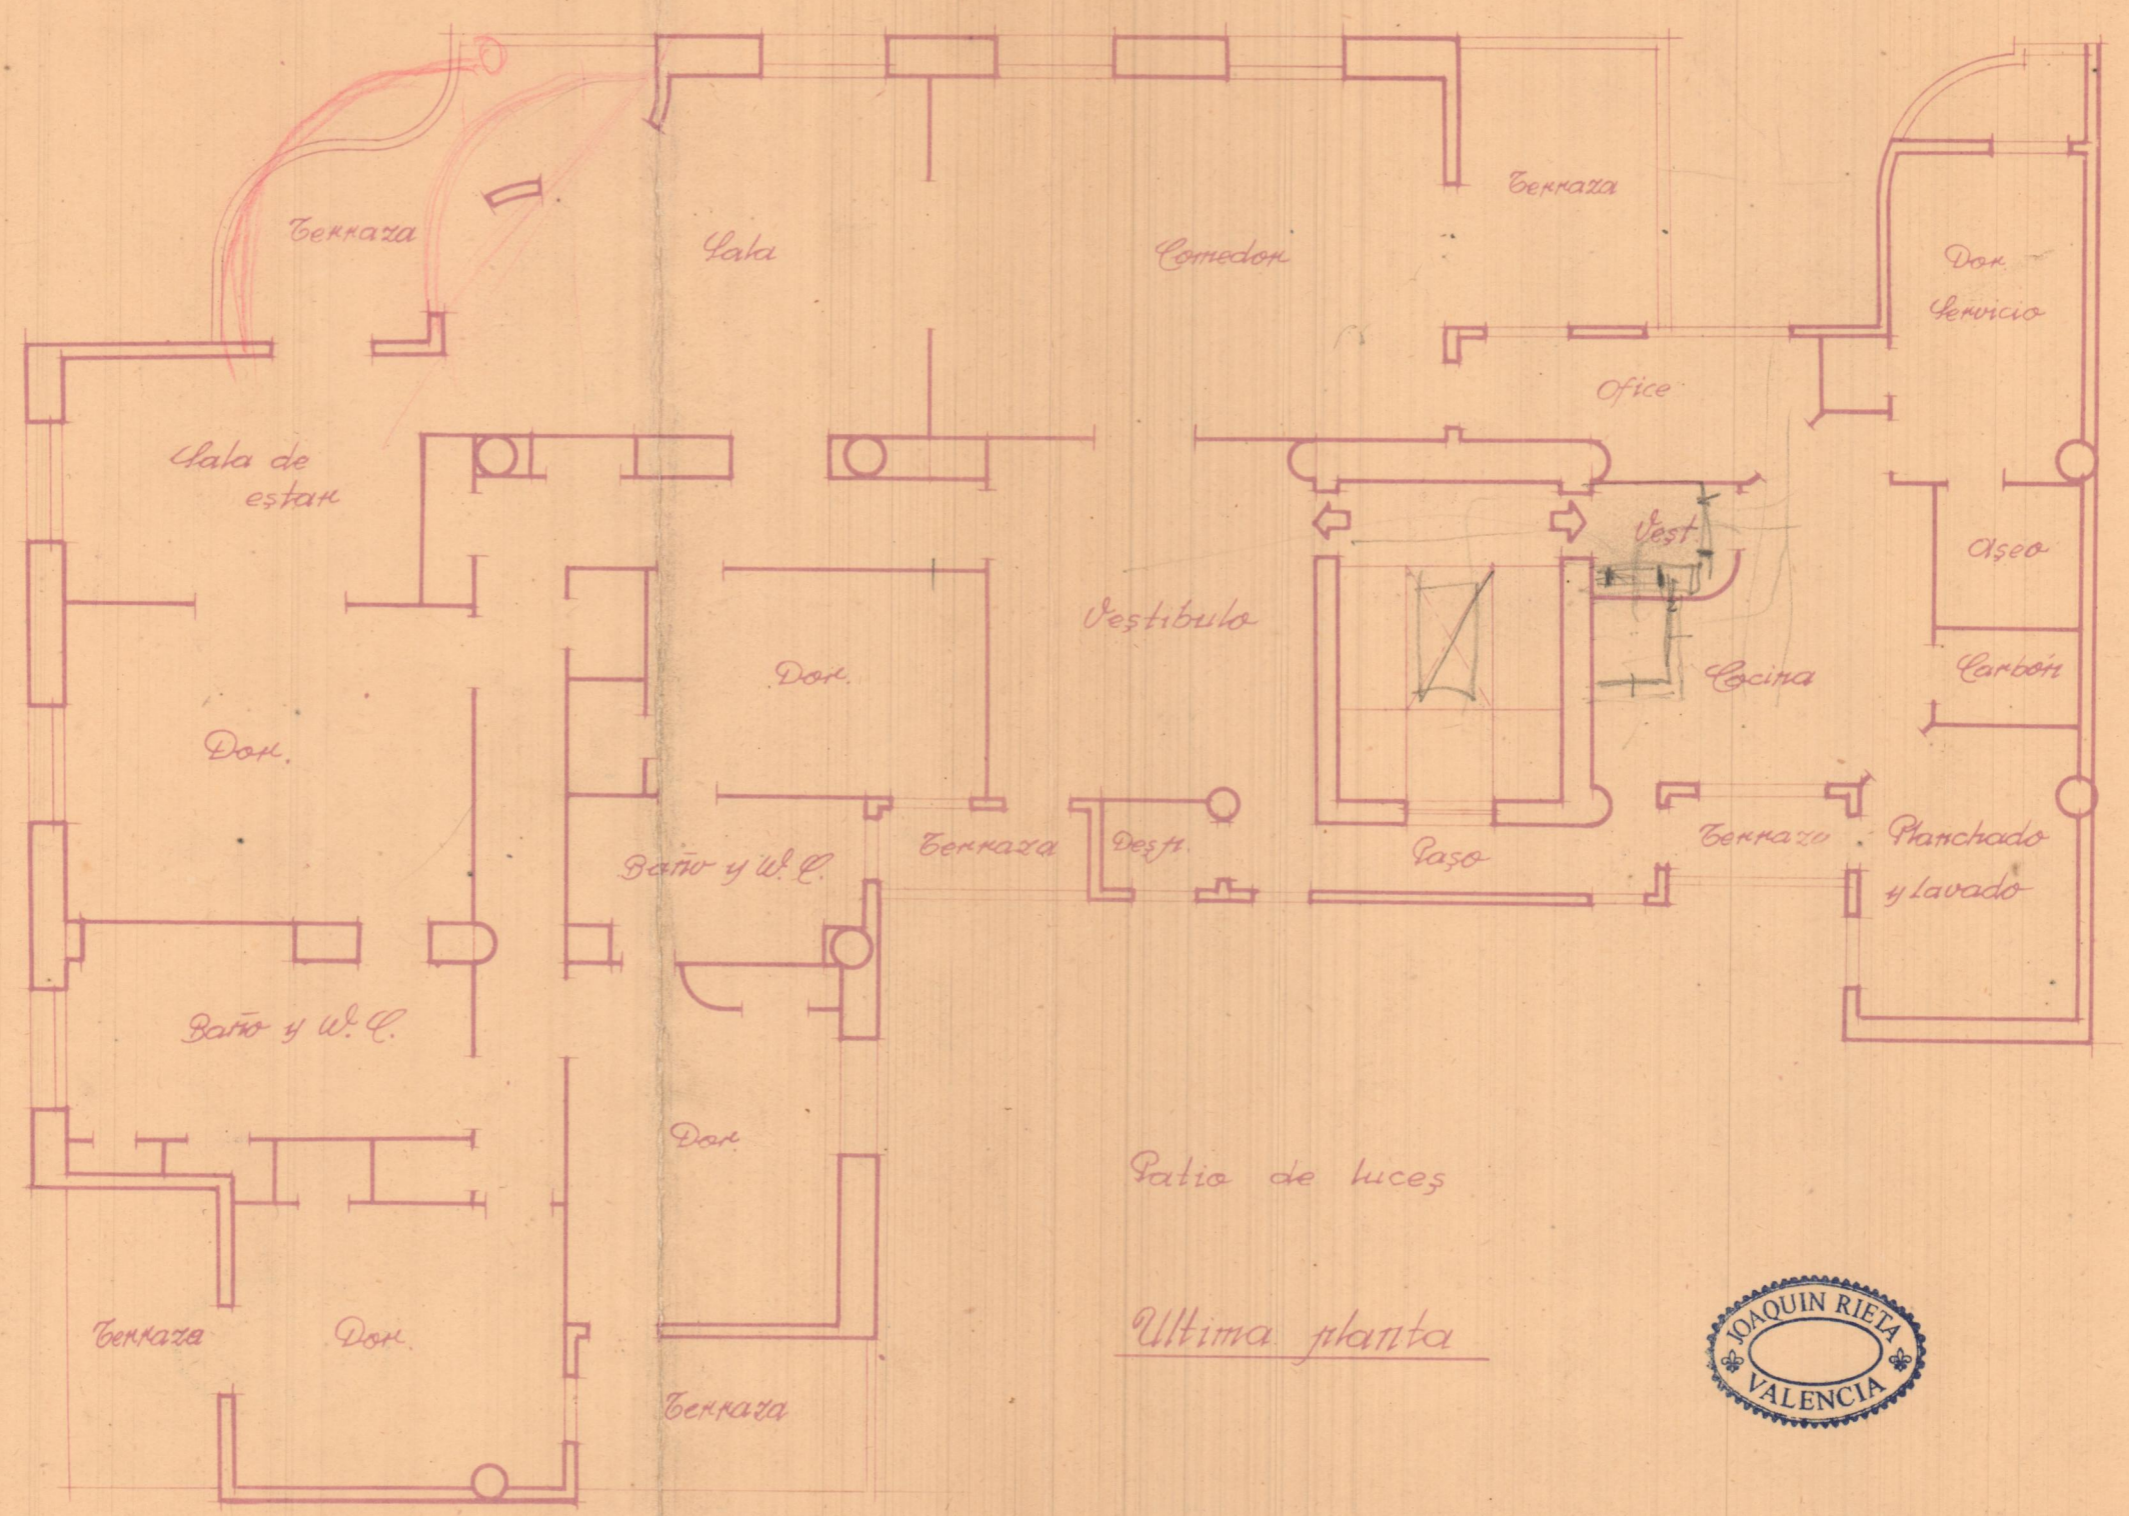

Patio de luces

Ultima planta

