




Plantas de entramados

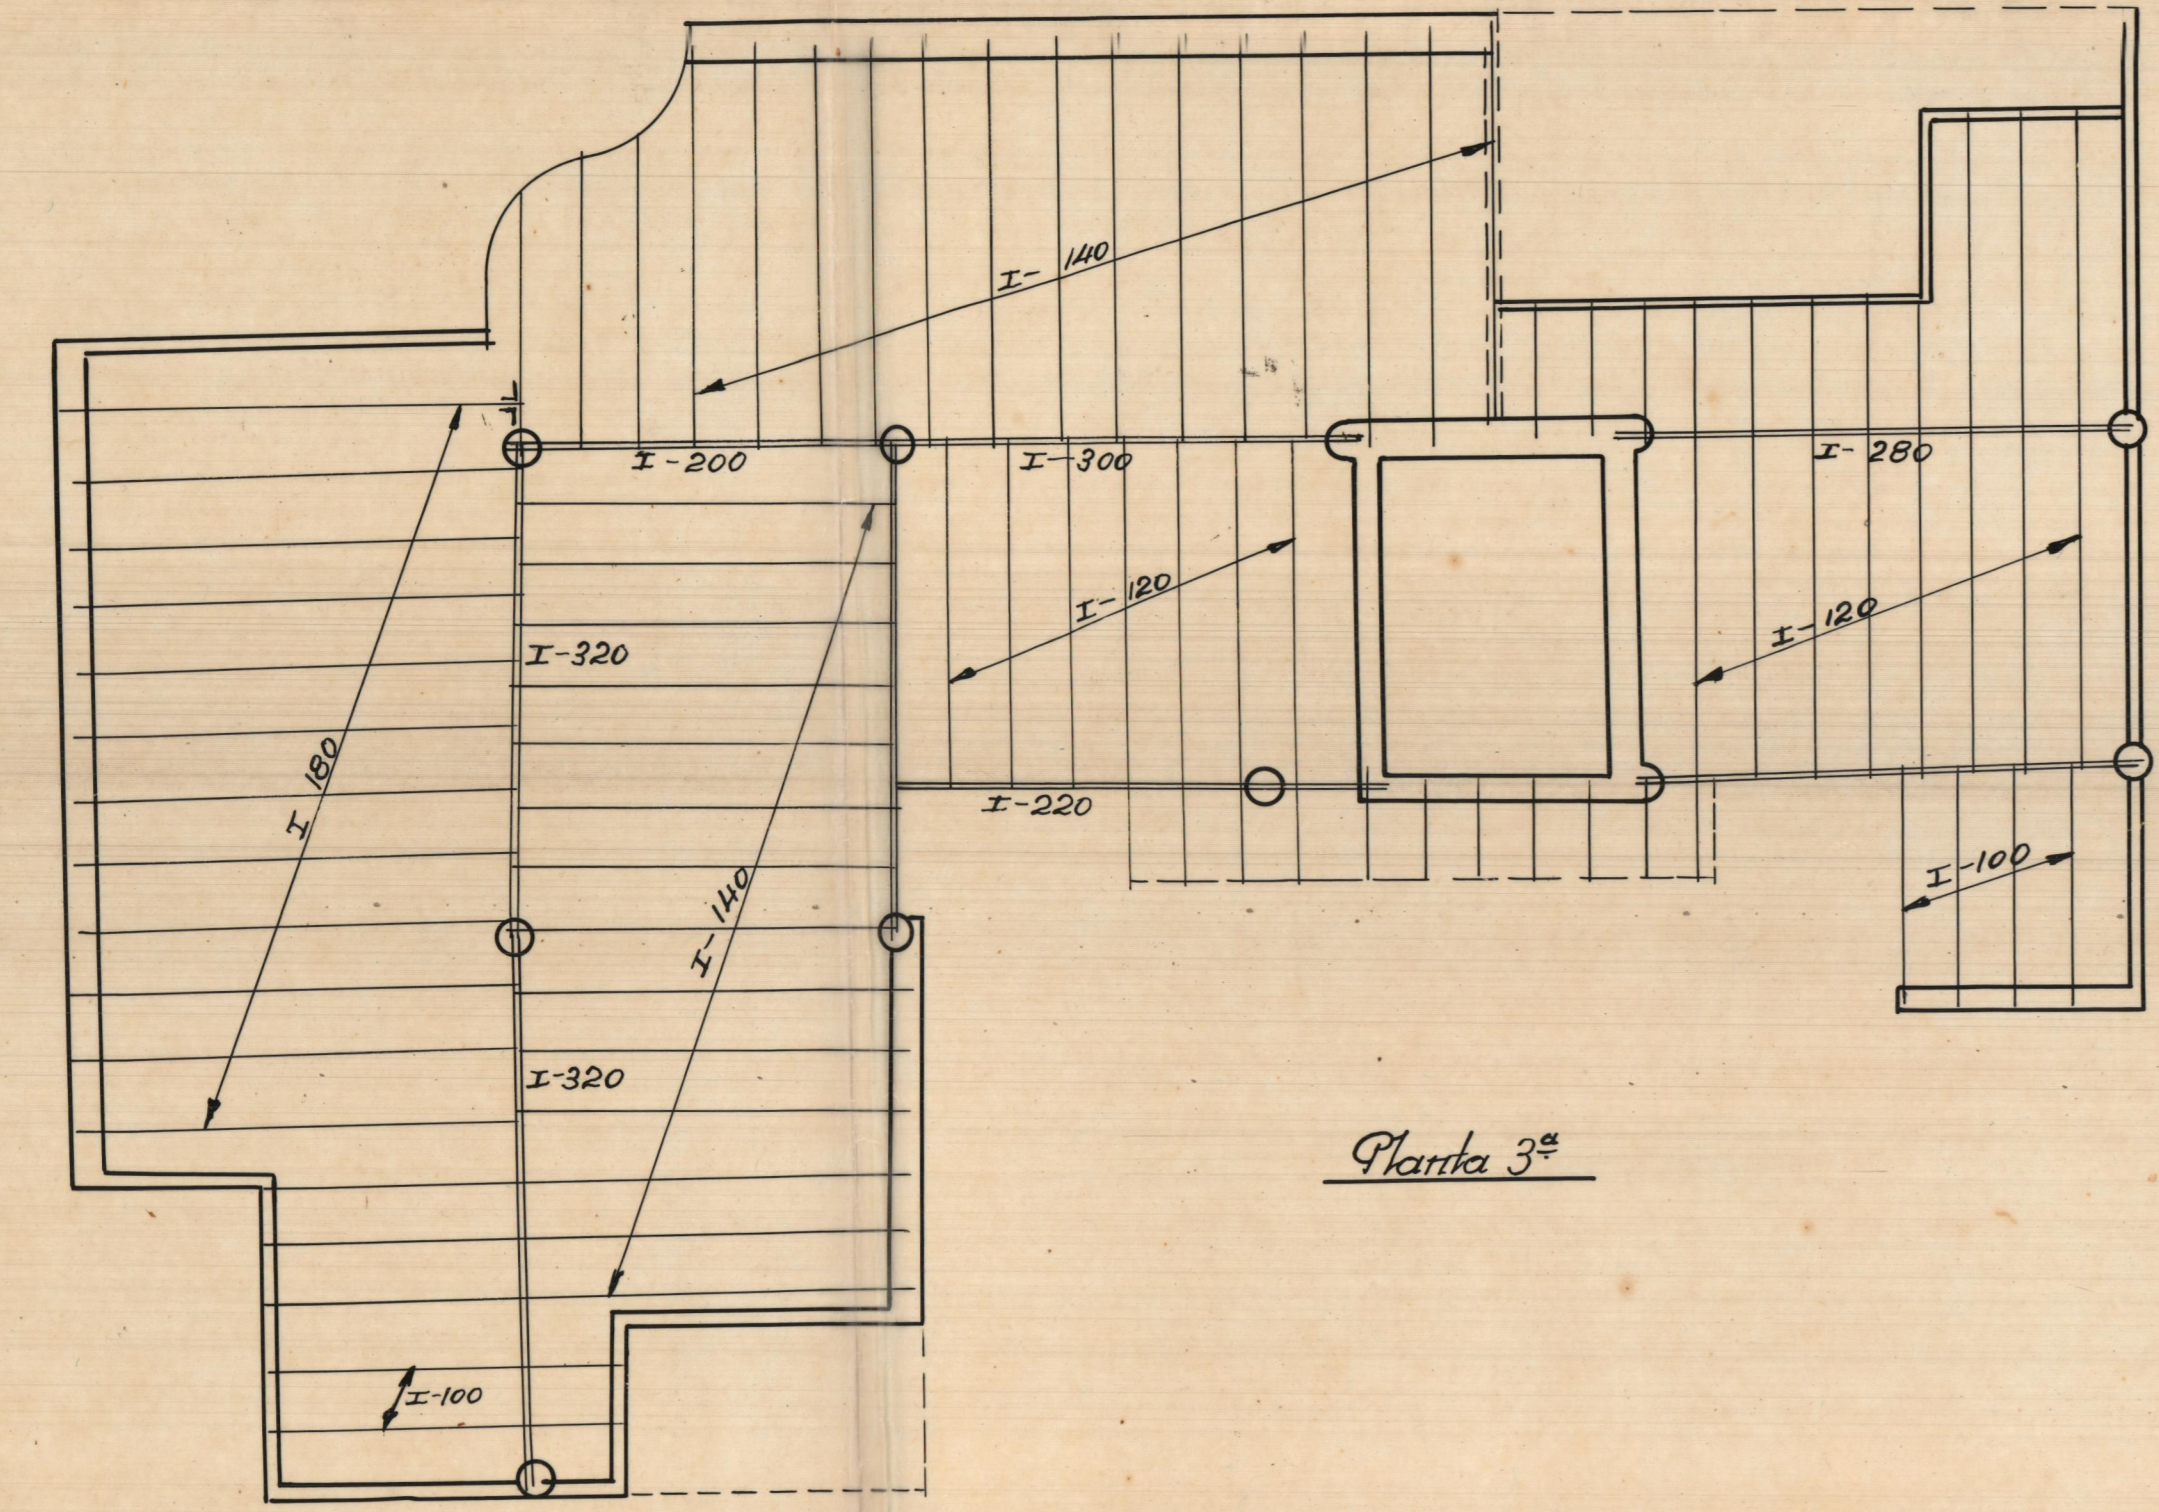

Planta 3ª

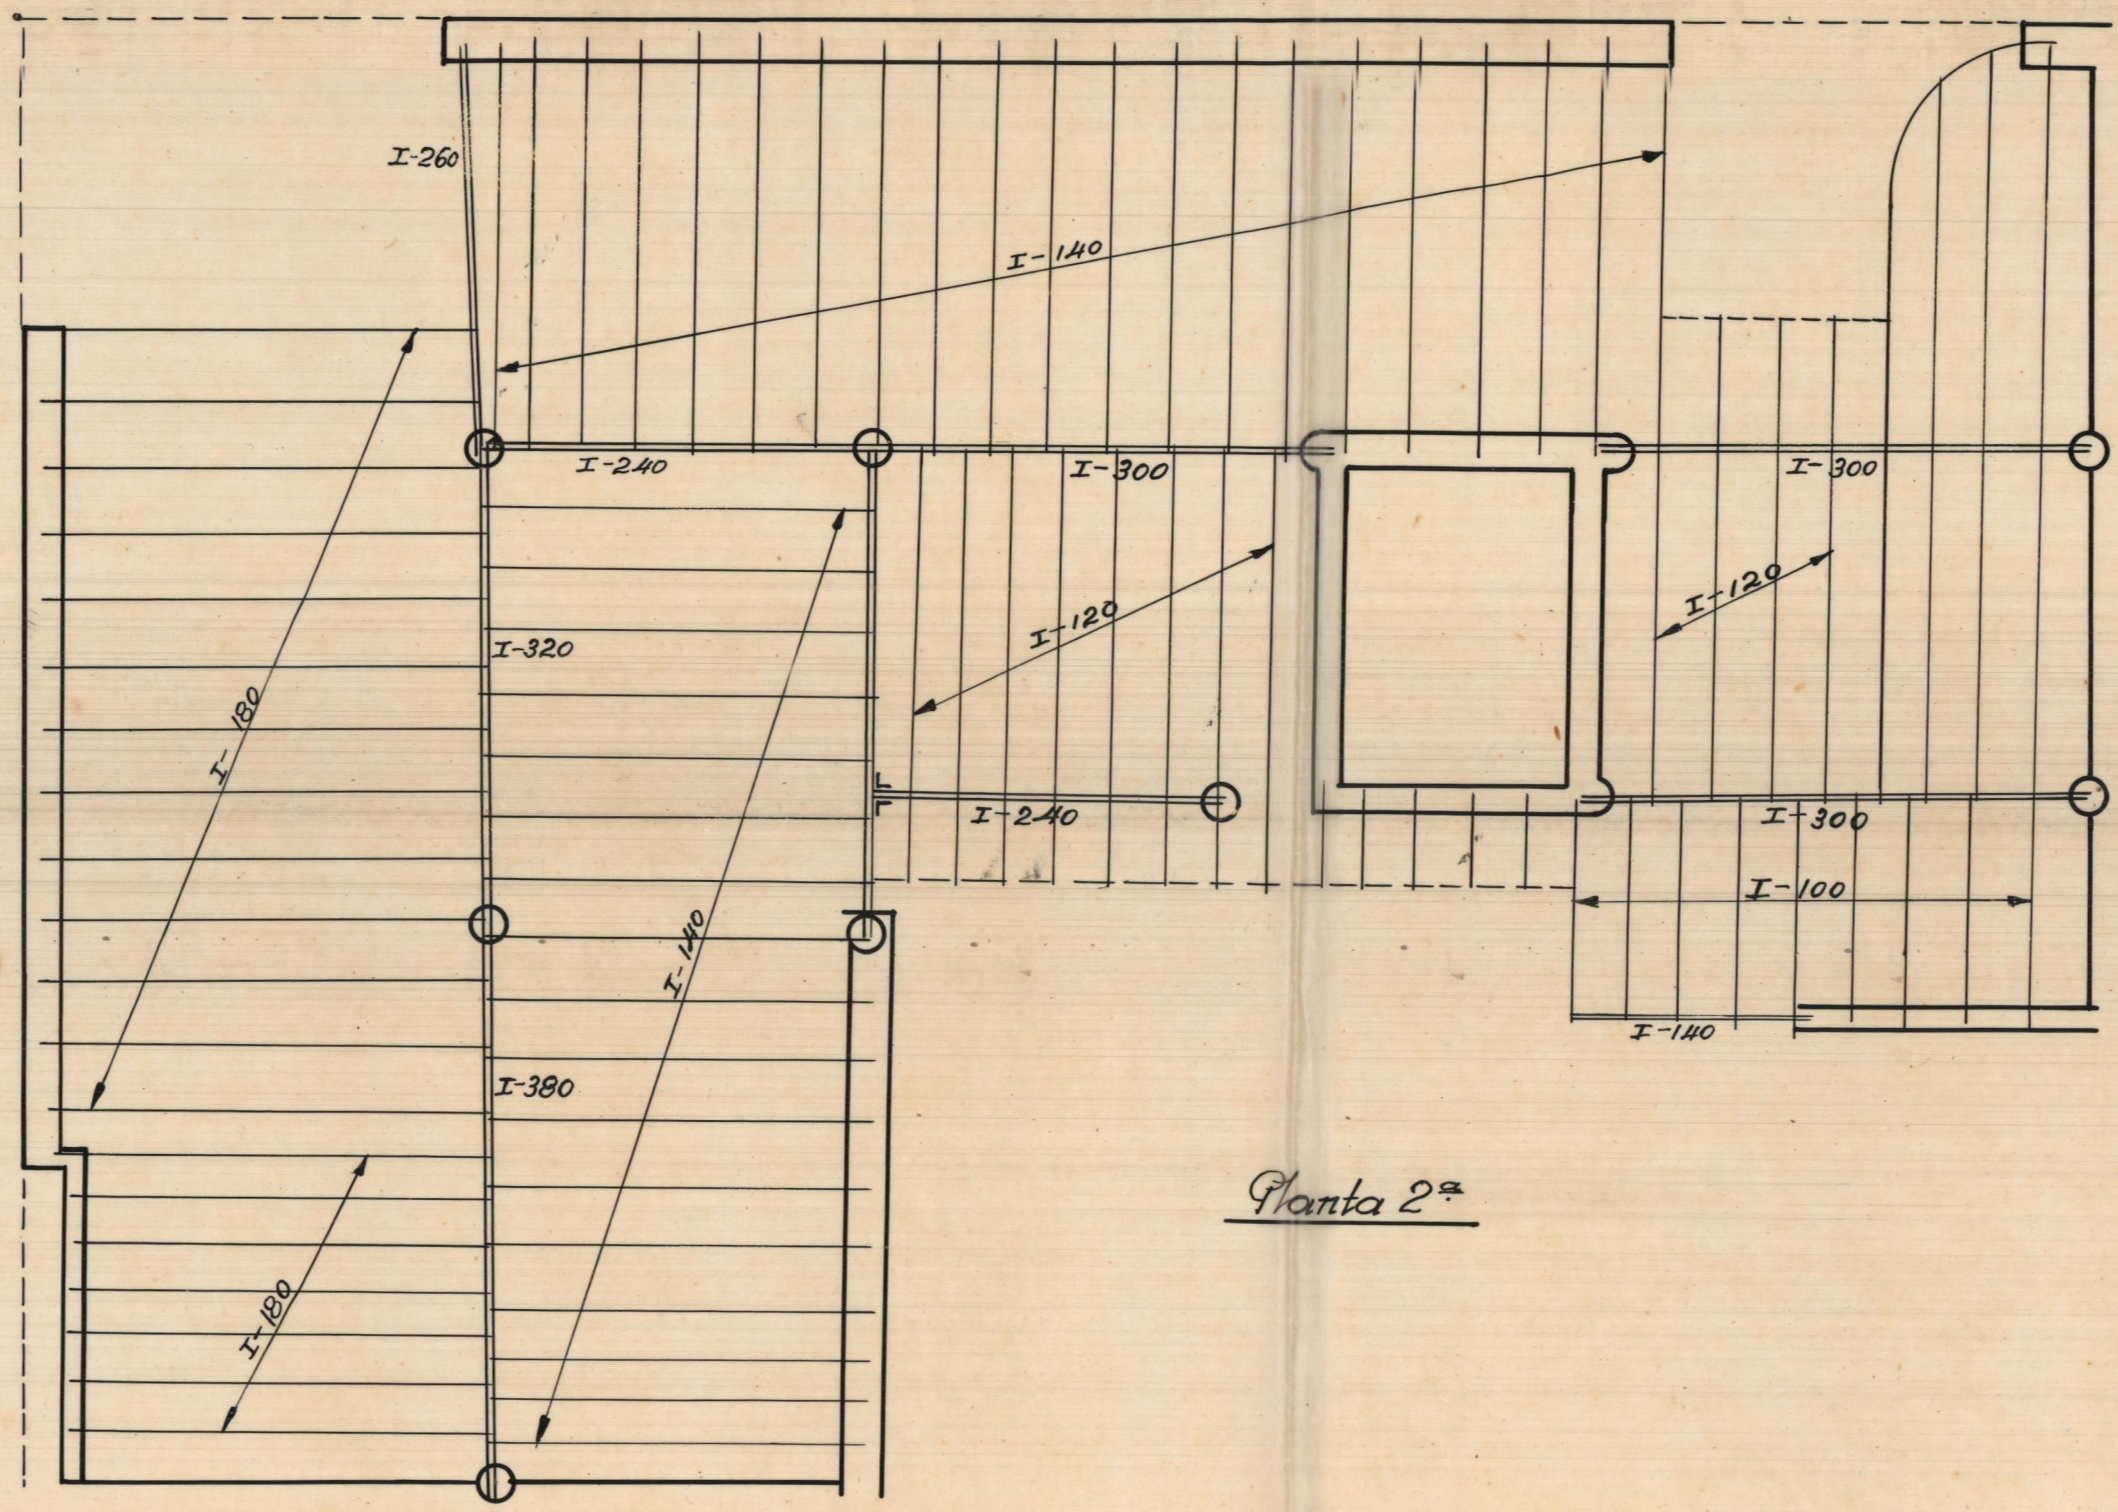

Planta 2ª

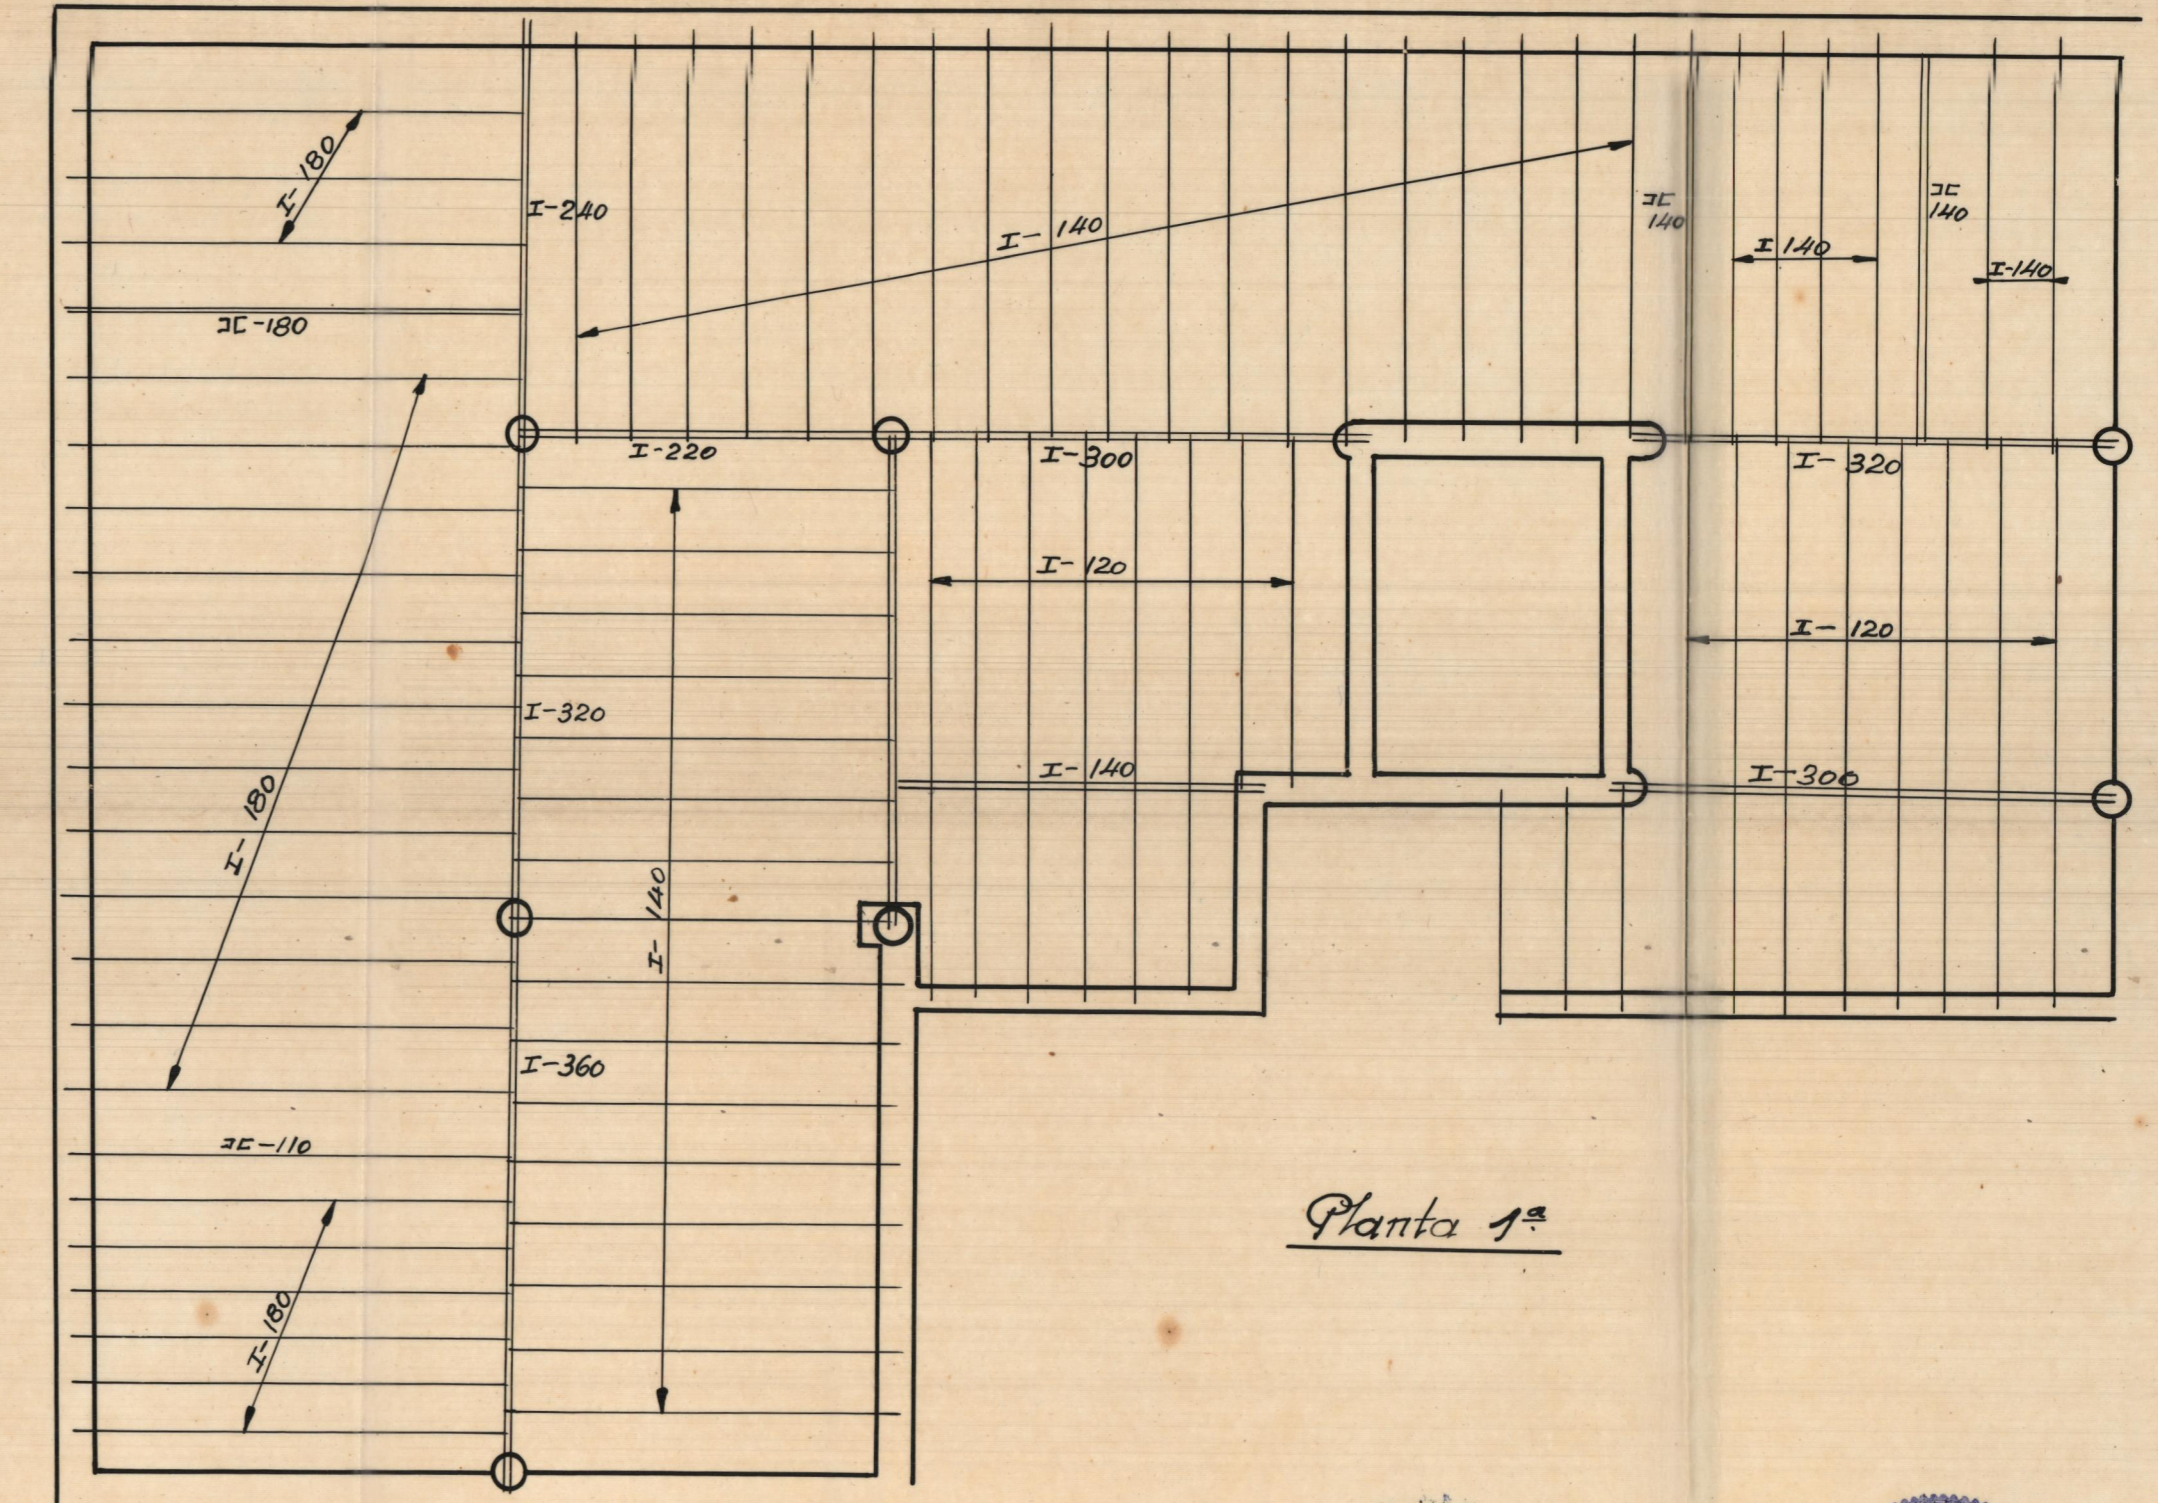

Planta 1ª

Valencia 20 febrero 1942
El Arquitecto

