


Exma. Sra. Marquesa de Valero de la Palma
Valencia

Escala 1:100

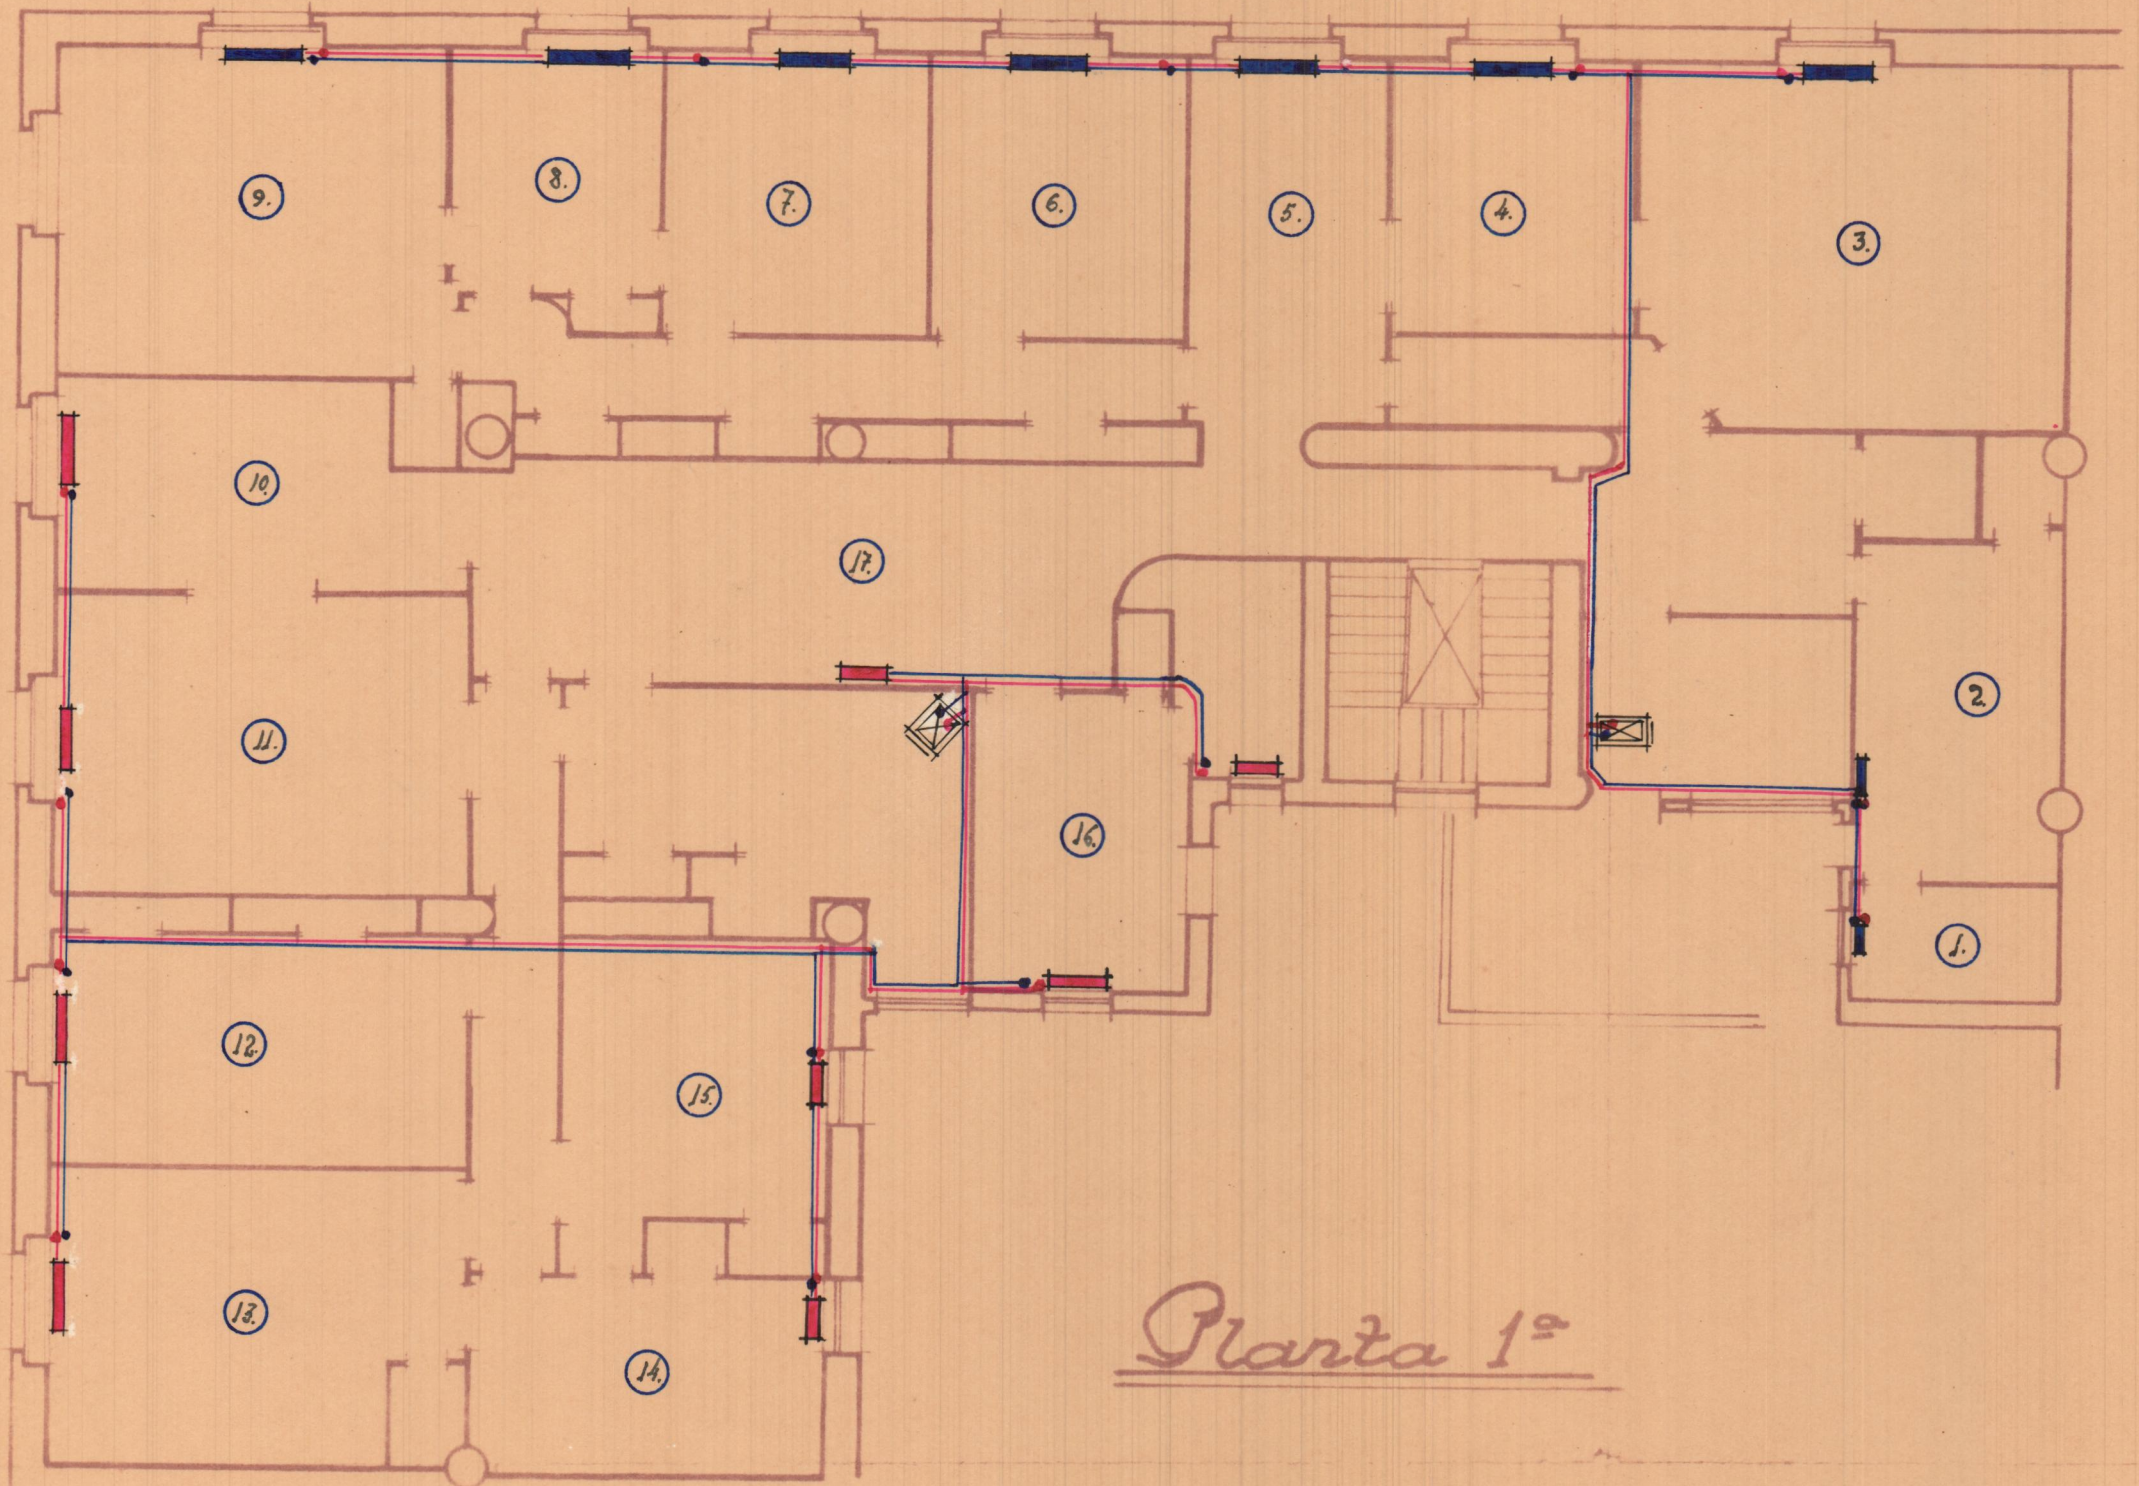

Planta 1ª