



DETALLE DE UNA VIVIENDA — E.—1:200

PLANTA DE CUATRO EDIFICIOS — E.—1:200

DENIA y AGOSTO DE 1960

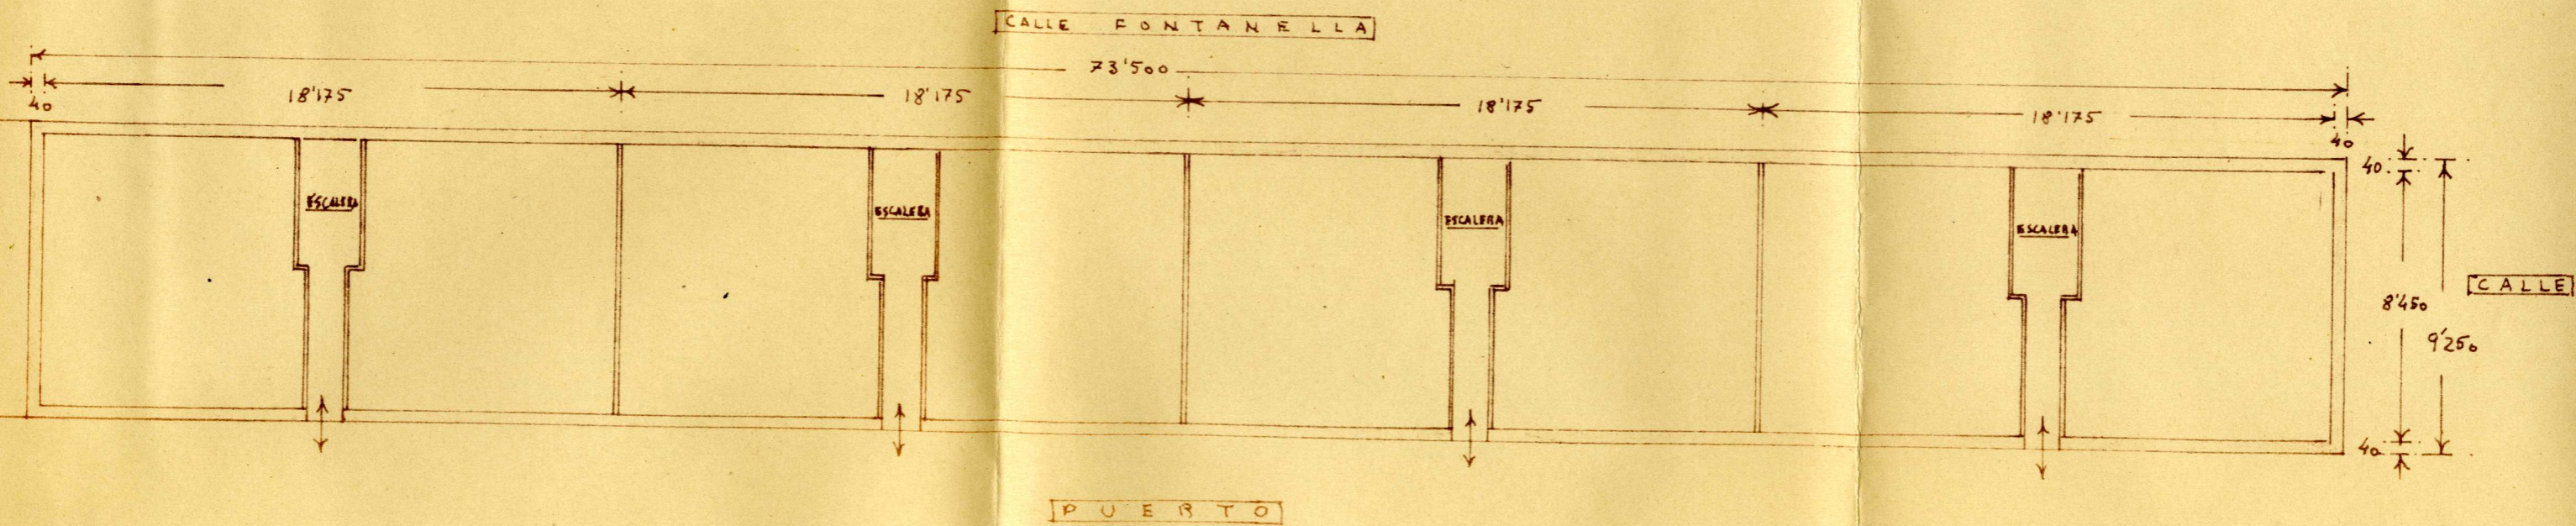



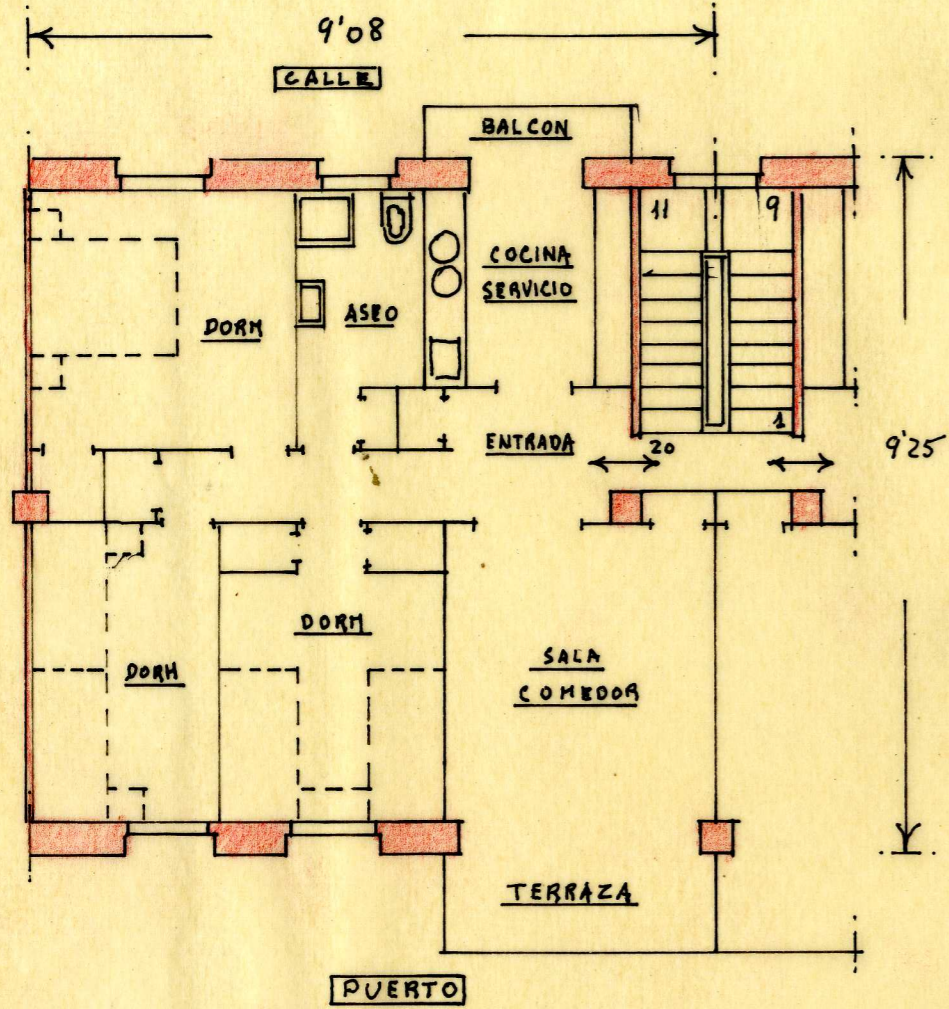


DETALLE DE UNA VIVIENDA — E.—1:200

PLANTA DE CUATRO EDIFICIOS — E.—1:200


DENIA y AGOSTO DE 1960



CALLE FONTANELLA

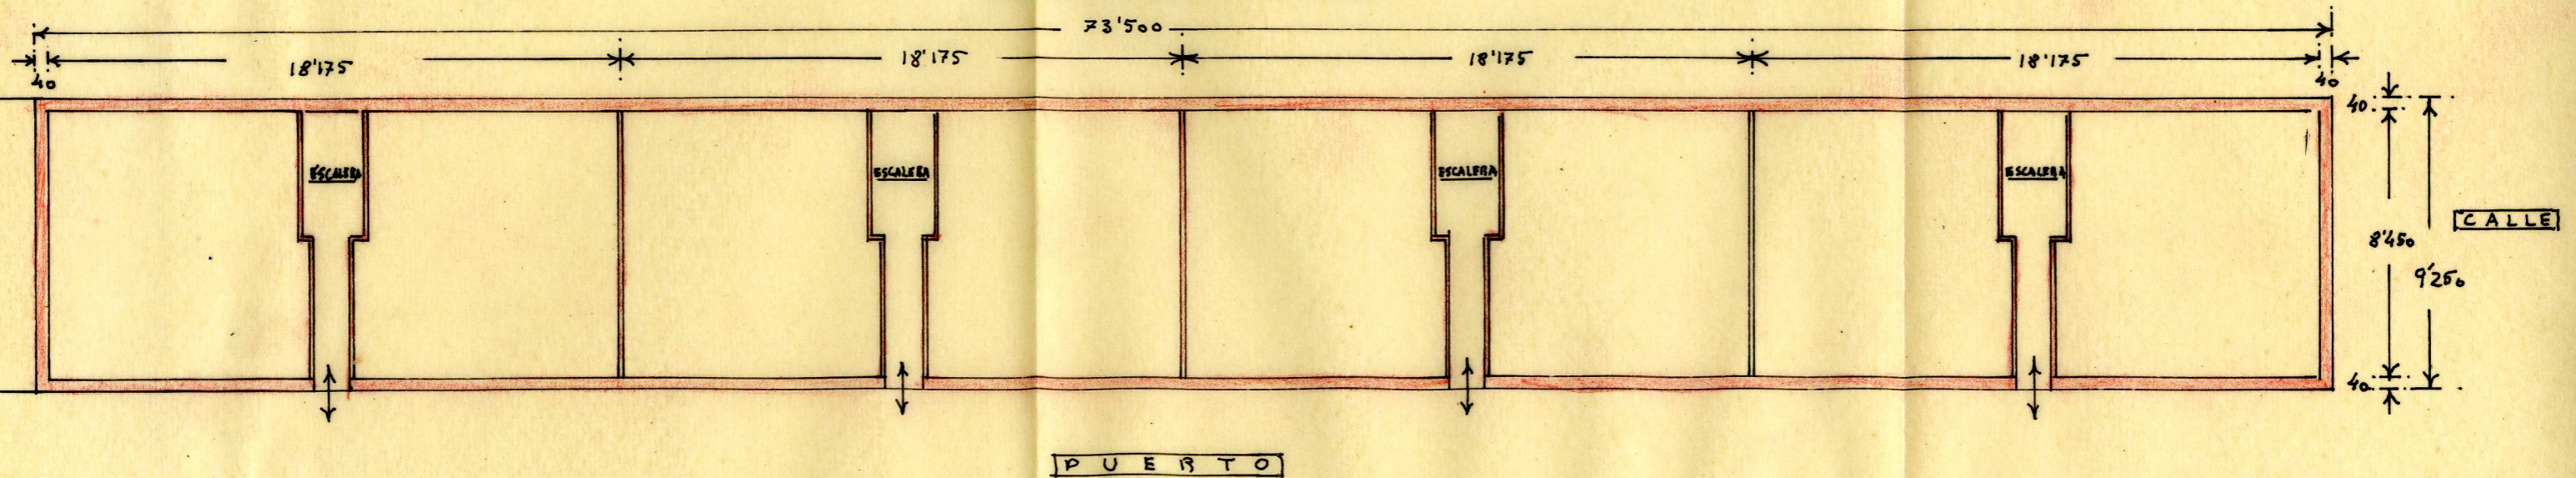



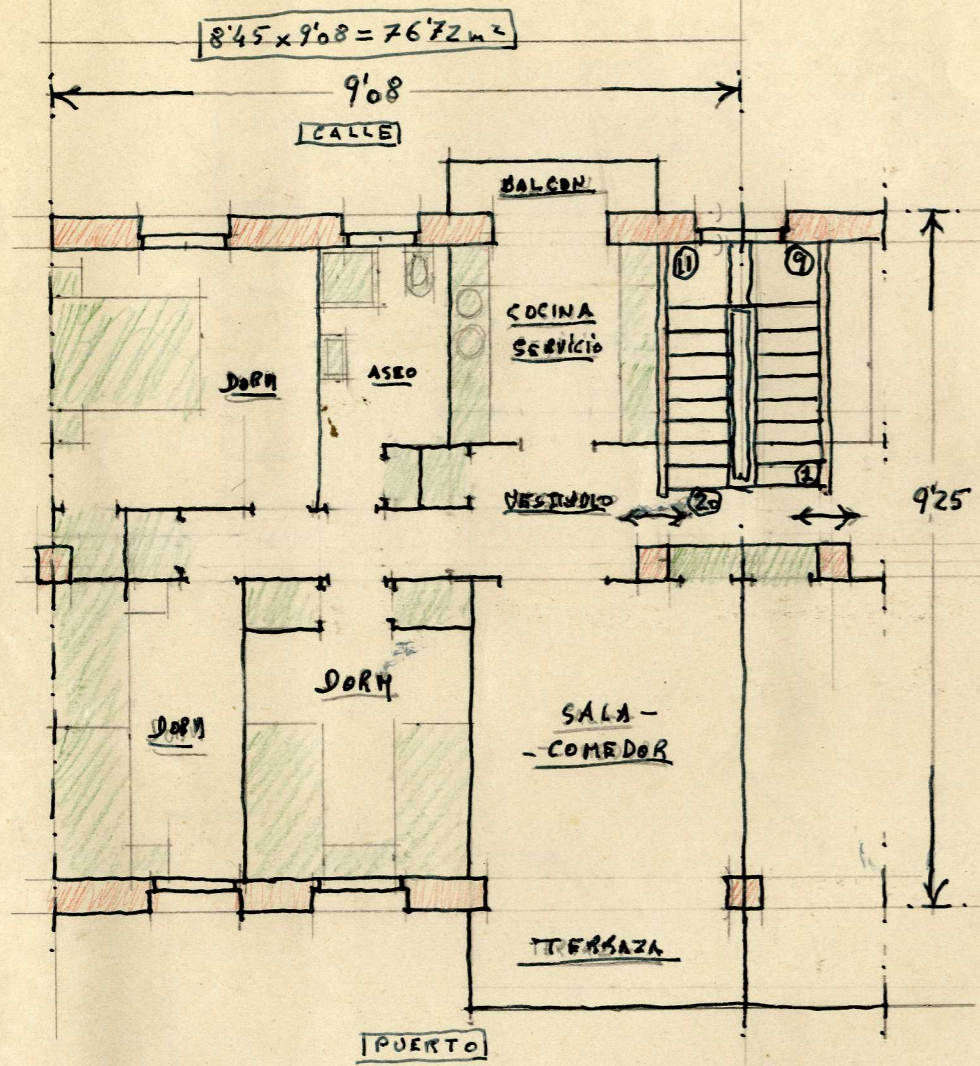


845



CALLE FONTANERLA

73'50

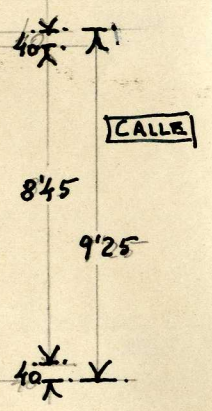

18'175 PUERTO

9'82