


Escala 1:50

Valencia Dib. 1945
El Arquitecto

Sección

Proyecto de Panteón

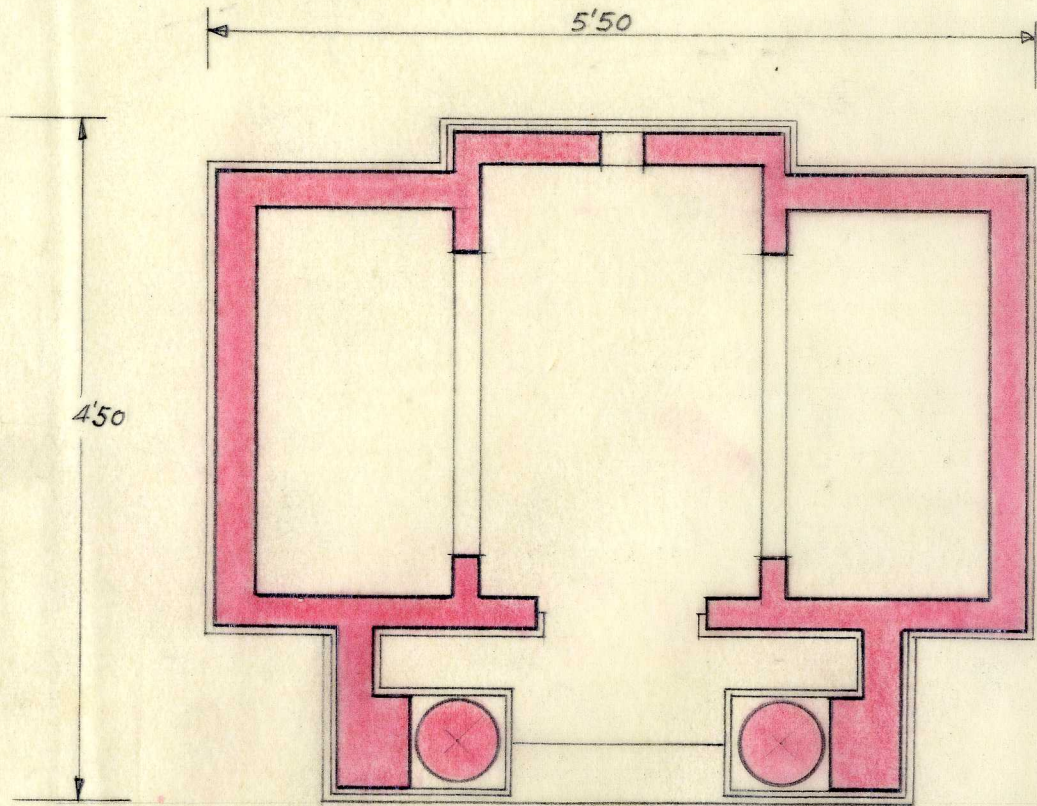

Planta