



PROYECTO DE CINE
Disposición de las salidas

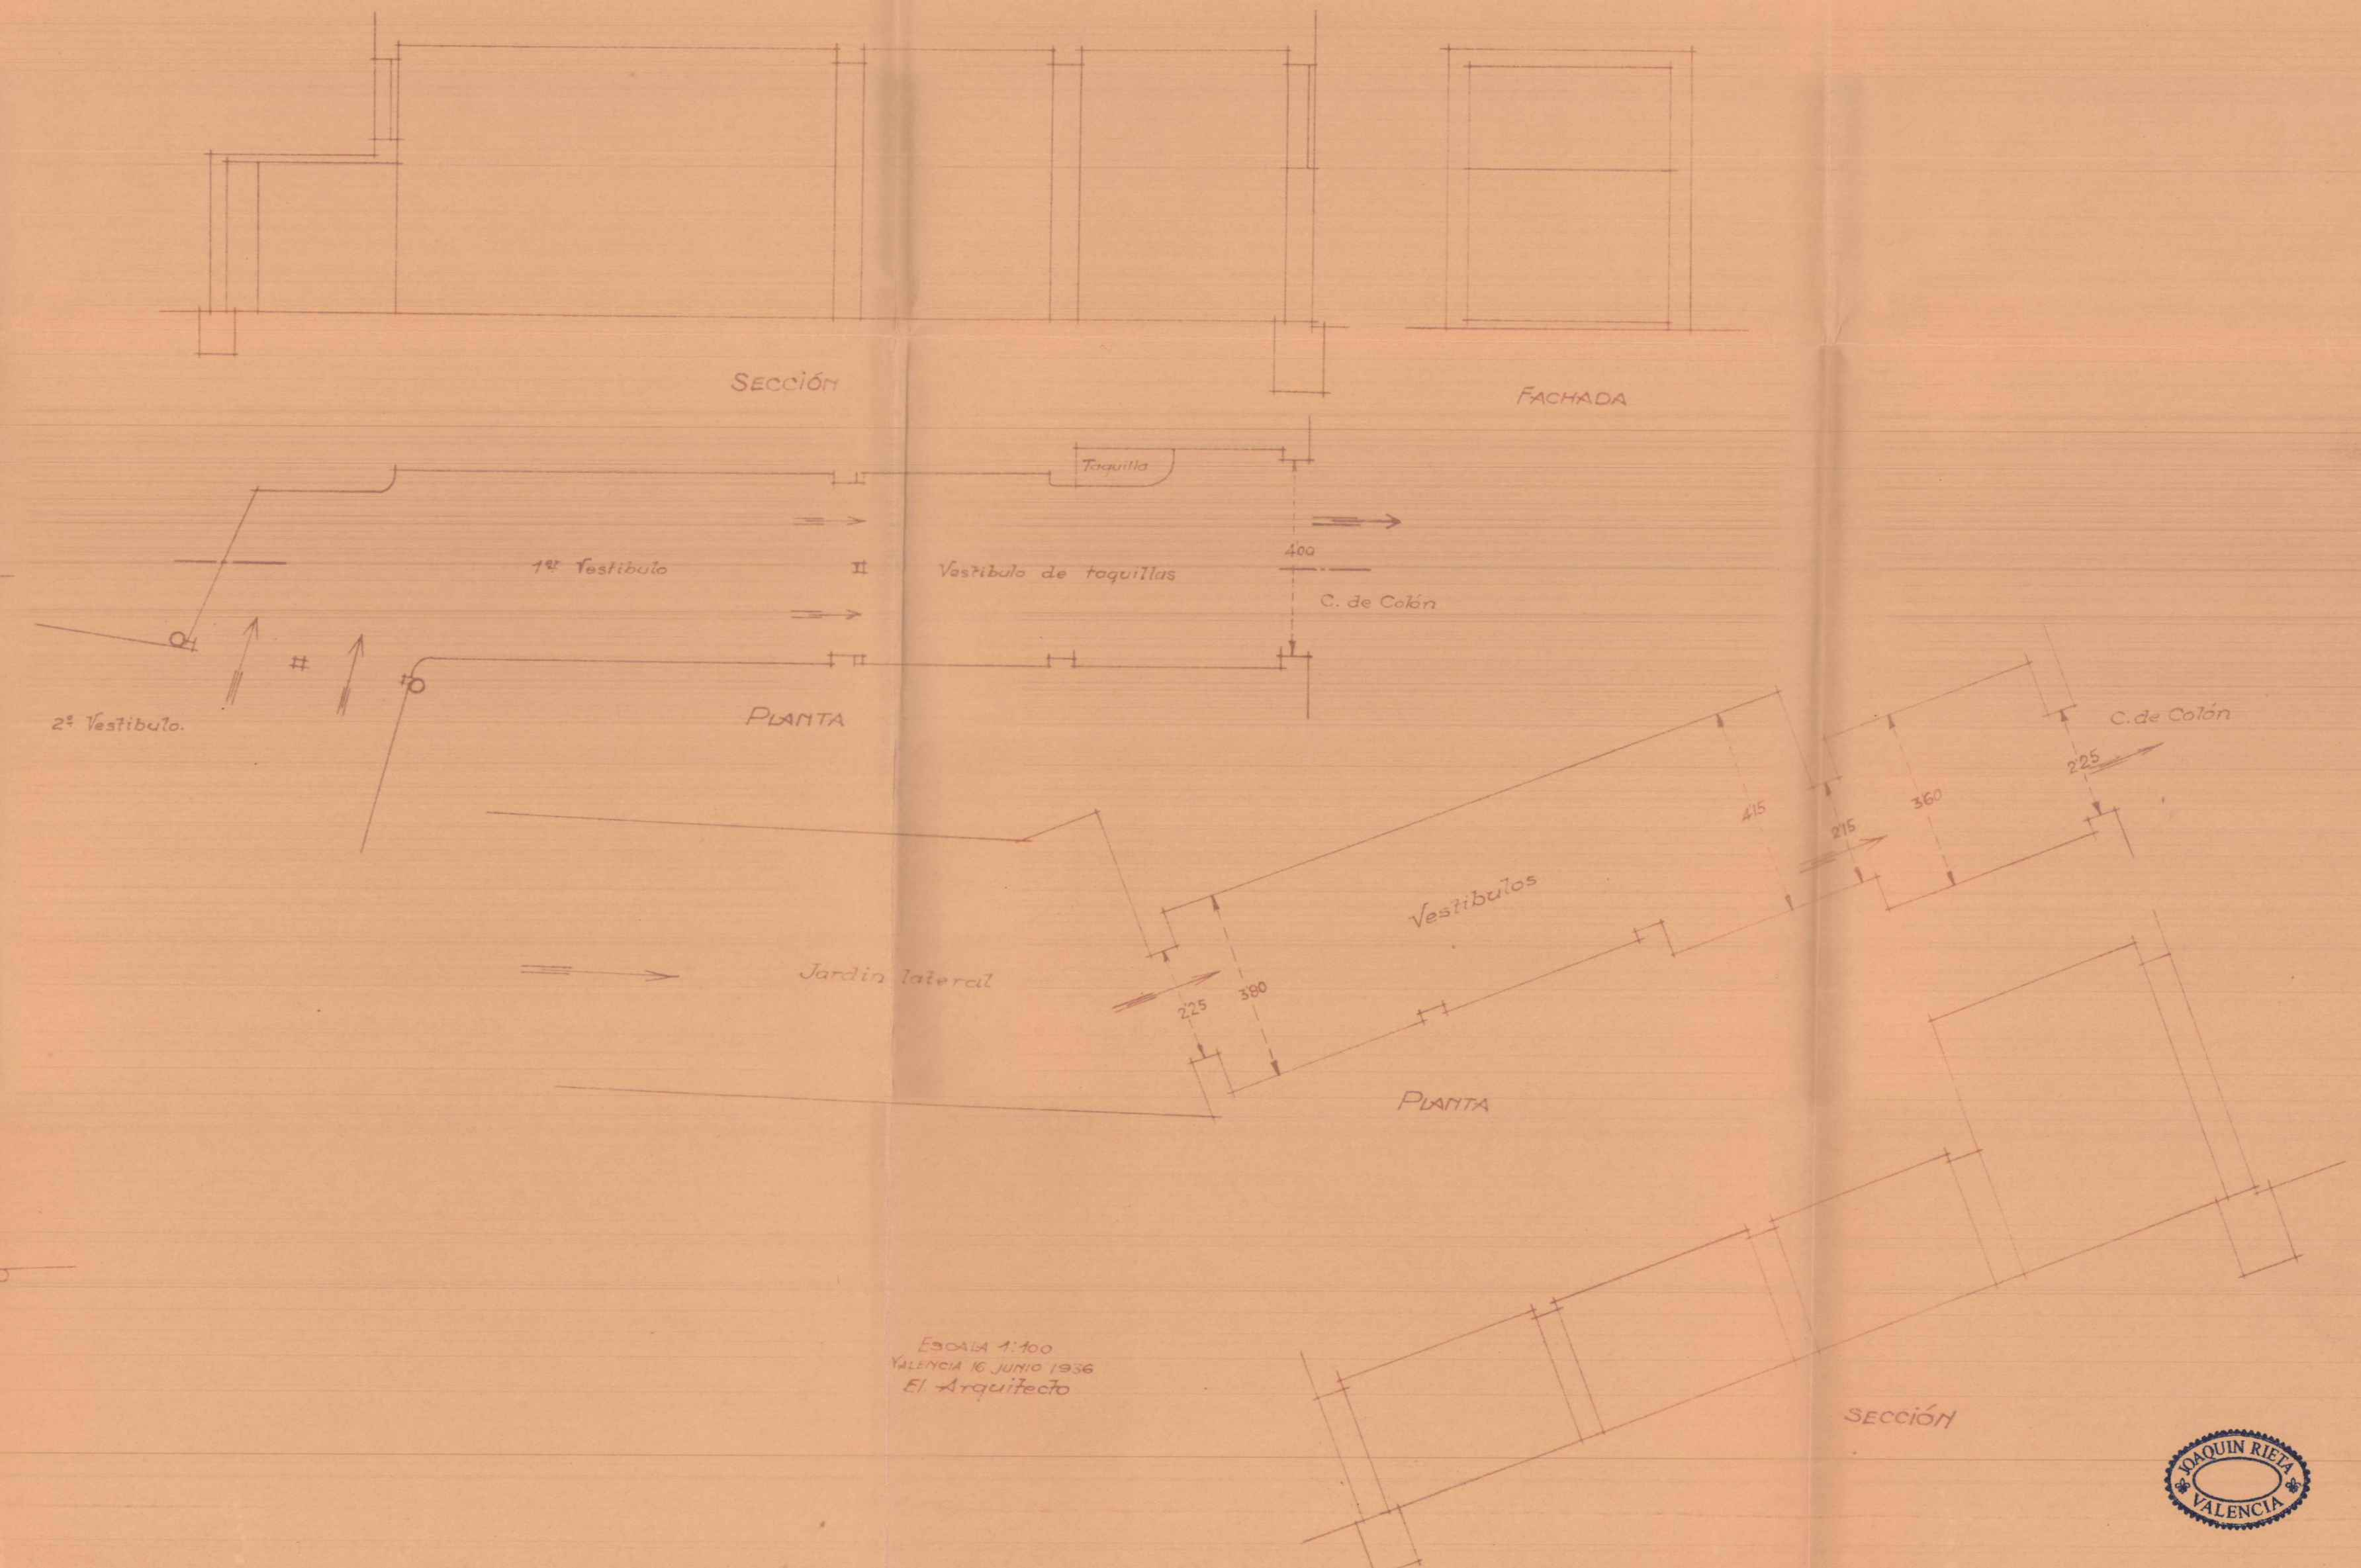

ESCALA 1:100
VALENCIA 16 JUNIO 1936
El Arquitecto

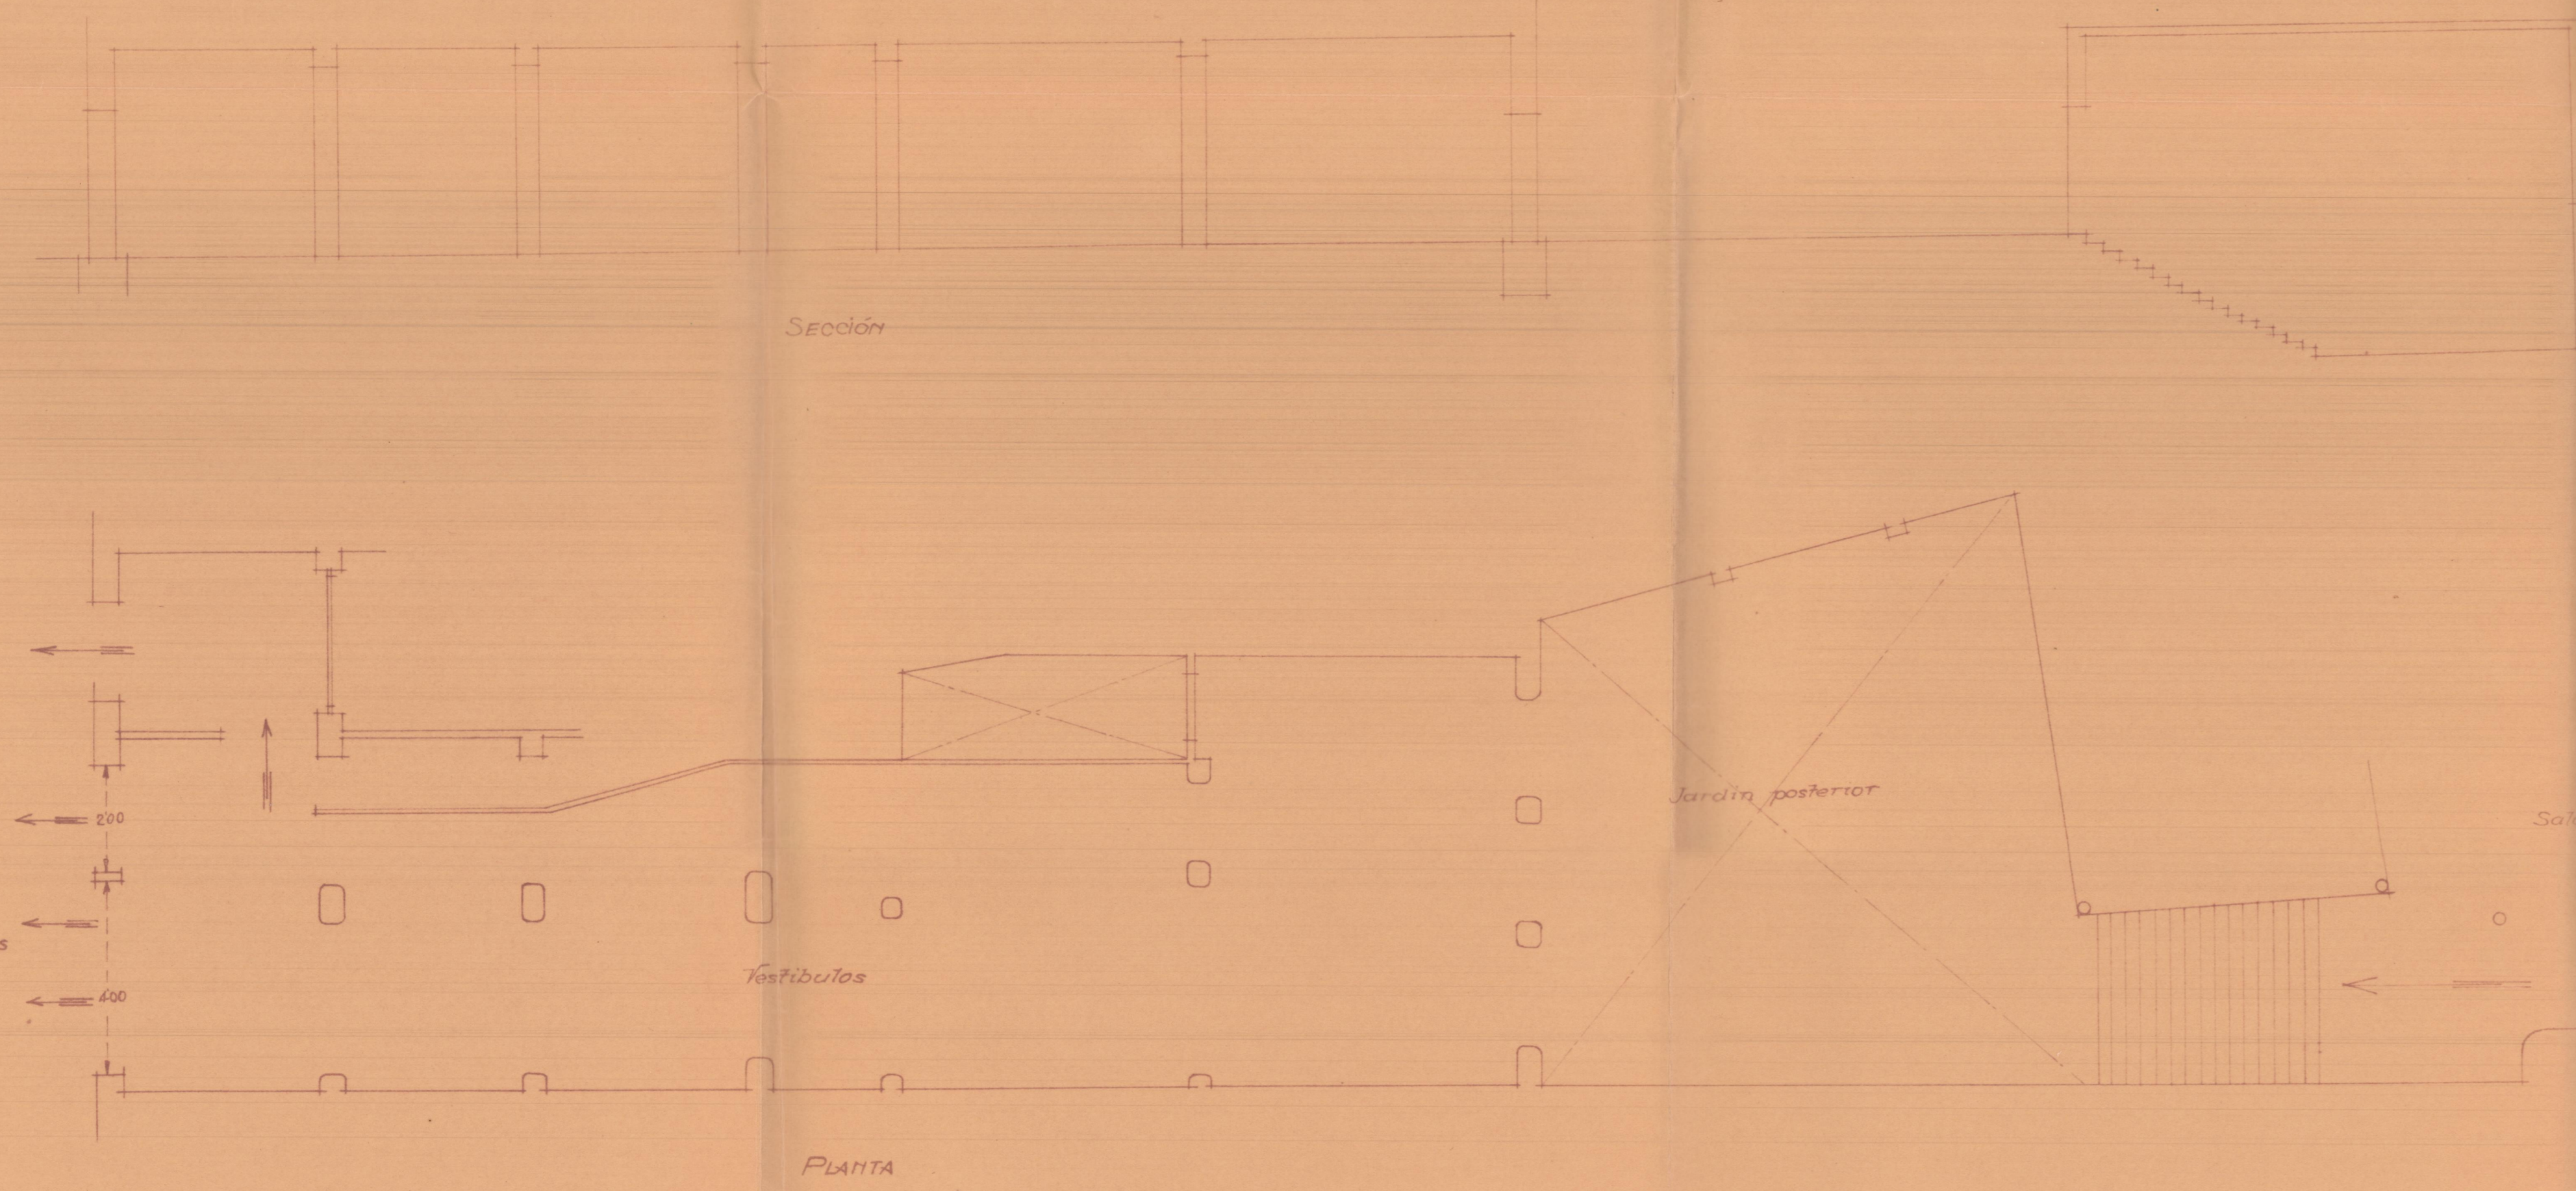