





Piso 1000

Planta 2a


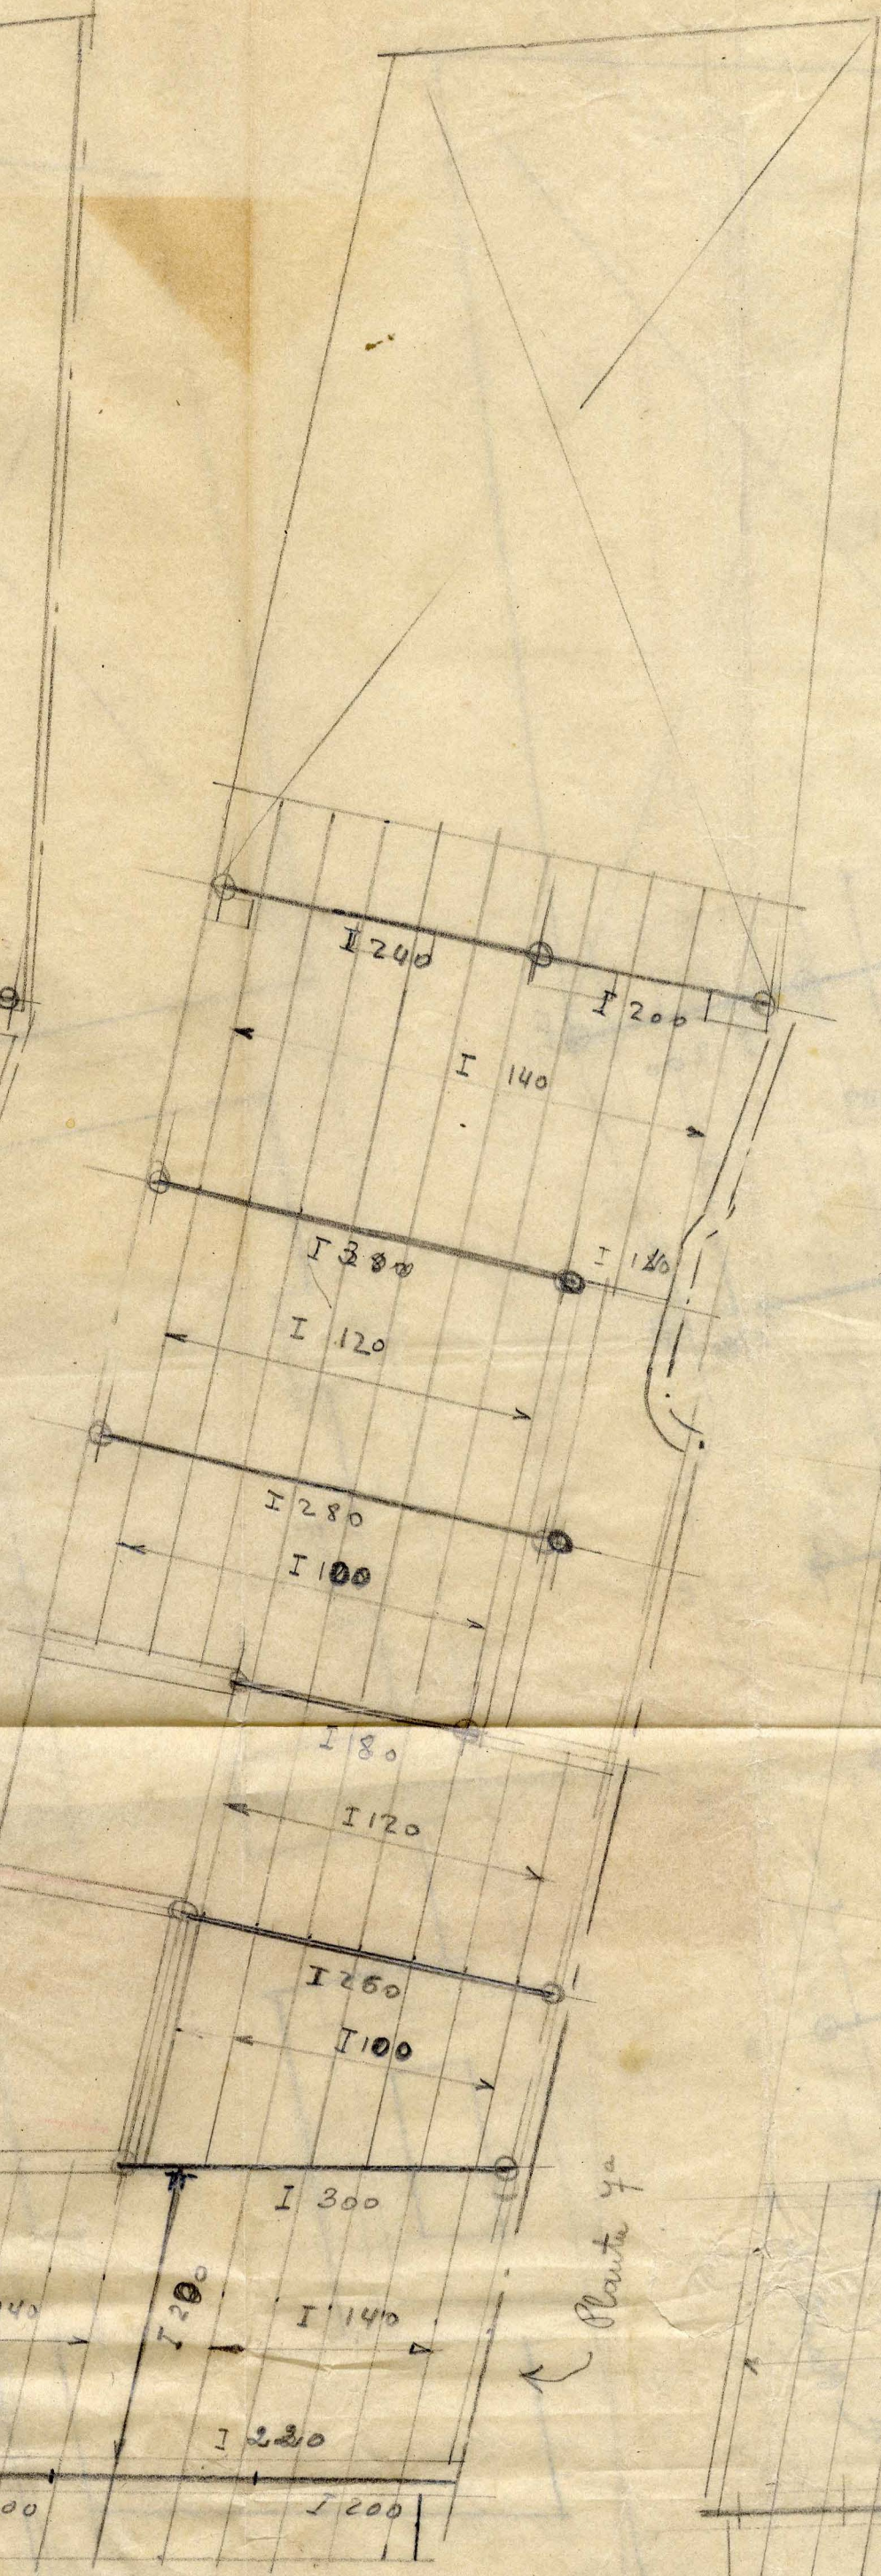


Planta 4a

Planta 2a

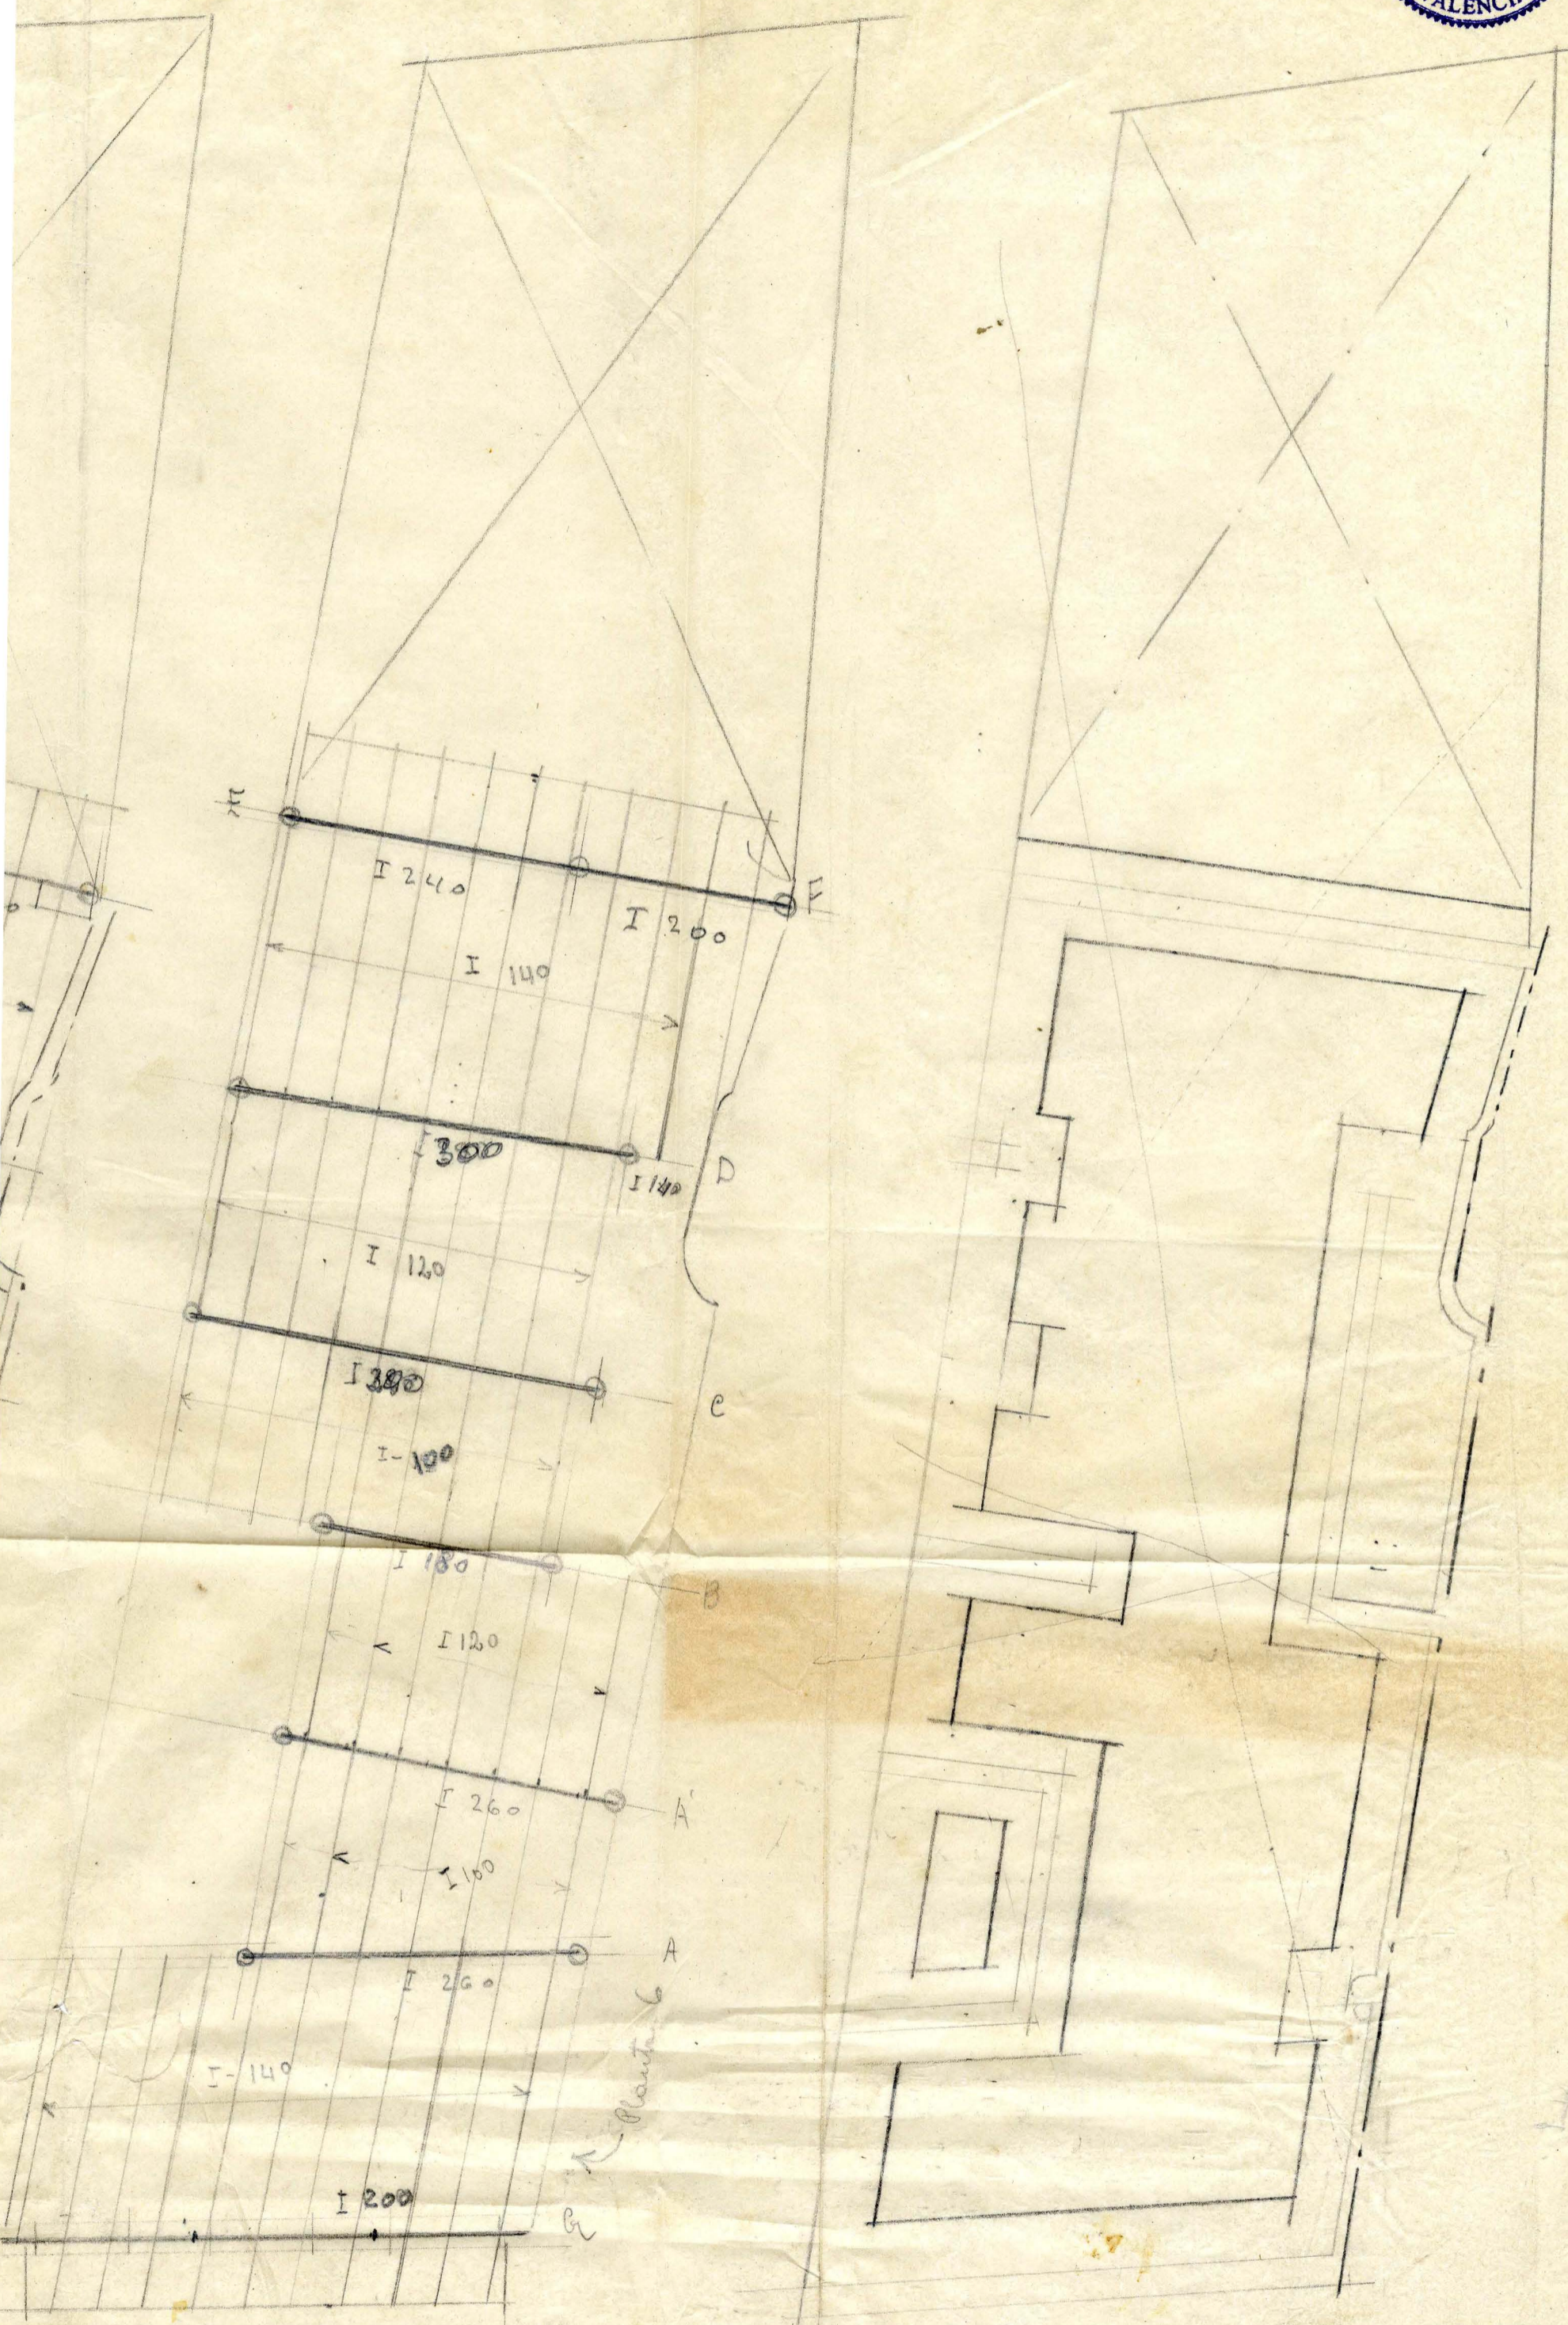

Plant 6
Plat 6^a

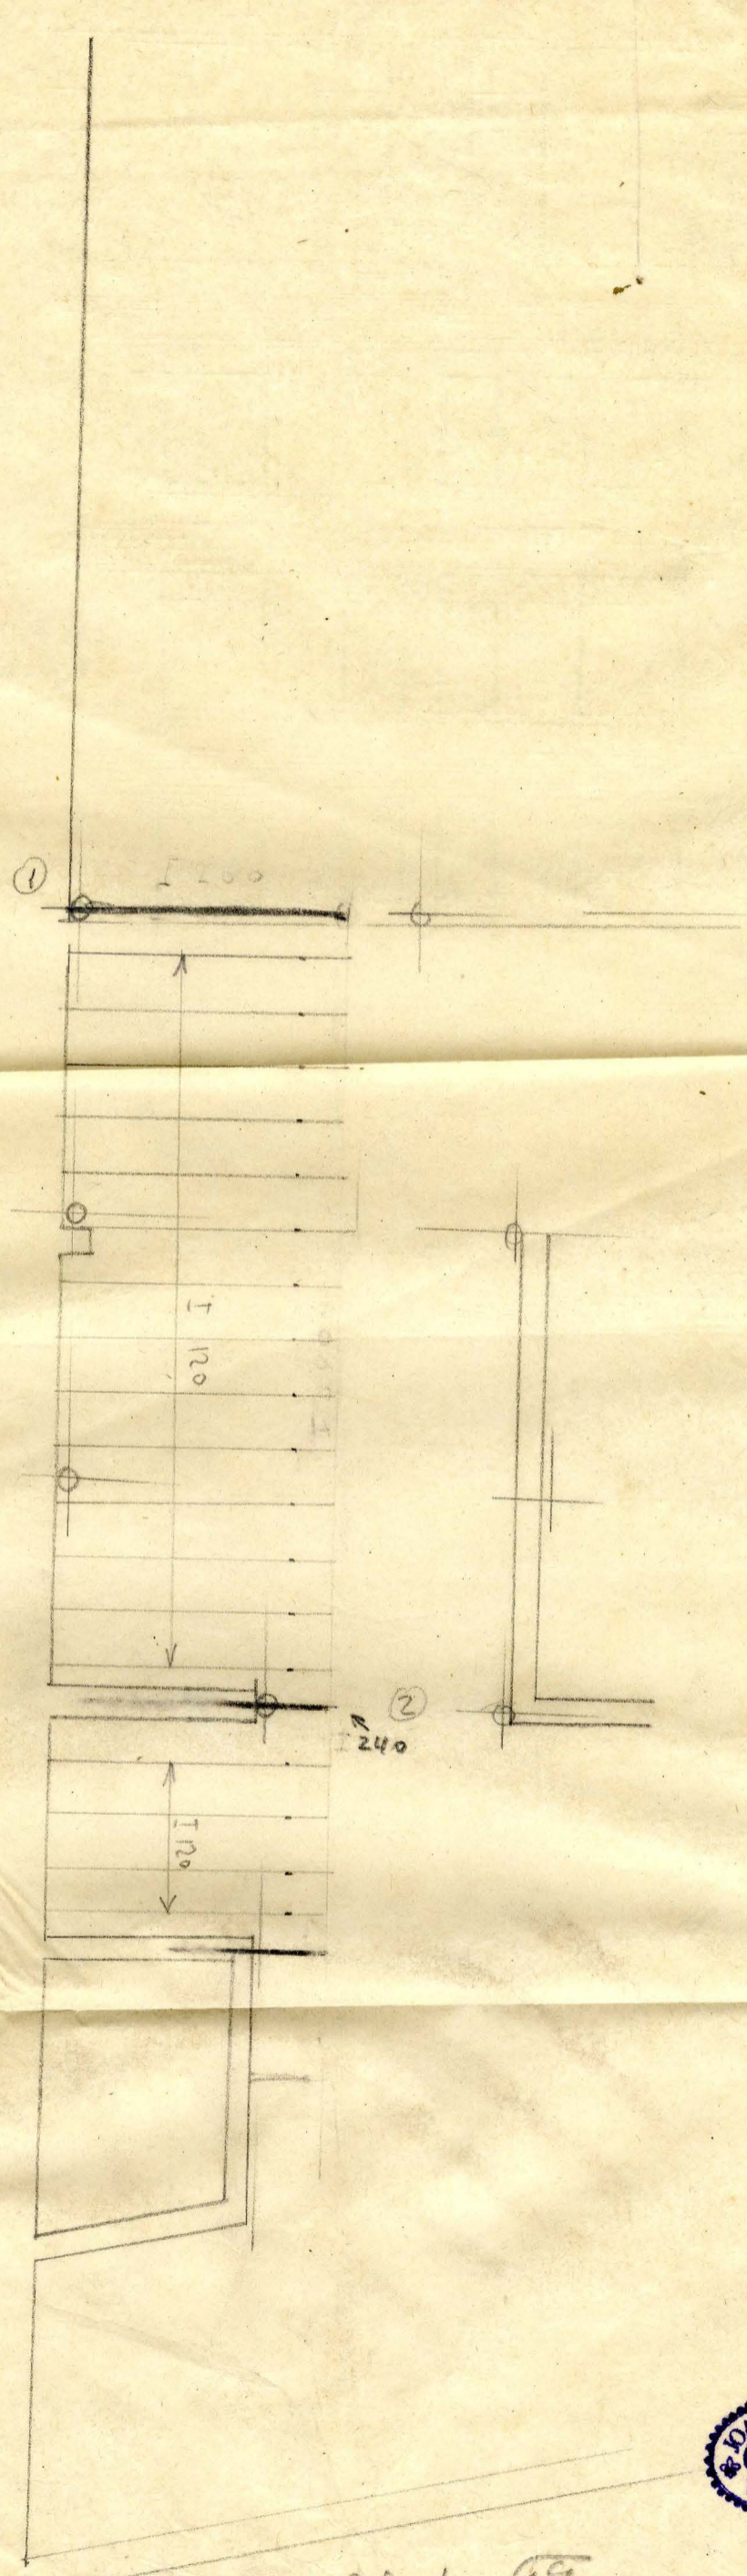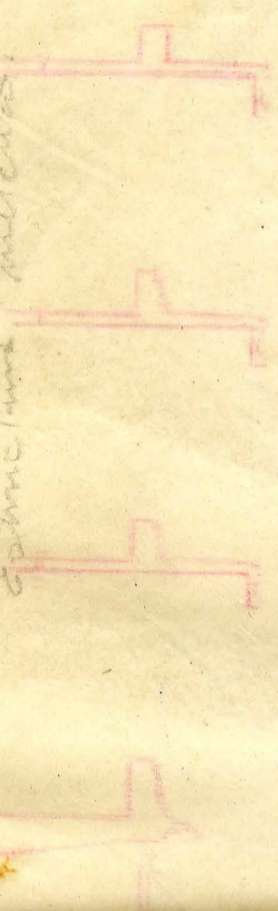

la la

de la c. de
de la c. de
de la c. de



Planch 9^a

Lites per misuras