


SECCION

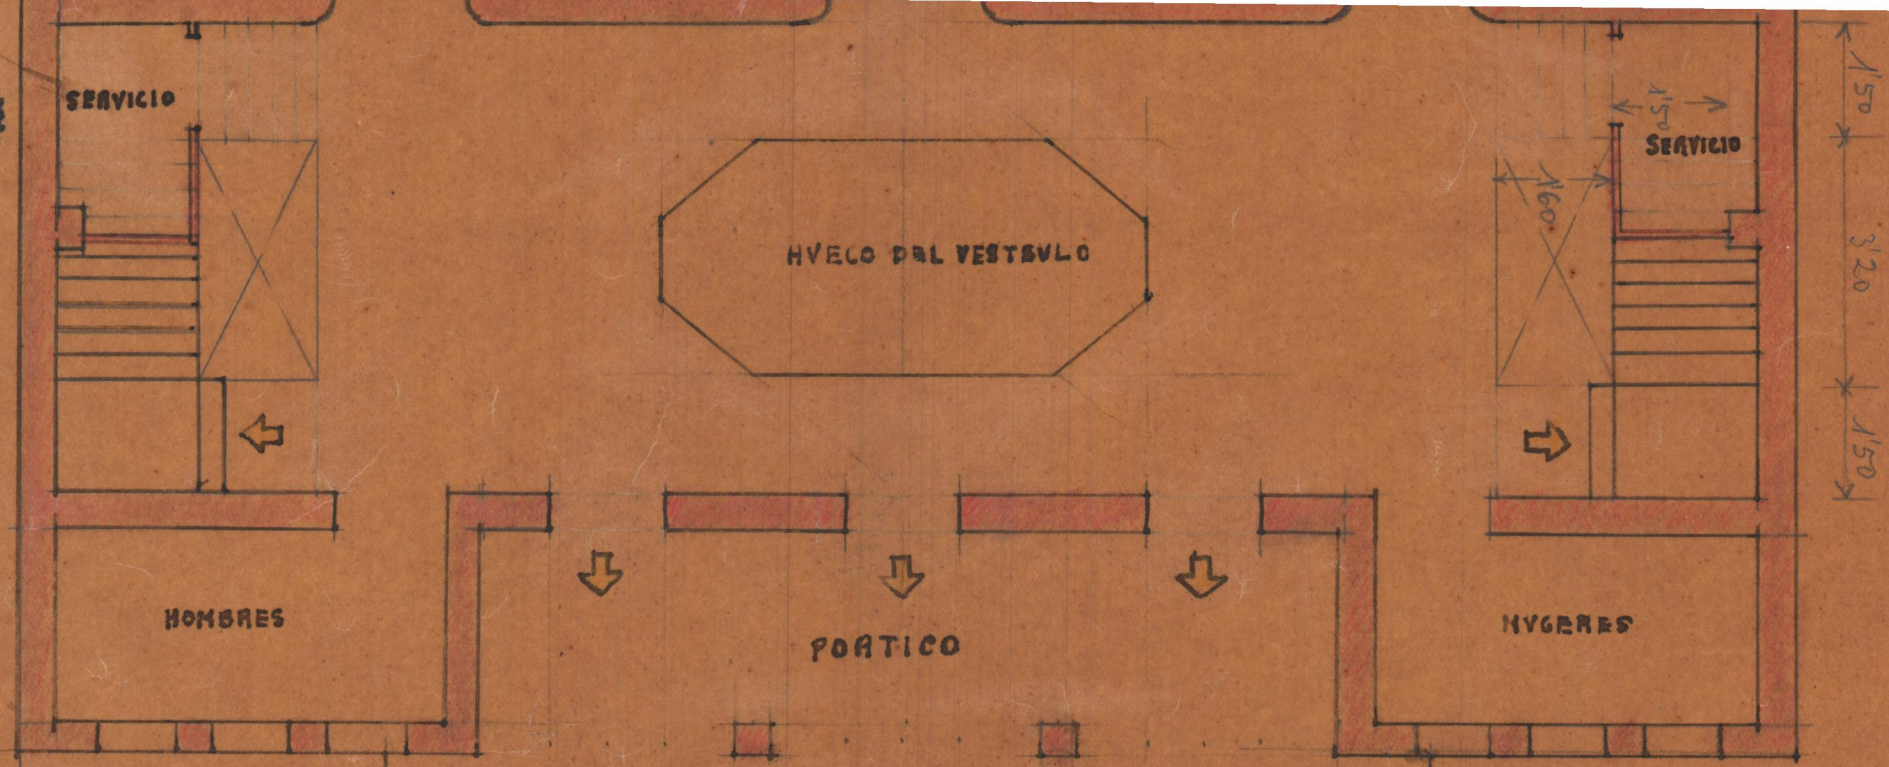

PLANTA BAJA