



Piso

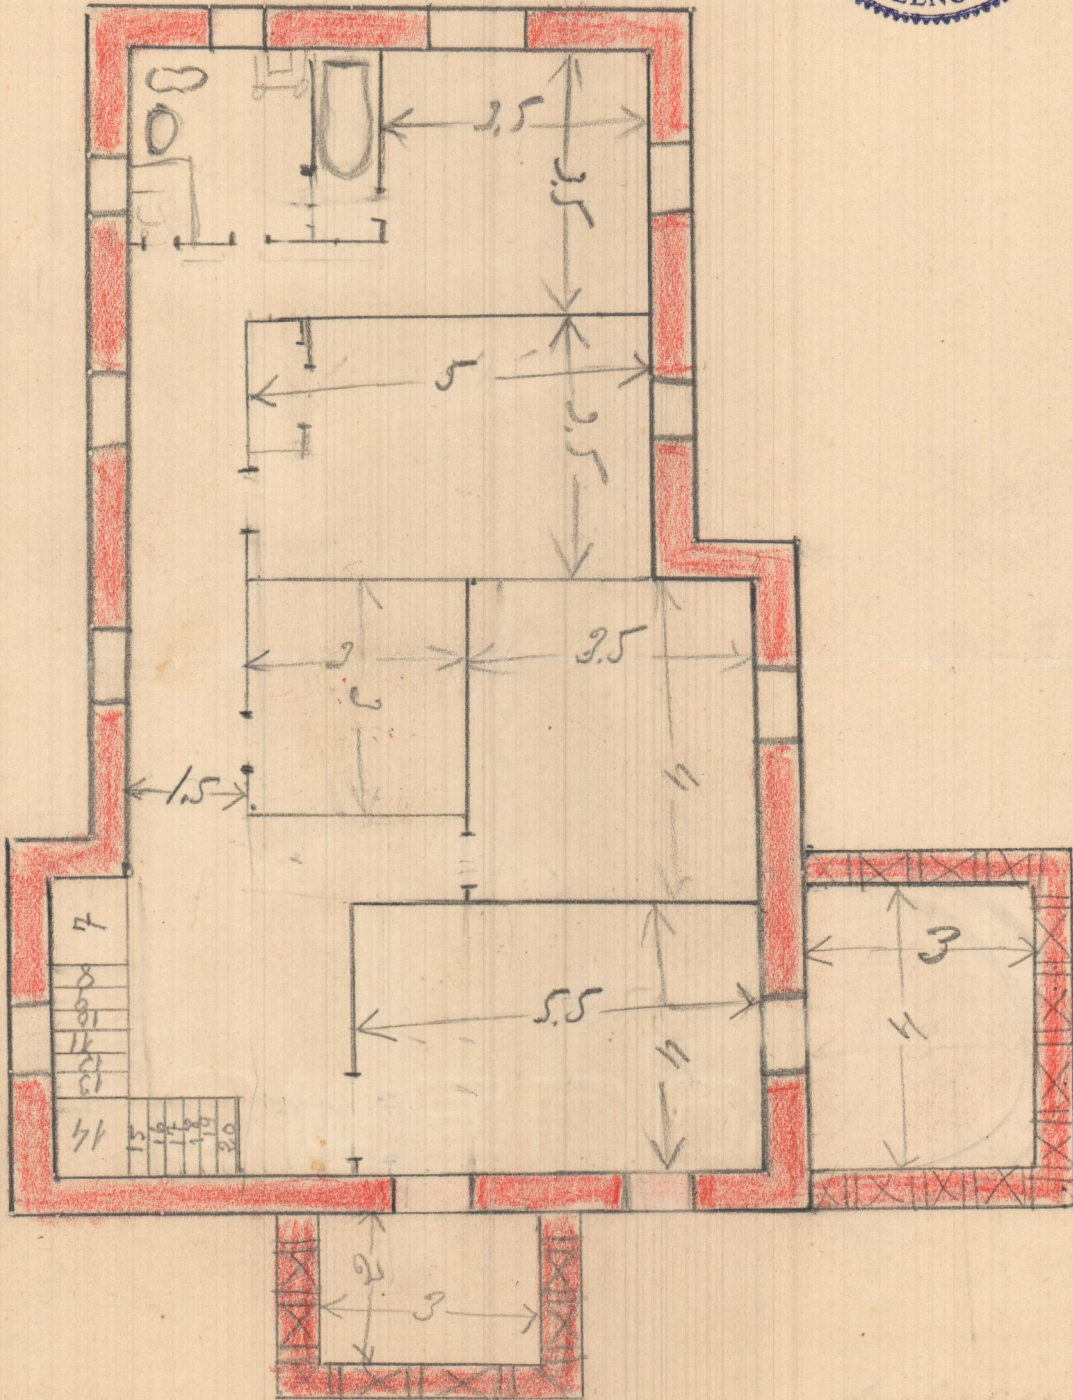

Valencia

Planta baja

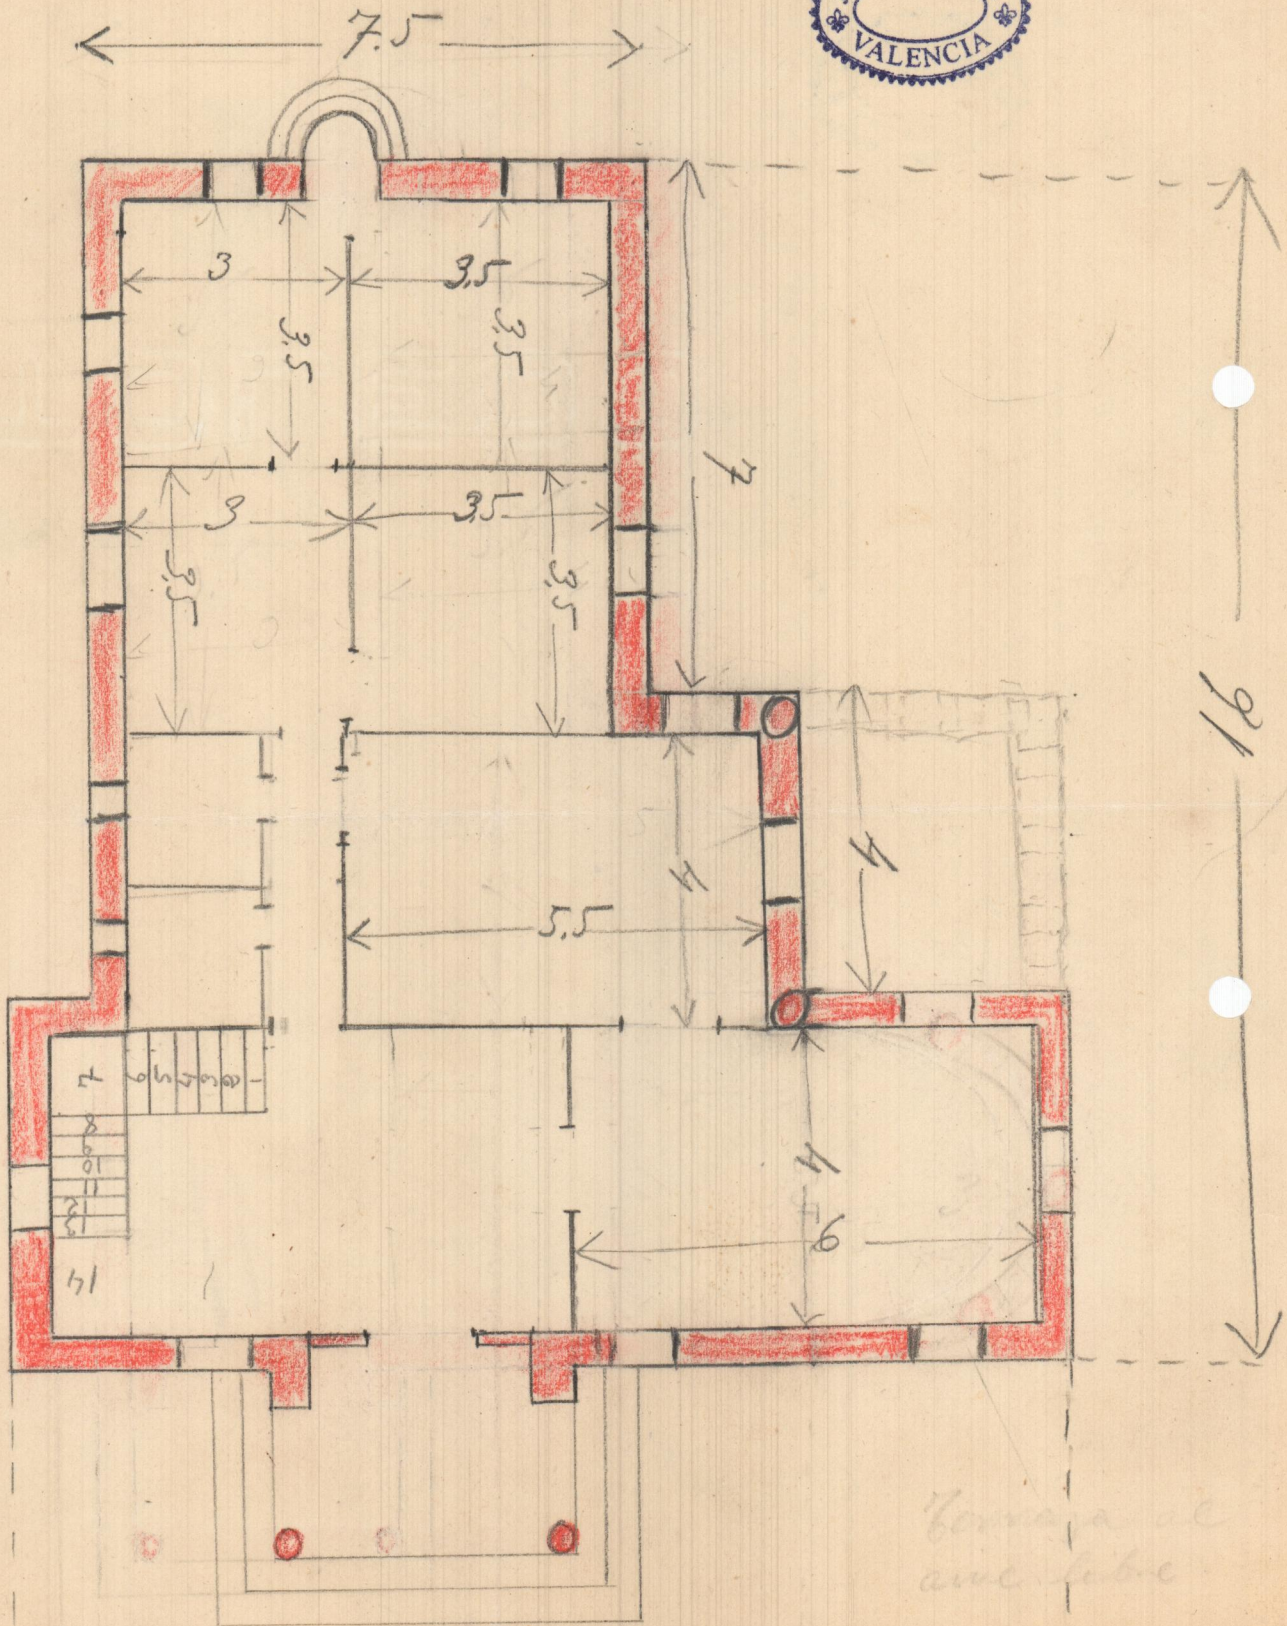

Forma a al
aire libre