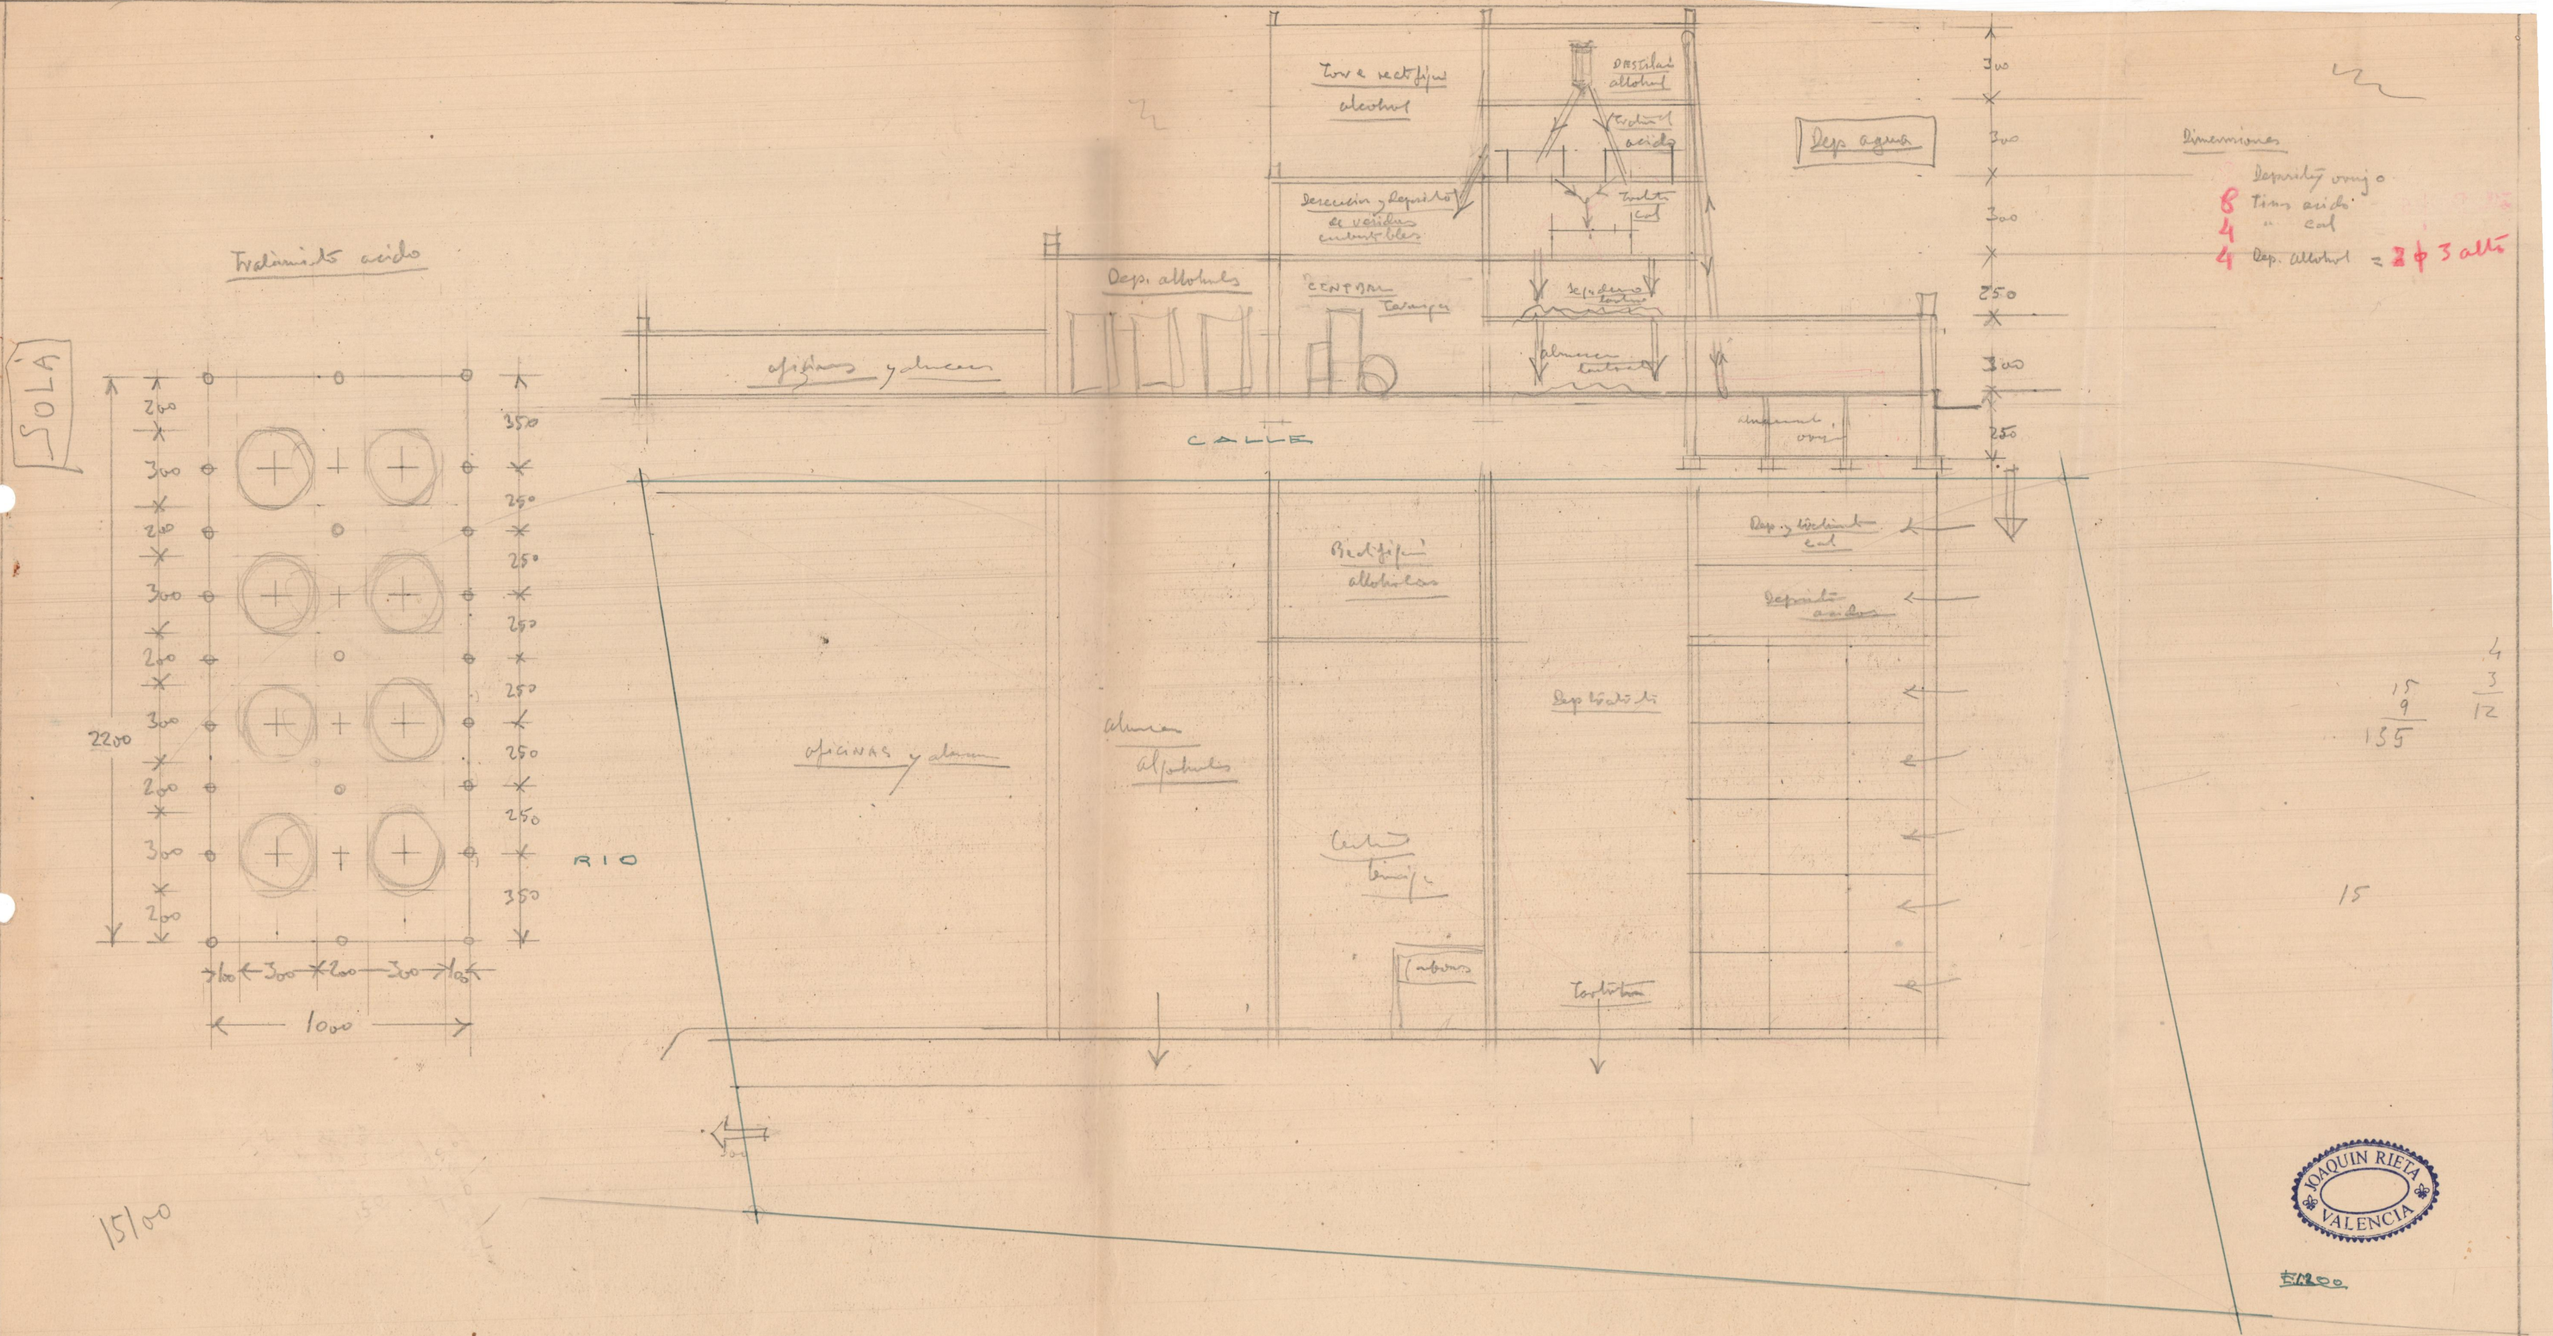

Tratamiento acido
SOLA
200
300
200
300
200
300
200
300
200
2200
350
250
250
250
250
250
250
350
100
300
200
300
100
1000
RIO
Torre rectificación alcohol
Destilación alcohol
Tratamiento acido
Desecación y depósito de residuos combustibles
Tratamiento cal
Dep. agua
Dep. alcoholes
CENTRAL Termica
Separación tartrato
almacen tartrato
oficinas y almacen
CALLE
almacen orujo
Rectificación alcoholes
Dep. y tratamiento cal
Depósito acidos
Dep. tratamiento
oficinas y almacen
almacen alcoholes
Cestos termica
Tartrato
300
300
300
250
300
250
Dimensiones
Depósito orujo
8 Tinas acido
4 " cal
4 Dep. alcohol = 2 ϕ 3 alto
15
9
135
4
3
12
15
15/00
JOAQUIN RIETA VALENCIA