


Buenos

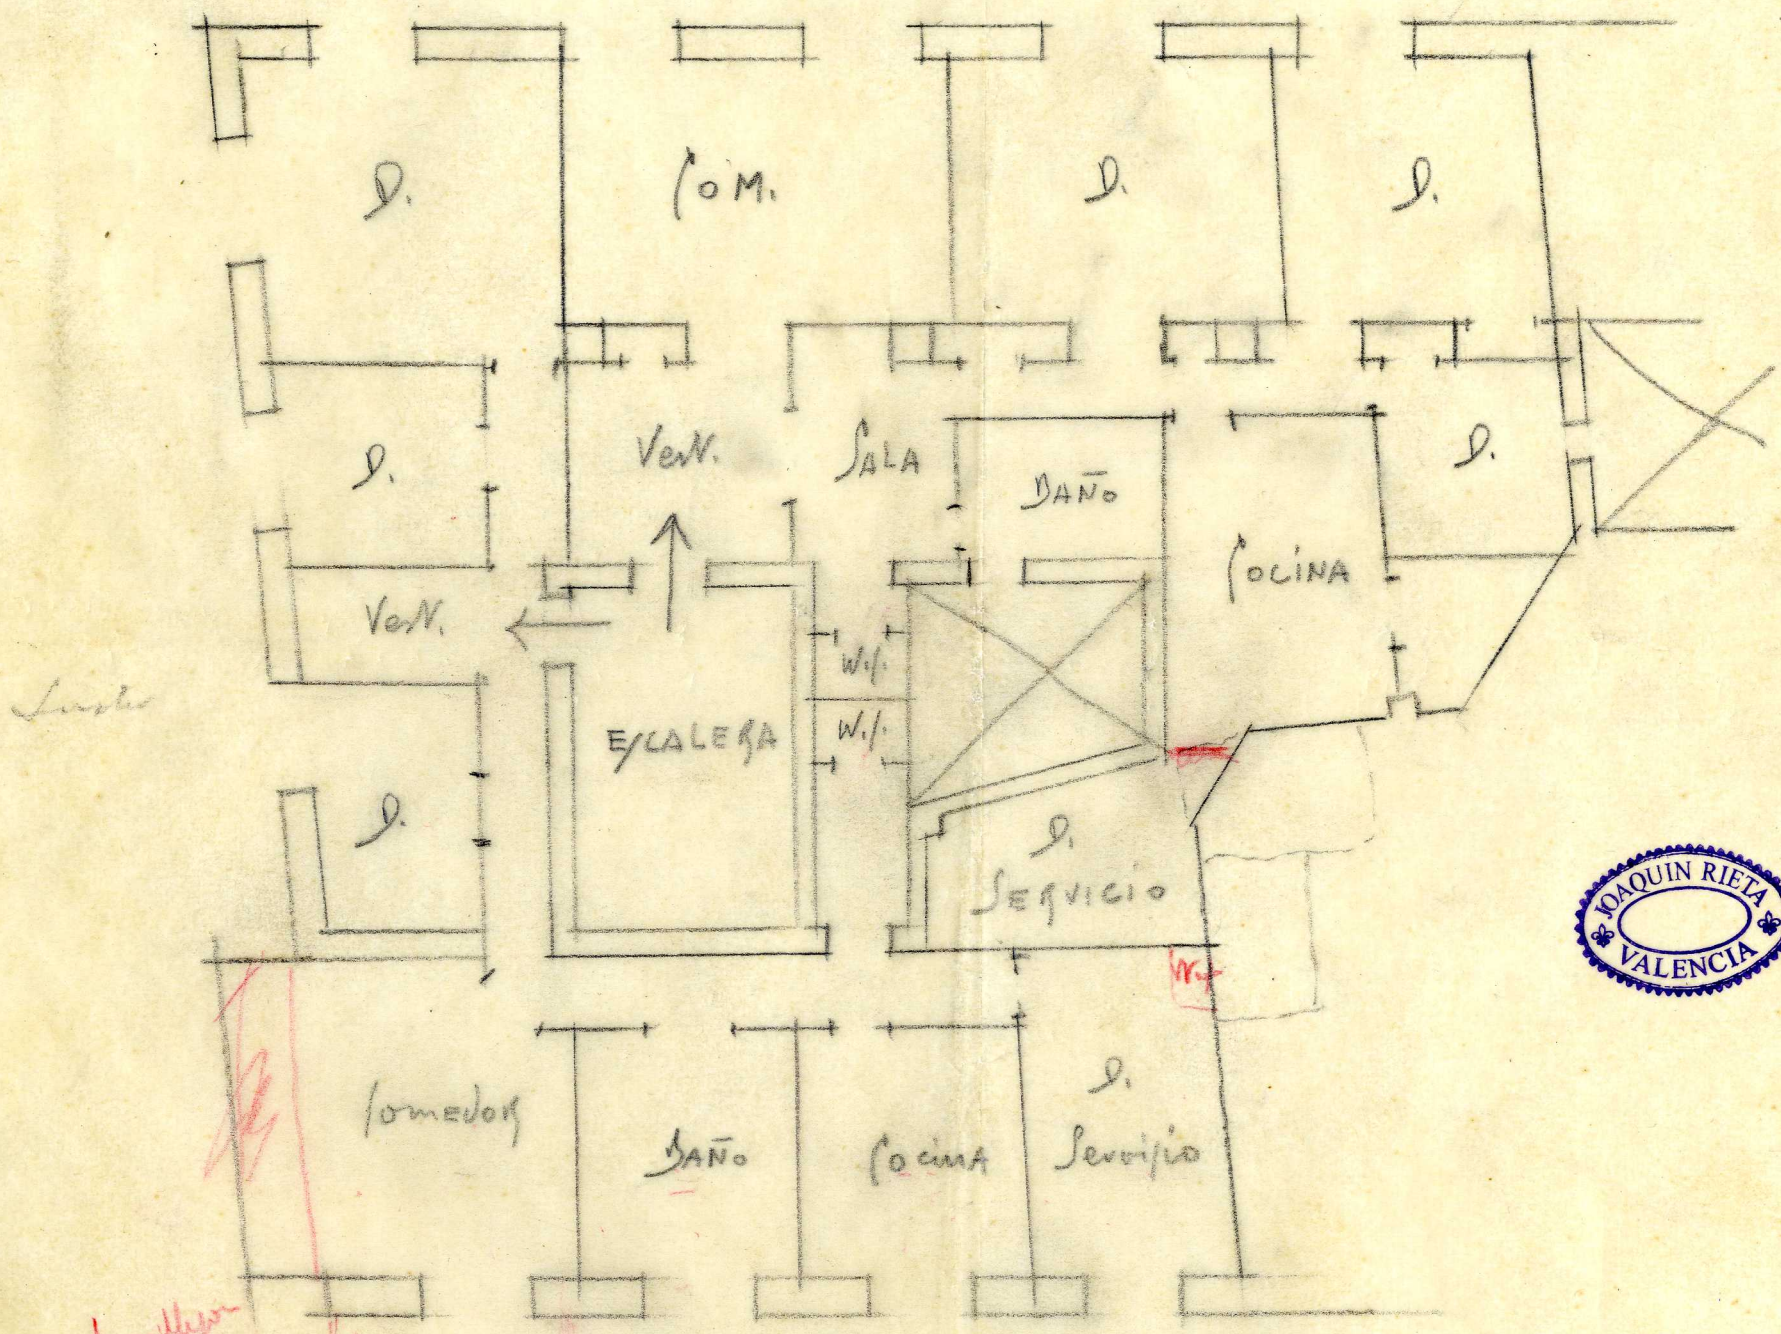


Luz

1/100




1/2 colapso



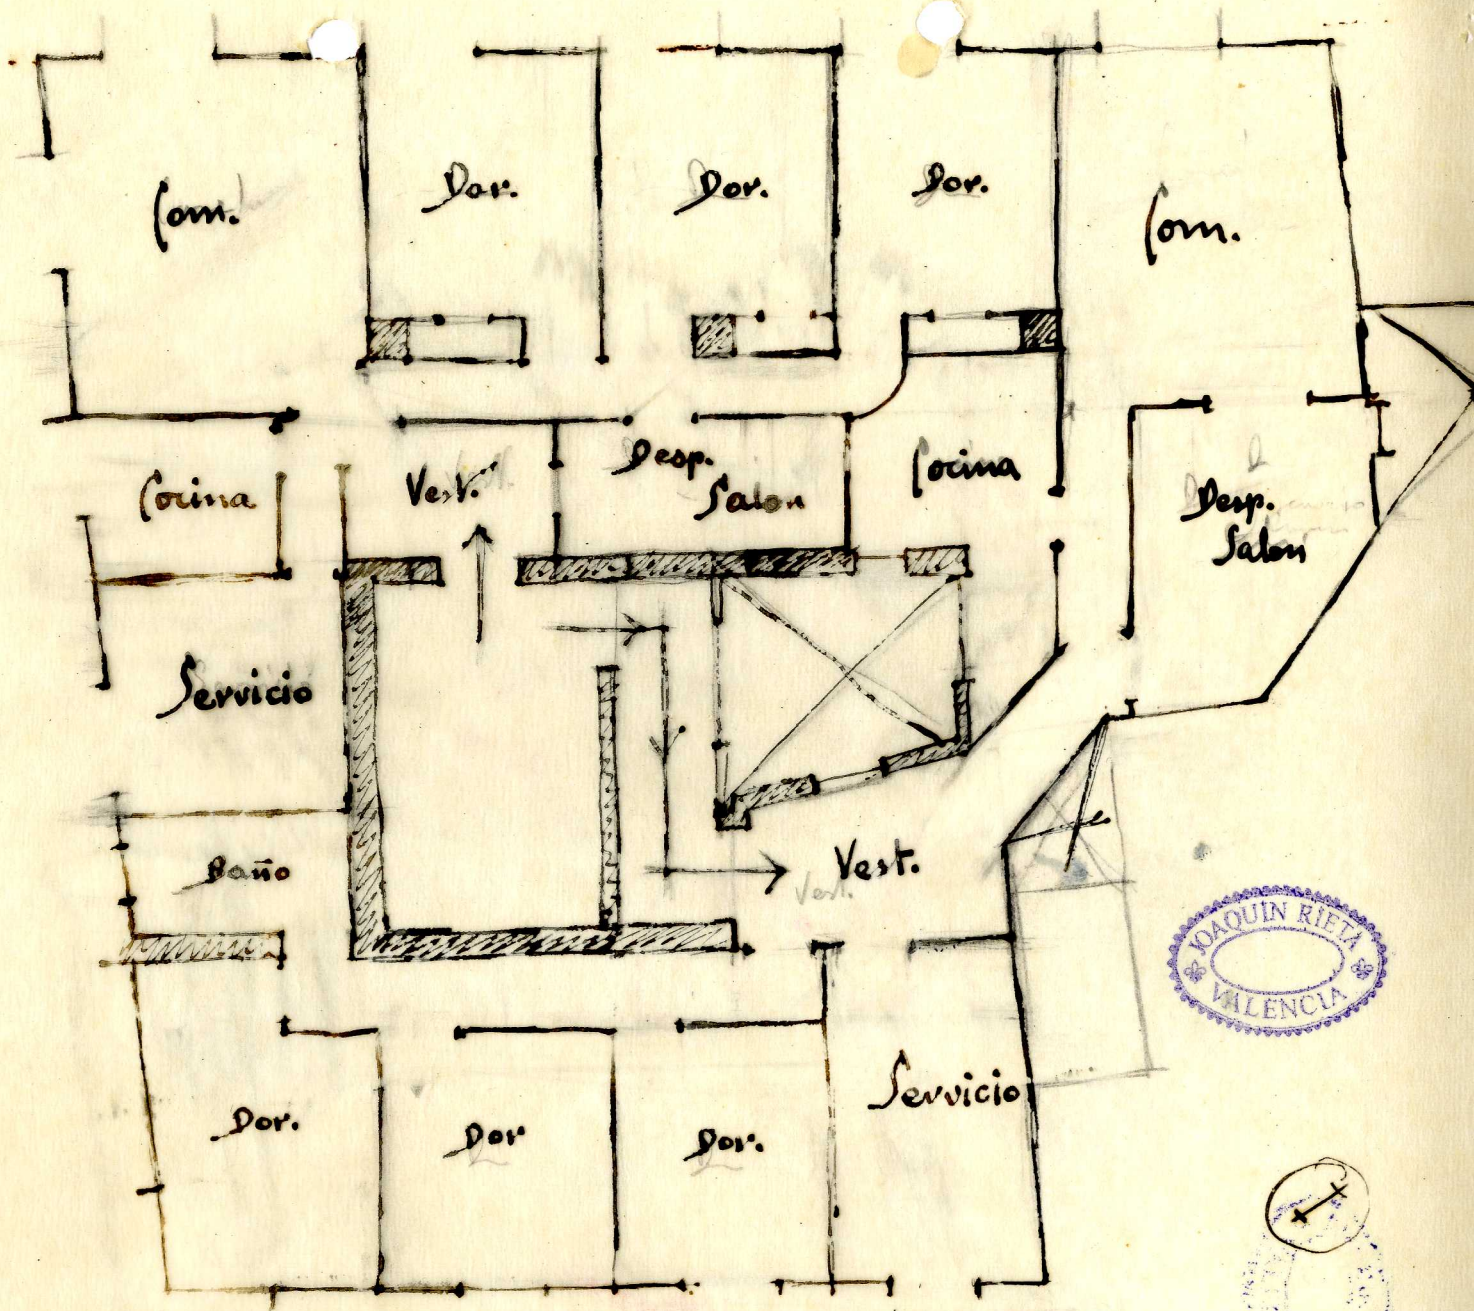


AVENIDA DE PUERTO

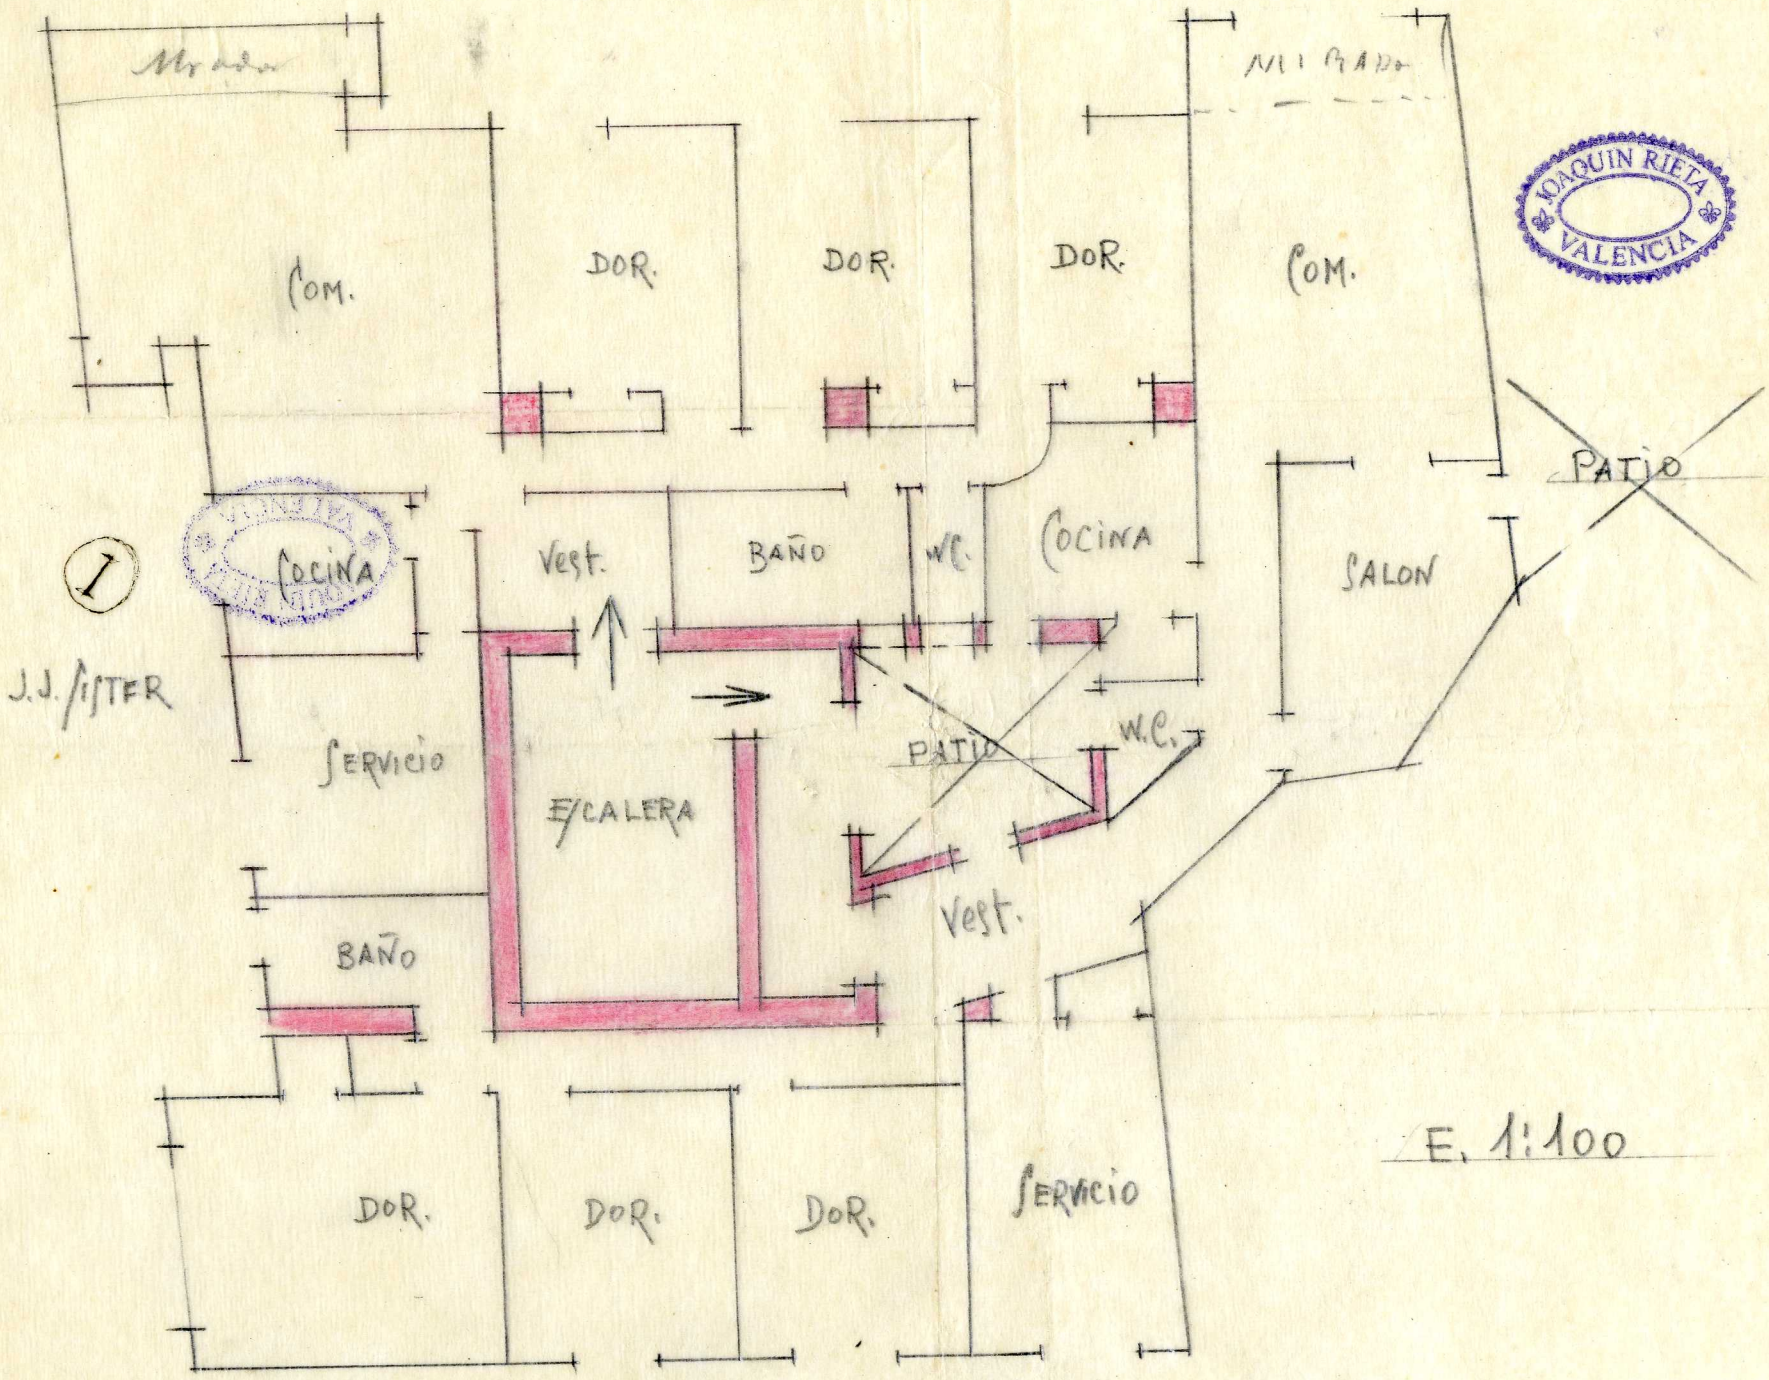

E. 1:100


AVENIDA DE PUERTO

(1)

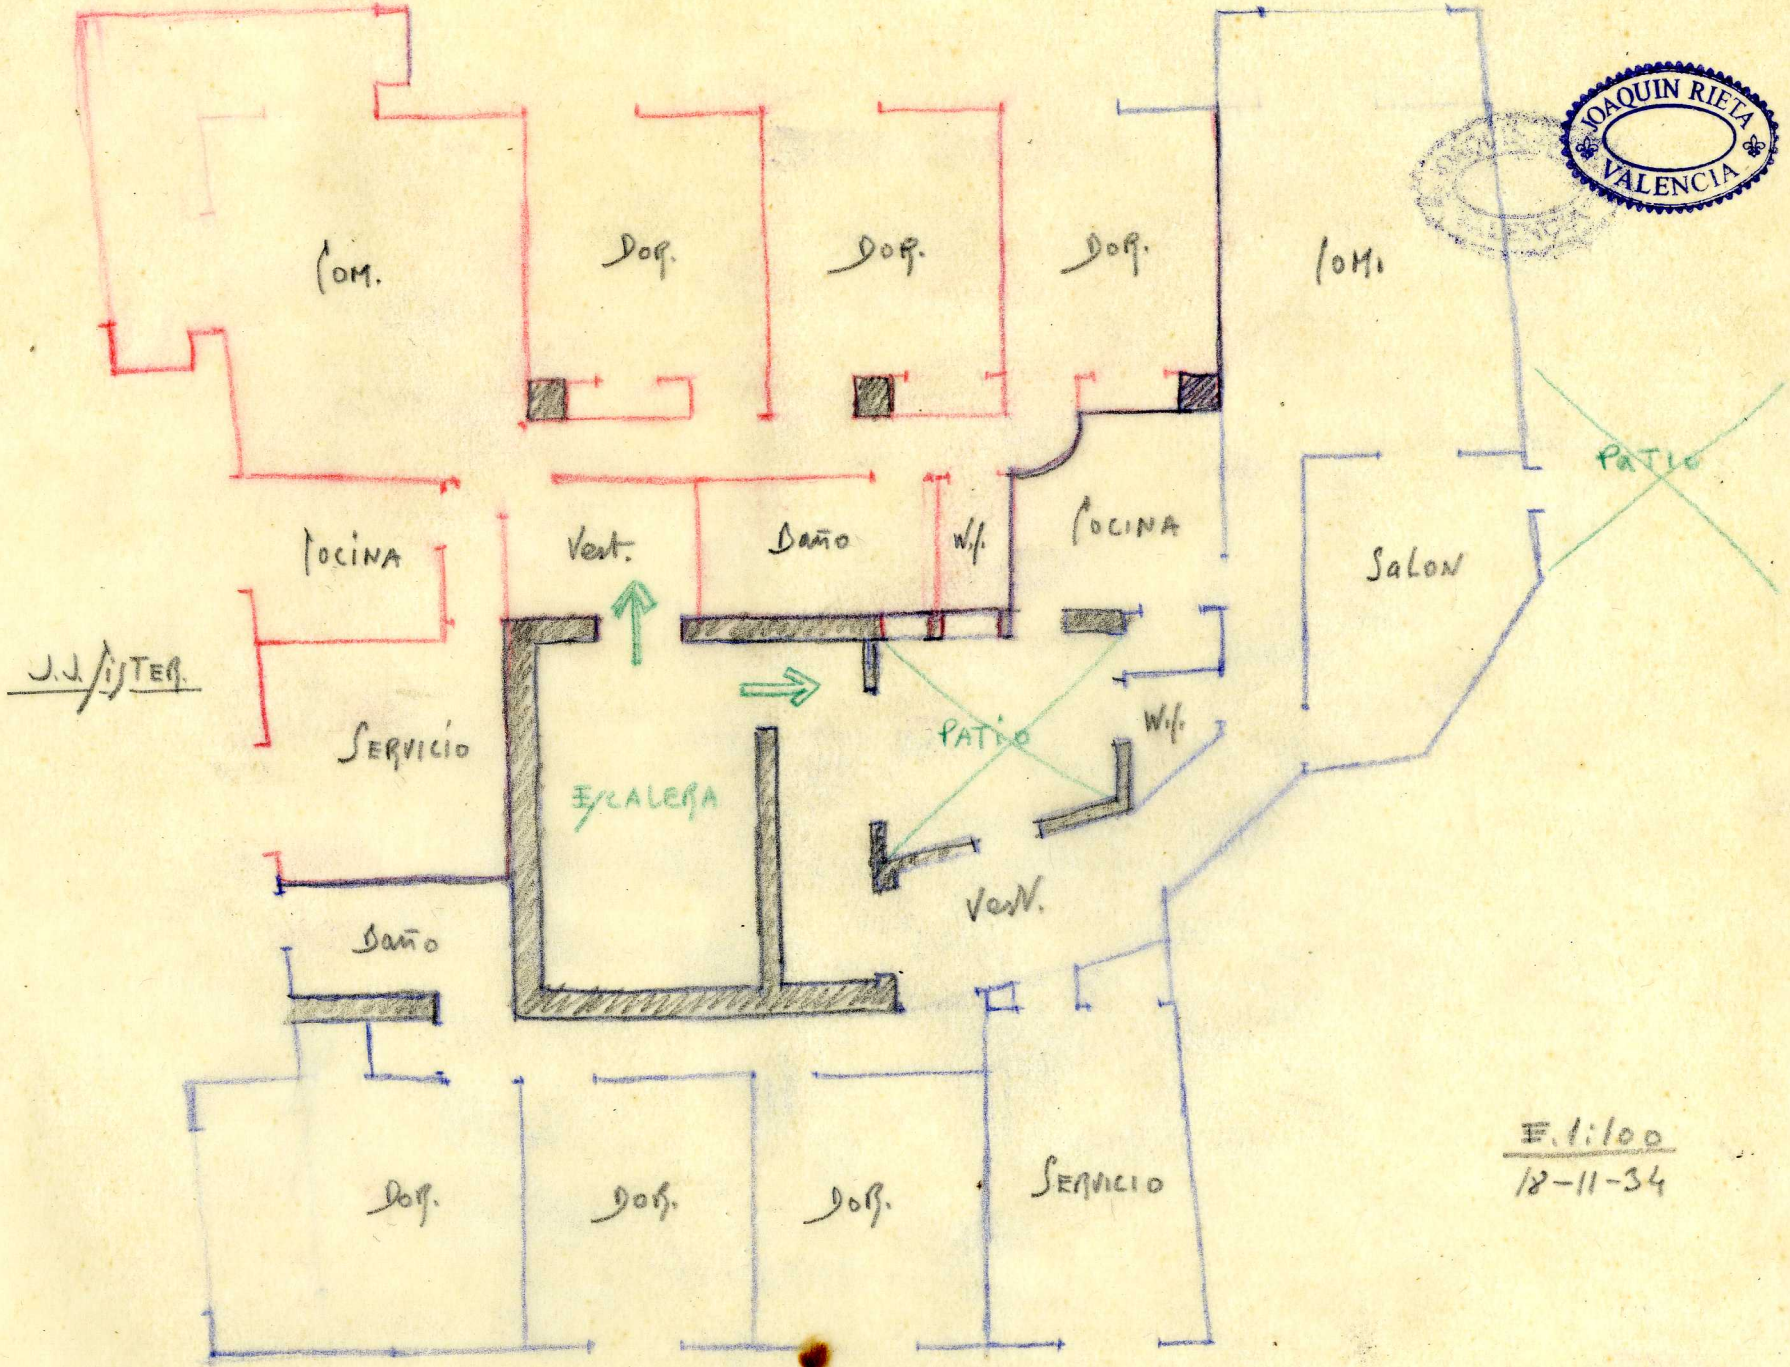

E. 1:100  
18-11-34

(11)

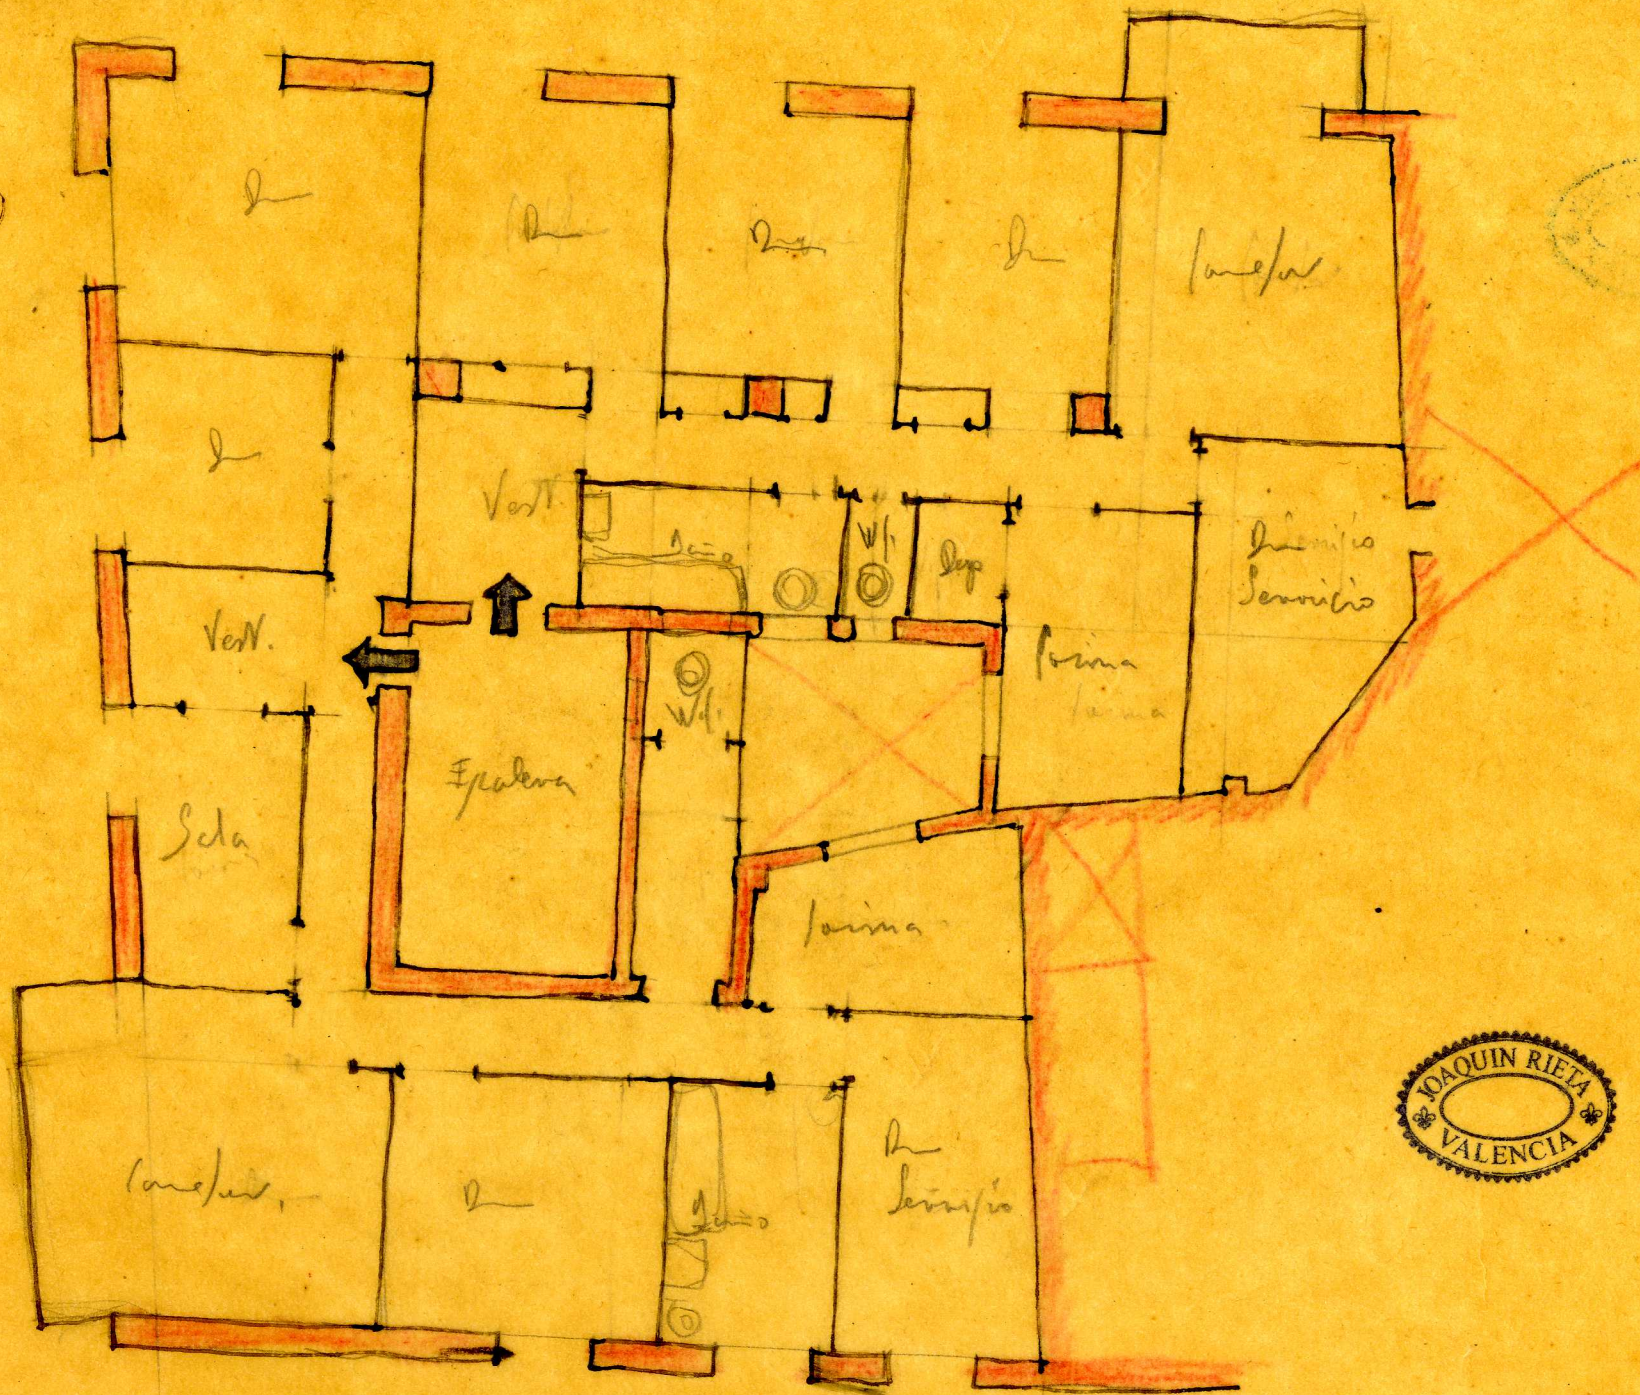


JOAQUIN RIETA  
VALENCIA



II

Amue Puerto

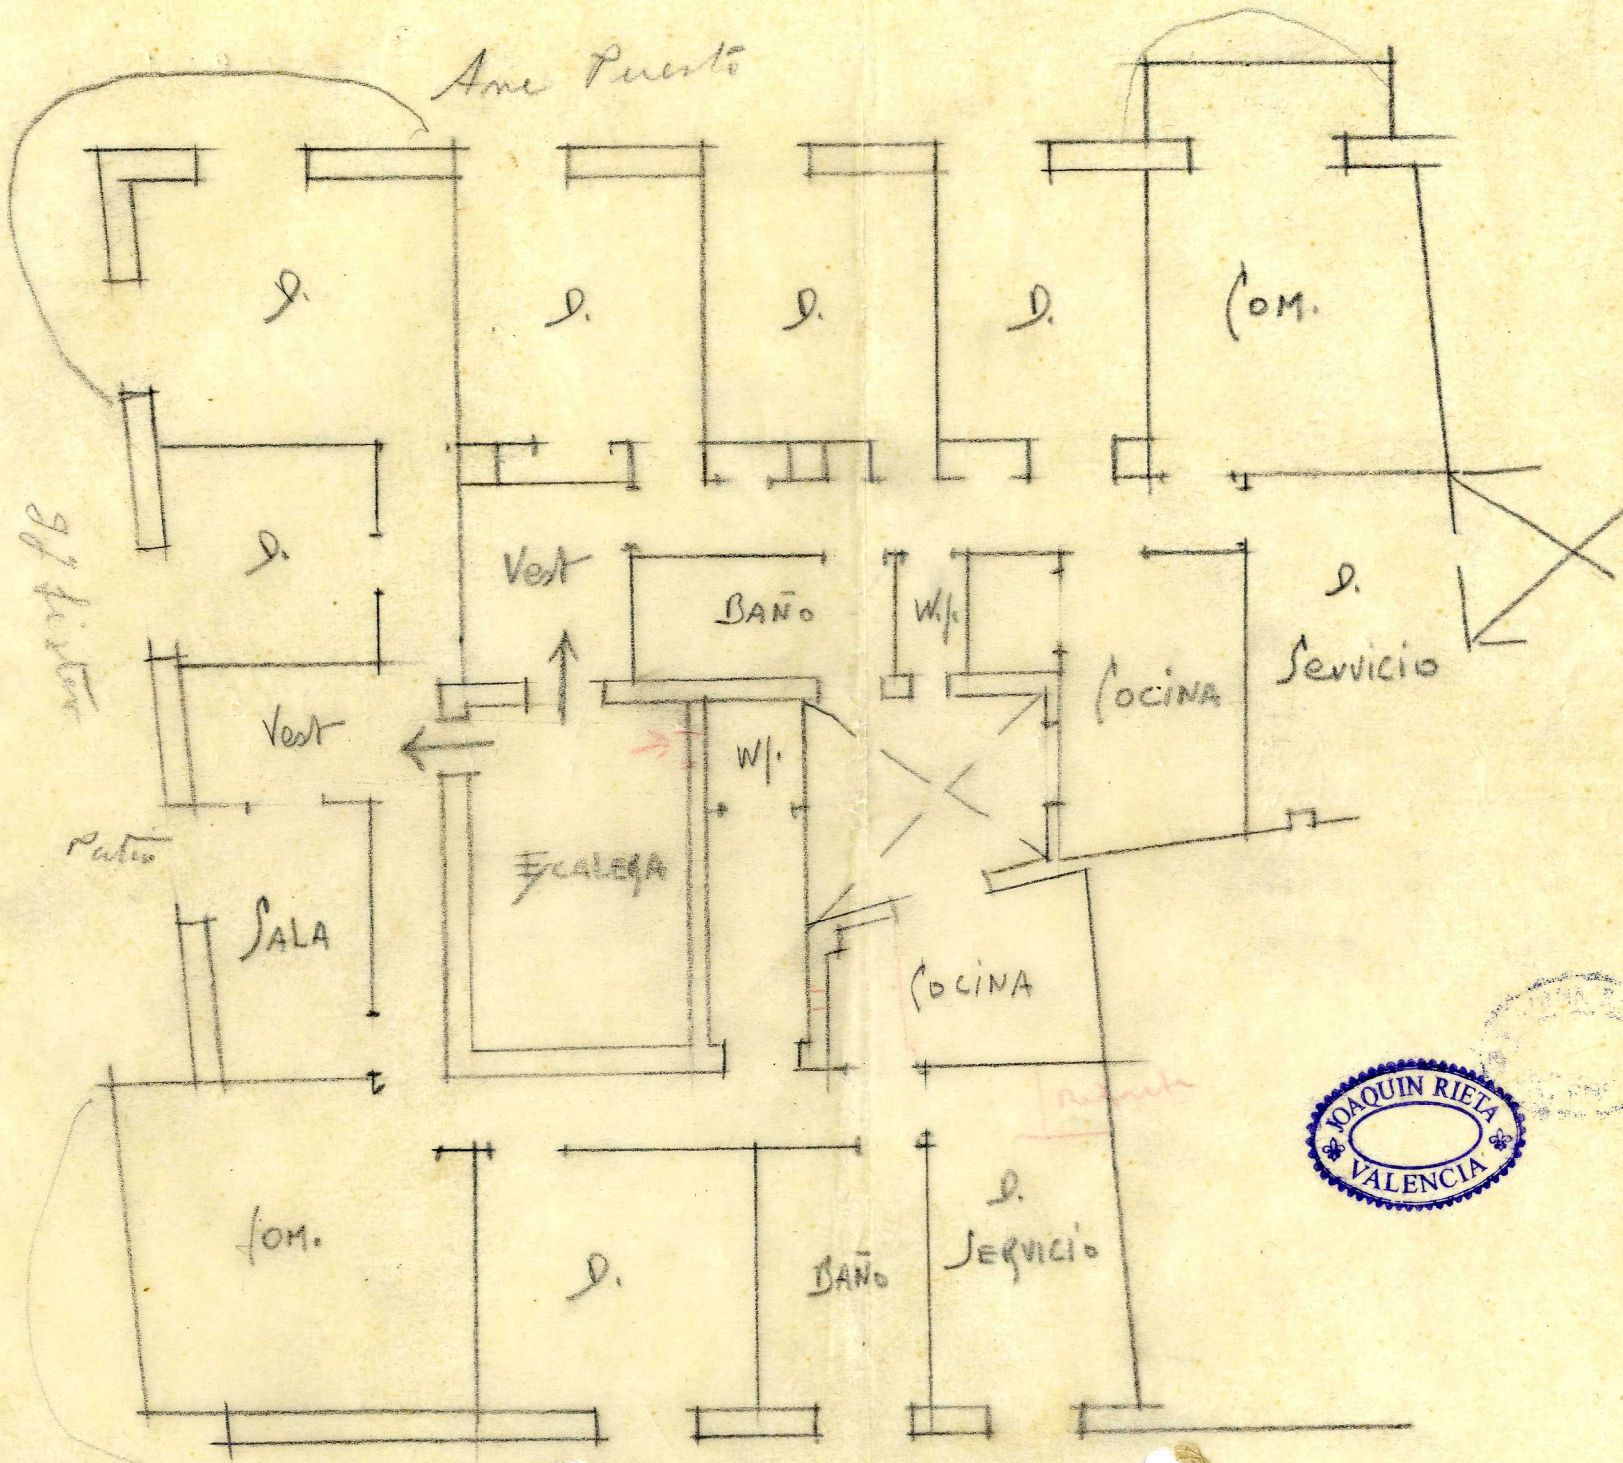

Distribución anexo a la distribución actual

