


TIENDA

TIENDA

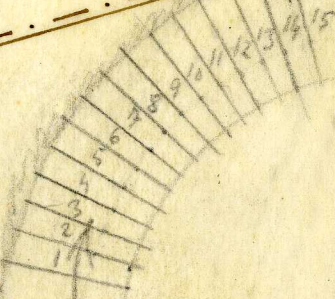

14 13

GENERAL

ZAGVAN

TAQUILA

SOTANO


Puertas  
 $3'5 \times 3 = 10'50$   
 $3 \times 3 = 9'00$   
 $\underline{19'50}$   
 $8 \times 1'50 = 12'00$




5 DESPACHOS Y ASEO  
PASILLO CENTRAL



30 m <sup>2</sup>
29 "
33 "
45 "
45 "
<hr/>
182 m <sup>2</sup>

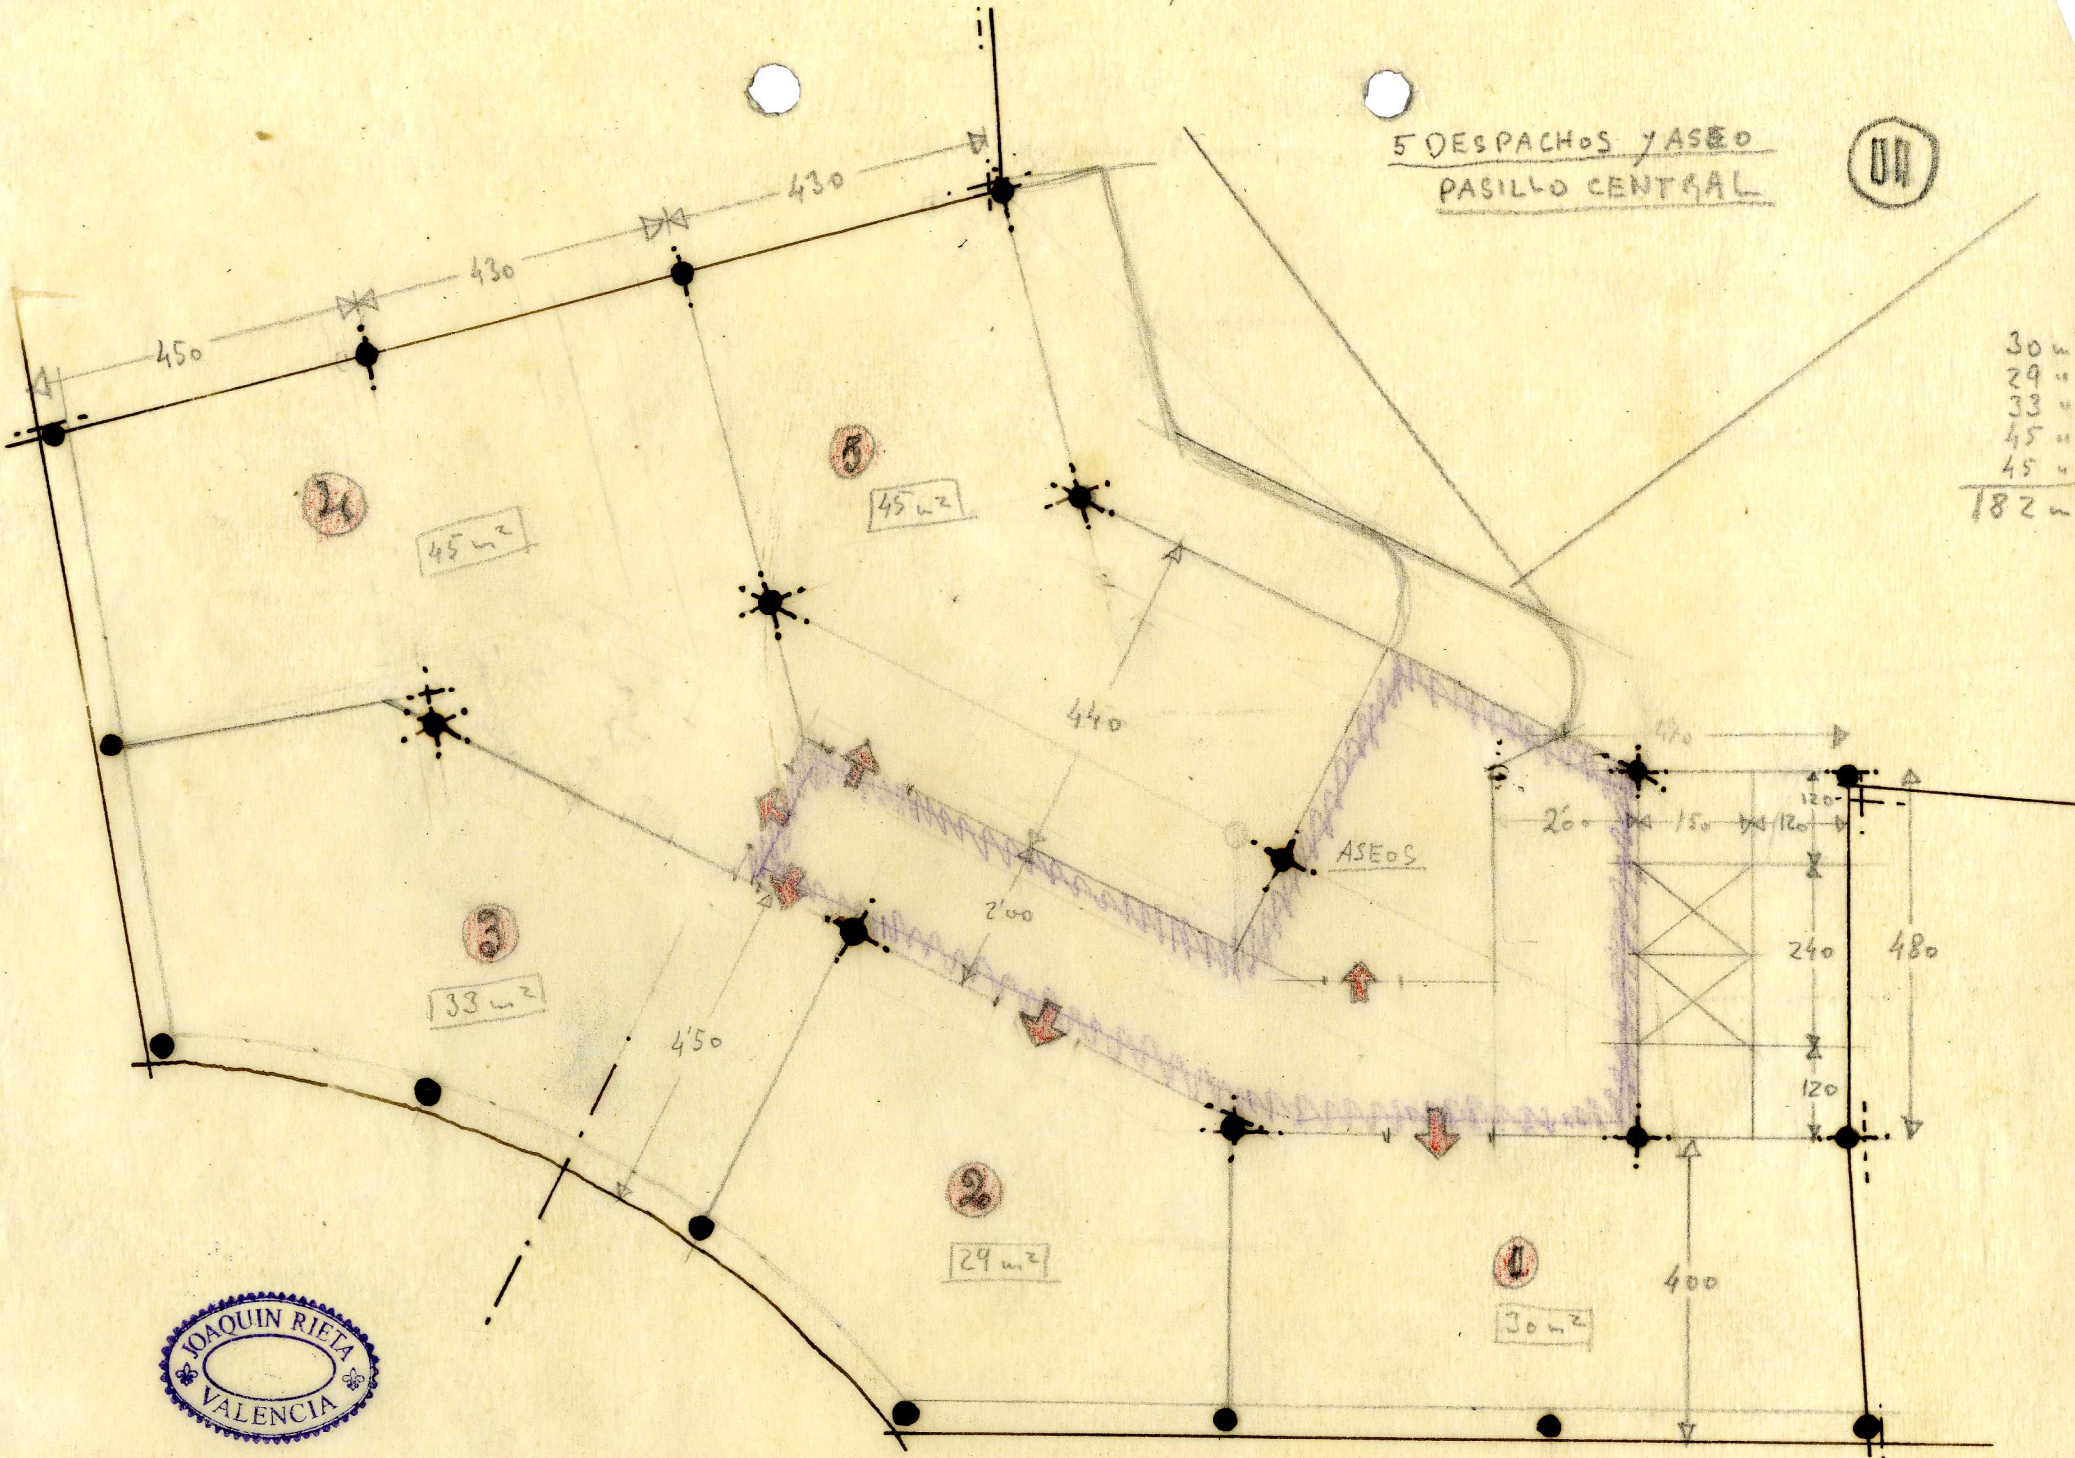


57  
28

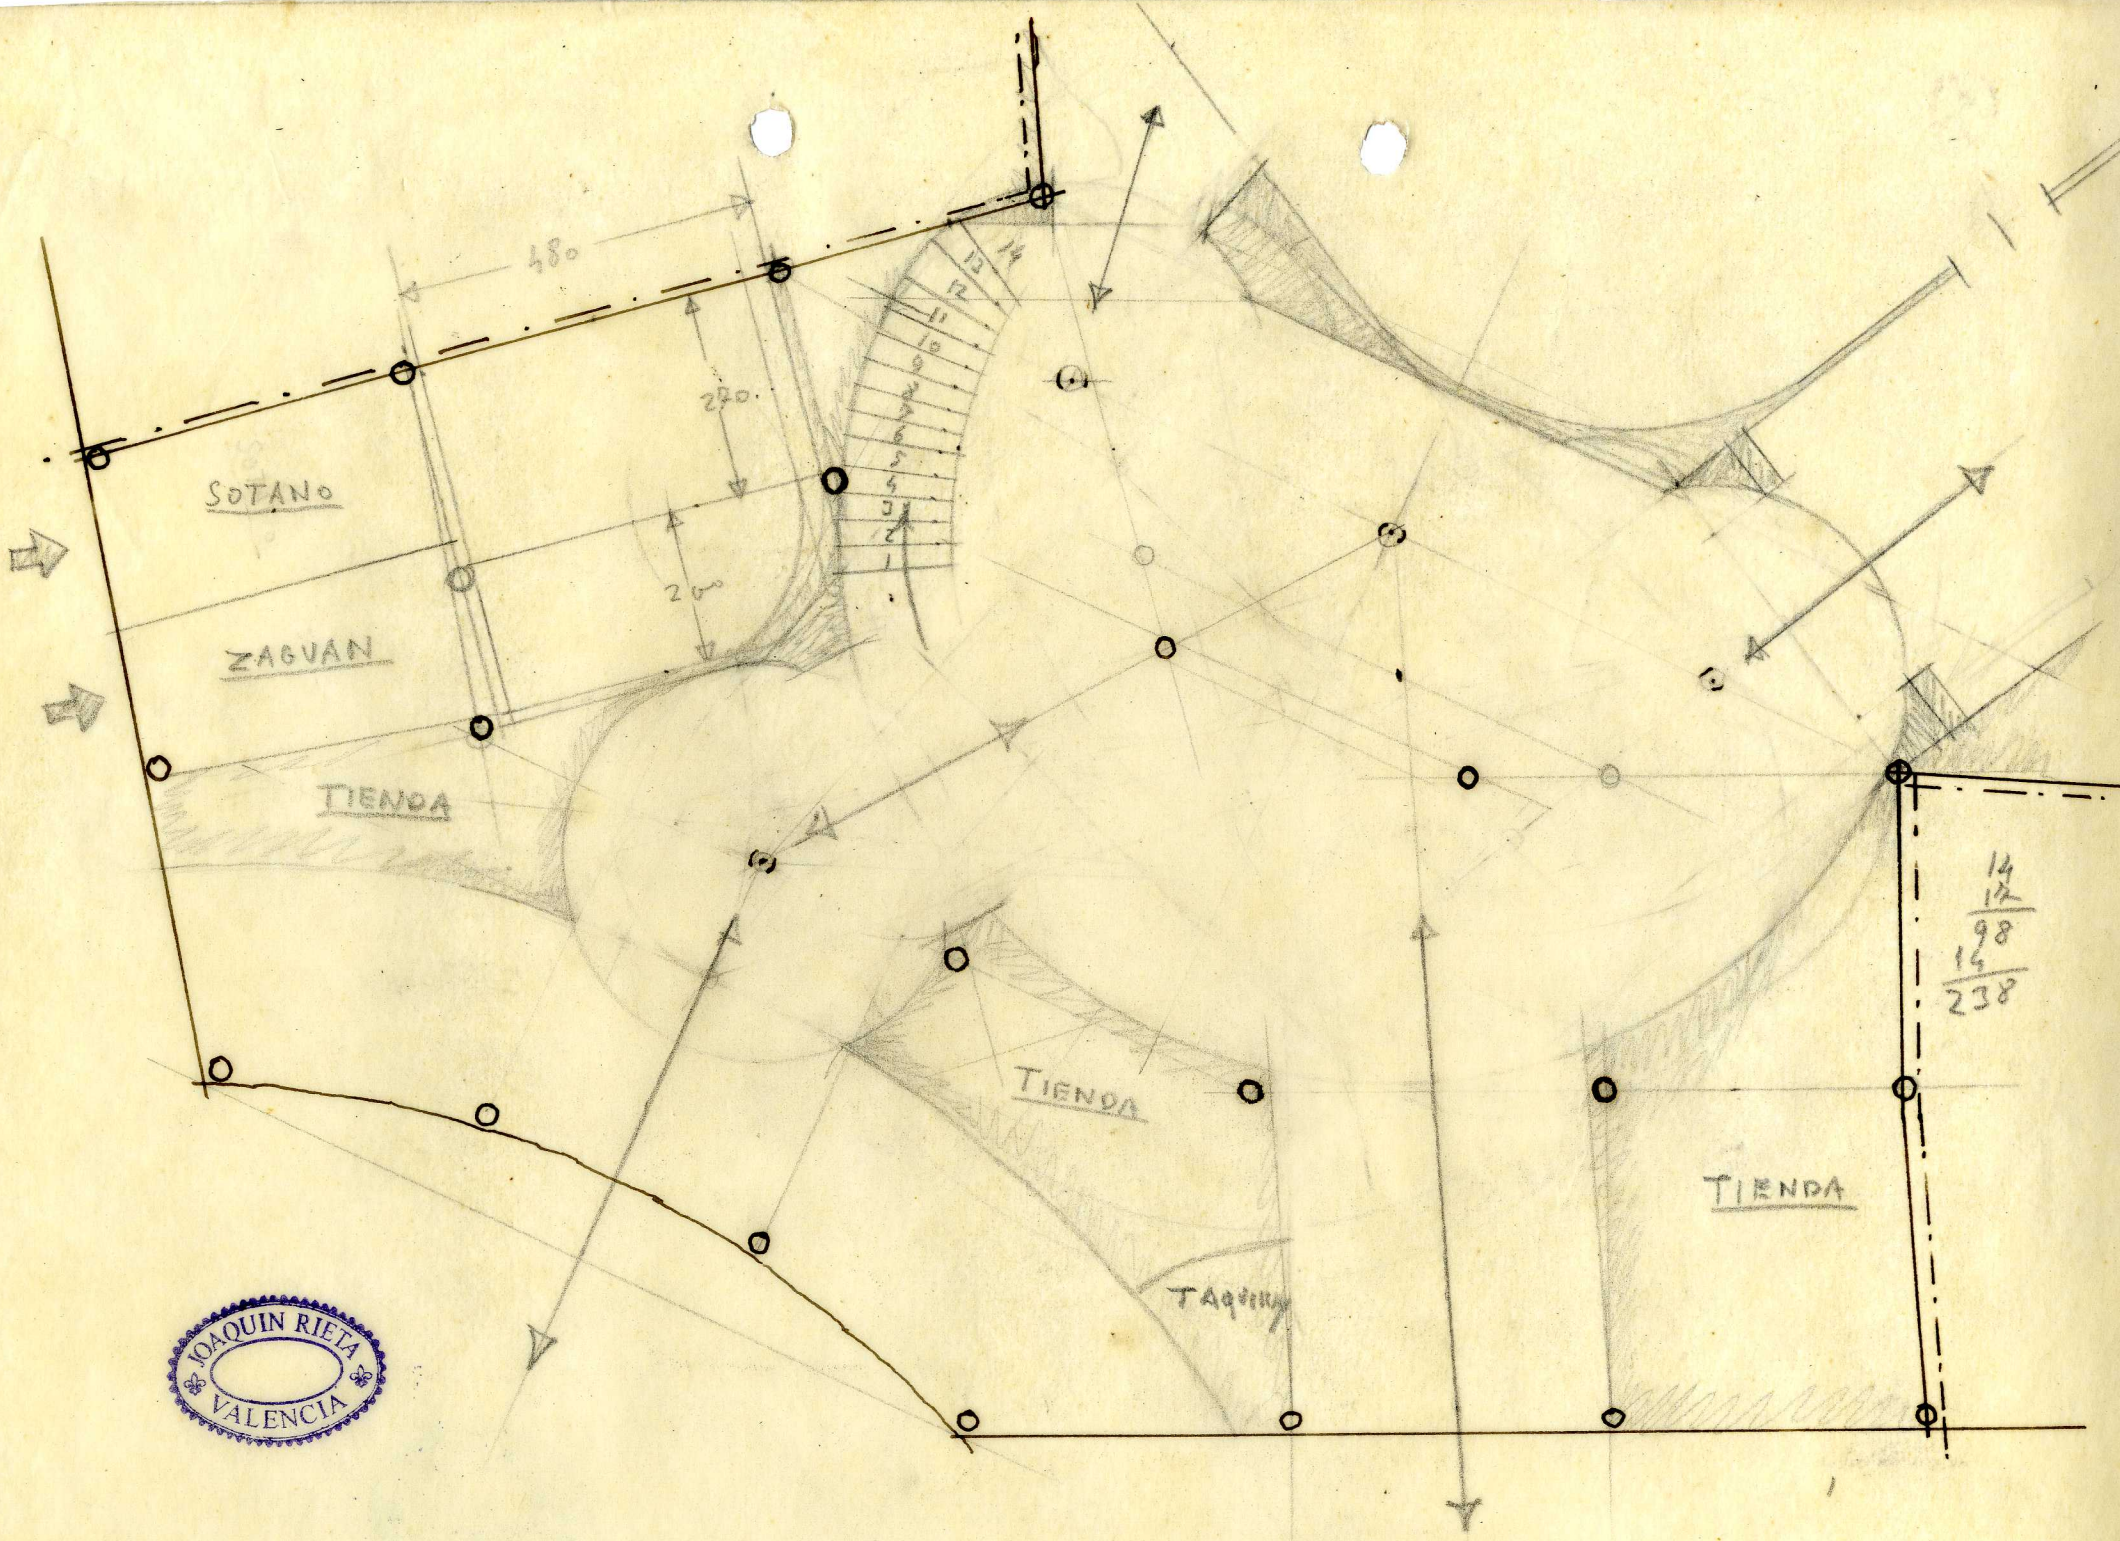

$$\begin{array}{r} 14 \\ 12 \\ \hline 98 \\ 14 \\ \hline 238 \end{array}$$



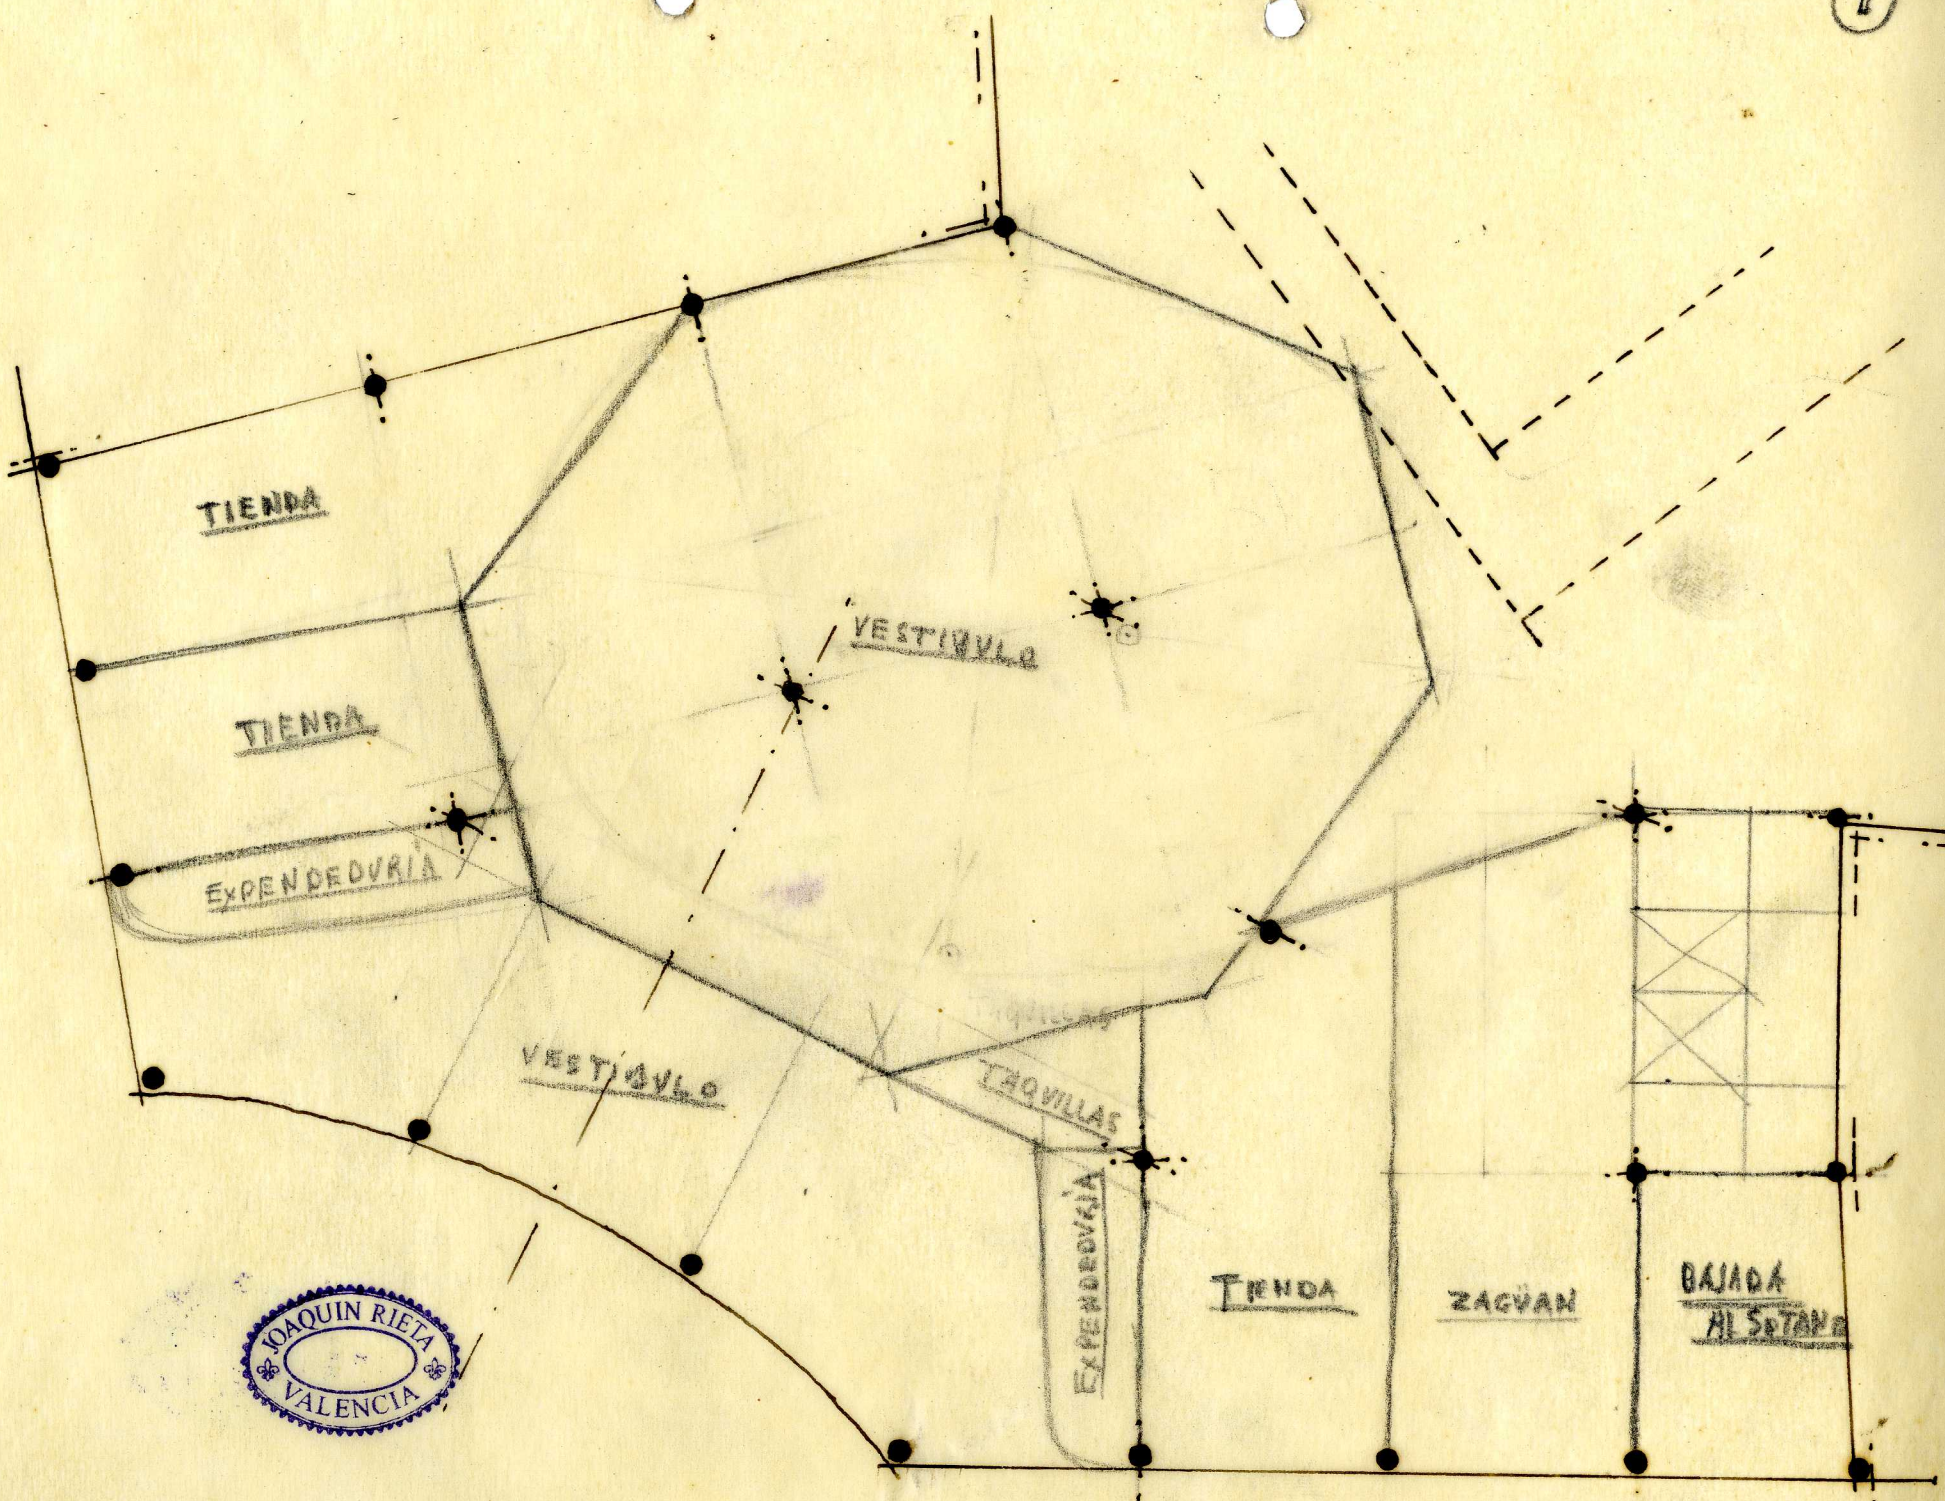

TIENDA

VESTIBULO

EXPENDIO

VESTIBULO

TAQUILLAS

EXPENDIO  
D/S

TIENDA

— SUBIDA A LOS  
PISOS y BAJA-  
DA AL SOTANO

