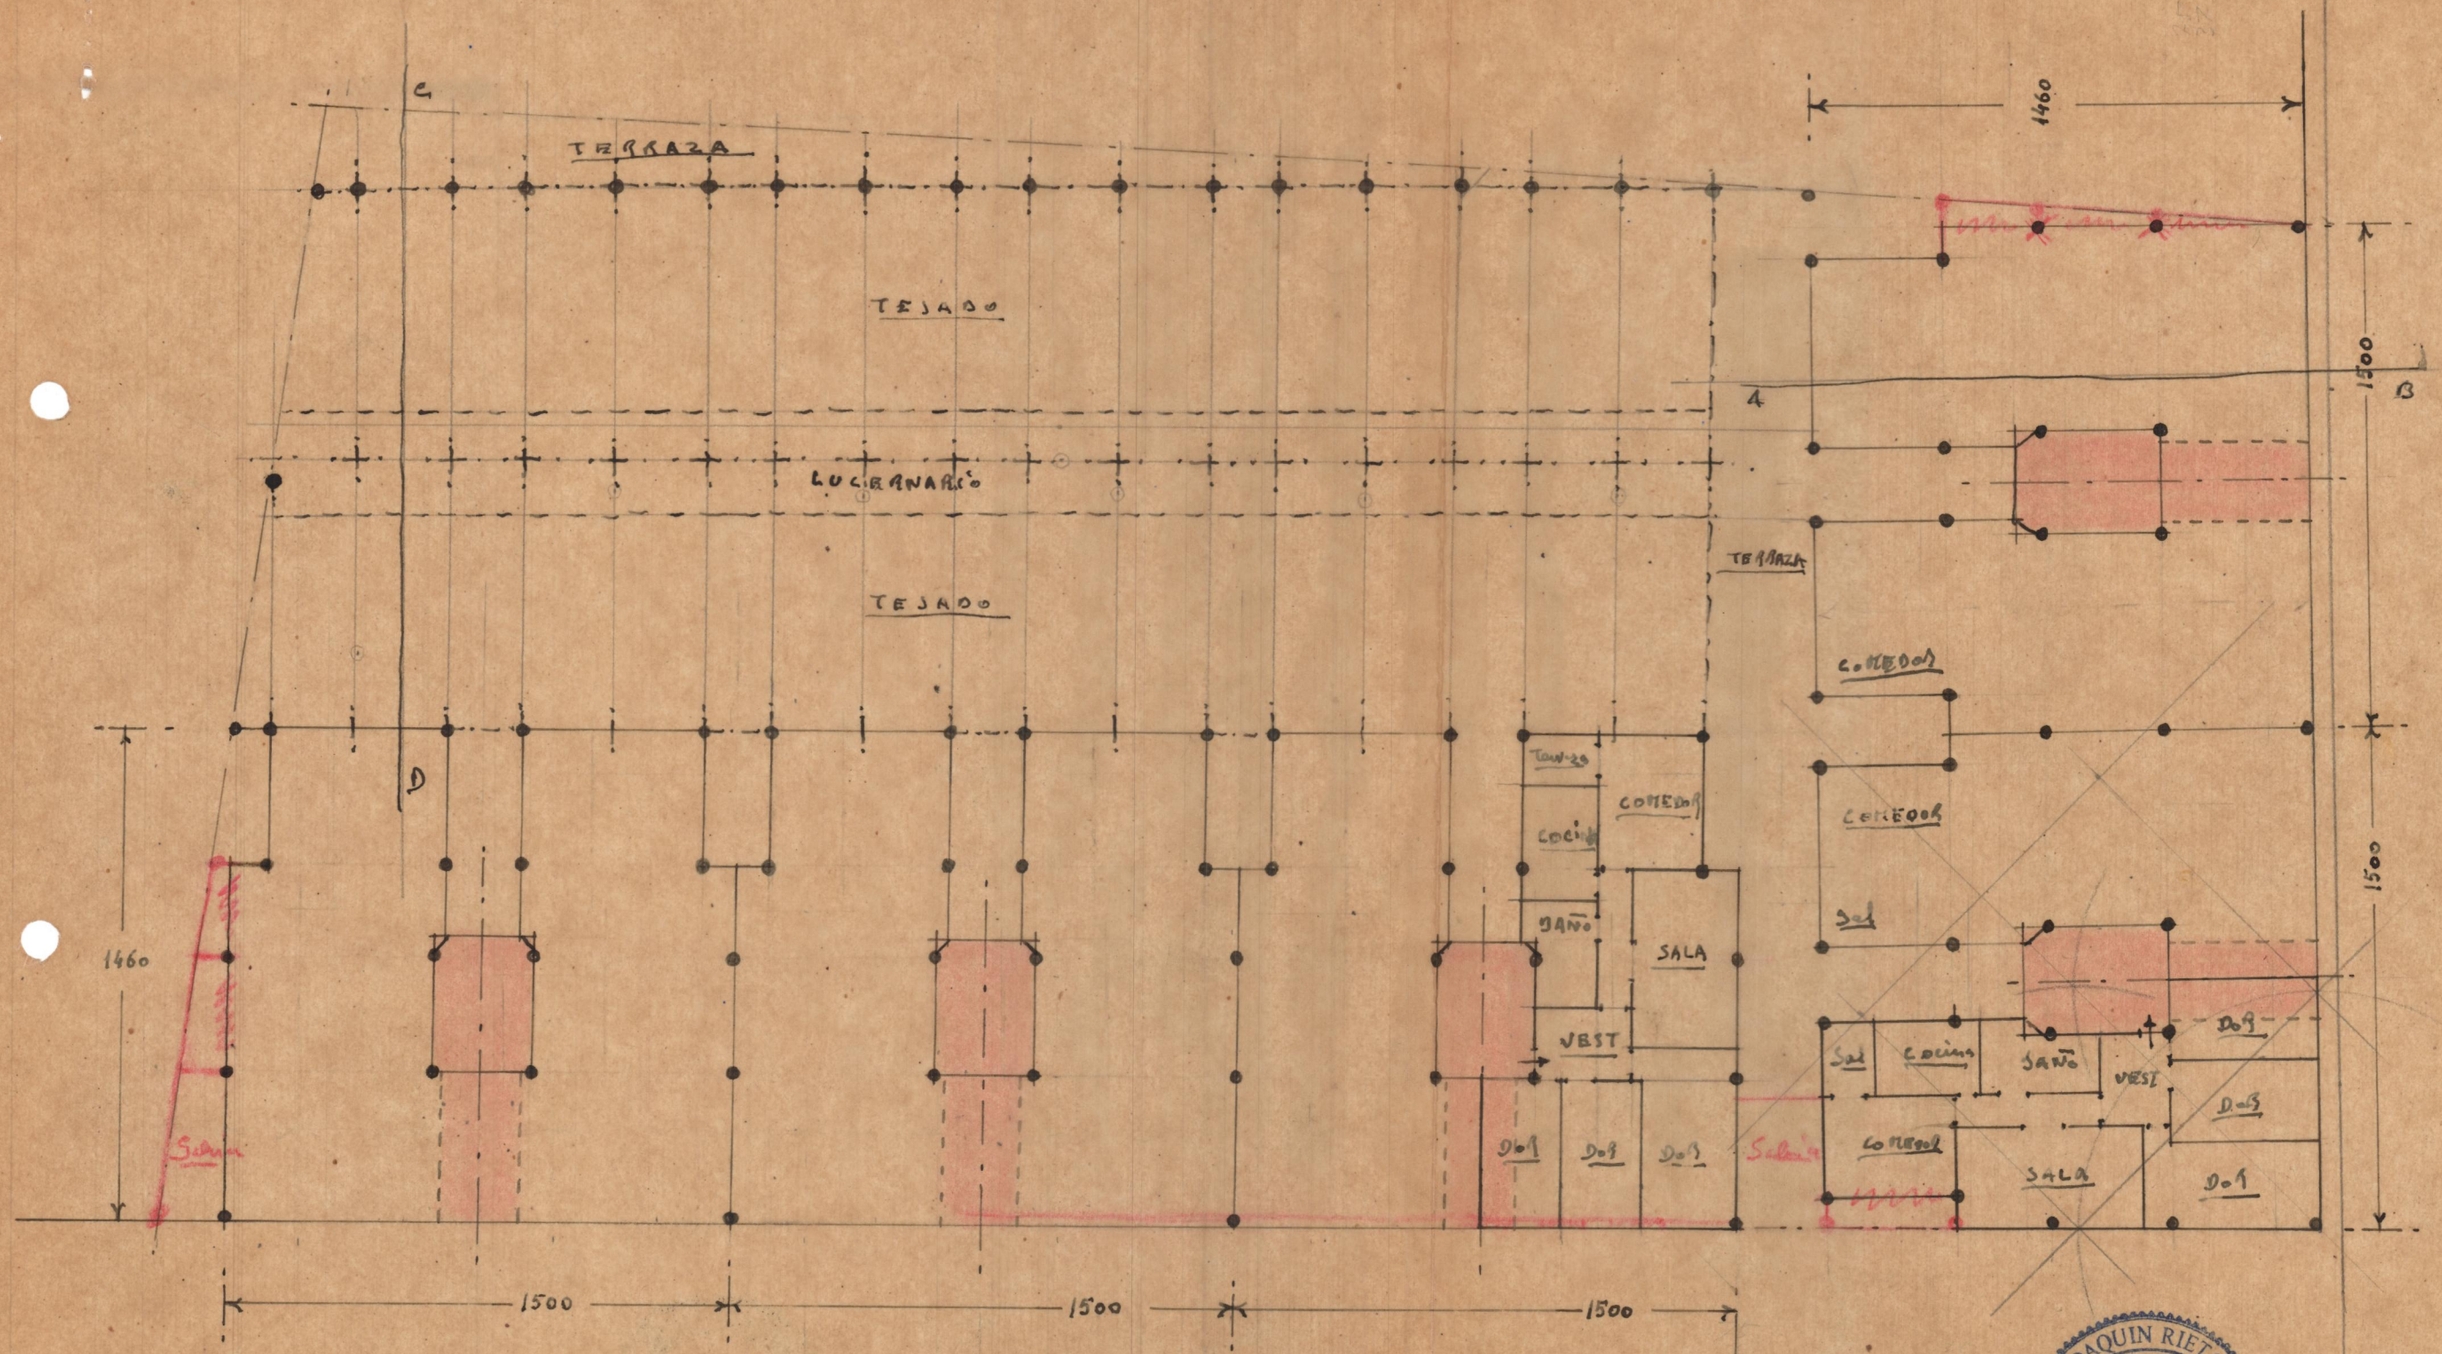

JOAQUIN RIETA
VALENCIA

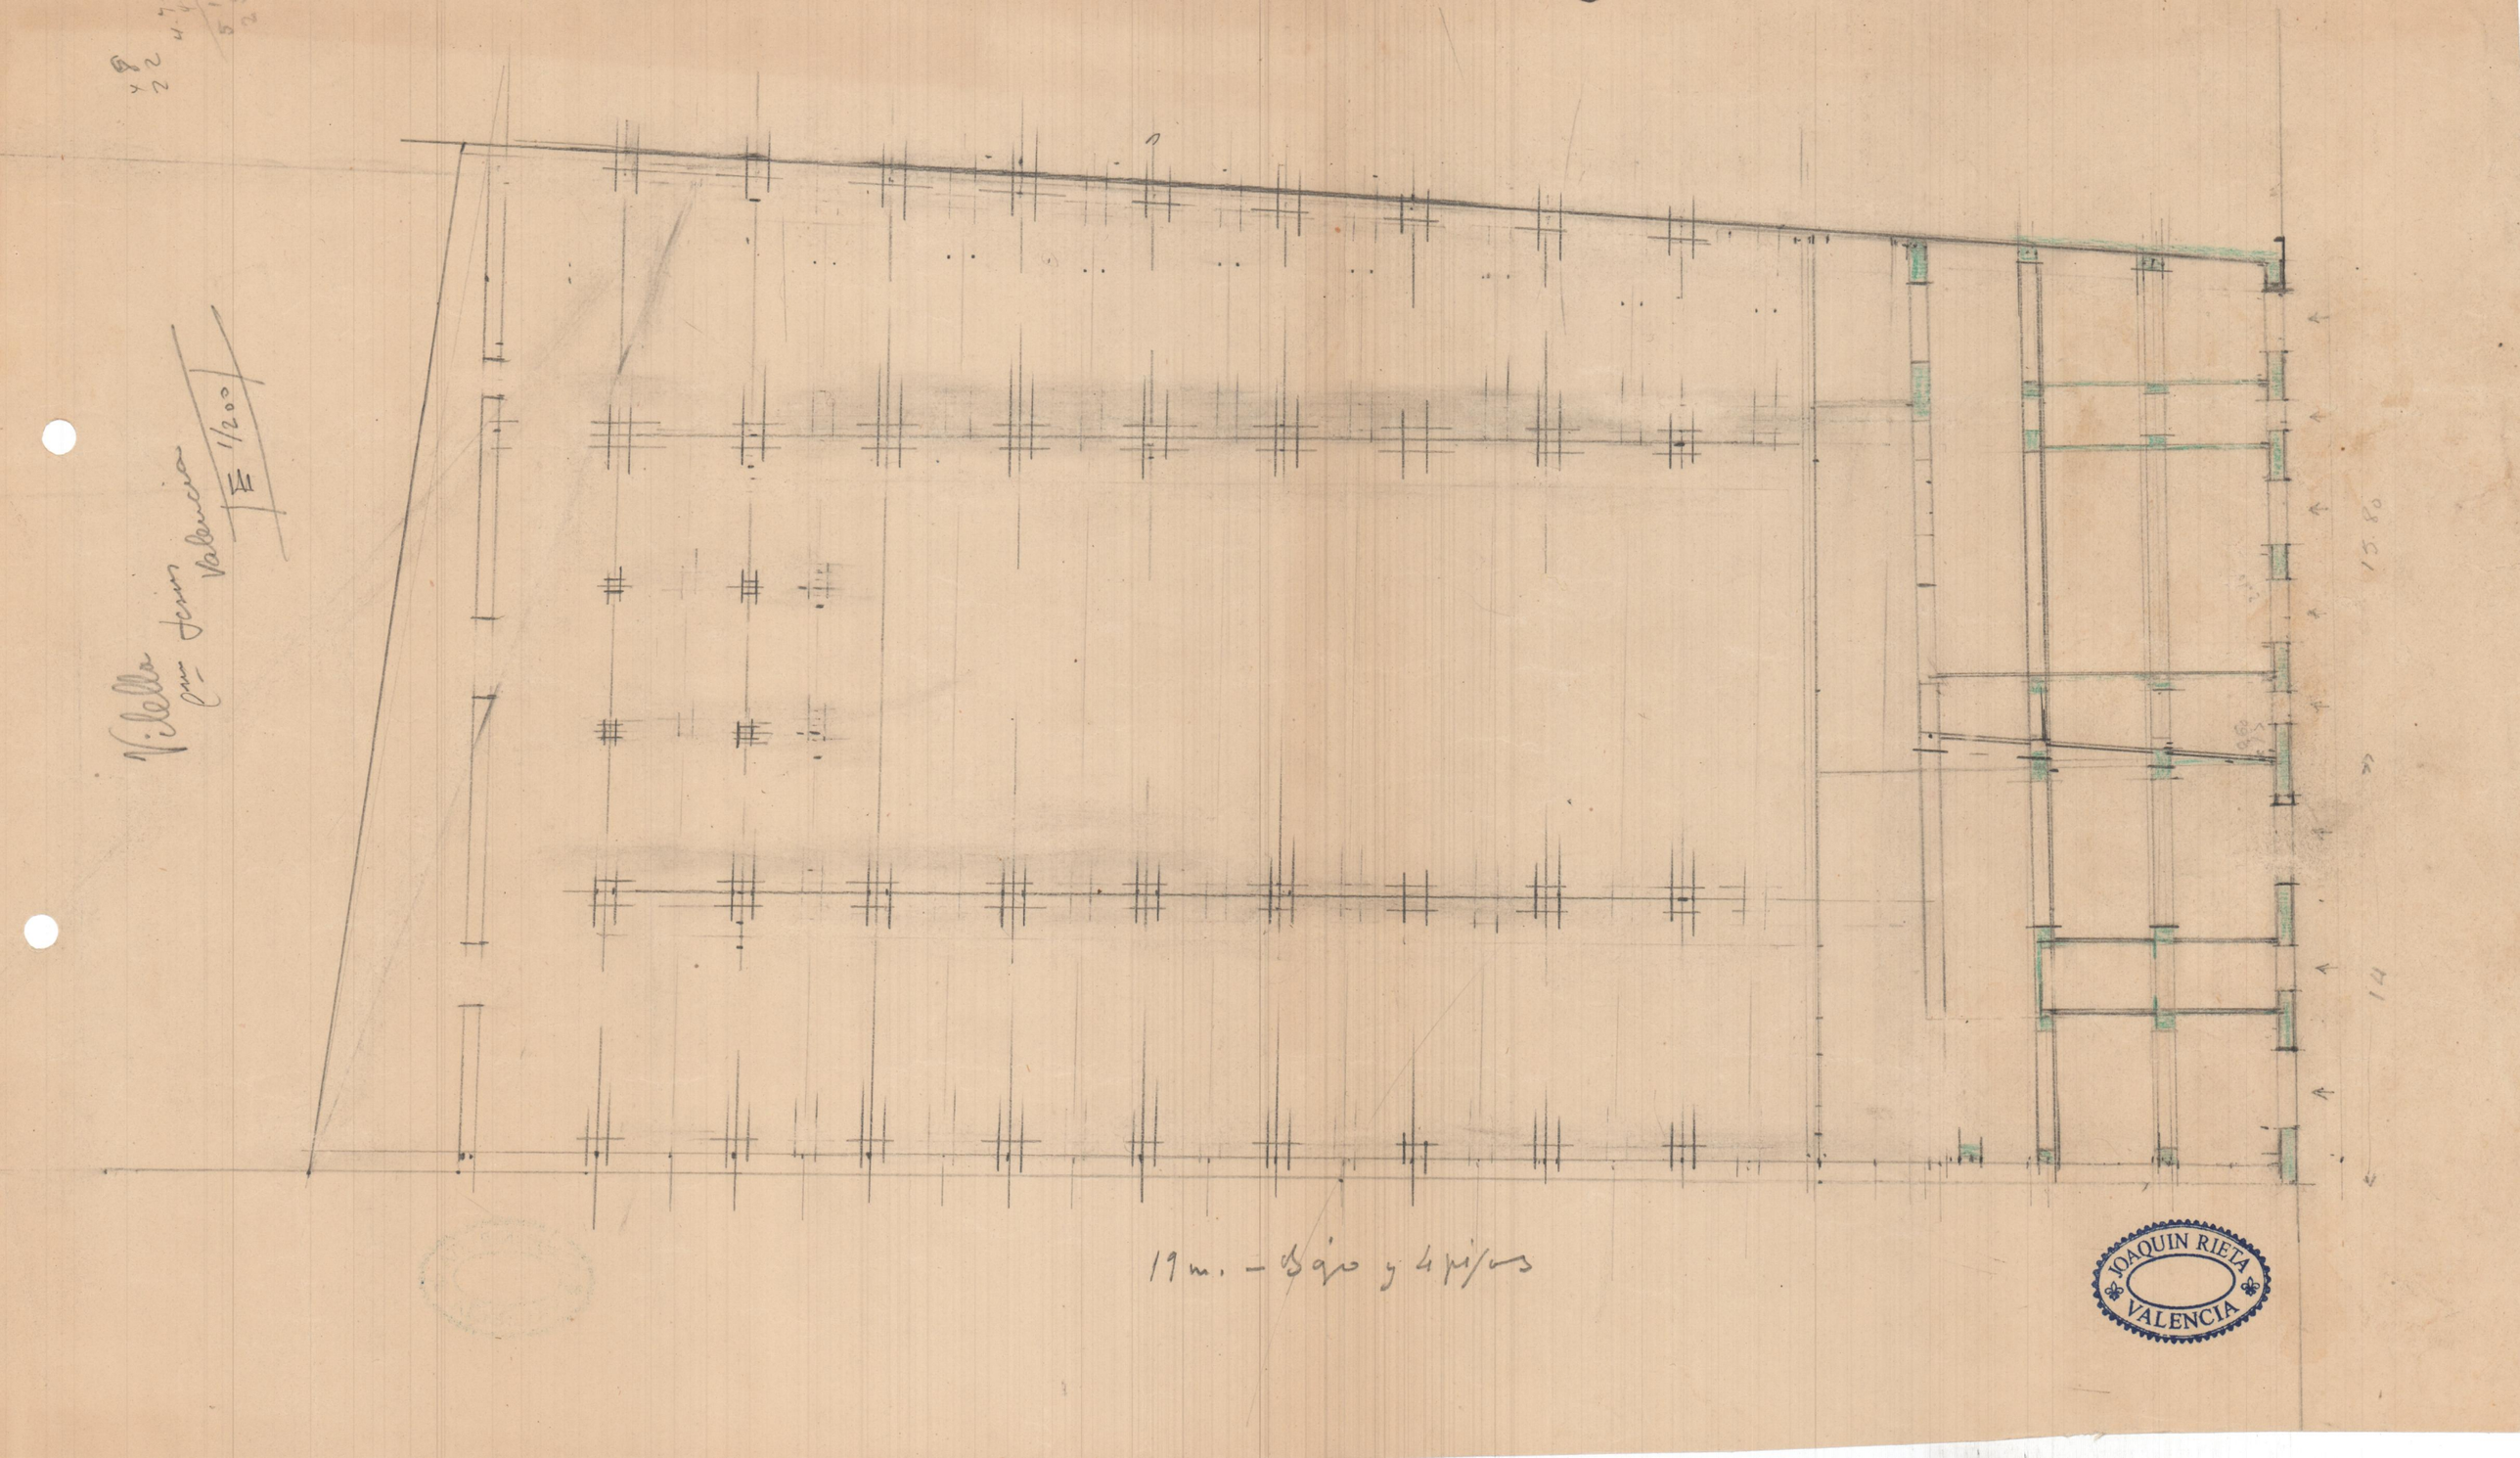
Vilella
Valencia
1/200
15.80
14
19 m. – Bajo y 4 pisos
JOAQUIN RIETA
VALENCIA