



Proyecto de edificio vivienda en la Calle del Conde de Altea, 24 y 26.


Entramados Horizontales

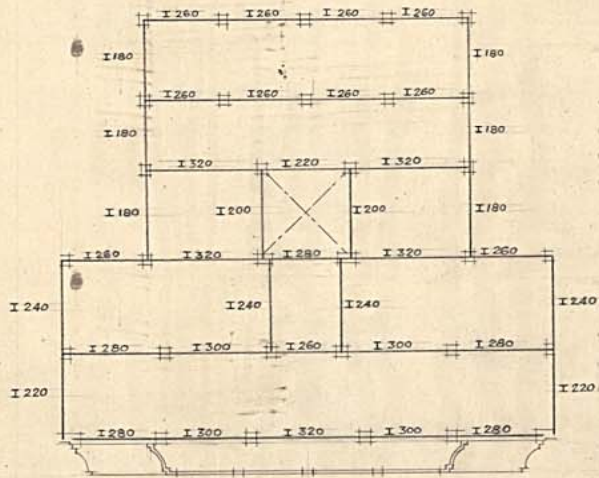


Planta 2º piso

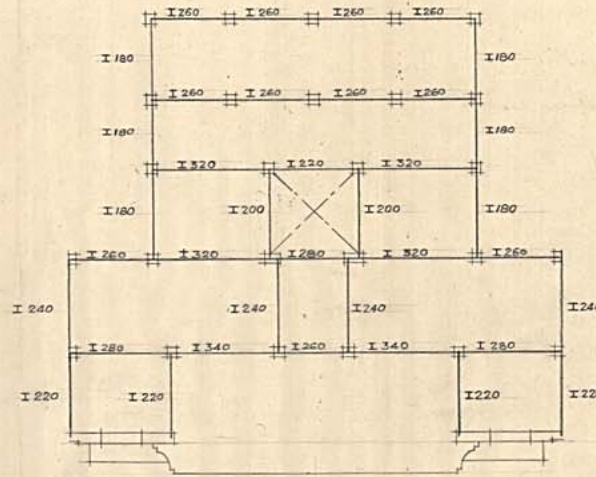


Atico

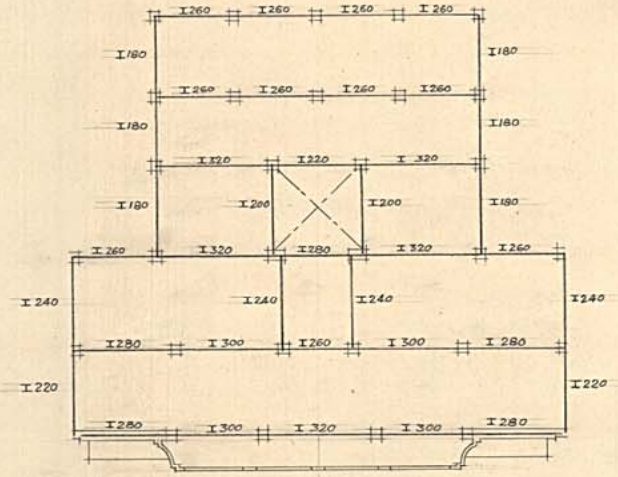

Planta 5º y 6º

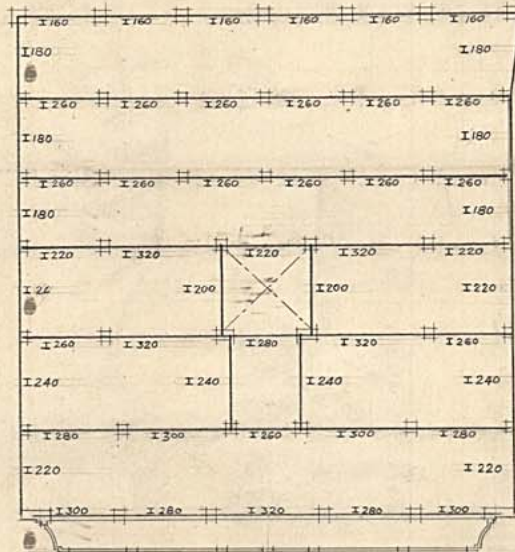

Planta del 1º piso

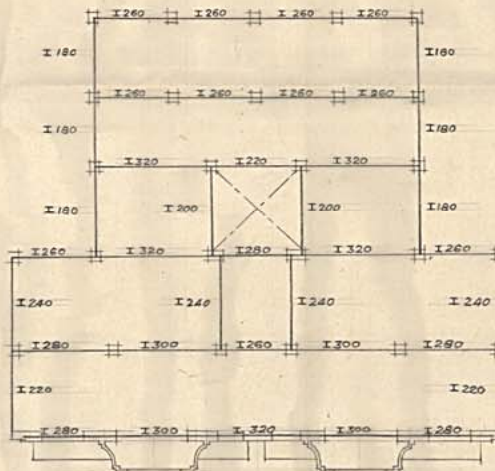

Planta 3ª y 4ª piso

Escala 1:200
Valencia Abril 1945.
El Arquitecto