




los en proyecto

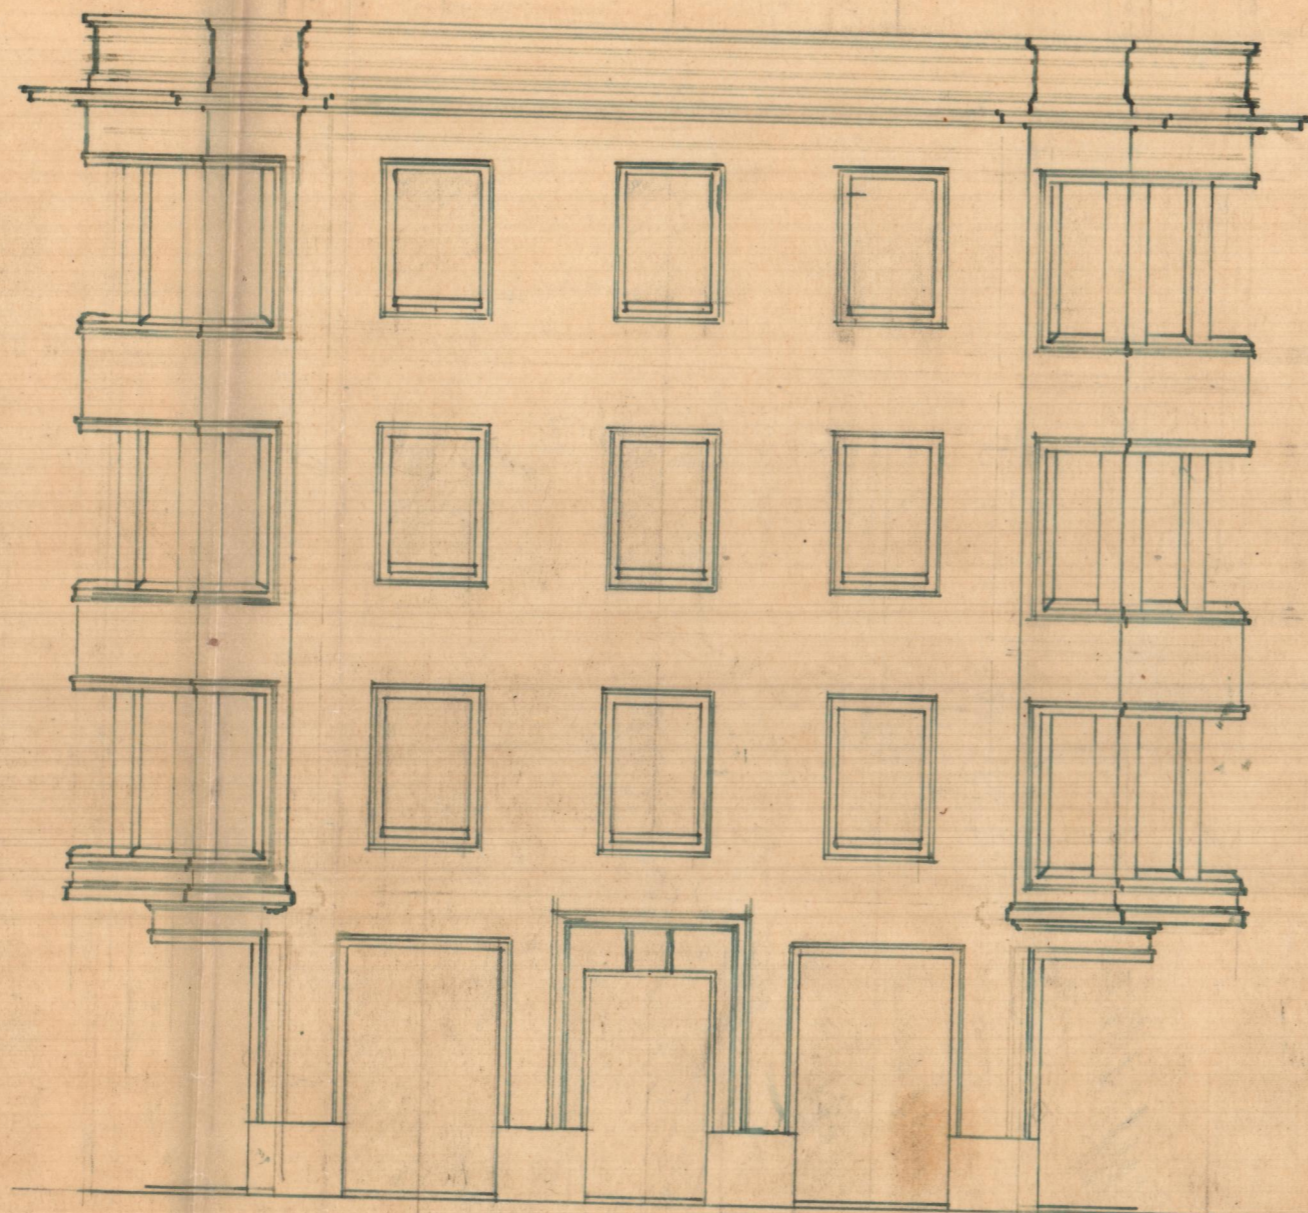

los de Granada

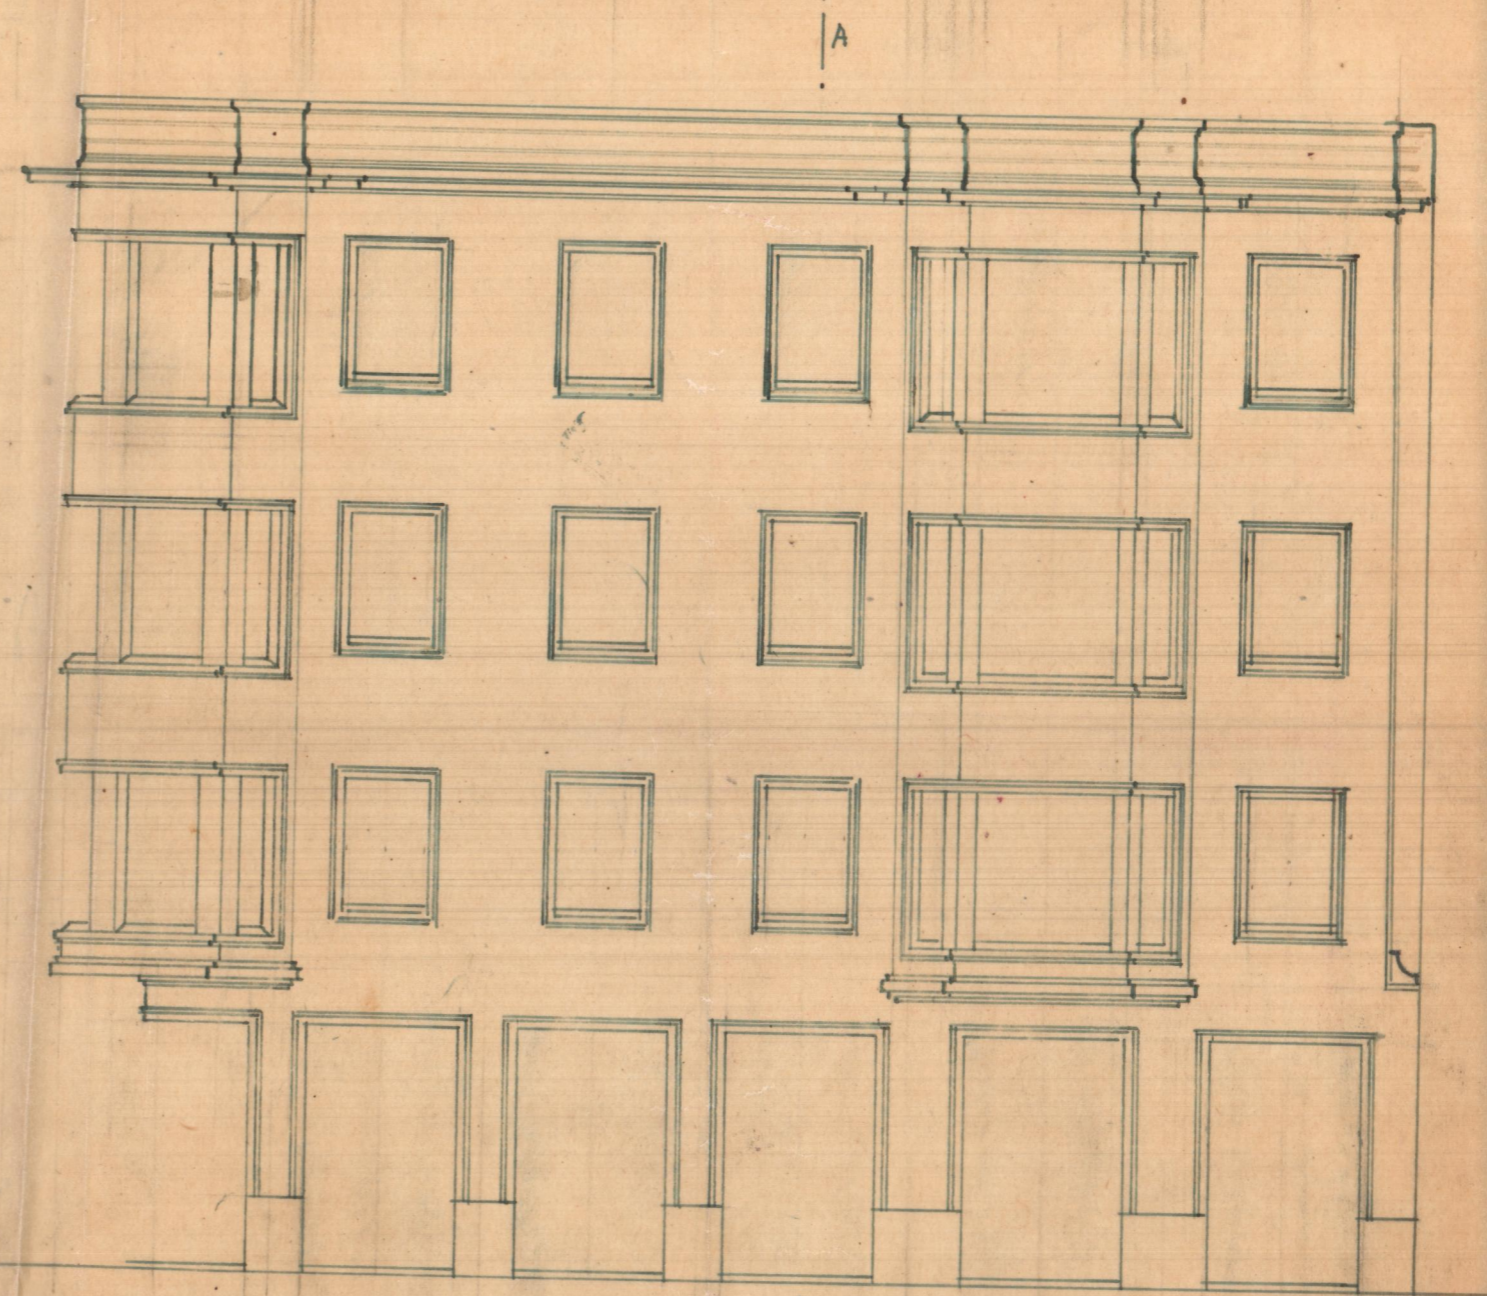

los de Monte Alizote

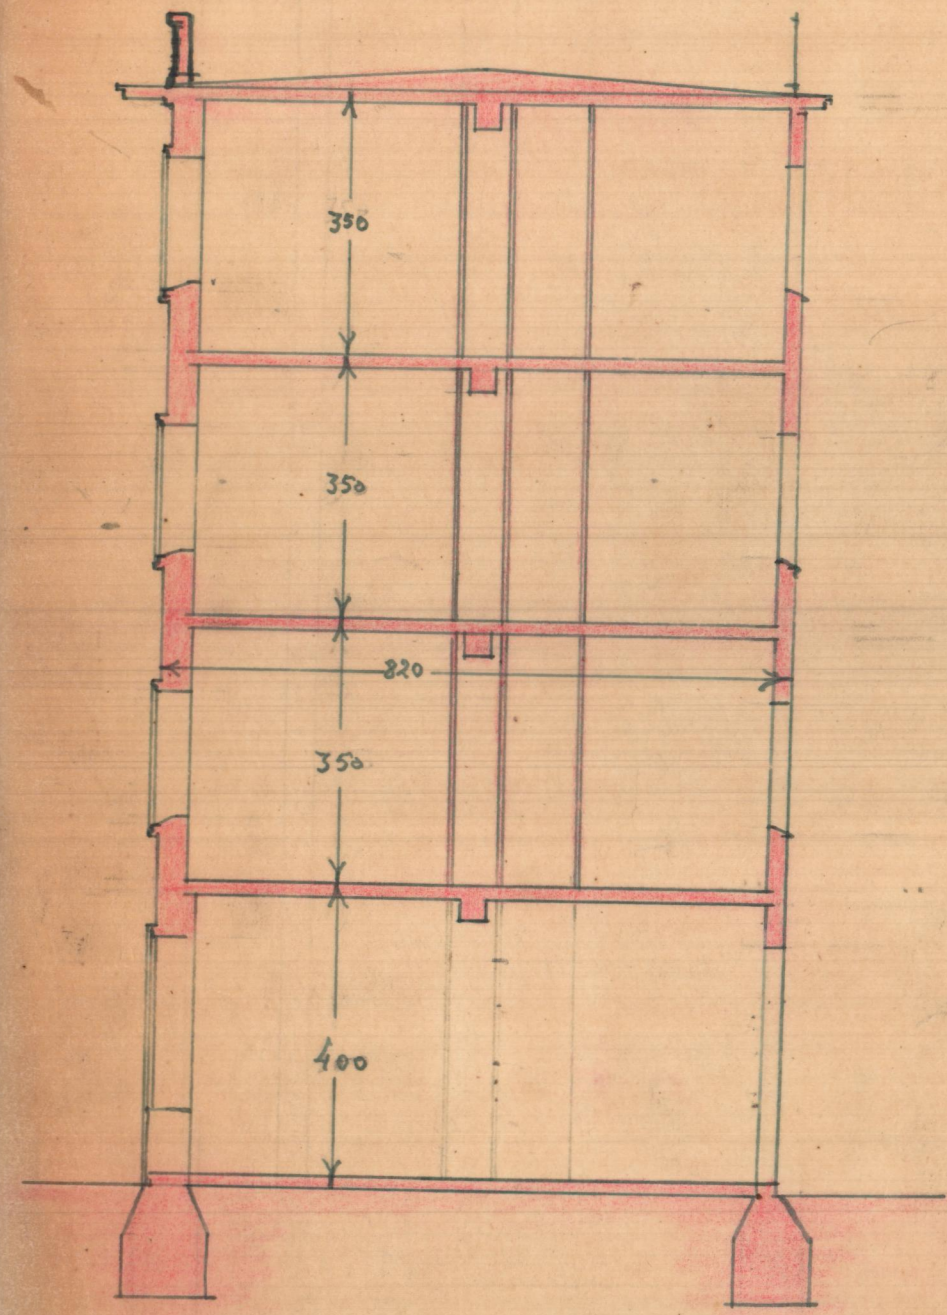

SECCION AB