




*Galeria del edificio actual.*


200

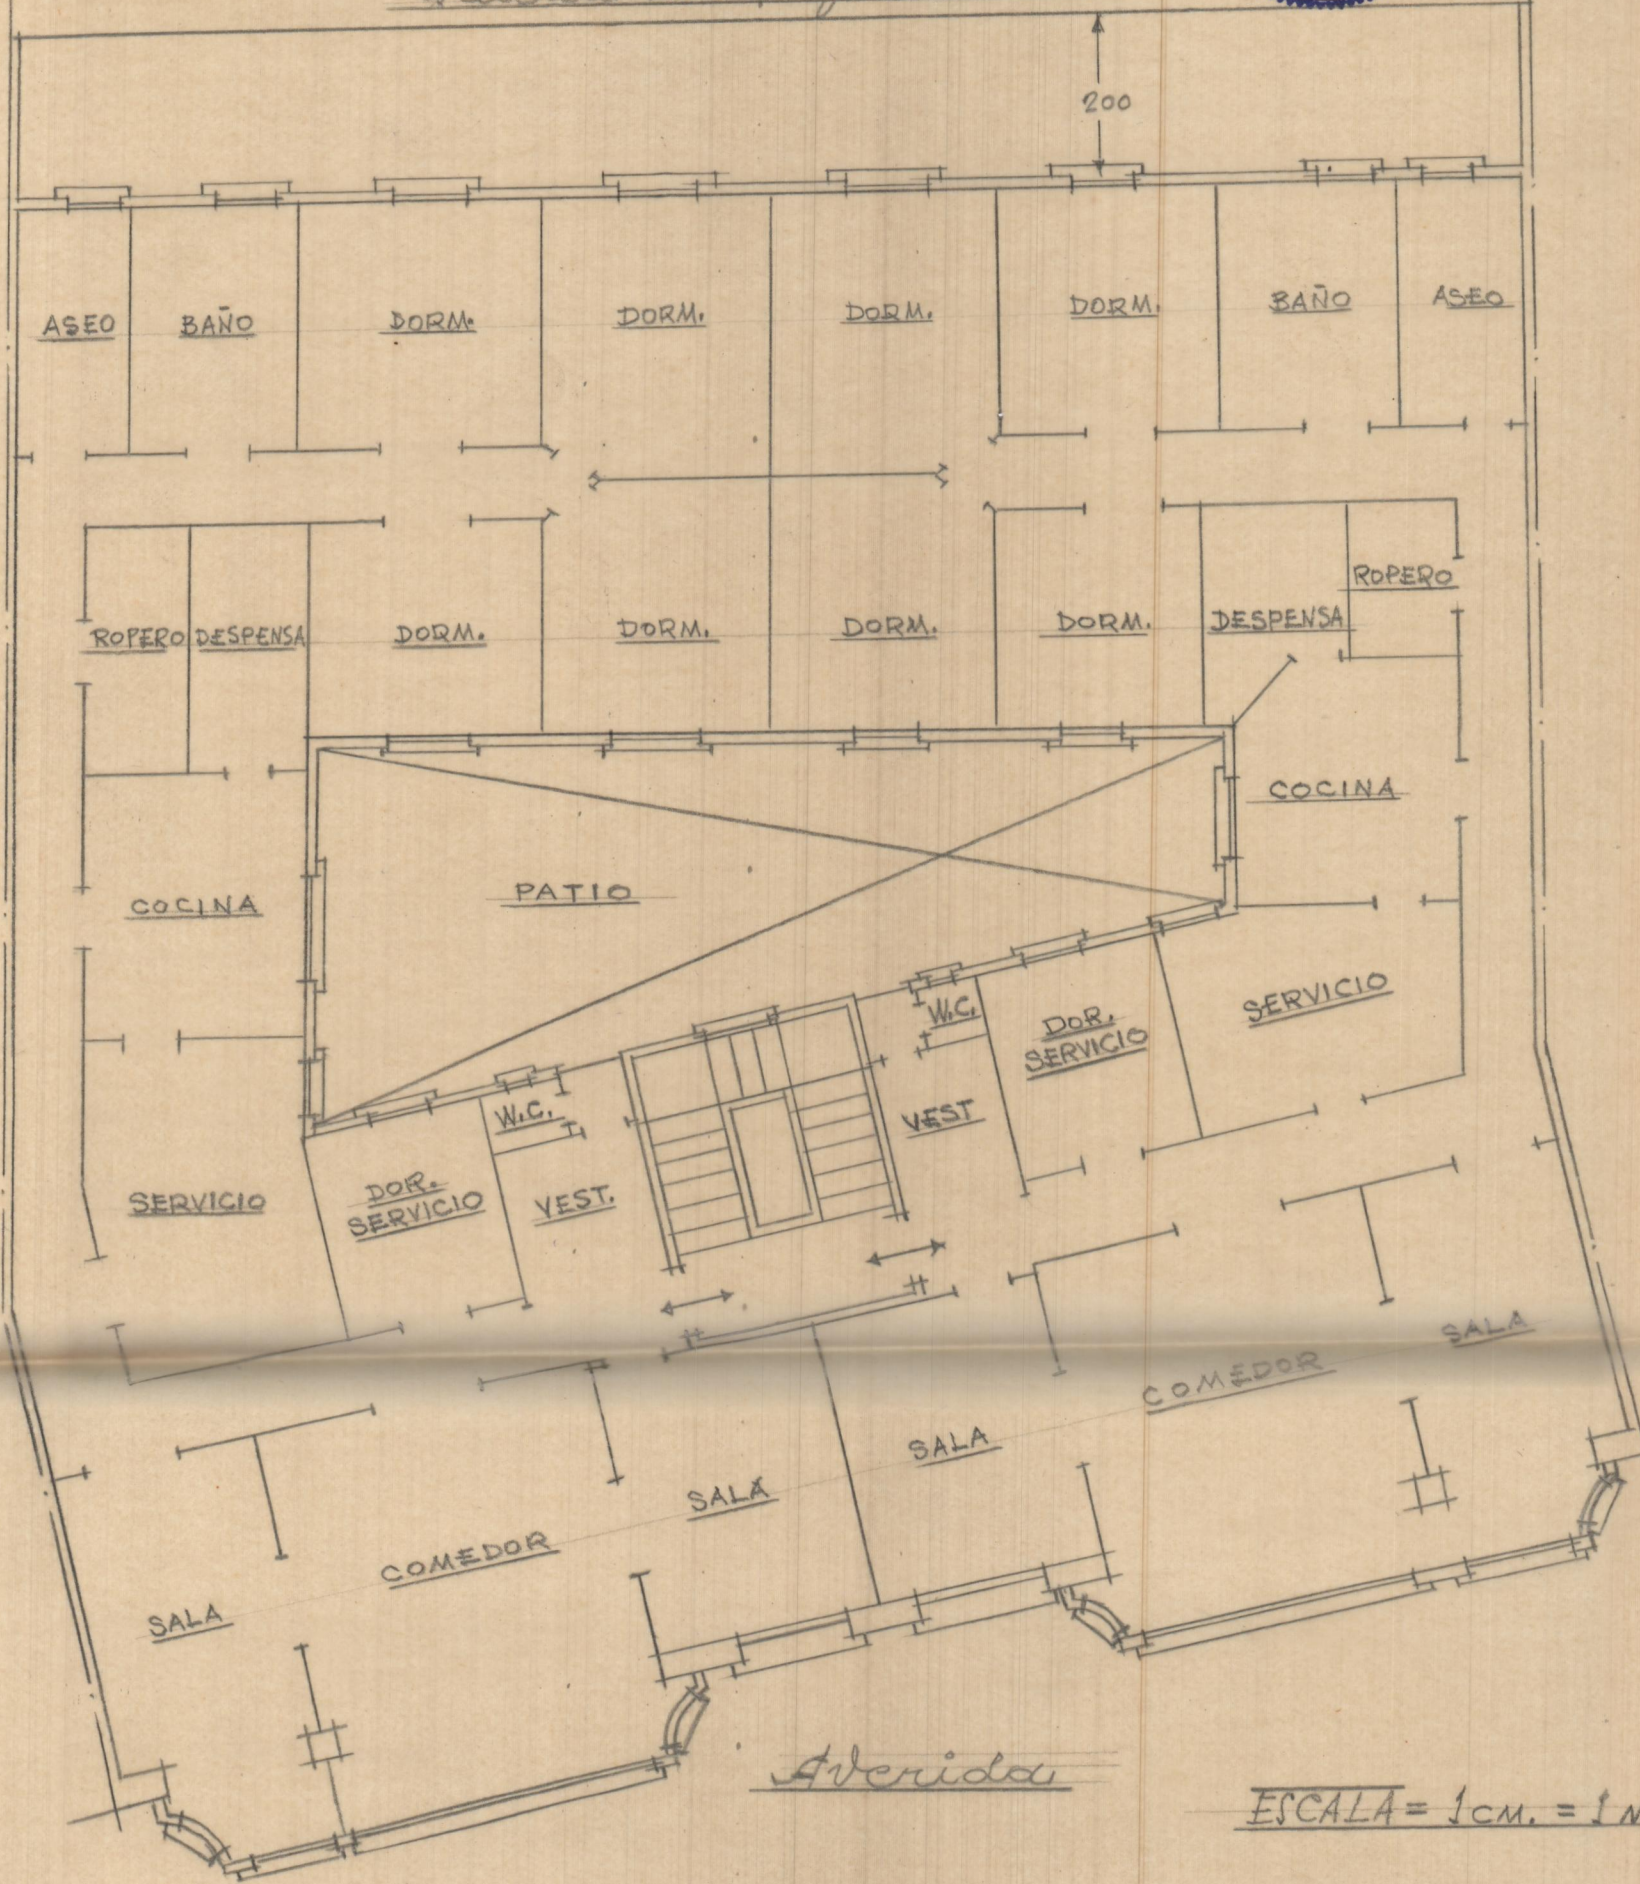

*Avenida*

*ESCALA = 1 cm. = 1 m.*



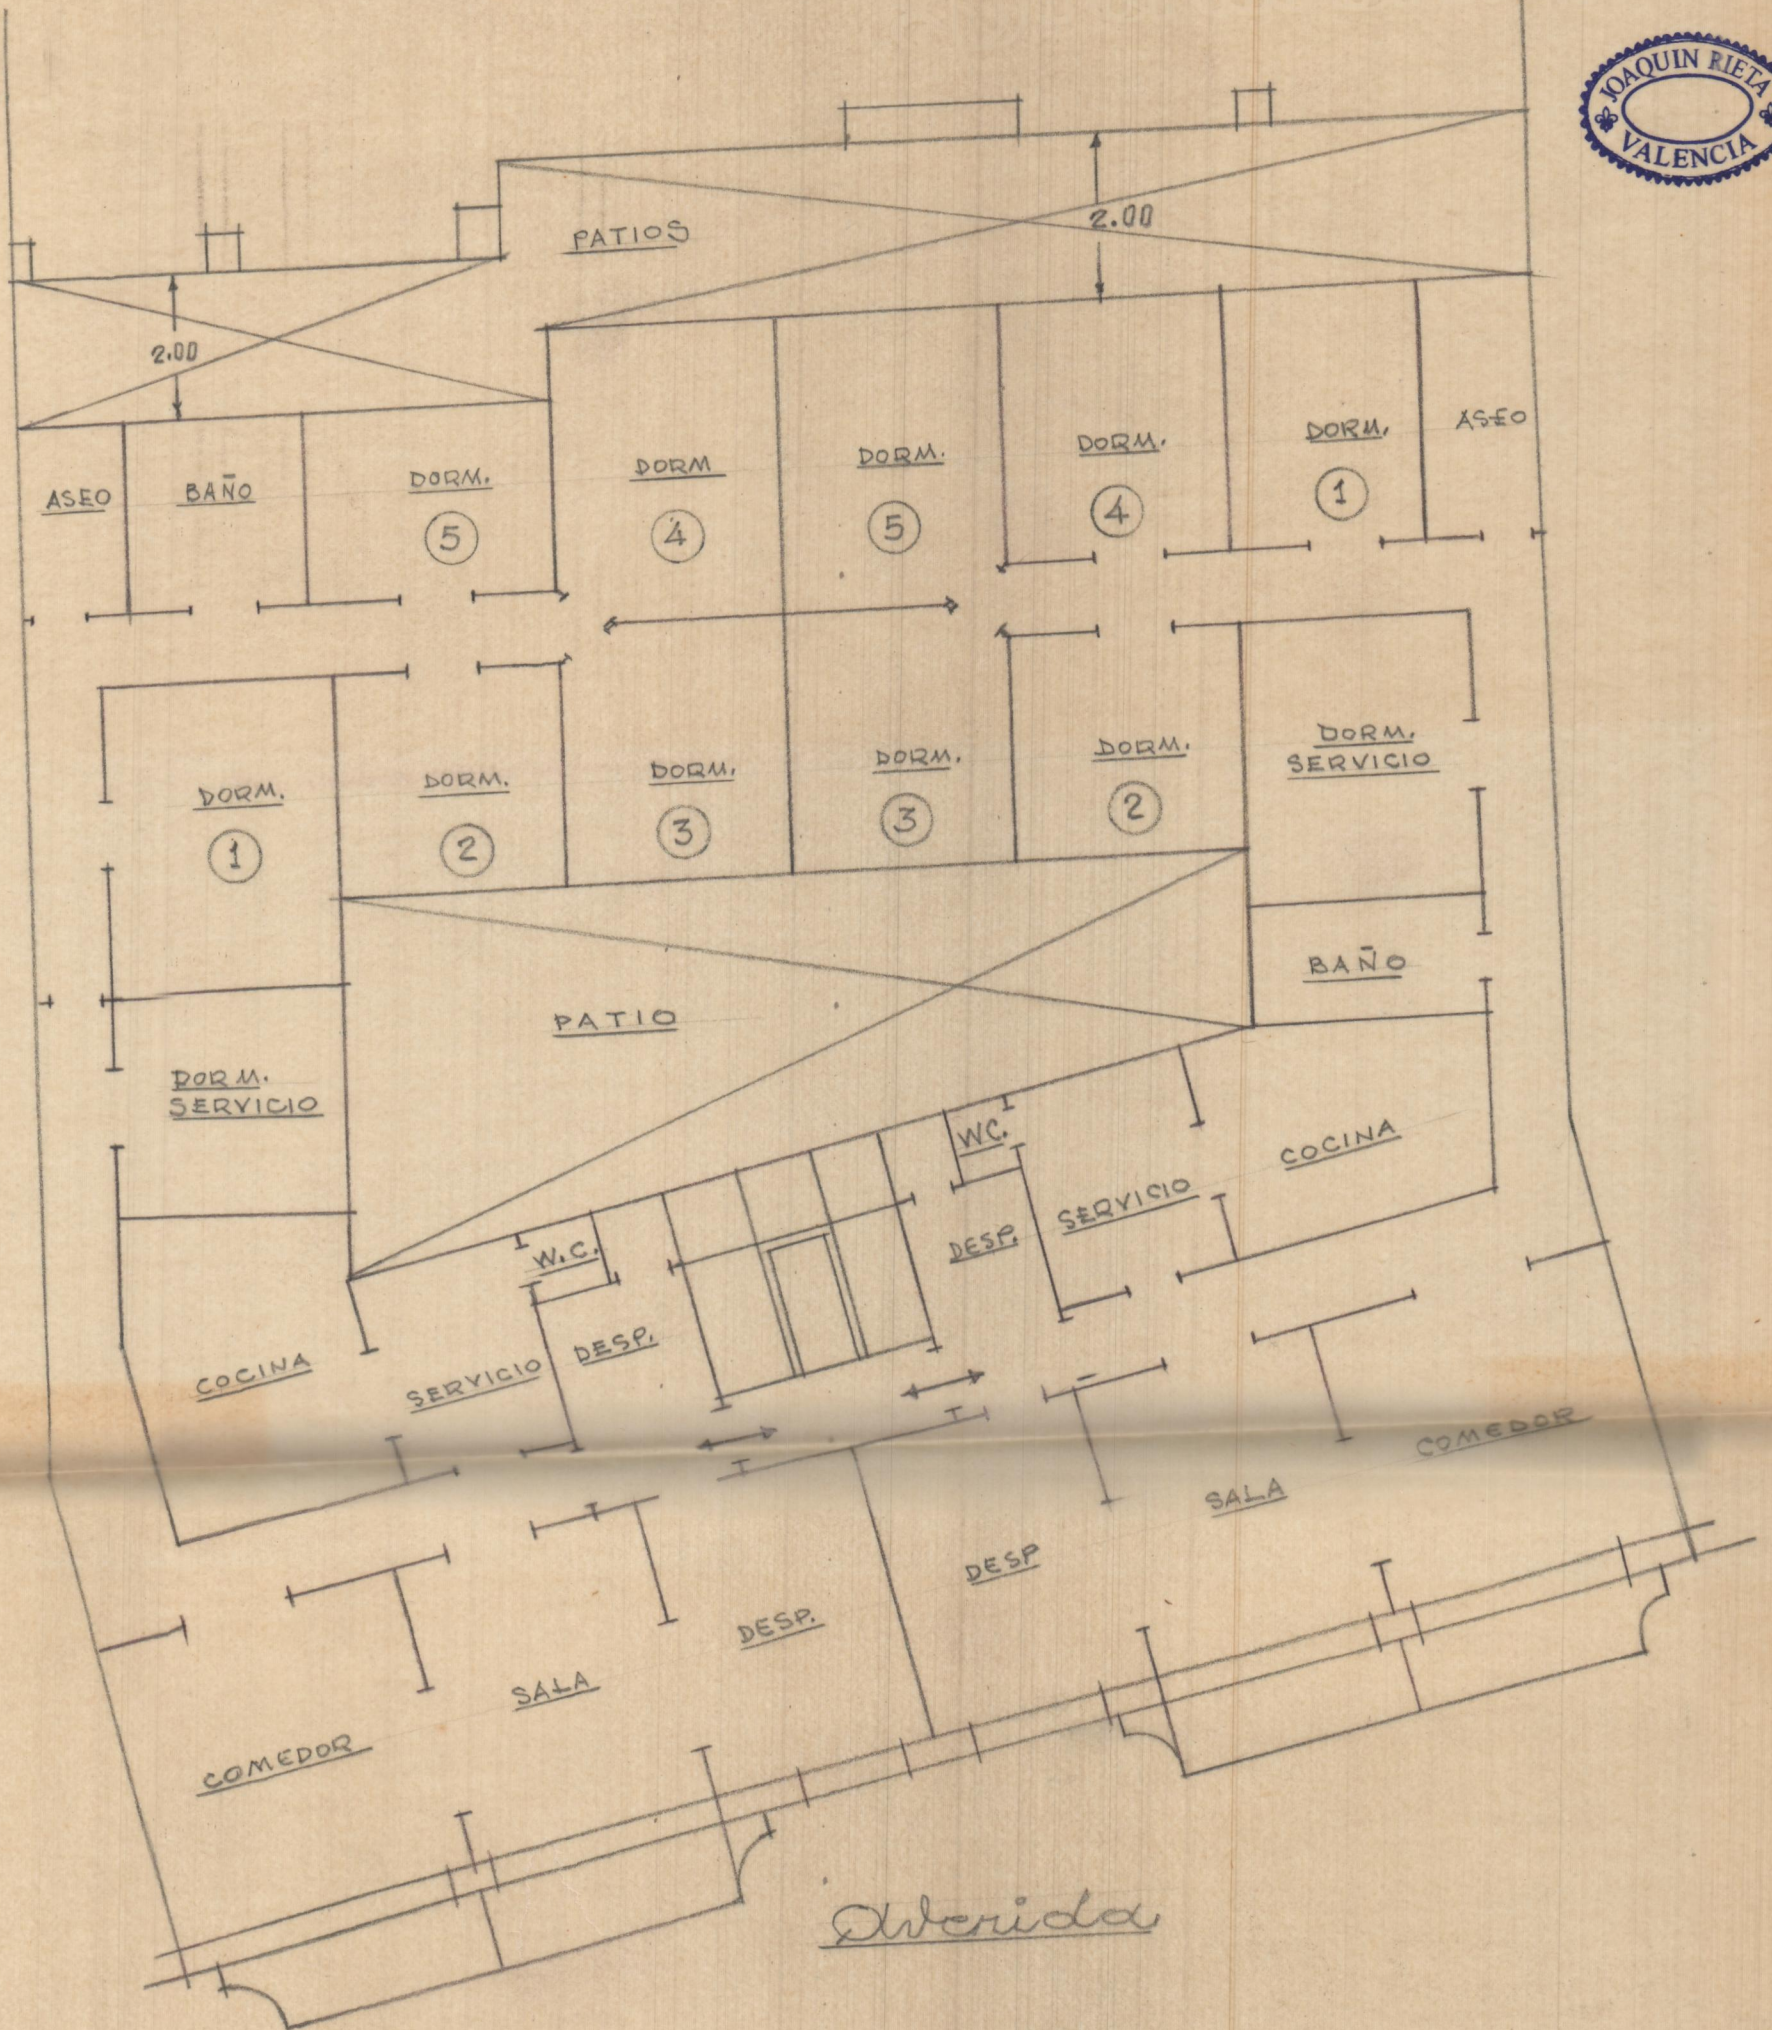

*Doverida*