



*Planta baja*

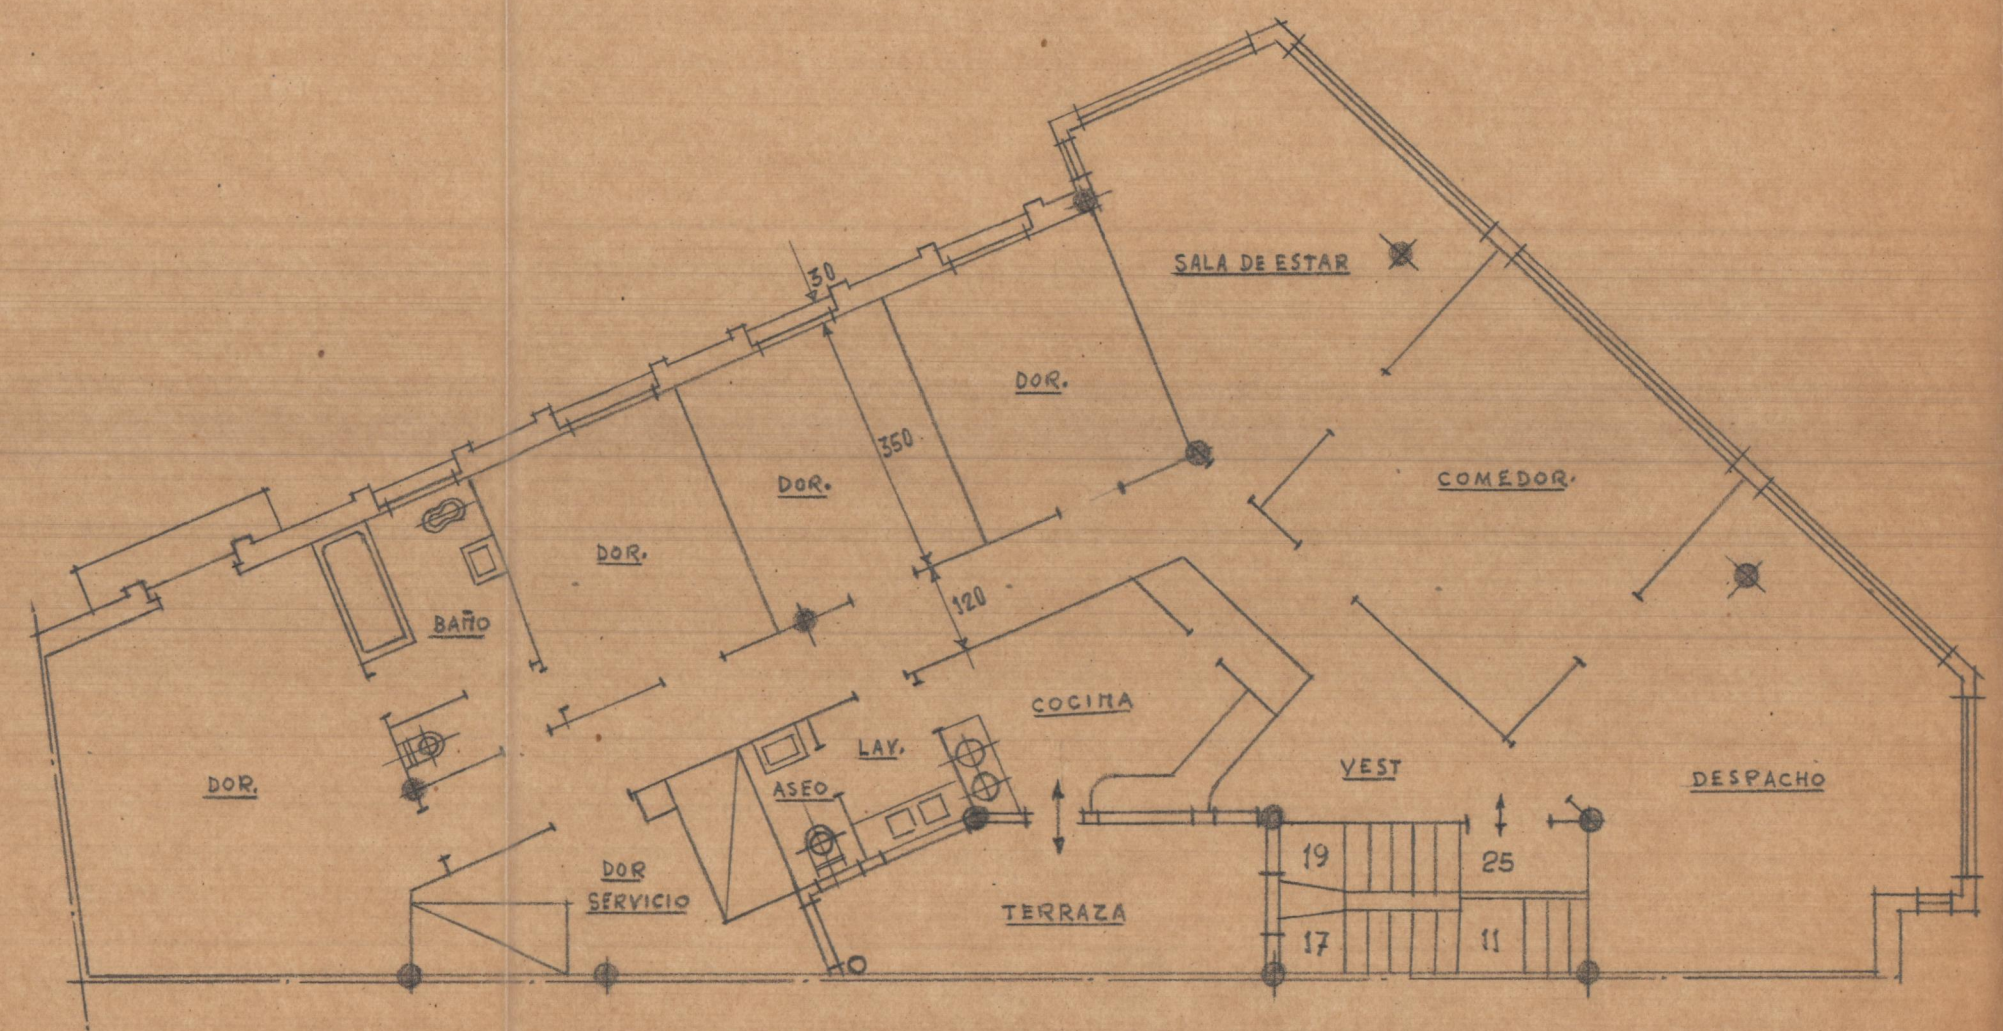

*Piso alto*

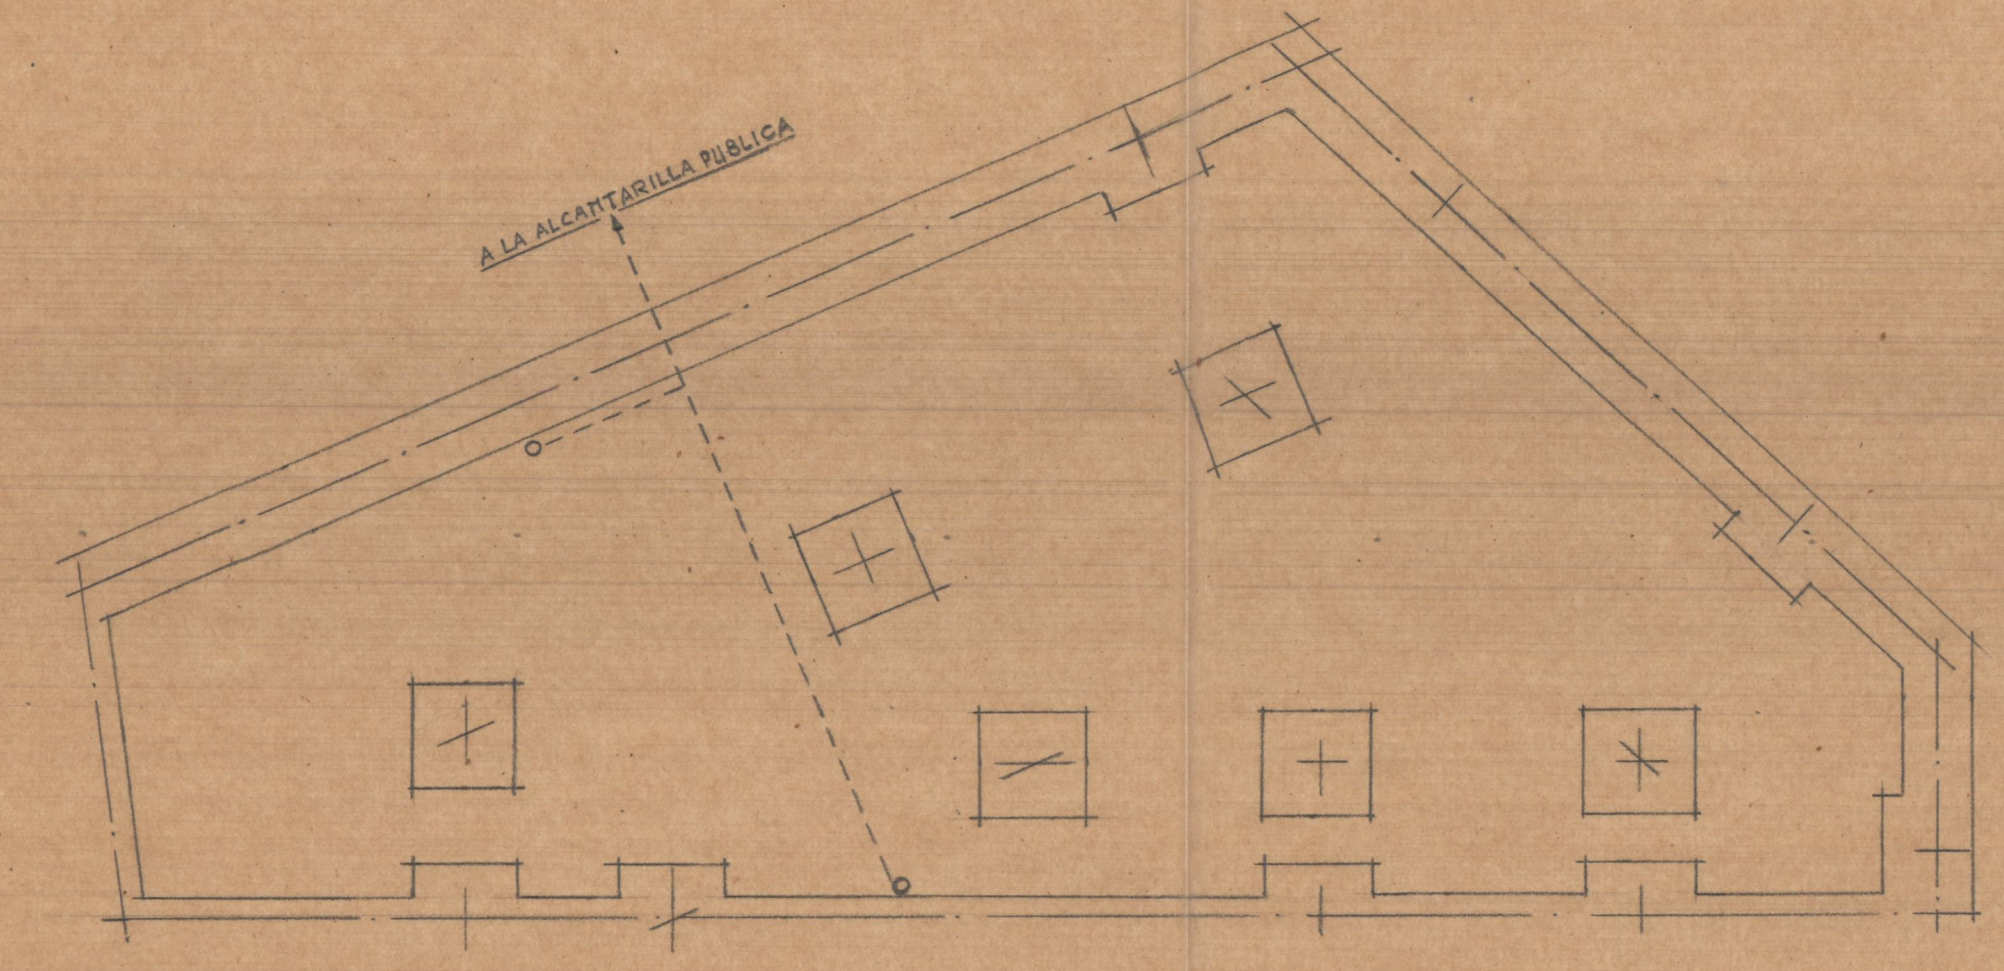

*Cimientos y despachos*

