

PLAZA MAYOR




CALLE DE VERACRUZ

PLANTA DE DISPOSICION

238 metros

EDIFICIO DEL MISMO PROPIETARIO

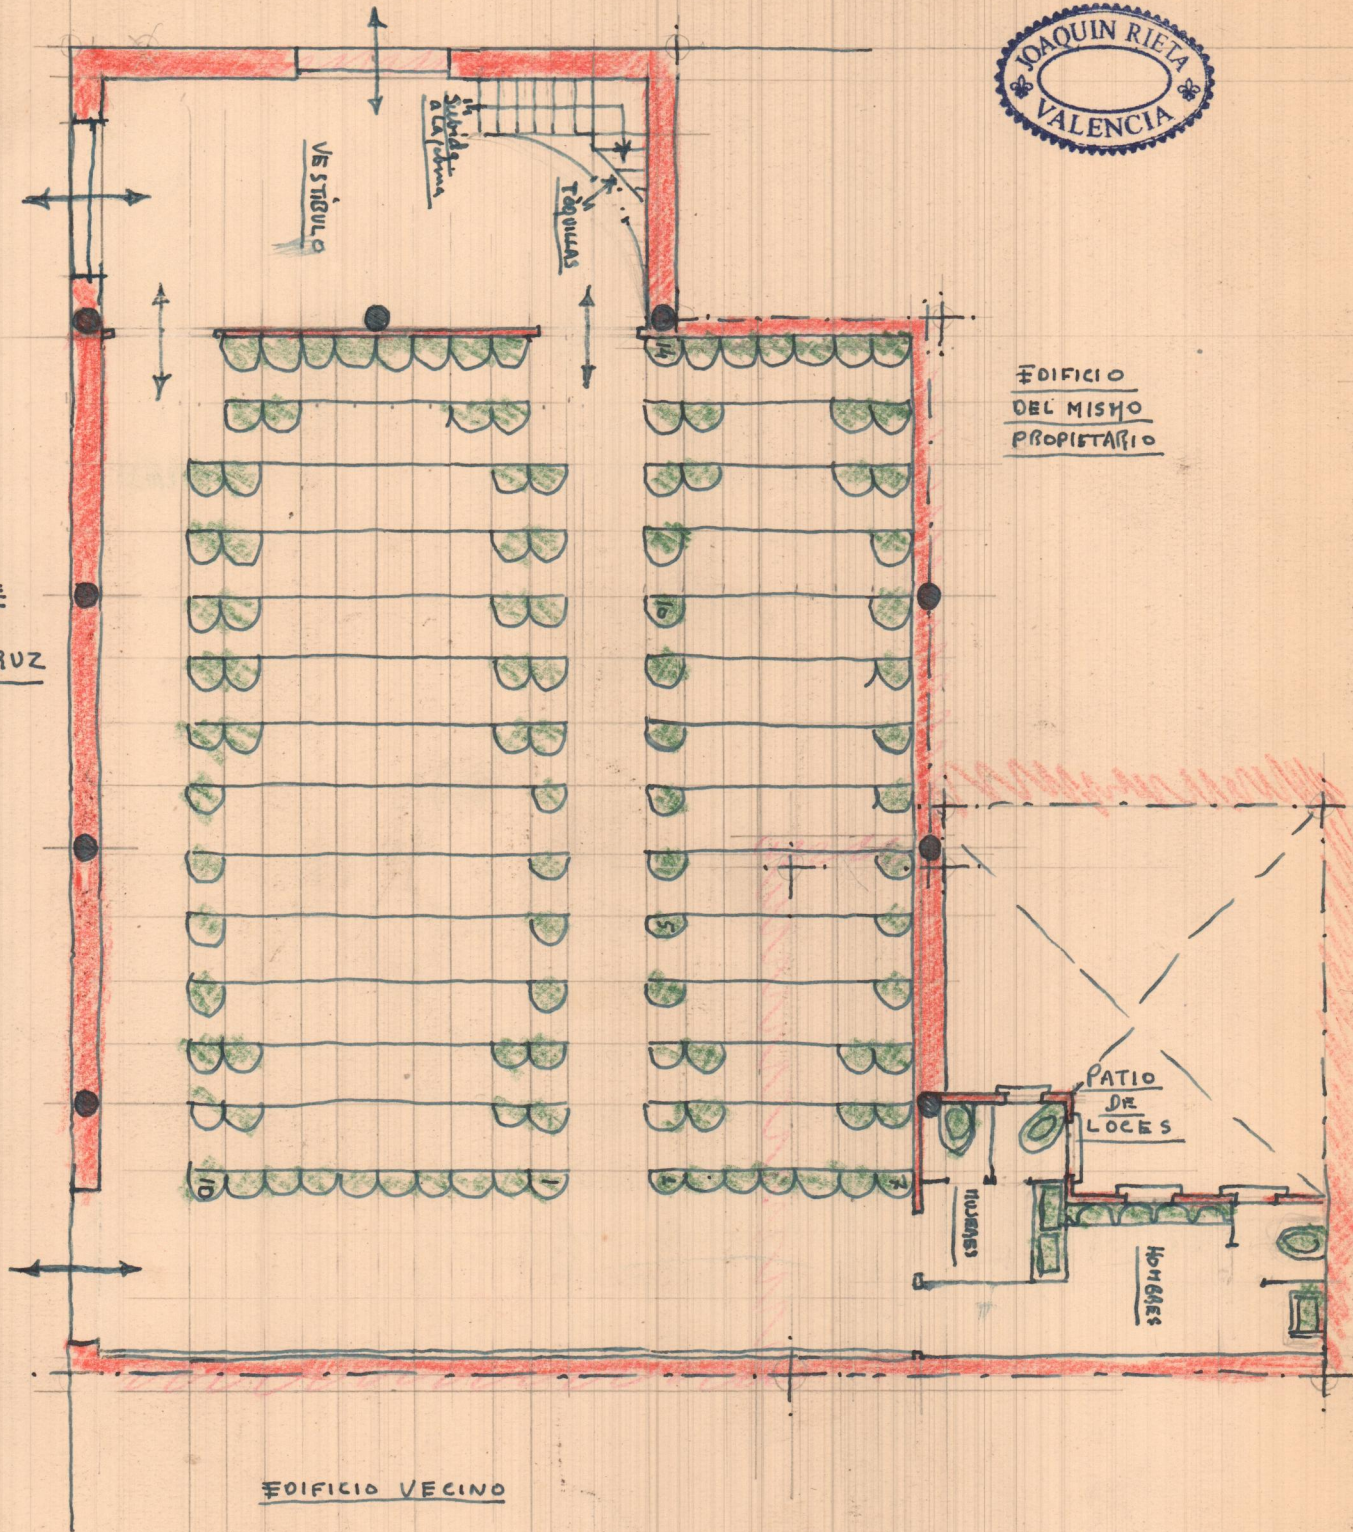


EDIFICIO VECINO

12  
14  
68  
17  
258



001-1-100

Valencia y Alicante  
El arquitecto

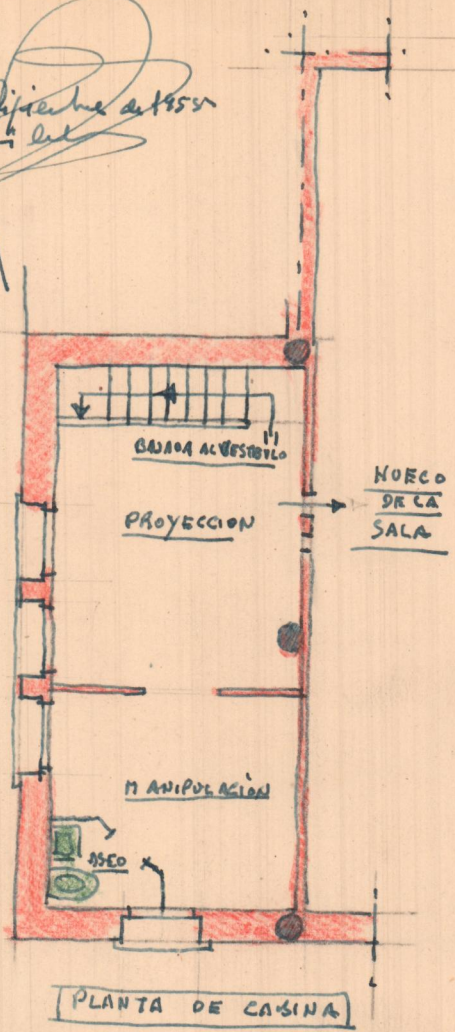

EMPLAZAMIENTO

1350 14  
 150 3375  
 30  
 20  
 0

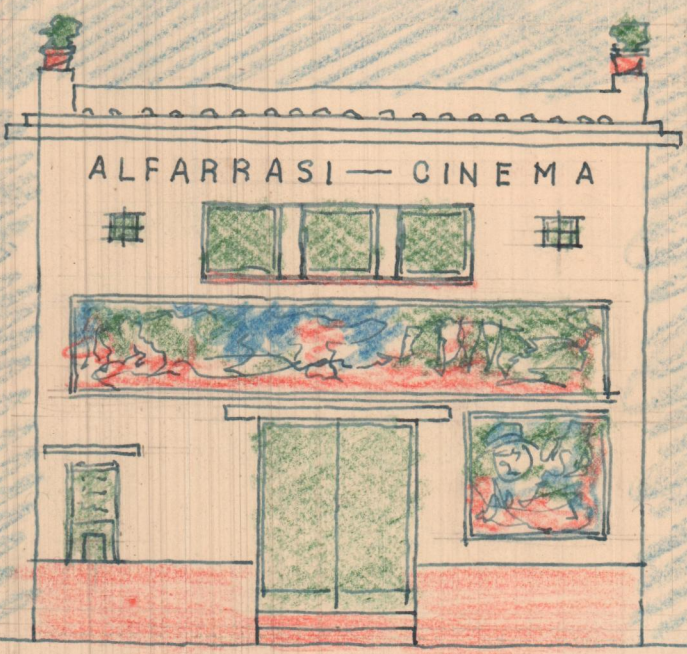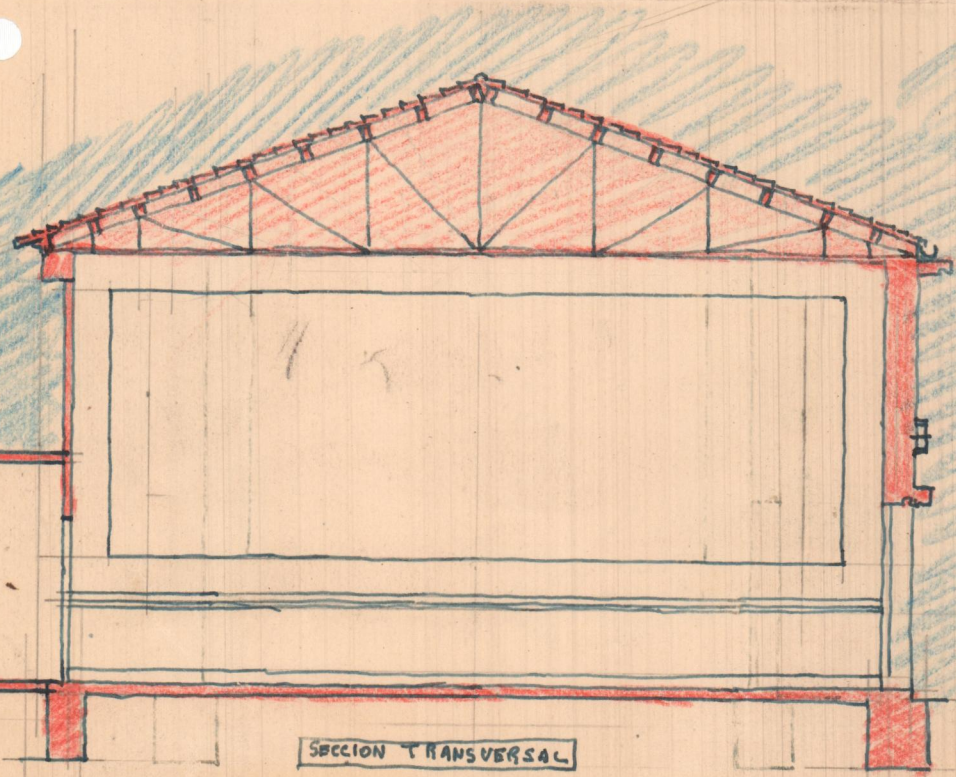

SECCION TRANSVERSAL