


# Distribución pisos

3<sup>a</sup> Solucion

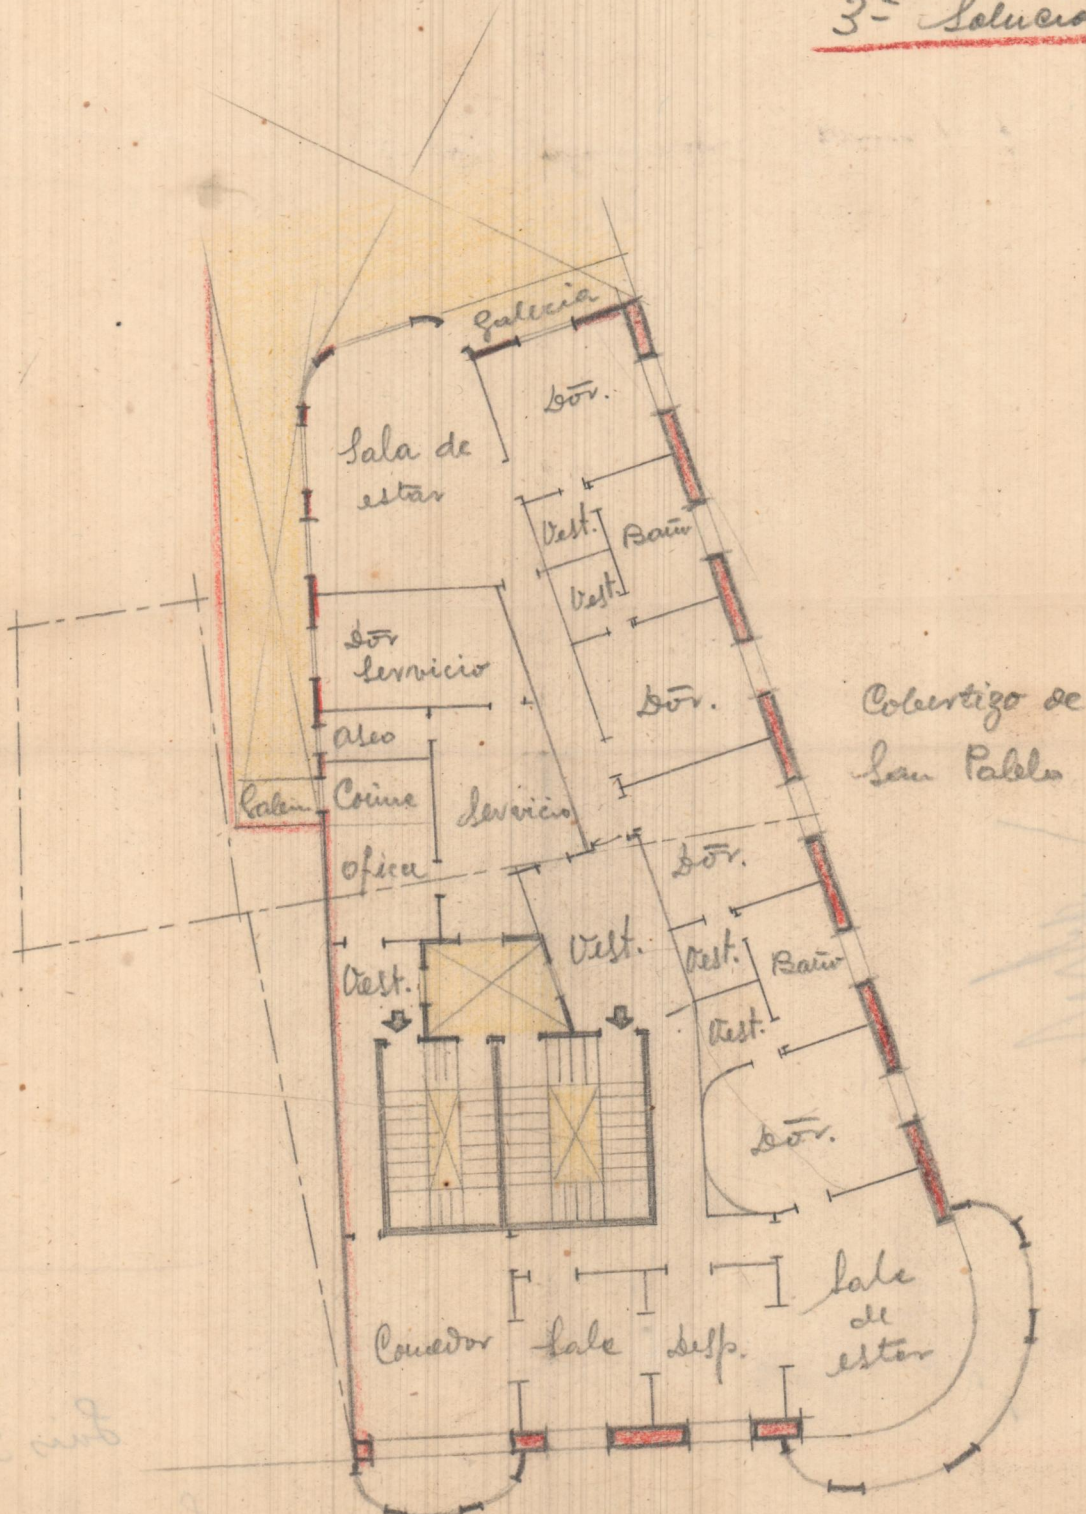

22  
11/10/1928

San Juan  
San Juan

Calle de San Vicente

E. 1:200