


Locales ocupados por el Bazar de Juguetes, el café La Gran Peña y el Almacén de Quincalla en el edificio situado en el chaflán de las calles Pi y Margall y Martínez Cubells

EJCALA 1:100

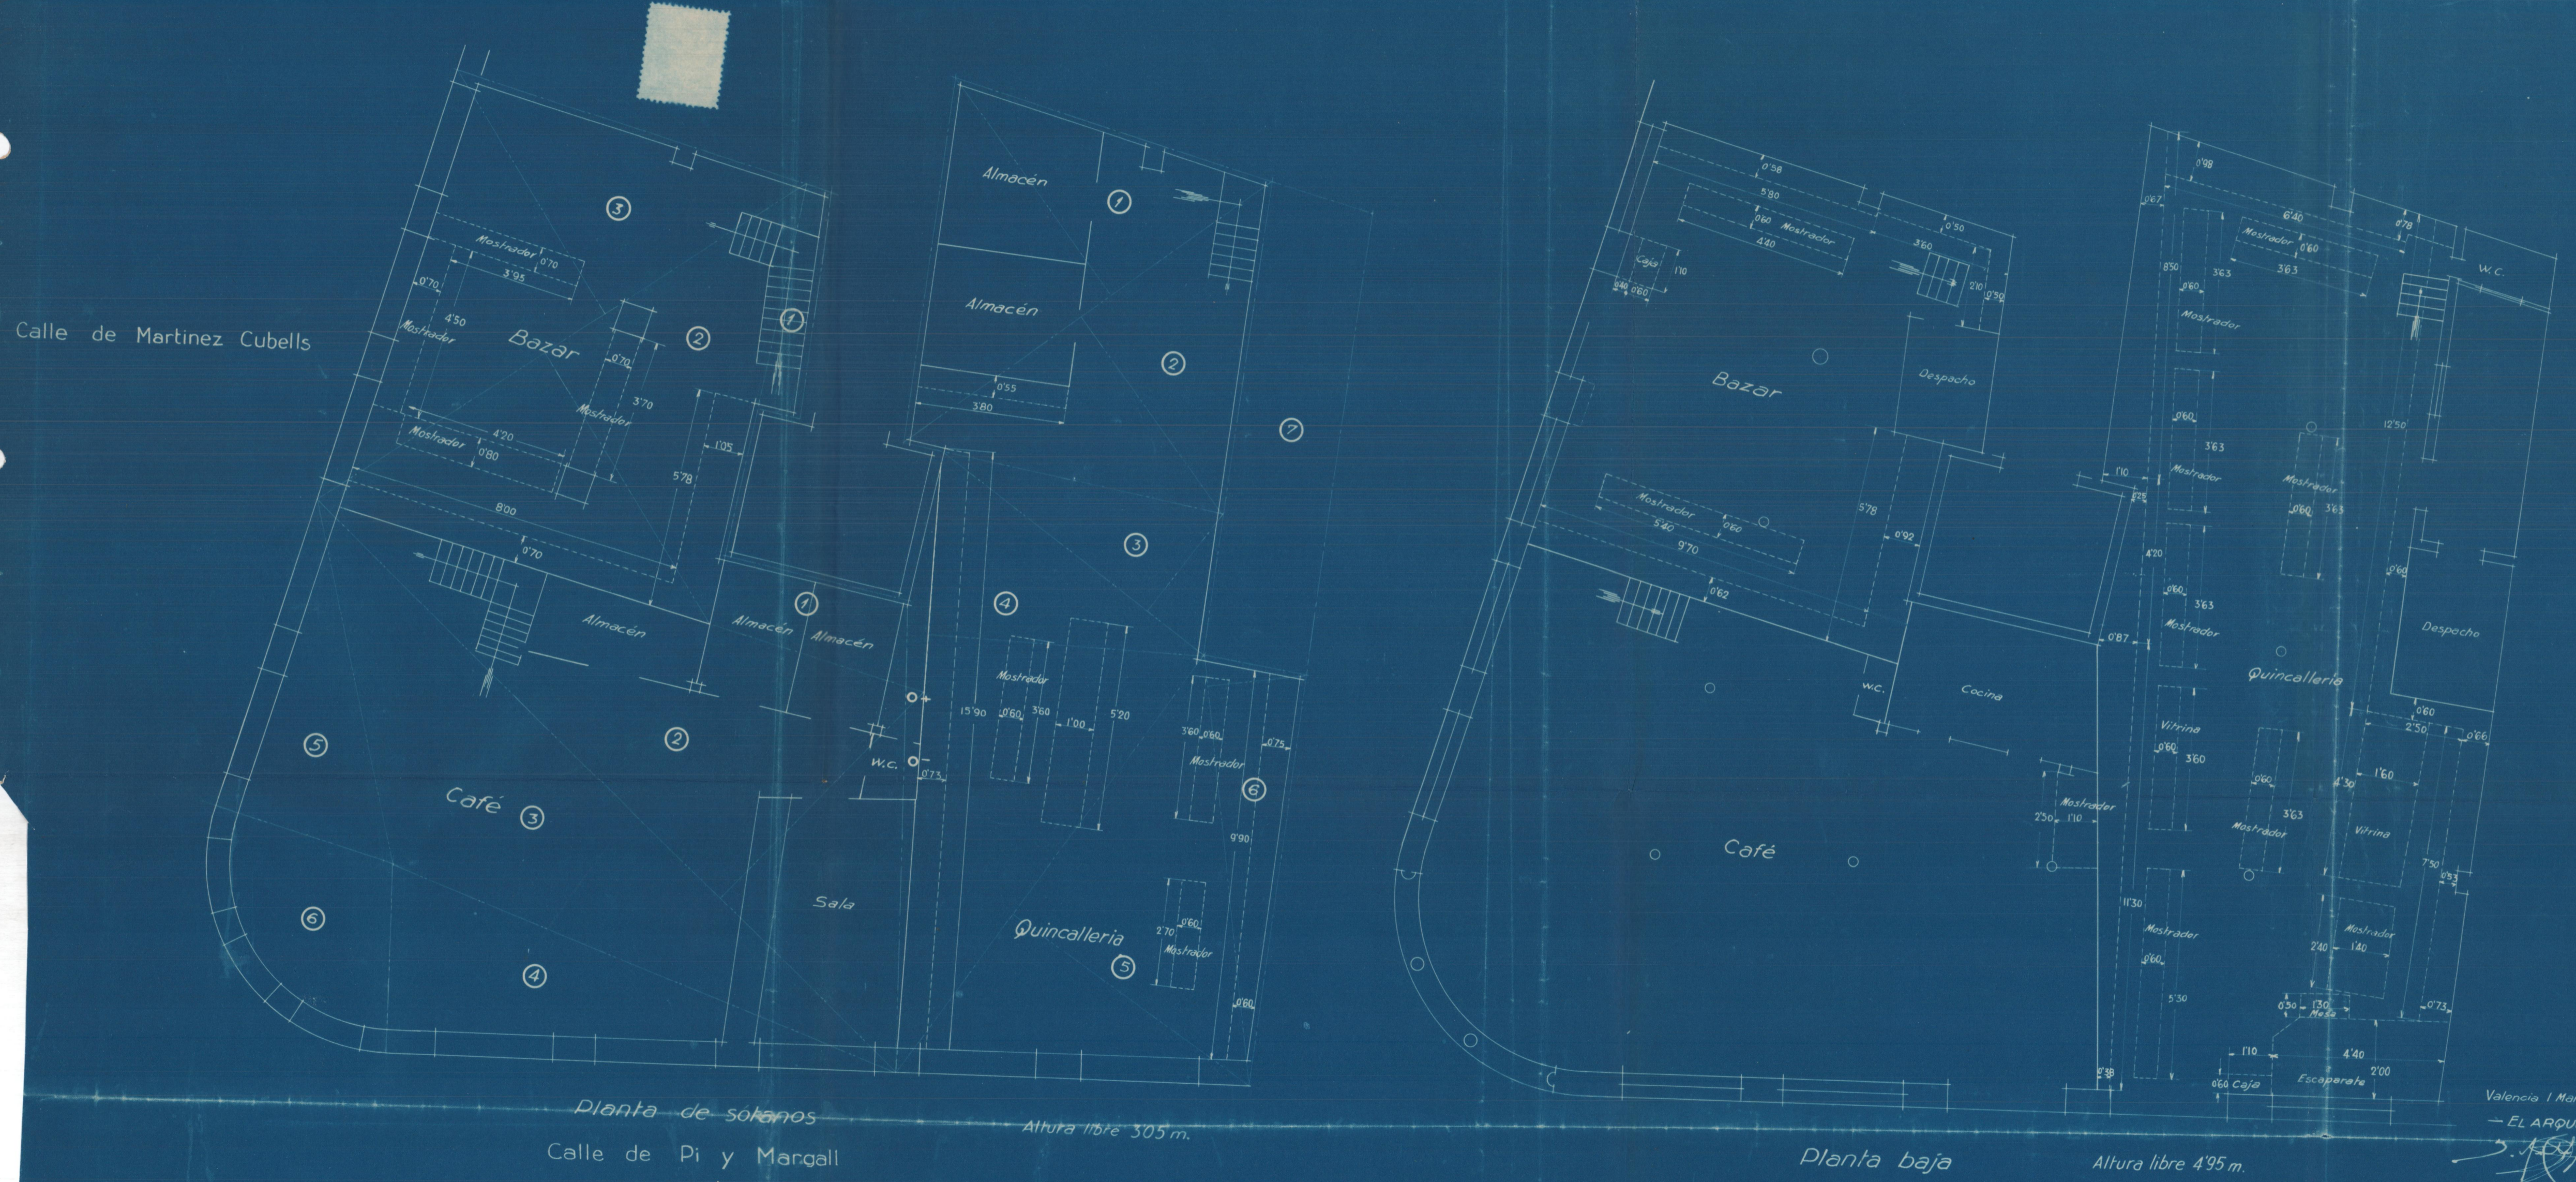

Planta de sótanos

Calle de Pi y Margall

Altura libre 3'05 m.

Planta baja

Altura libre 4'95 m.

Valencia 1 Marzo 1929

EL ARQUITECTO

*[Handwritten signature]*