Valoracion cualitativa

1º Collado Periferia del Parque Natural L'Albufera	SIGNO (+ / -) Imp Beneficio + Imp perjudicial -	ACUMULACIÓN (S / A / E) Simple 1 Acumulativo 2 Sinergico 4	EXTENSIÓN Puntual 1 Parcial 2 Extenso 4 Total 8	INTENSIDAD Baja 1 Media 2 Alta 4	PERSISTENCIA Fugaz 1 Temporal 2 Permanente 4	REVERSIBILIDAD (a medio somero) Corto plazo 1 Medio plazo 2 Largo plazo 3 Irreversible 4	RECUPERABILIDAD (a medio humano) Inmediato 1 Medio plazo 2 Largo plazo 3 Irrecuperable 4	PERIODICIDAD Discontinuo 1 Periodico 2 Continuo 4	MOMENTO (plazo manifestación) Largo plazo 1 Medio plazo 2 Inmediato 4	EFECTO Directo 3 Indirecto 2	INCIDENCIA IM
	S	A	E	I	P	Re	Ru	PD	MO	EF	
1.- Trabajos de verificacion y seguridad	-	1	1	1	1	2	1	1	4	2	12
Deforestacion zona de trabaj . Desbro	-	1	2	1	2	3	2	2	4	2	19
3.- Retirada tierra vegetal	-	1	3	2	2	2	2	1	4	3	20
4.- Demoliciones y desmontajes	-	1	1	1	1	1	2	1	4	3	15
5.- Tomo del terreno natural	-	1	1	1	1	1	2	1	1	3	12
	S	A	E	I	P	Re	Ru	PD	MO	EF	
6.- Habilitar caminos de acceso	+	1	4	4	4	4	2	1	4	2	26
7.- Ejecucion Maquinaria	-	1	2	4	2	3	2	1	4	2	21
8.- Arintas de explanacion	+	2	2	4	4	4	4	1	4	3	28
9.- Movimiento de tierras	-	2	2	2	2	2	2	4	4	3	23
10.- Definicion de capas de formac	-	1	2	4	4	4	8	4	4	2	33
	S	A	E	I	P	Re	Ru	PD	MO	EF	
11.- Drenajes y canalizaciones	+	6	2	6	4	4	2	4	4	2	32
12.- Señalizacion vertical horizontal	+	1	1	1	4	1	1	1	4	2	16
13.- Otros trabajos y obras auxiliares	-	1	1	1	1	1	1	1	1	3	11
14.- Ejecucion del carril bici y peatonal	+	6	4	4	4	4	8	4	4	3	41
15.- Ejecucion de zonas de descanso	+	6	4	4	4	4	8	4	4	3	41
	S	A	E	I	P	Re	Ru	PD	MO	EF	
16.- Mantenimiento areas de descanso	+	1	2	2	2	3	2	2	2	2	33
17.- Incremento de actividades ecoturistic	+	6	4	2	4	4	8	1	4	3	36
18 Afeccion acustica	-	2	4	4	2	4	4	1	4	3	28
									IMPACTOS POSITIVOS		231
									IMPACTOS NEGATIVOS		134

Valoracion cualitativa

2º Collado Periferia del Parque Natural L'Albufera	SIGNO (+ / -) Imp Beneficio + Imp perjudicial -	ACUMULACIÓN (S / A / E) Simple 1 Acumulativo 2 Sinergico 4	EXTENSIÓN Puntual 1 Parcial 2 Extenso 4 Total 8	MITENSIDAD Baja 1 Media 2 Alta 4	PERSISTENCIA Fugaz 1 Temporal 2 Permanente 4	REVERSIBILIDAD (a medio somero) Corto plazo 1 Medio plazo 2 Largo plazo 3 Irreversible 4	RECUPERABILIDAD (a medio humano) Inmediato 1 Medio plazo 2 Largo plazo 3 Irrecuperable 4	PERIODICIDAD Discontinuo 1 Periodico 2 Continuo 4	MOMENTO (plazo manifestación) Largo plazo 1 Medio plazo 2 Inmediato 4	EFECTO Directo 3 Indirecto 2	INCIDENCIA IM
	S	A	E	I	P	Re	Ru	PD	MO	EF	
1.- Trabajos de verificacion y seguridad	-	1	1	1	1	2	1	1	4	2	12
2.- Deforestacion zona de trabaj . Desbro	-	2	4	4	2	3	4	4	4	2	29
3.- Retirada tierra vegetal	-	2	4	6	2	3	4	2	4	3	30
4.- Demoliciones y desmontajes	-	1	1	1	1	1	1	1	4	3	14
5.- Tomo del terreno natural	-	1	1	1	1	1	1	1	1	3	11
	S	A	E	I	P	Re	Ru	PD	MO	EF	
6.- Habilitar caminos de acceso	+	1	4	6	4	4	2	1	4	2	28
7.- Ejecucion Maquinaria	-	2	2	6	2	3	2	1	4	2	24
8.- Arintas de explanacion	+	2	2	6	4	4	4	1	4	3	28
9.- Movimiento de tierras	-	6	2	6	2	3	4	4	4	3	34
10.- Definicion de capas de formac	-	1	2	4	4	4	8	4	4	2	33
	S	A	E	I	P	Re	Ru	PD	MO	EF	
11.- Drenajes y canalizaciones	+	6	2	6	4	4	2	4	4	2	32
12.- Señalizacion vertical horizontal	+	1	1	1	4	1	1	1	4	2	16
13.- Otros trabajos y obras auxiliares	-	6	2	4	1	3	1	1	1	3	22
14.- Ejecucion del carril bici y peatonal	+	6	4	4	4	4	8	4	4	3	41
15.- Ejecucion de zonas de descanso	+	6	4	4	4	4	8	4	4	3	41
	S	A	E	I	P	Re	Ru	PD	MO	EF	
16.- Mantenimiento areas de descanso	+	1	2	2	2	3	2	2	2	2	33
17.- Incremento de actividades ecoturistic	+	6	4	2	4	4	8	1	4	3	36
18 Afeccion acustica	-	6	6	6	2	4	8	1	4	3	40
									IMPACTOS POSITIVOS		231
									IMPACTOS NEGATIVOS		240

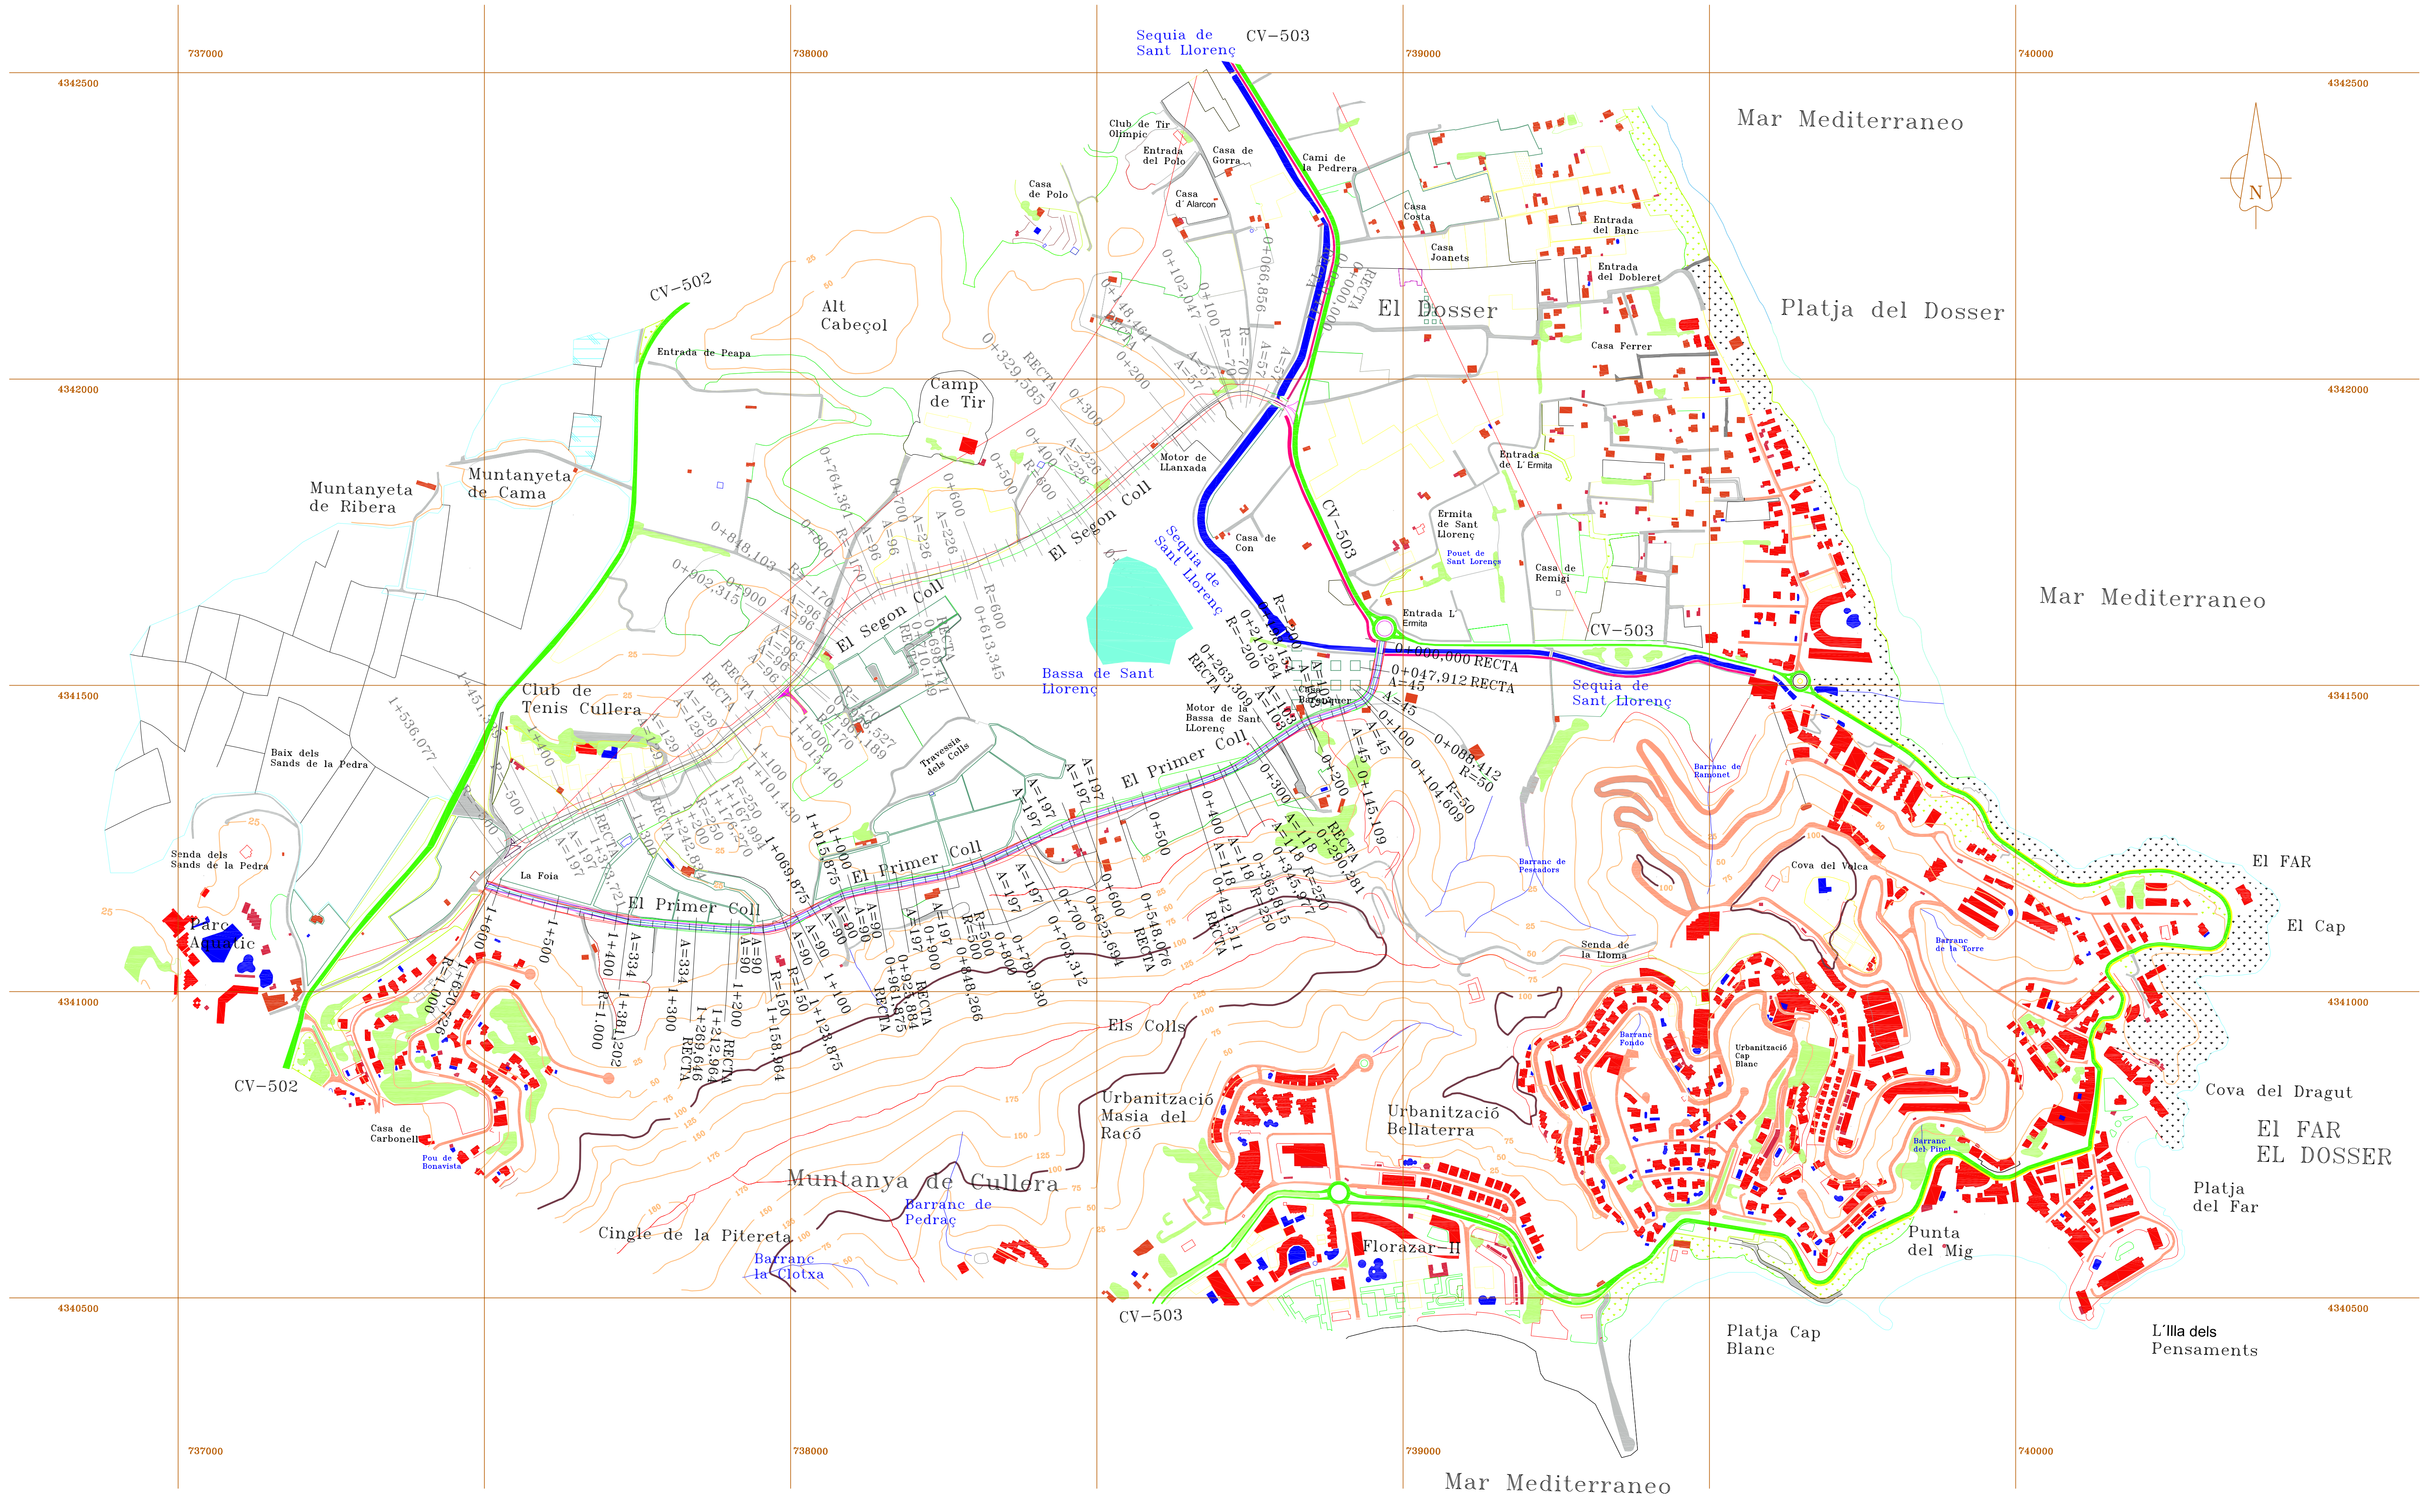

Cartografía de consulta
Cartografía del IGN
http://www.ign.es

MTN sobre Hoja_747 Edición 2007

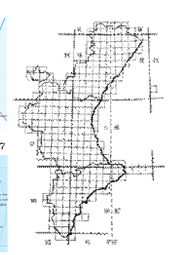

MTN 1/25000 Hoja_747-4 Edición 2004

LEYENDA

- Curva de nivel
- Curva de nivel directora
- Acequias
- Alambradas Muros
- Senda
- Puente
- Camino
- Canal
- Camino Peatonal Paseo
- Carril bici
- Carretera Comarcal
- Carretera Urbanizacion
- Edificio aislado
- Edificio urbanizacion
- Edificio urbanizacion
- Frutales
- Arrozales
- Errials sin cultivar
- Errials sin cultivar
- Peñon
- Matorral
- Marisma
- Zona Arbolada

UNIVERSIDAD POLITÉCNICA DE VALENCIA

Trabajo Fin de Grado ESIGCT de U.P.V.

Titulación: Grado en Ingeniería Geomática y Topográfica

Titulo del Proyecto:	Acondicionamiento de Calzada C-40 Cullera (Paraje Balsa San Lorenzo)	Formato:	A0
Nombre Plano:	3.2 Replanteo Proyecto	Escala:	1/5000
	Sistema de Referencia ETRS89 , Proyección U.T.M Huso 30N	Fecha:	22 de Noviembre 2016
Autor Proyecto:	J. Leandro Costa Camarasa	Firmado:	
Tutor de Proyecto	Ricardo López Albiñana		