


Reconstrucción del Teatro Nuevo
— Utiel —

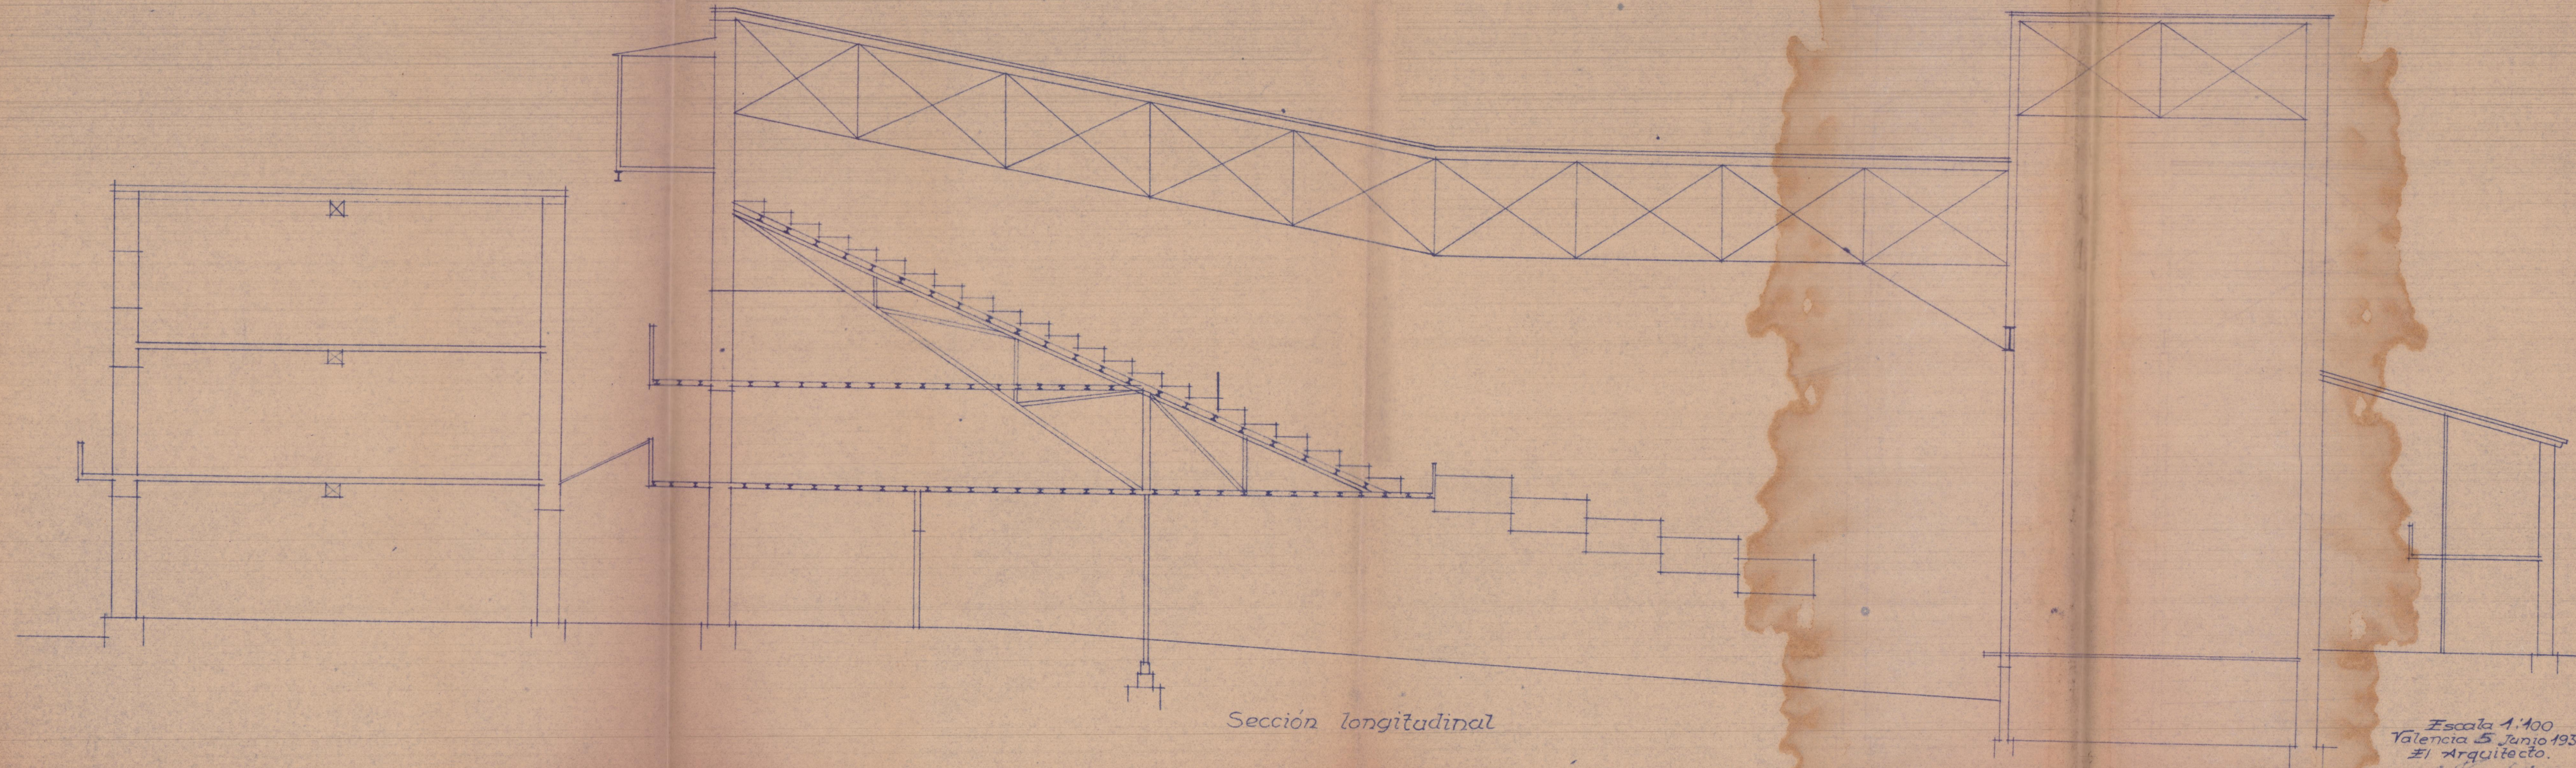

Sección longitudinal

Escala 1:400
Valencia 5 Junio 1935
El Arquitecto.

[Handwritten signature]



REGISTRADO EN

21 JUN 1935

EL SECRETARIO

[Handwritten signature]