


Planta de localidades

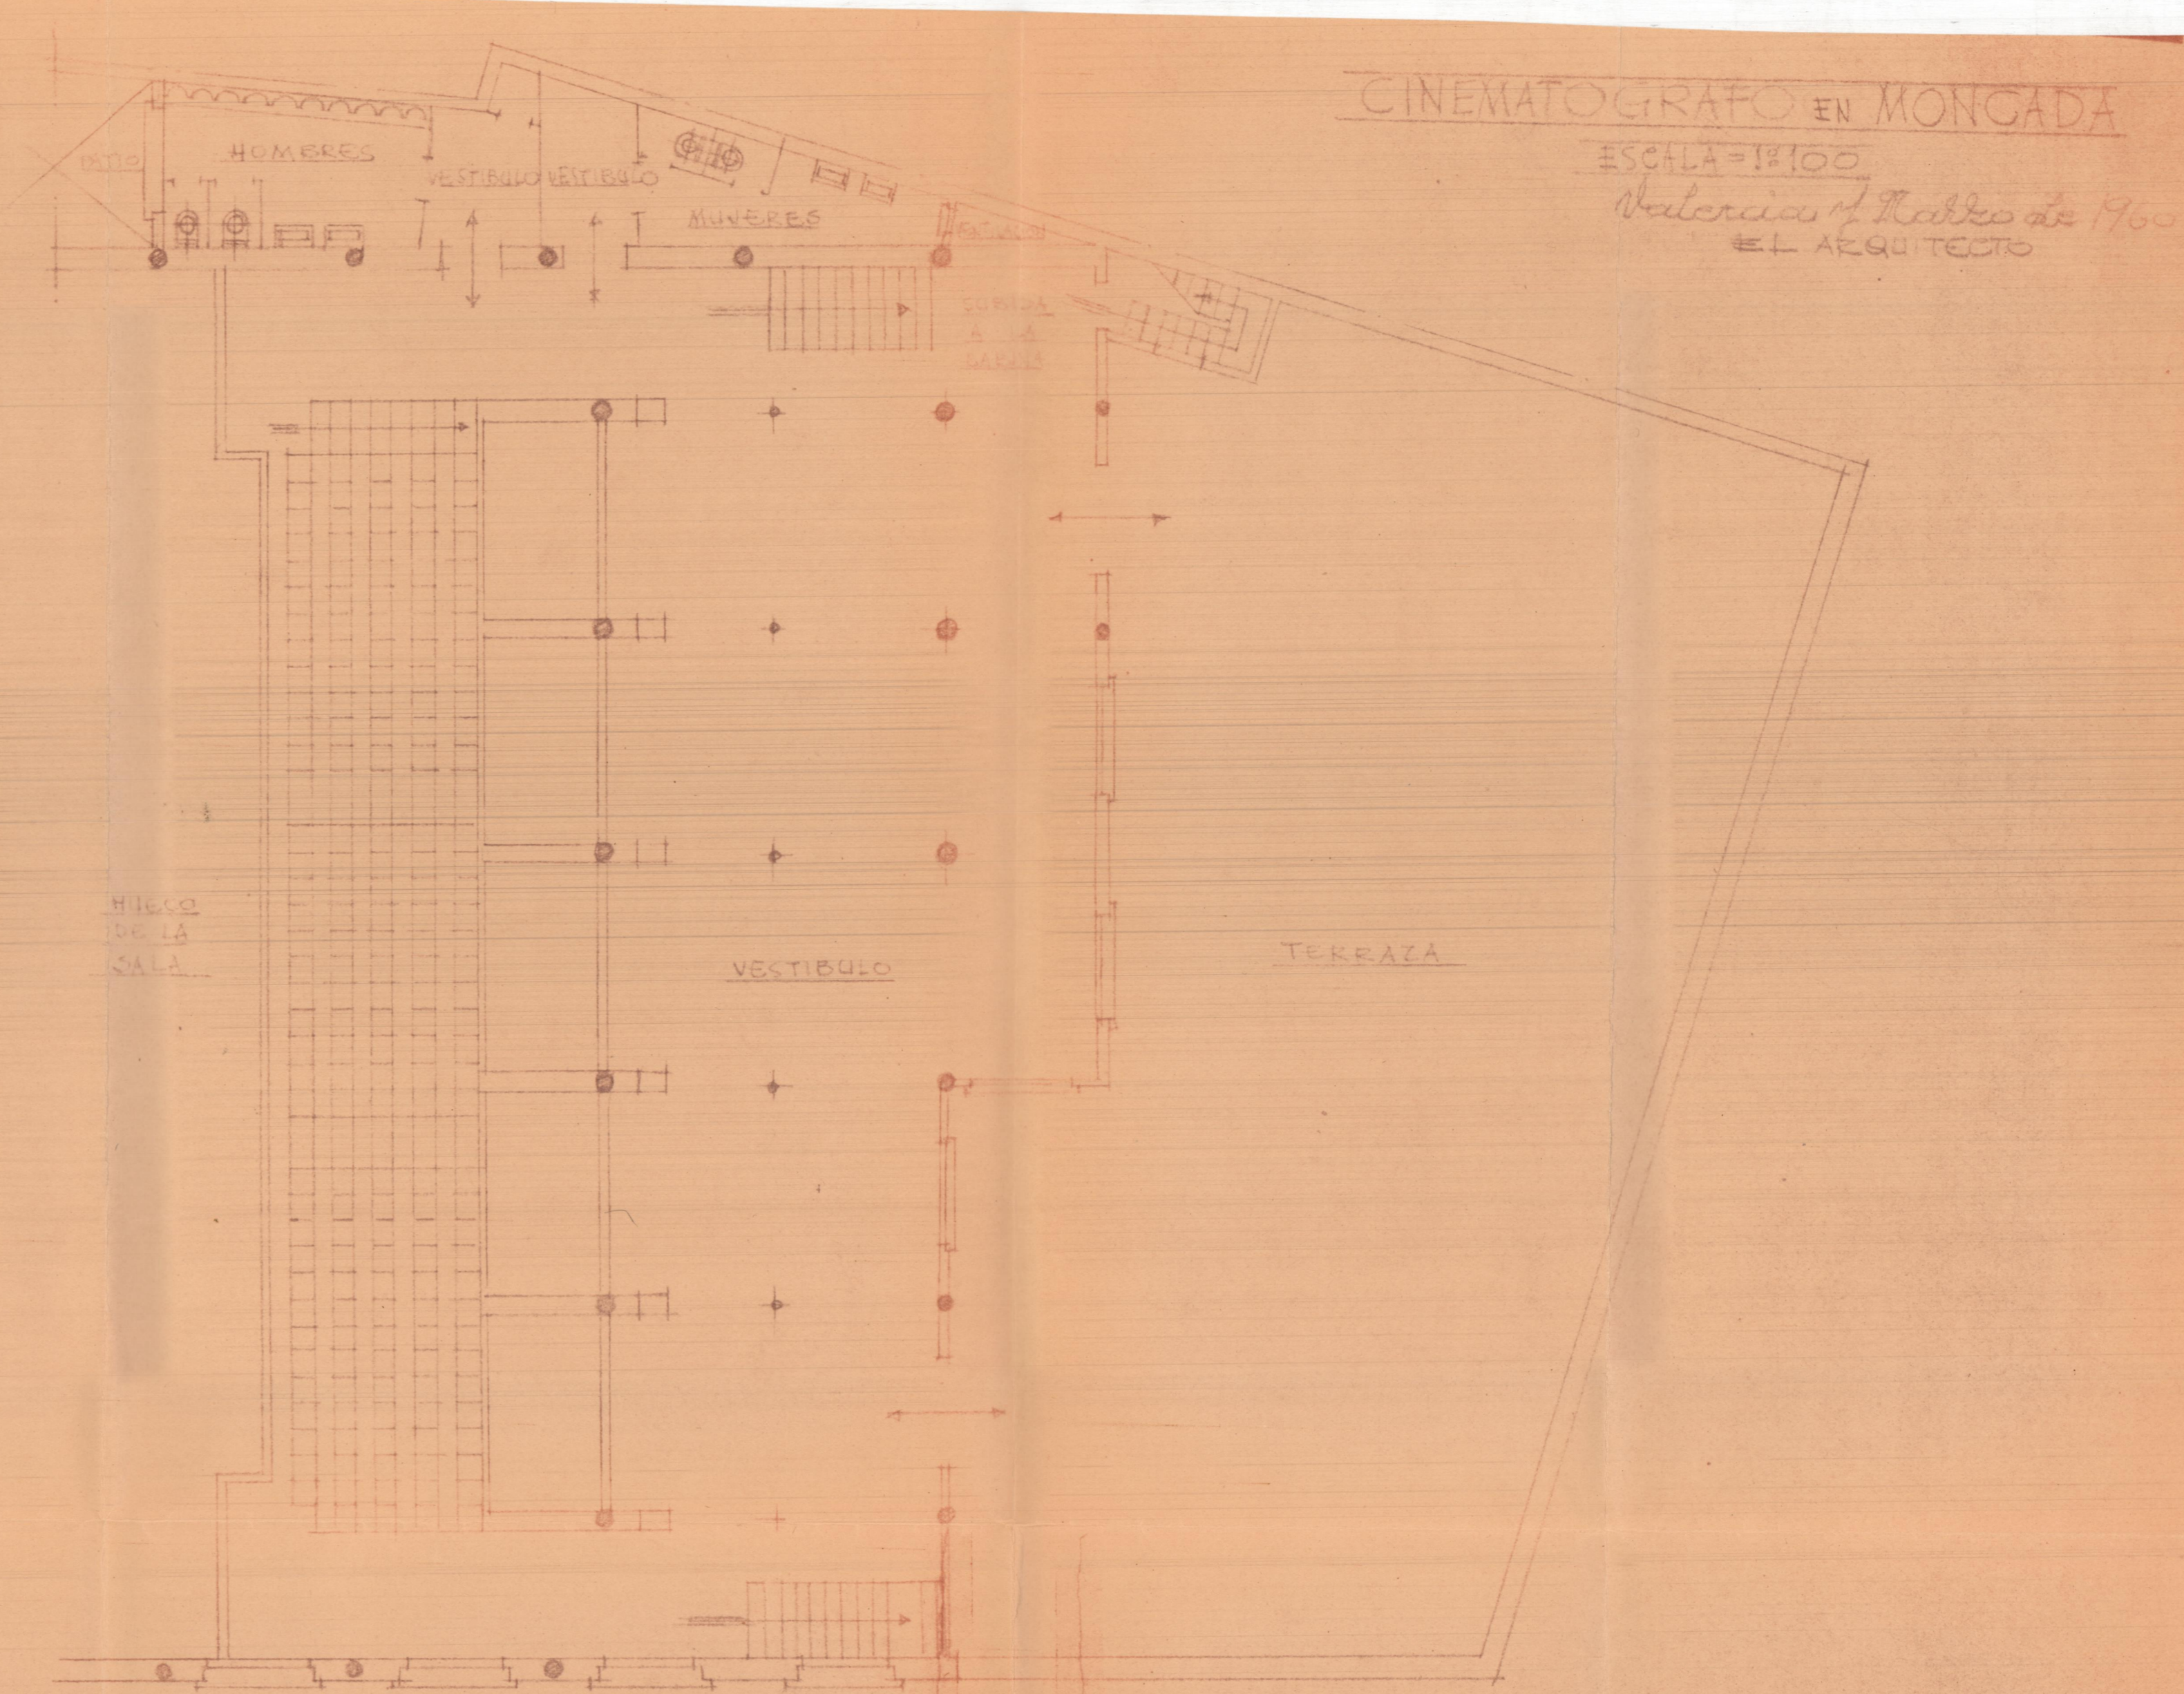

Planta alta

CINEMATOGRAFO EN MONGADA

ESCALA = 1:100

Valencia de Hoces de 1960
EL ARQUITECTO