


Edificio Comercial.
Planta del sótano

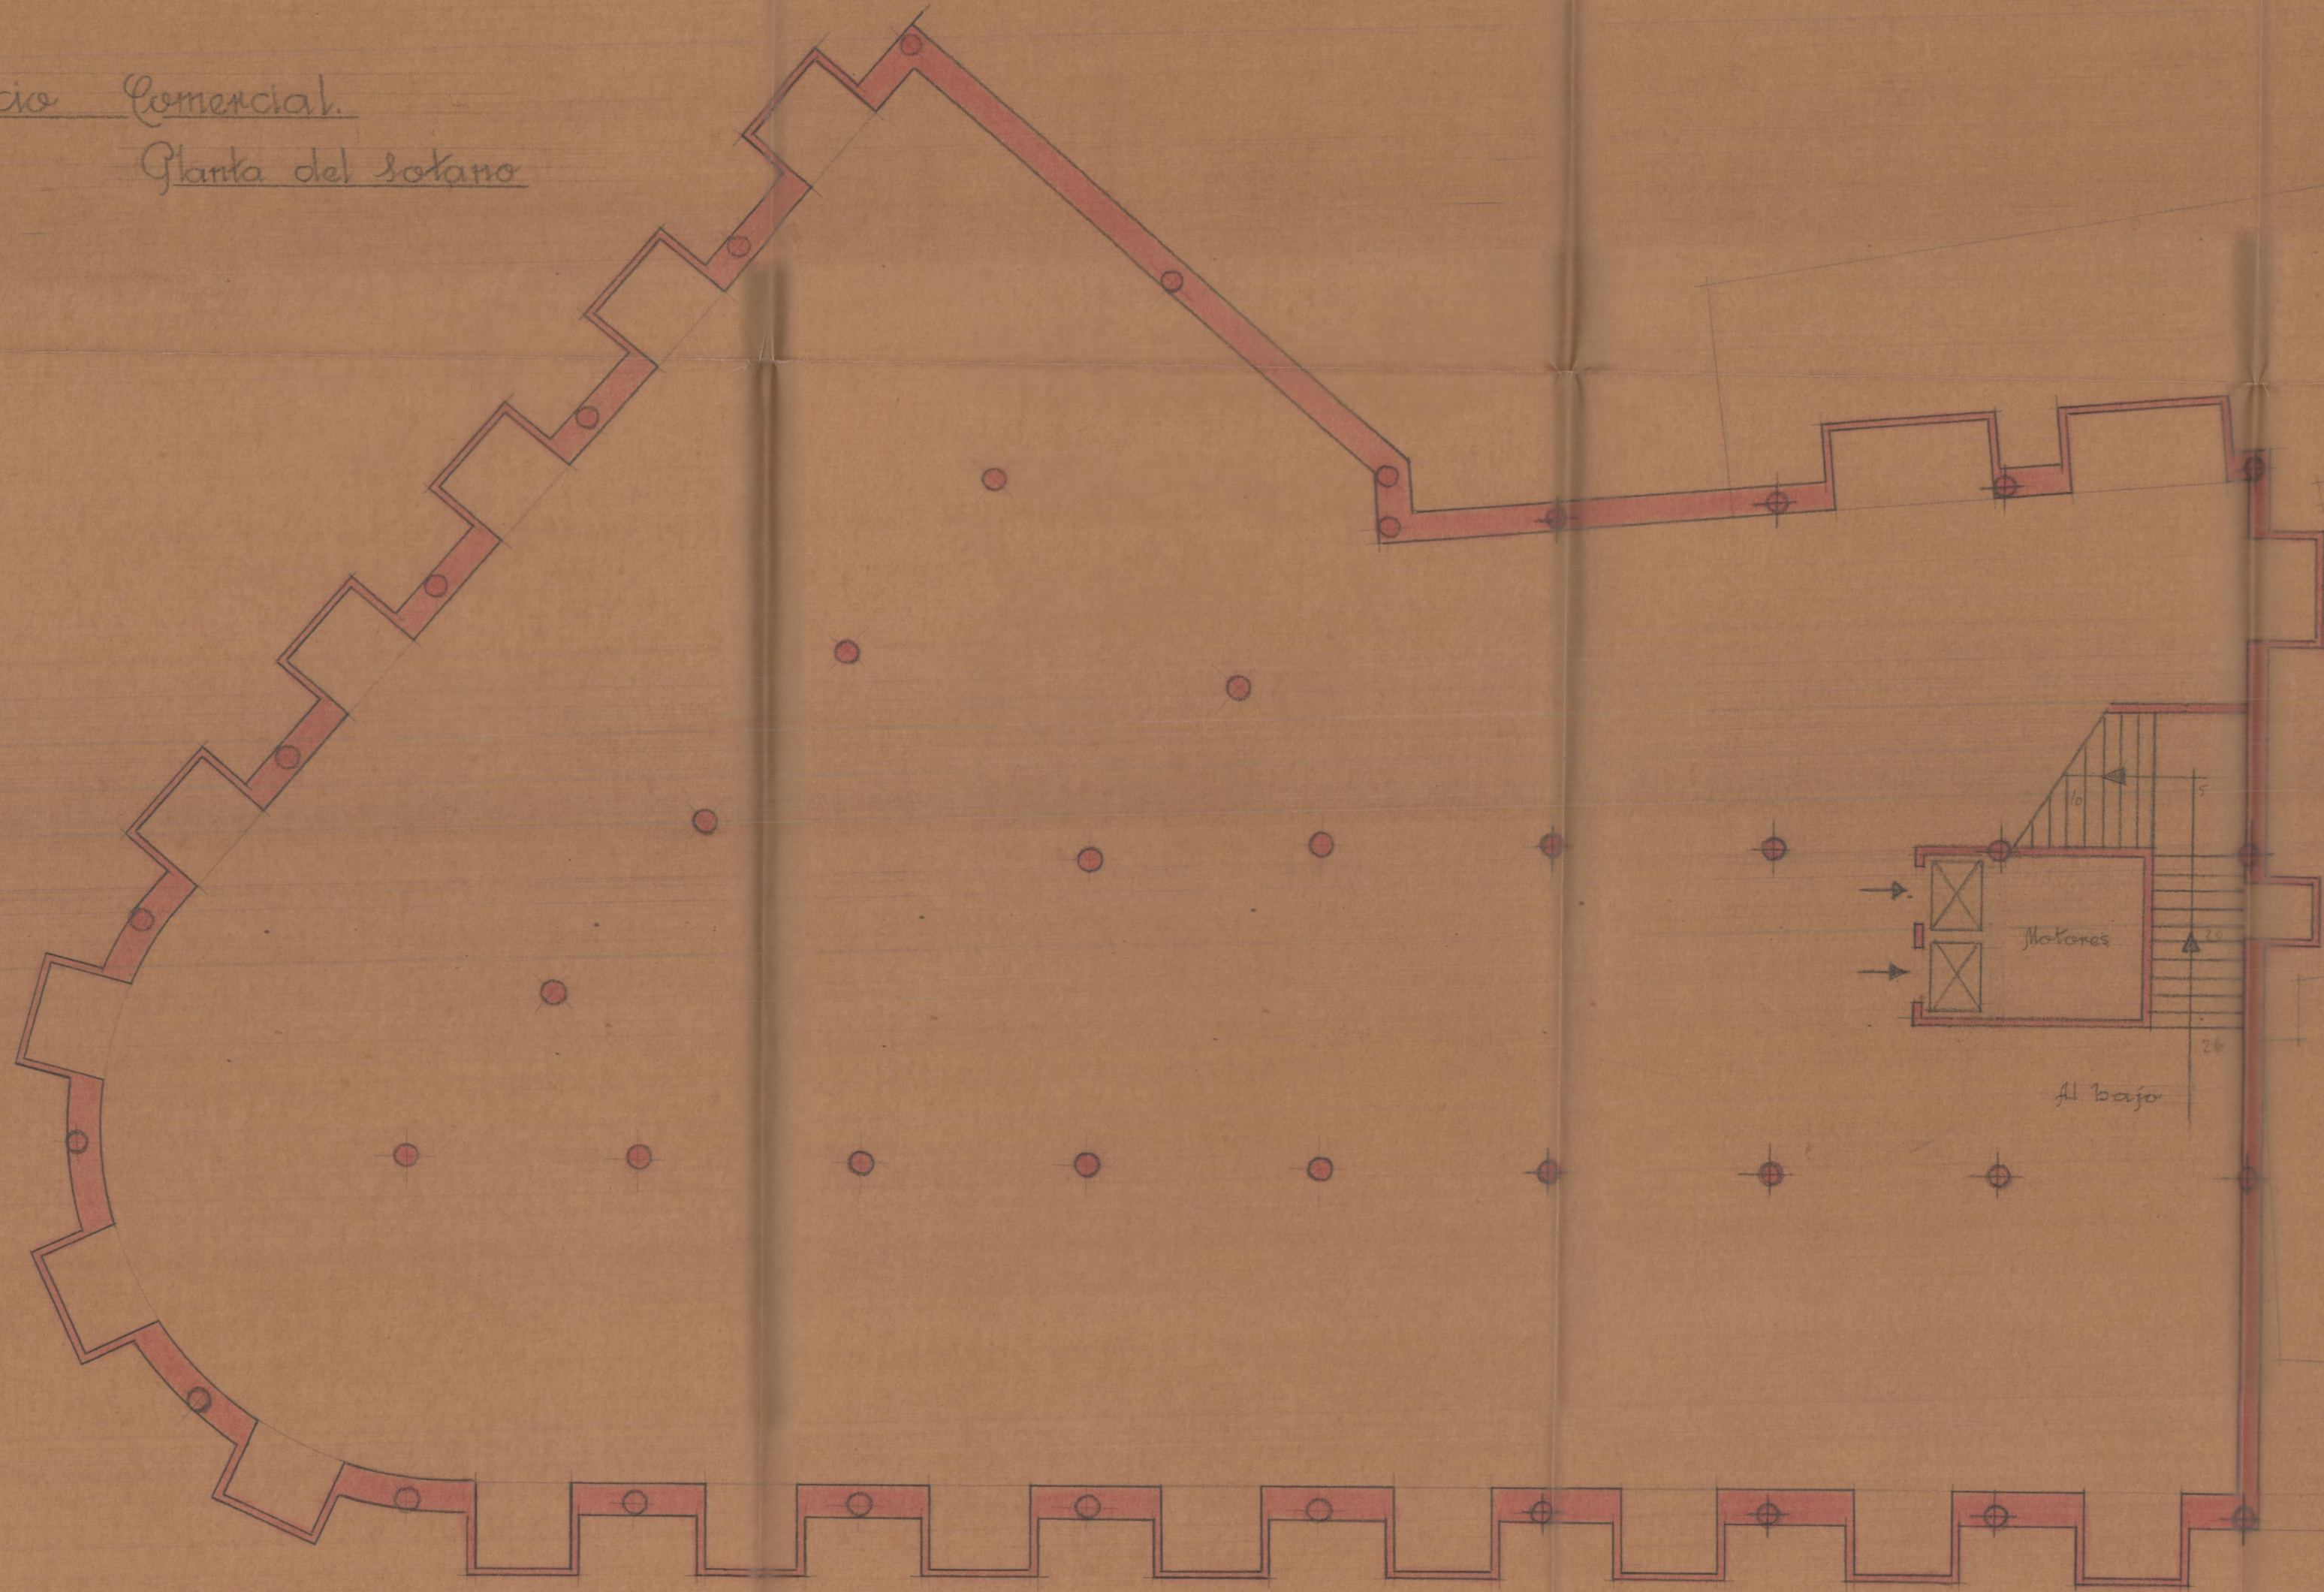

Escala 1/100
Valencia Noviembre 1943
El Arquitecto