




PLANTAS BAJA
ESCALERA POR TRANSITS

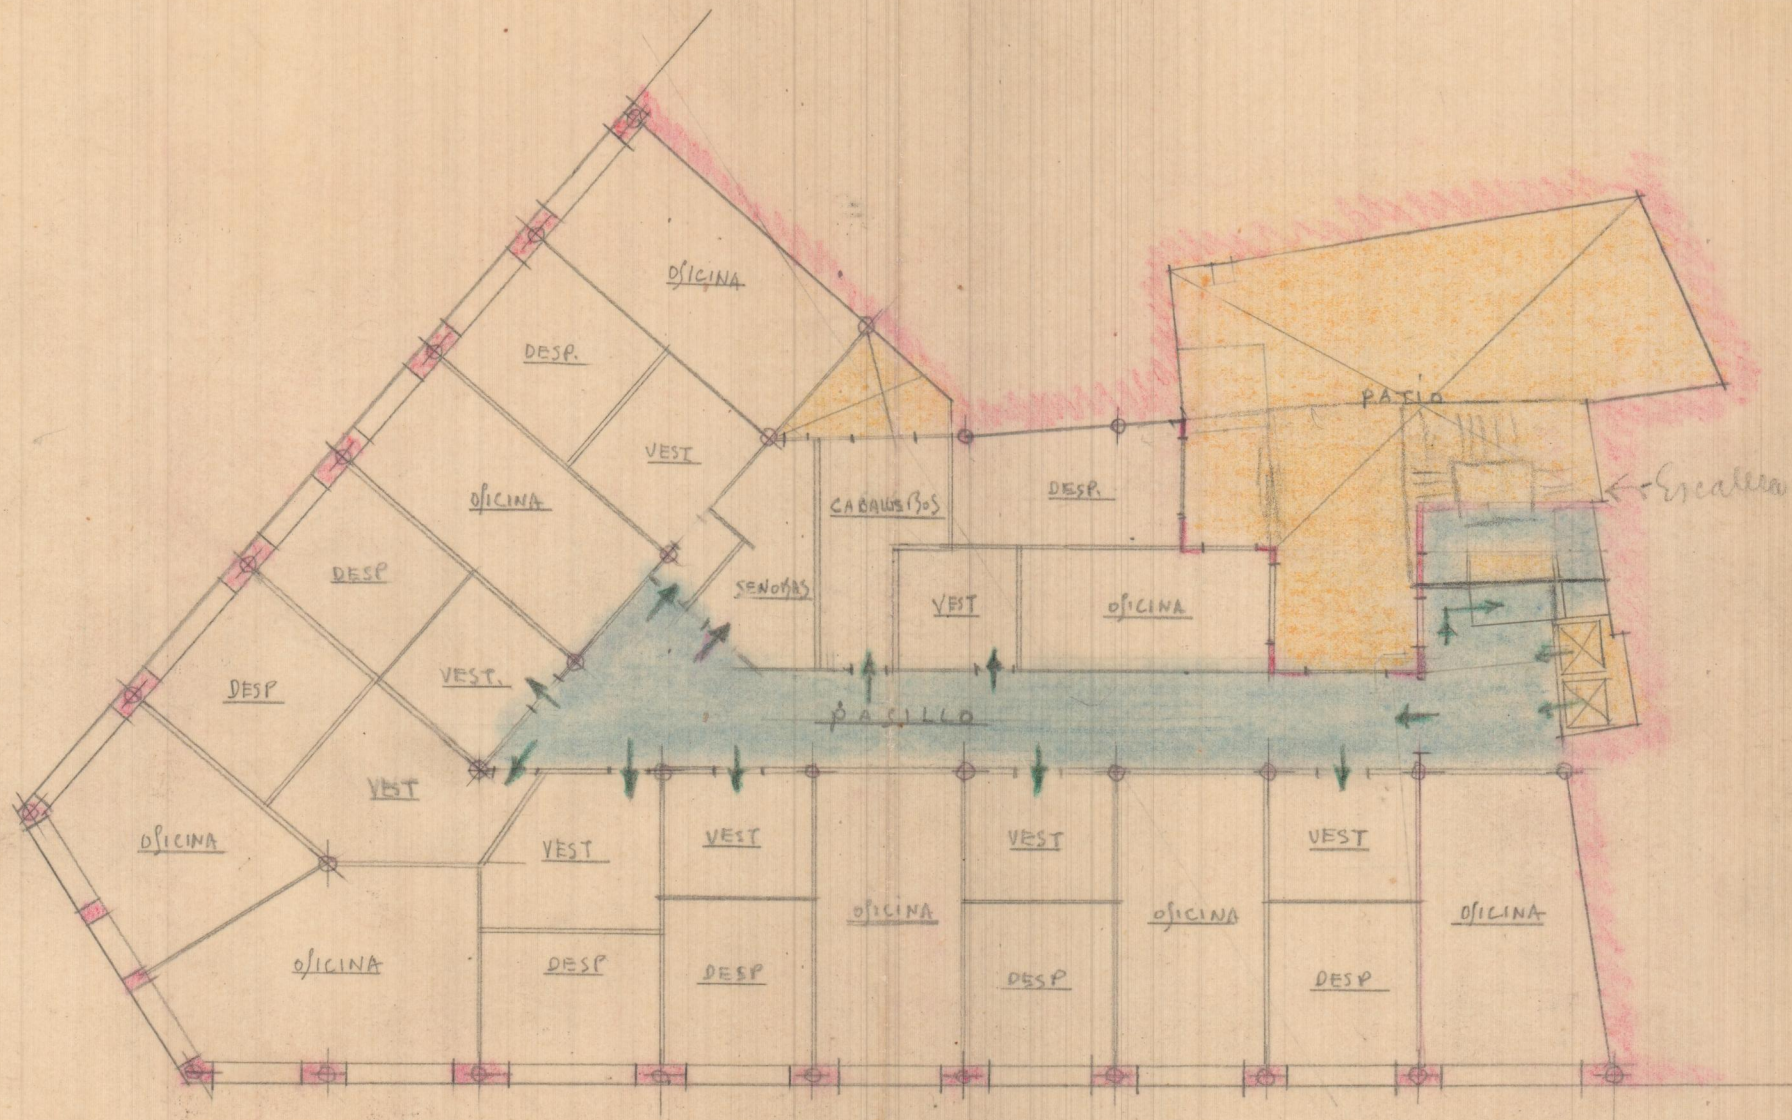


PLANTAS PARA 8 DESPACHOS
ESCALERA POR TRANSITO

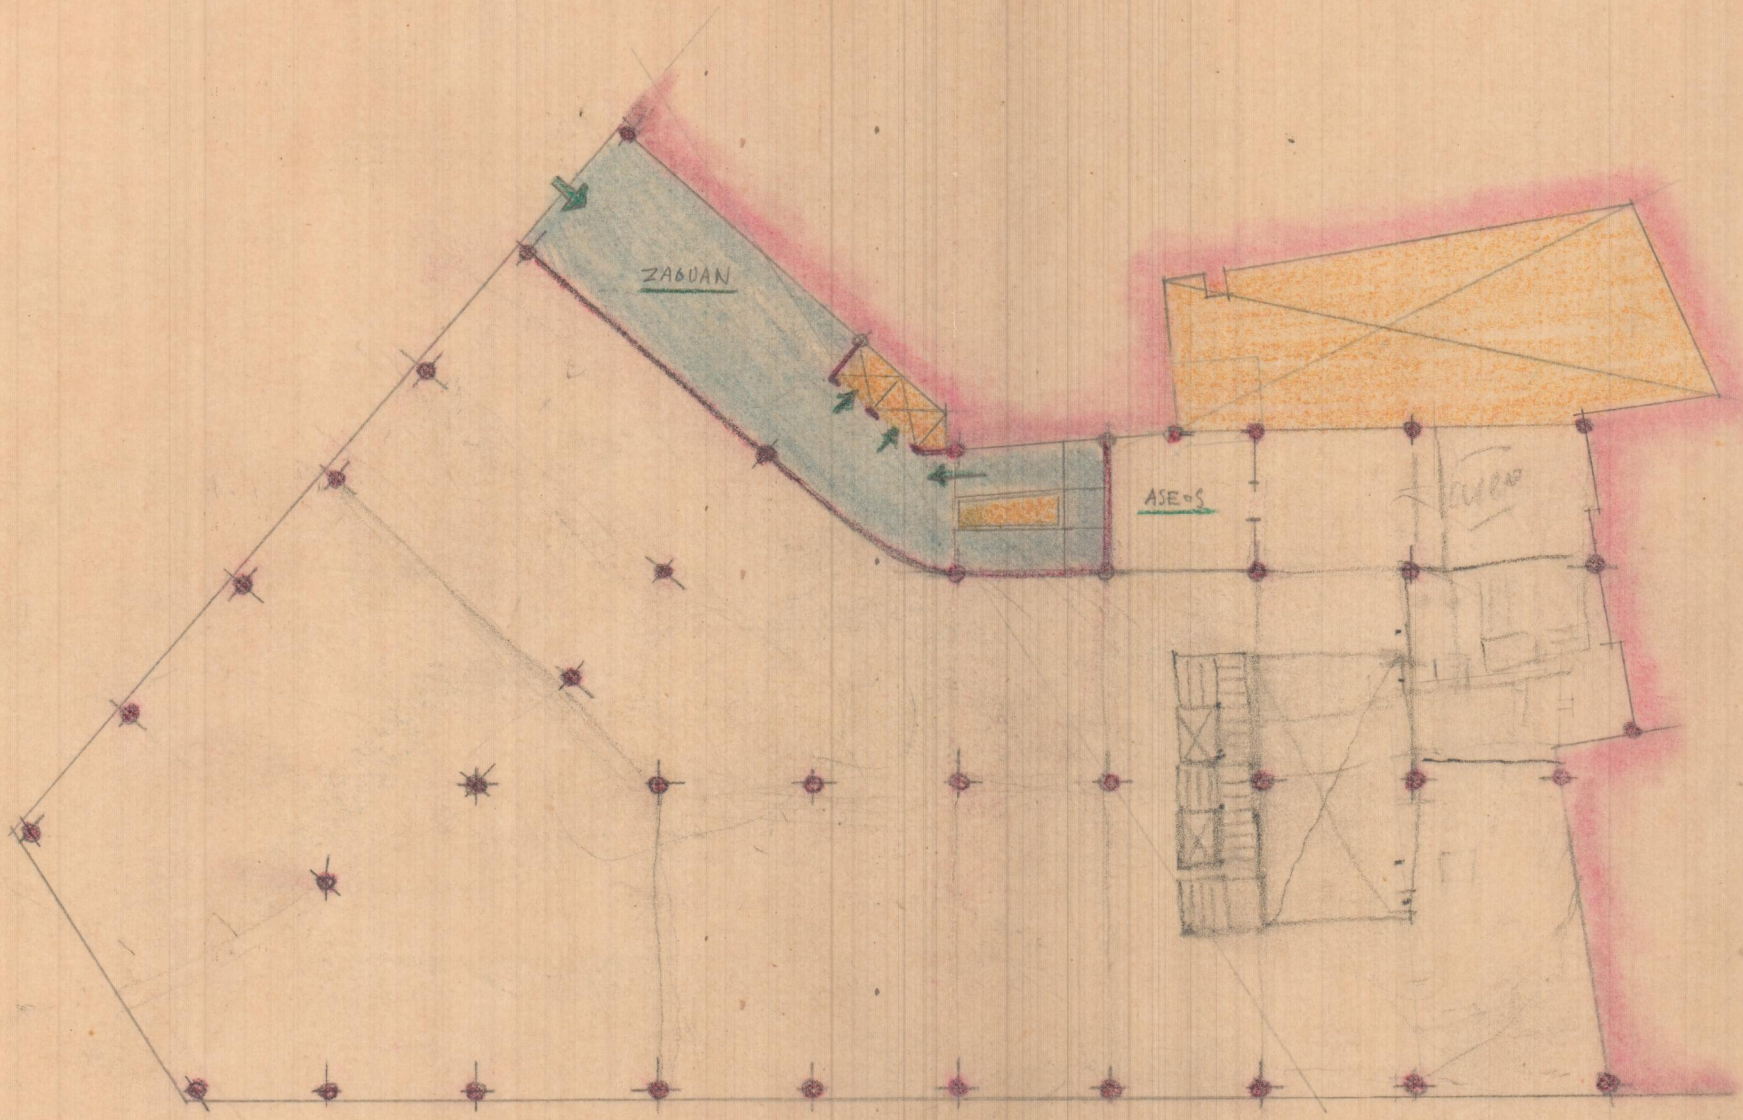


PLANTA BAJA
ESCALERA POR MORATIN

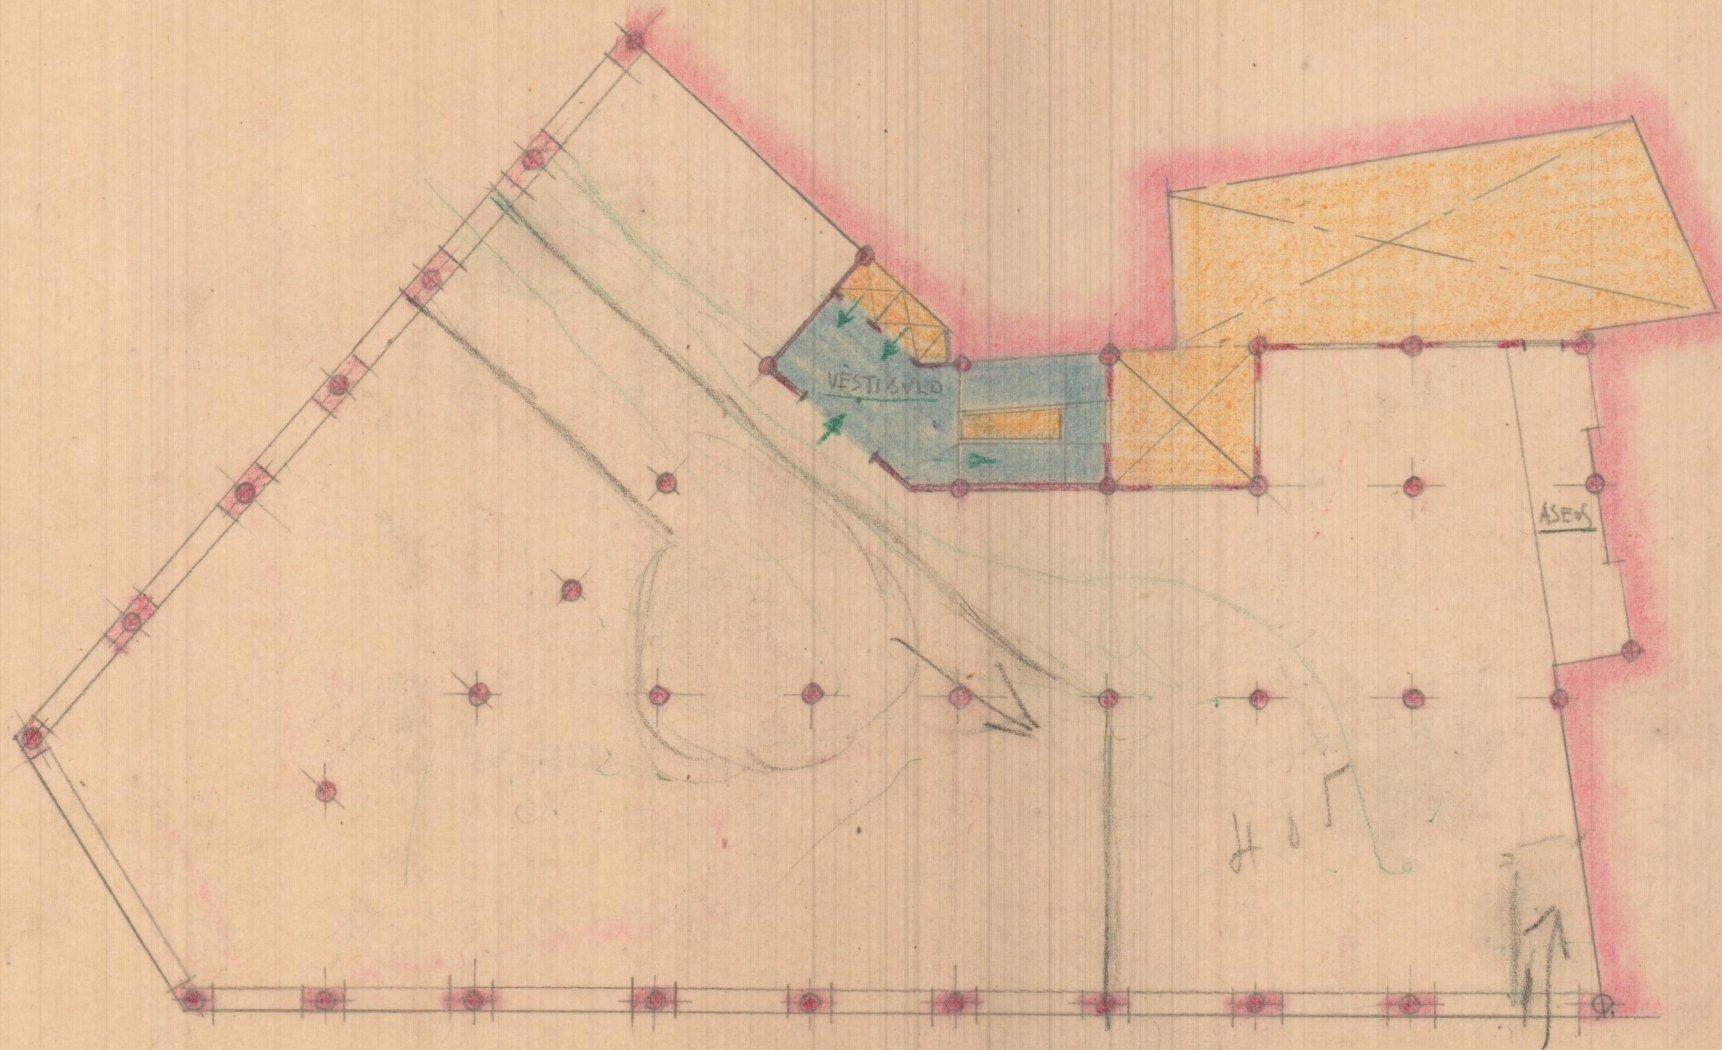

PLATAS PARA COMERCIO o INDUSTRIA
ESCALERA POR MORATIN

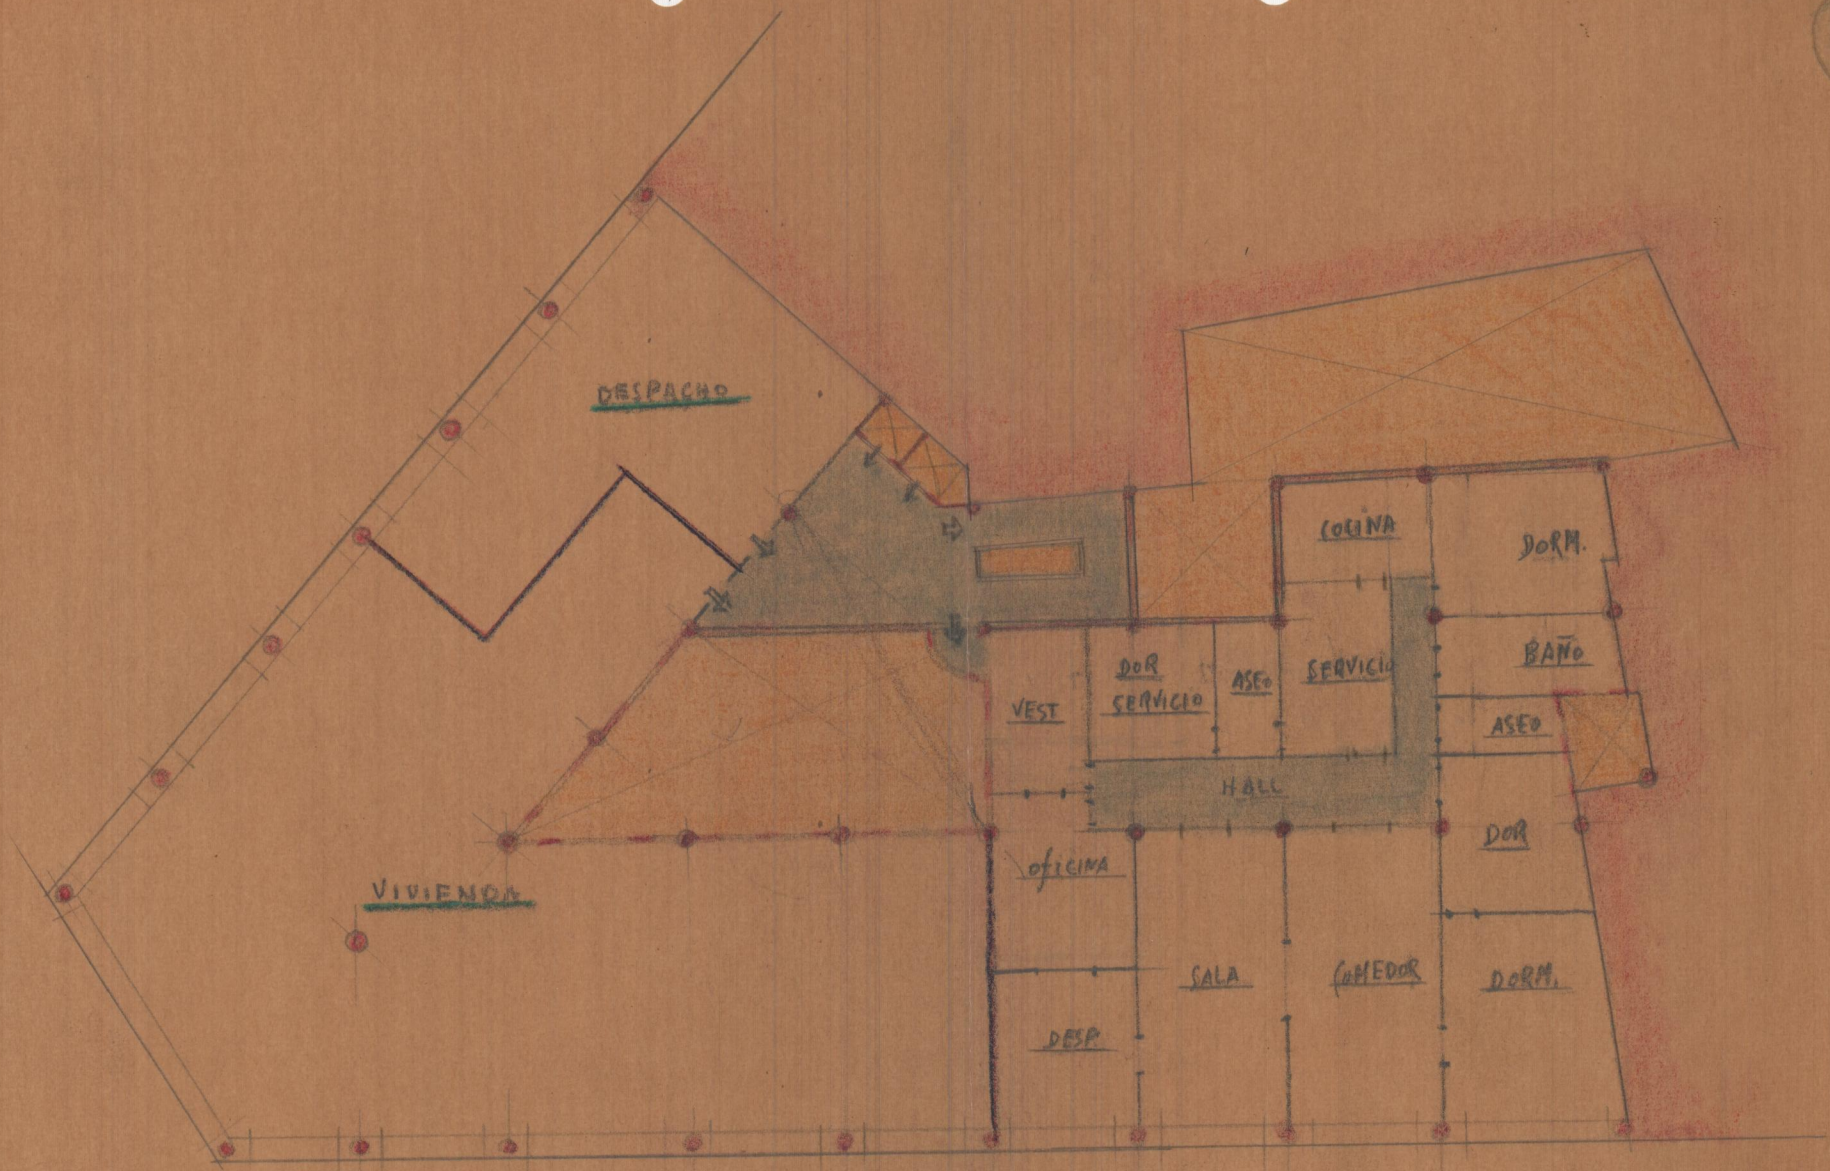


DOS VIVIENDAS CON DESPACHO
ESCALERA POR MORATIN

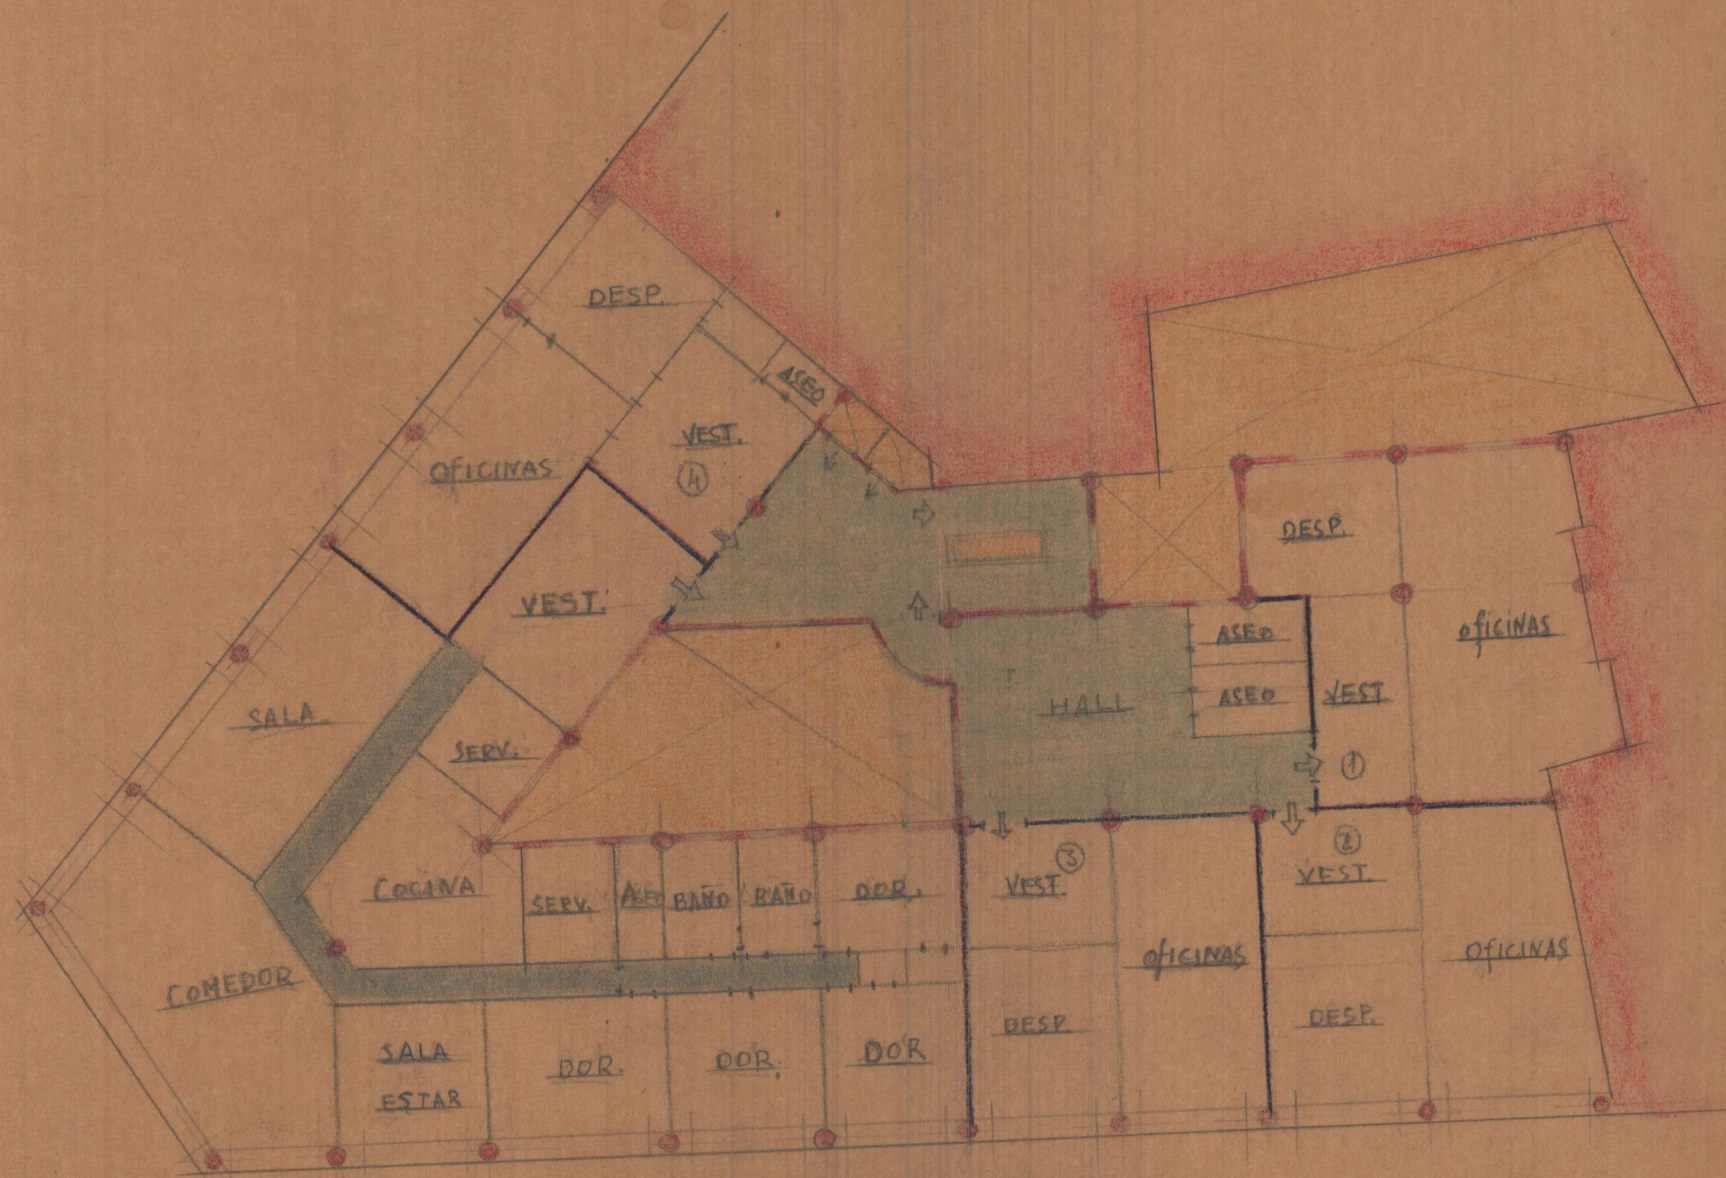

VVA VIVIENDA CON DESPACHO Y 3 DESPACHOS
ESCALERA POR MORATIN

DEFICIT PATIOS — 12'32" \times 2'

V

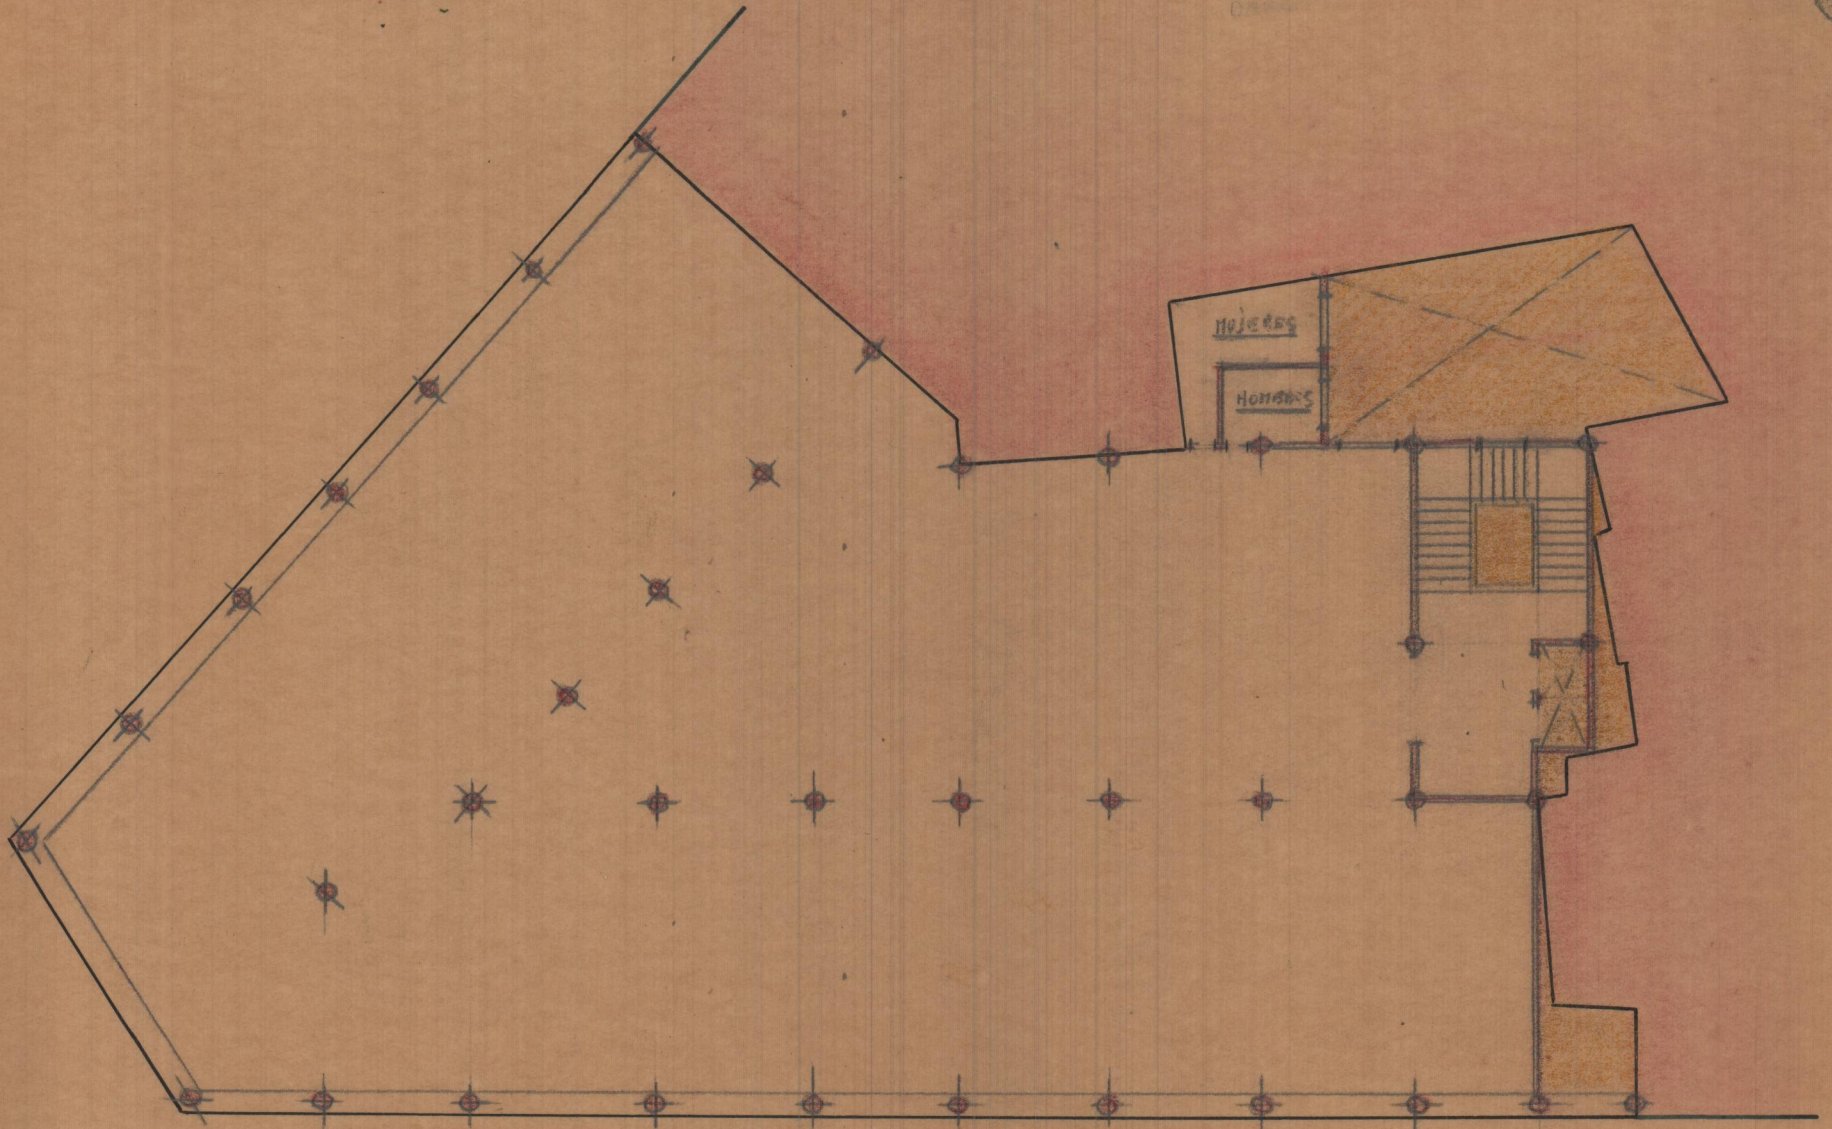



TRES VIVIENDAS CON DESPACHO
ESCALERA POR MORATIN