


fachada a Segorbe

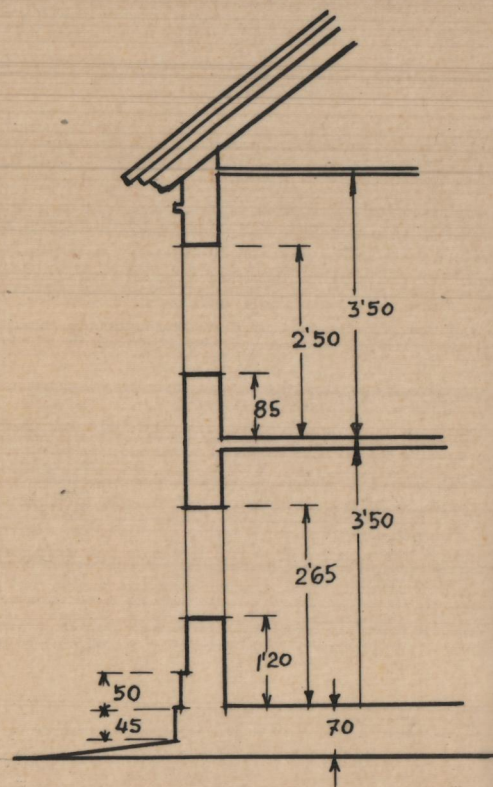

Sección

*Escala 1:100
Valencia Dibre. 1942
El Arquitecto*